



Ministério da Educação
Fundo Nacional de Desenvolvimento da Educação
Coordenação Geral de Infra-Estrutura - CGEST



PRODUTOS GRÁFICOS - ARQUITETURA – 35 pranchas

Nome do arquivo	Título	Escala	Prancha
TIPO2-ARQ-IMP-GER0-01_R02	Implantação	1:75	841x640
TIPO2-ARQ-PLB-GER0-02_R02	Planta Baixa	1:75	900x680
TIPO2-ARQ-LYT-GER0-03_R02	Planta Baixa Layout – Mobiliário	1:75	900x680
TIPO2-ARQ-LYT-GER0-04_R02	Planta Baixa Layout – Equipamento	1:75	900x680
TIPO2-ARQ-CRT-GER0-05_R02	Cortes AA, BB e CC	1:75	591x594
TIPO2-ARQ-CRT-GER0-06_R02	Cortes DD e EE e Detalhes	indicada	A1
TIPO2-ARQ-FCH-GER0-07_R02	Fachadas 01 e 02	indicada	1050x594
TIPO2-ARQ-FCH-GER0-08_R02	Fachadas 03, 04, 05, 06 e Detalhes	indicada	1050x594
TIPO2-ARQ-PGP-GER0-09_R02	Paginação de Piso	1:75	841x640
TIPO2-ARQ-FOR-GER0-10_R02	Planta de Forro	indicada	A1
TIPO2-ARQ-COB-GER0-11_R02	Planta de Cobertura	1:75	A1
TIPO2-ARQ-ESQ-GER0-12_R02	Esquadrias – Detalhamento - Portas	indicada	A1
TIPO2-ARQ-ESQ-GER0-13_R02	Esquadrias – Detalhamento – Portas	indicada	A1
TIPO2-ARQ-ESQ-GER0-14_R02	Esquadrias – Detalhamento – Janelas	indicada	A1
TIPO2-ARQ-ESQ-GER0-15_R02	Esquadrias – Detalhamento – Janelas	indicada	A1
TIPO2-ARQ-PCD-GER0-16_R02	Detalhamento – Mastros para bandeiras e Rampa	indicada	A1
TIPO2-ARQ-PLE-PRT0-17_R02	Portão e Muros – Planta e Elevação	indicada	
TIPO2-ARQ-PCD-RFR0-18_R02	Complemento para Regiões Frias	indicada	A1
TIPO2-ARQ-AMP-BLCA-19_R02	Ampliação Bloco A - Fraldário	indicada	A1
TIPO2-ARQ-AMP-BLCA-20_R02	Ampliação Bloco A – Lactário e Sanitários PNE	1:25	A1
TIPO2-ARQ-AMP-BLCA-21_R02	Ampliação Bloco A – Lava mãos e Solários	1:25	A1
TIPO2-ARQ-AMP-BLCA-22_R02	Ampliação Bloco A – Creche 1 e Amamentação	1:25	A1
TIPO2-ARQ-AMP-BLCA-23_R02	Ampliação Bloco A - Cozinha	1:25	A1
TIPO2-ARQ-AMP-BLCA-24_R02	Ampliação Bloco A - Cozinha	1:25	A1
TIPO2-ARQ-AMP-BLCA-25_R02	Ampliação Bloco A – Despensa e Vestiários	1:25	A1
TIPO2-ARQ-AMP-BLCA-26_R02	Ampliação Bloco A – Lavanderia e Rouparia	1:25	A1
TIPO2-ARQ-AMP-BLCB-27_R02	Ampliação Bloco B – Sanitário Infantil 1	indicada	A1












Ministério da Educação
Fundo Nacional de Desenvolvimento da Educação
Coordenação Geral de Infra-Estrutura - CGEST



Nome do arquivo	Título	Escala	Prancha
TIPO2-ARQ-AMP-BLCB-28_R02	Ampliação Bloco B – Sanitário Infantil 2	indicada	A1
TIPO2-ARQ-AMP-BLCB-29_R02	Ampliação Bloco B – Sanitário PNE Infantil e Almoxarifado	indicada	A1
TIPO2-ARQ-AMP-BLCB-30_R02	Ampliação Bloco B – Solários	1:25	A1
TIPO2-ARQ-AMP-BLCB-31_R02	Ampliação Bloco B – Creche 2	1:25	A1
TIPO2-ARQ-AMP-BLCB-32_R02	Ampliação Bloco B – Creche 3	1:25	A1
TIPO2-ARQ-AMP-BLCB-33_R02	Ampliação Bloco B – Pré-escola 1	1:25	A1
TIPO2-ARQ-AMP-BLCB-34_R02	Ampliação Bloco B – Pré-escola 2	1:25	A1
TIPO2-ARQ-AMP-BLCB-35_R02	Ampliação Bloco B – Sala Multiuso	1:25	A1

1 FRALDÁRIOS
ESCALA 1/25

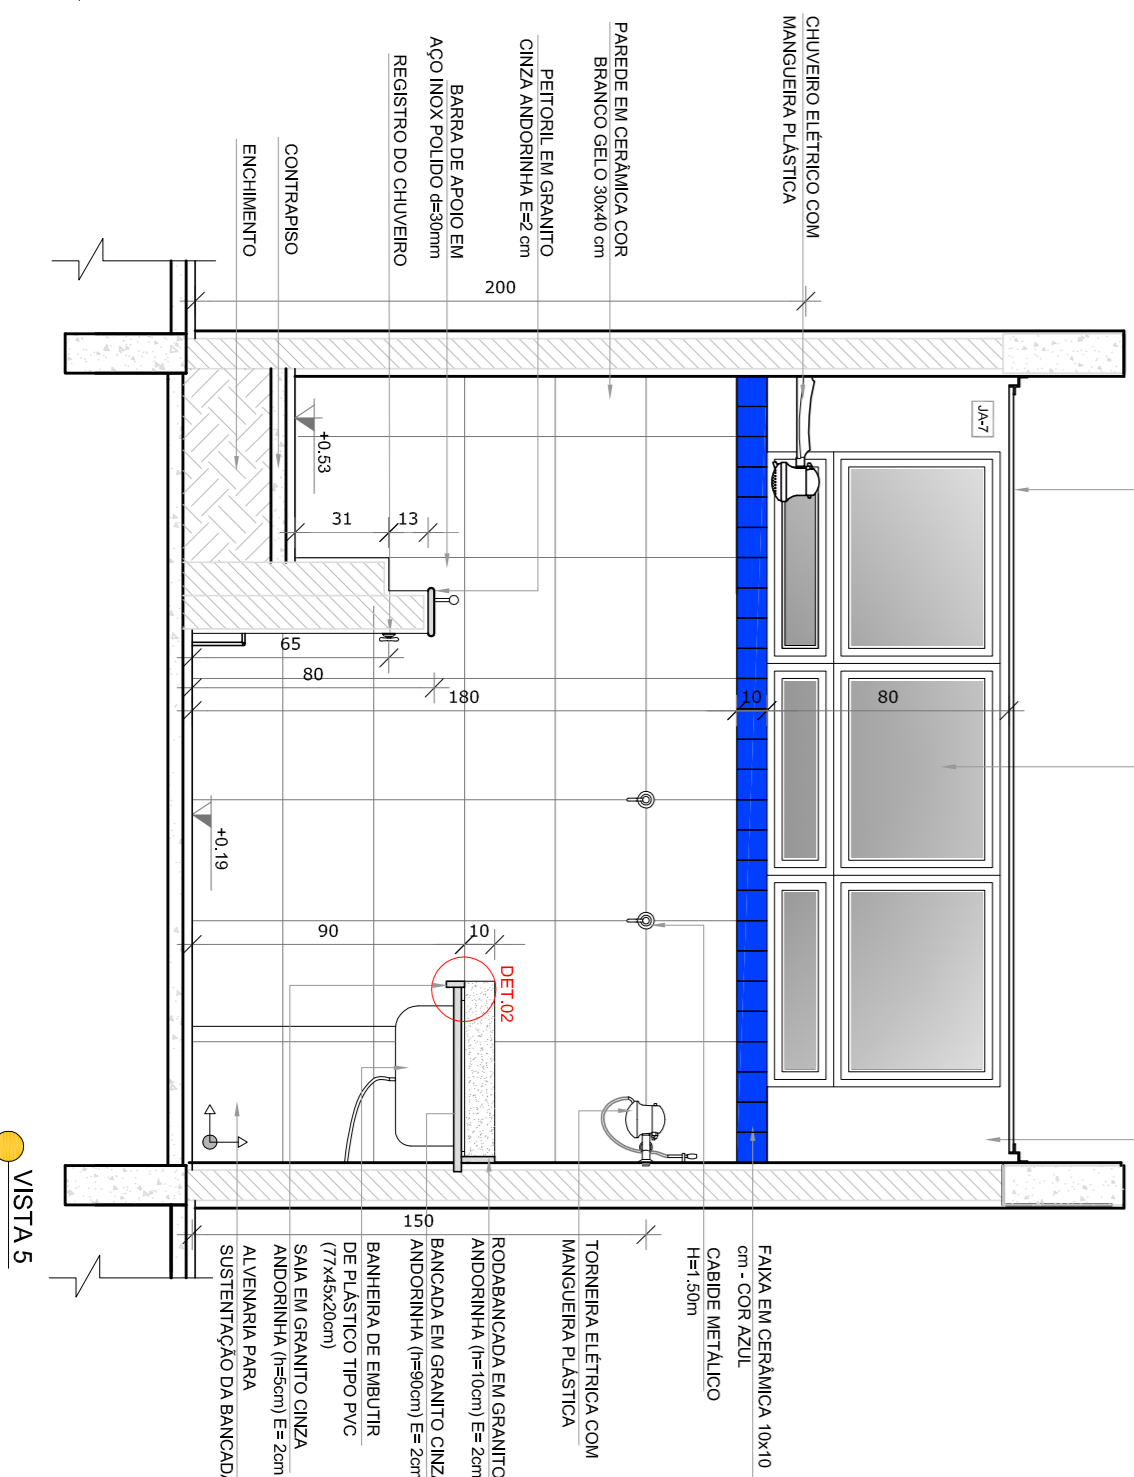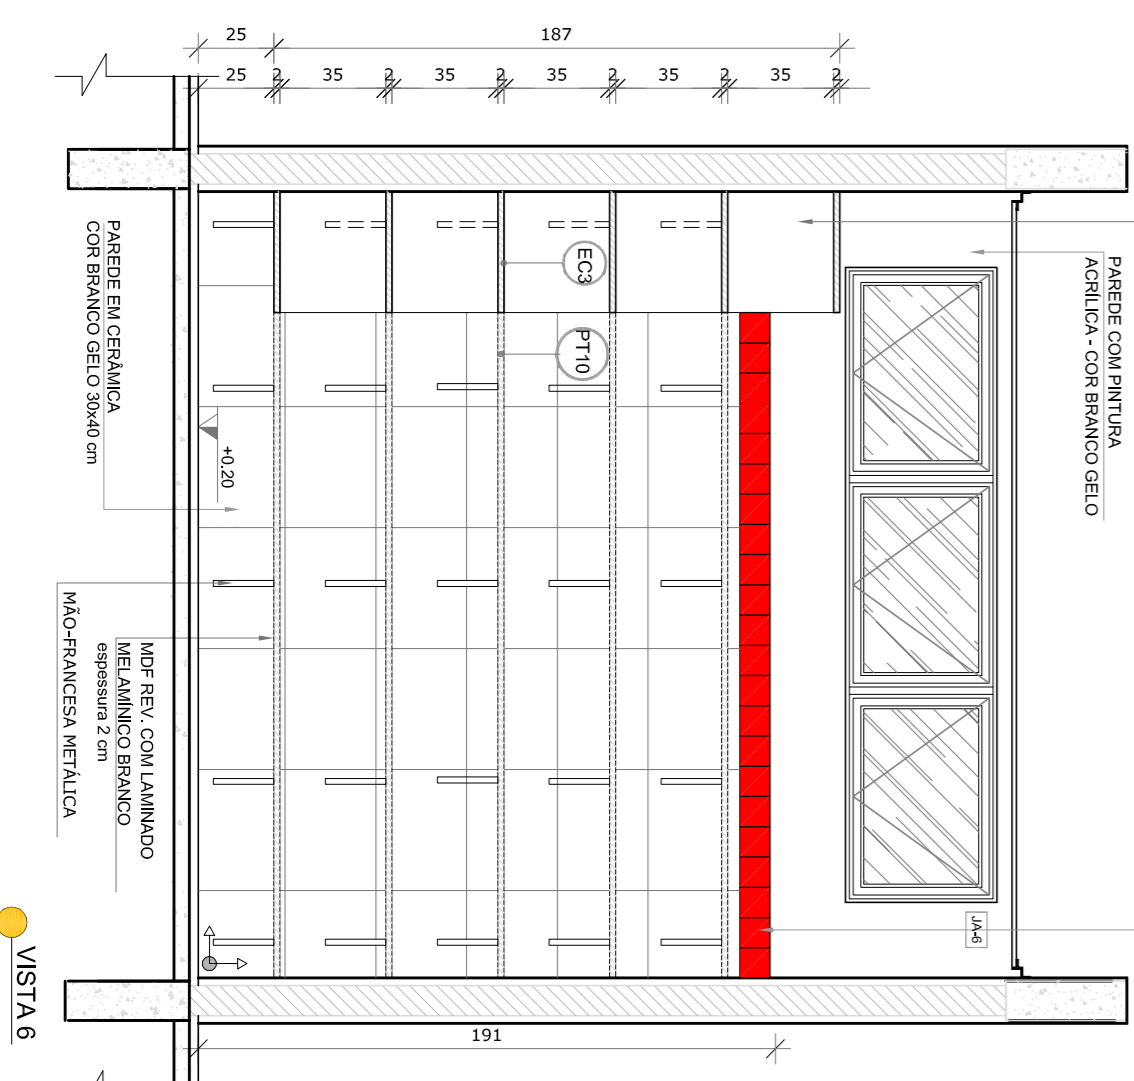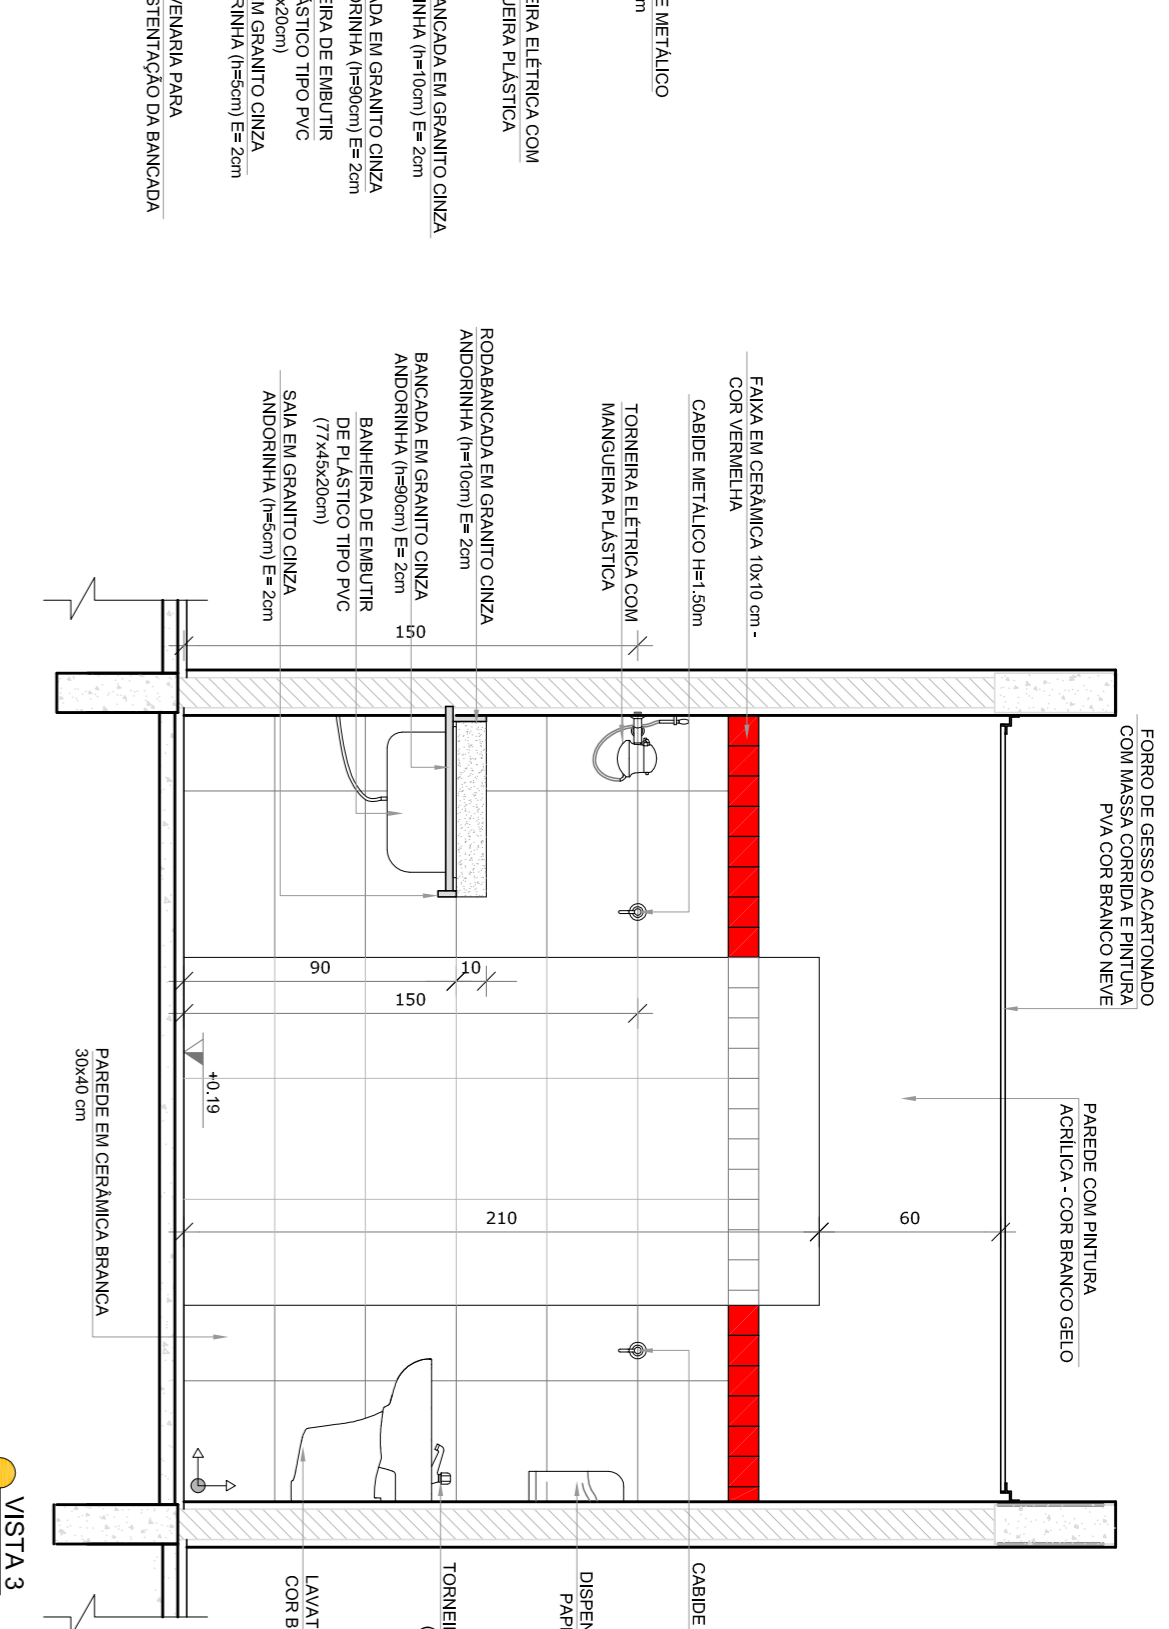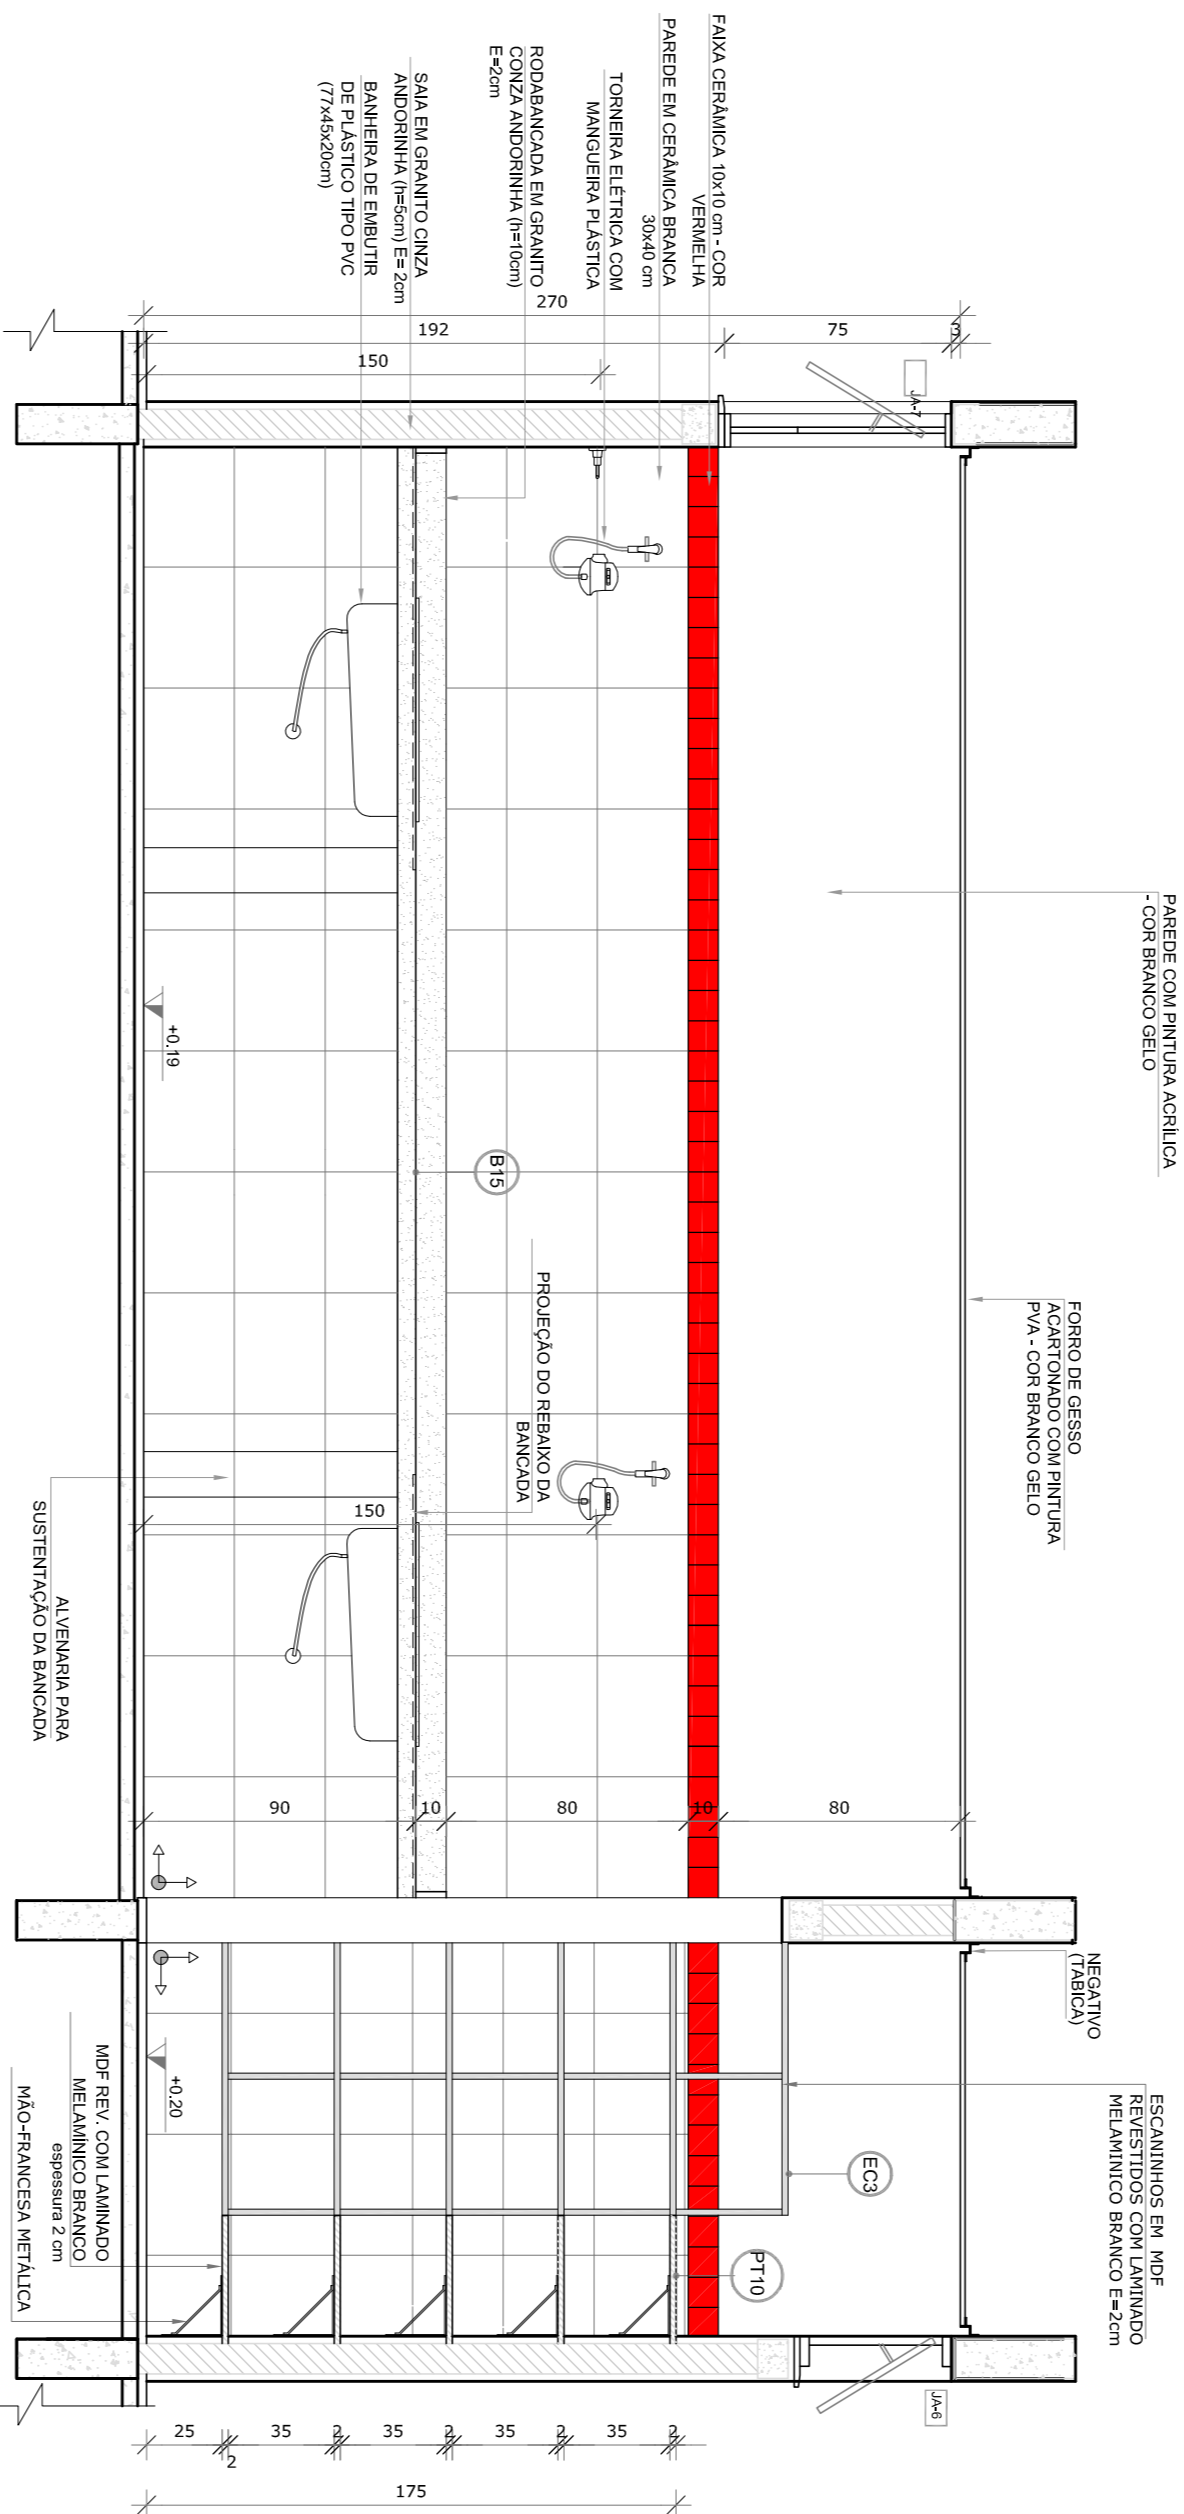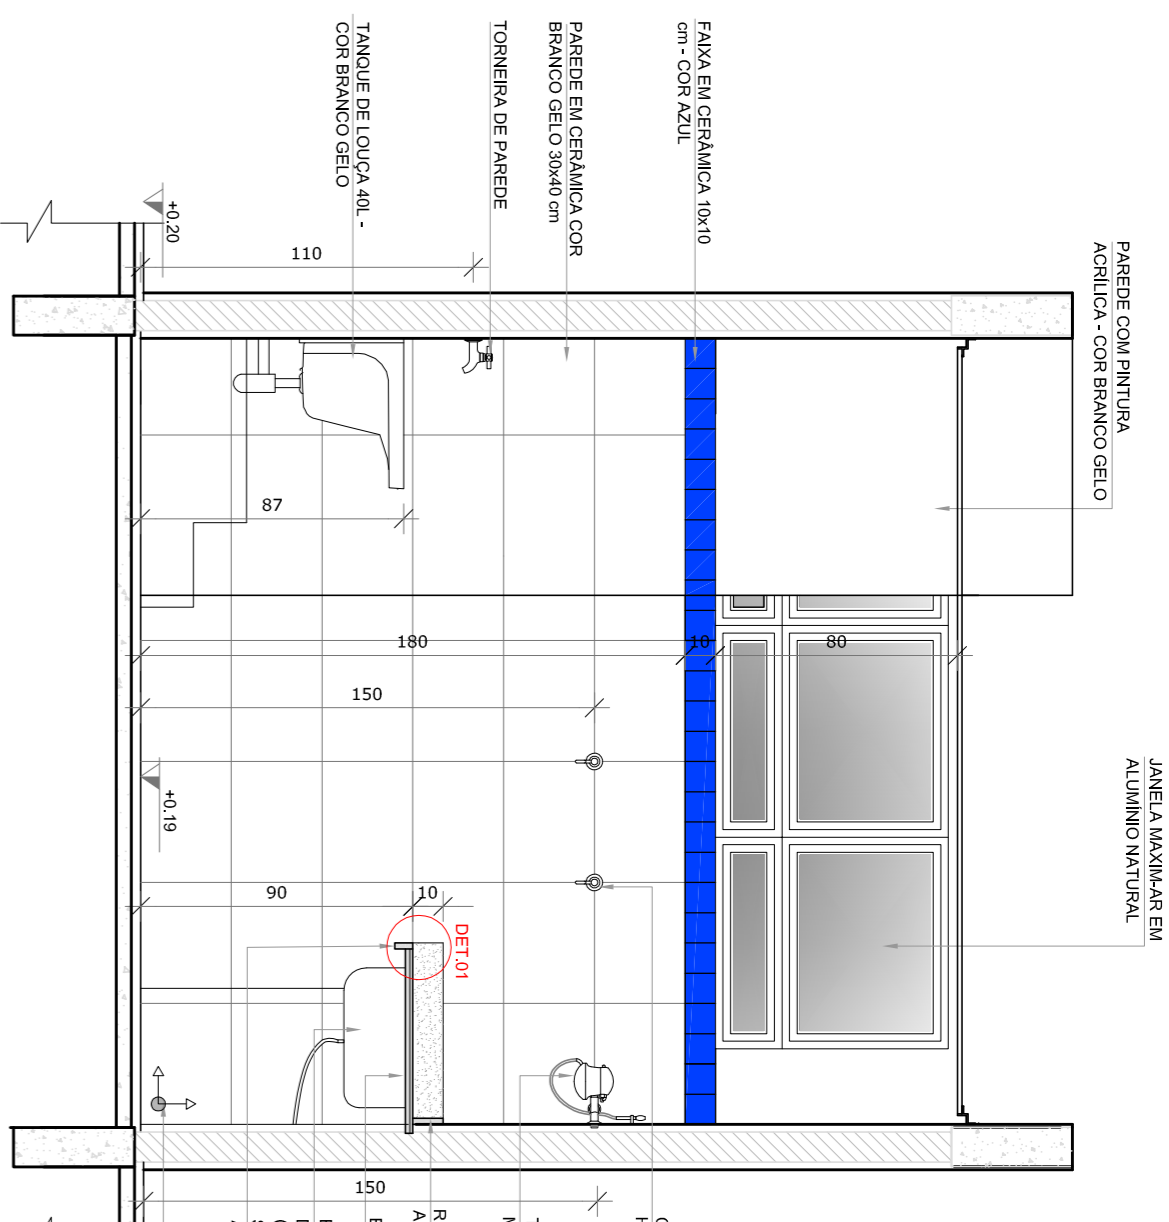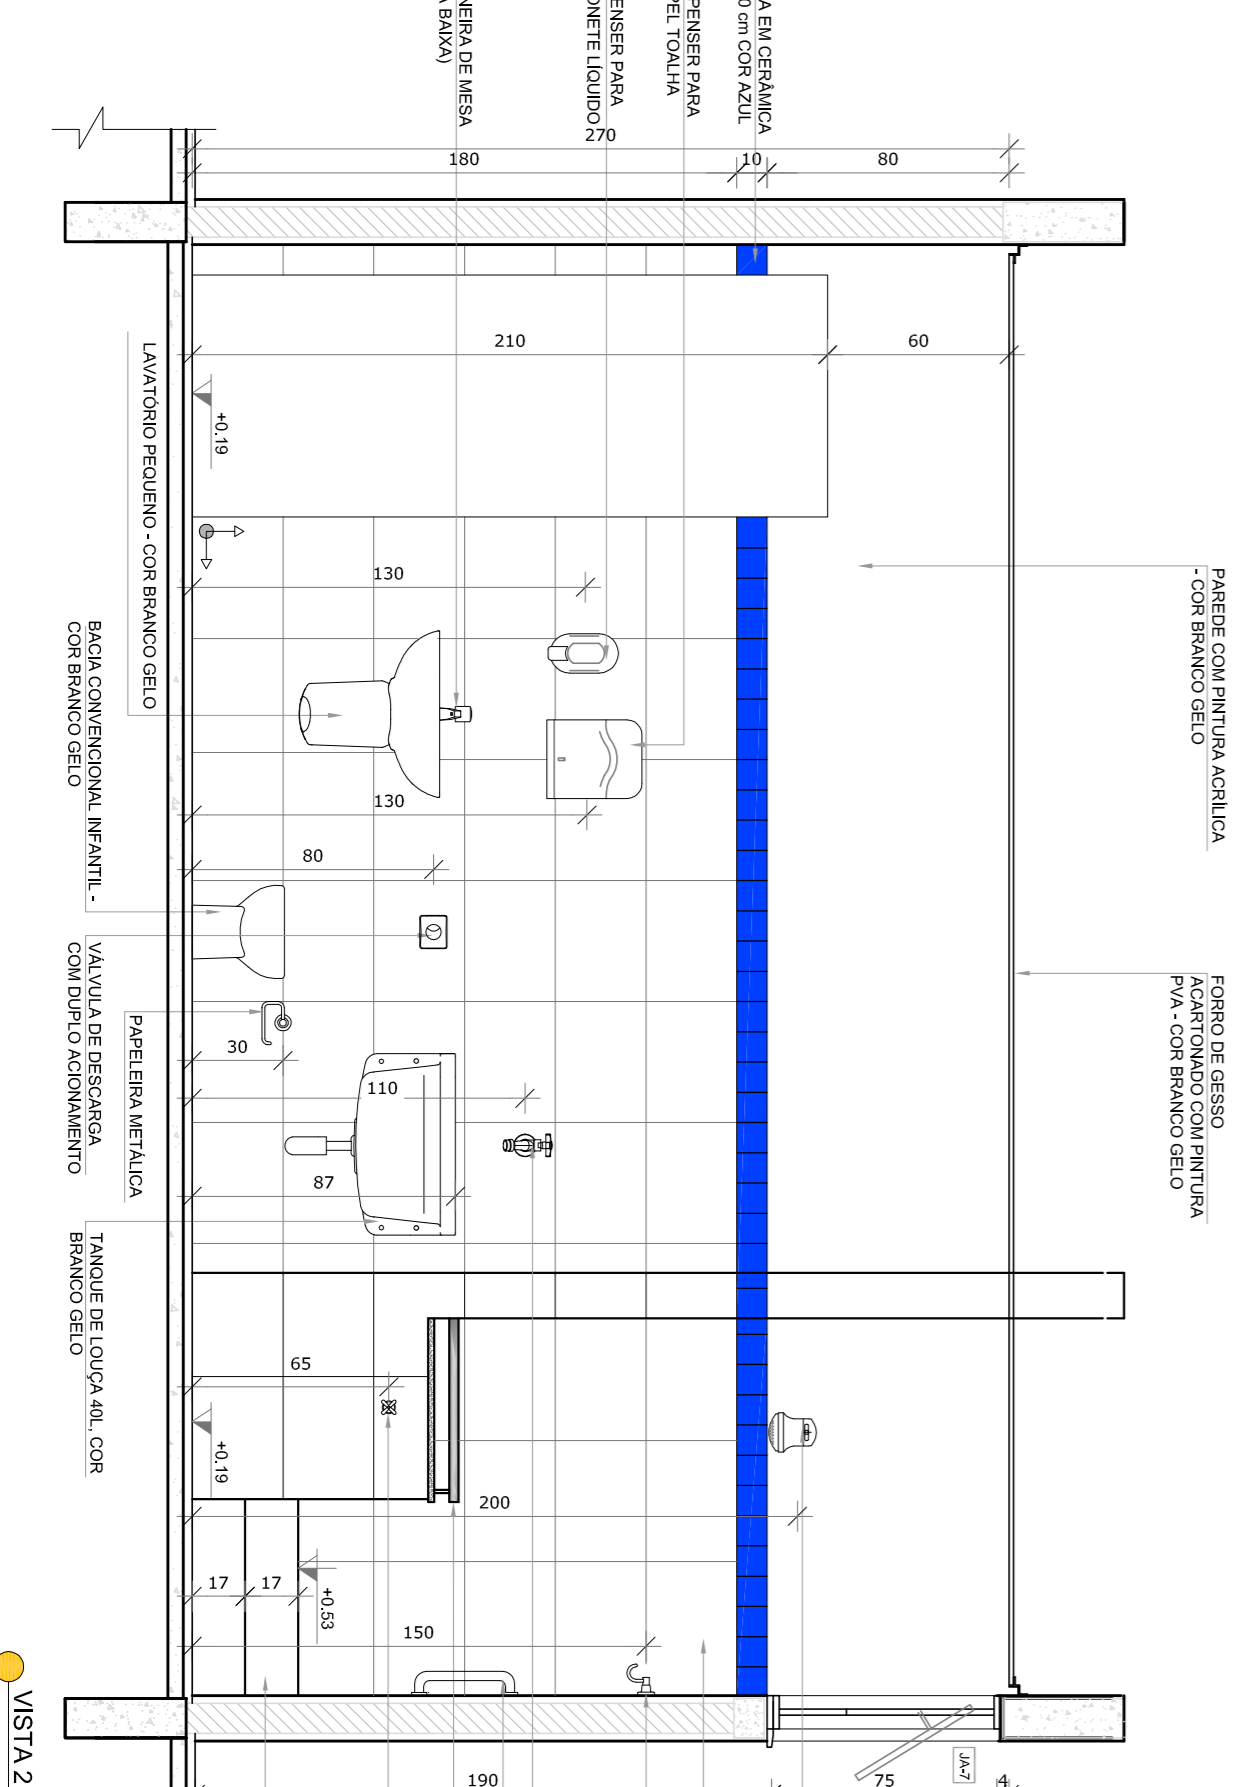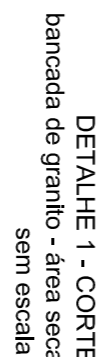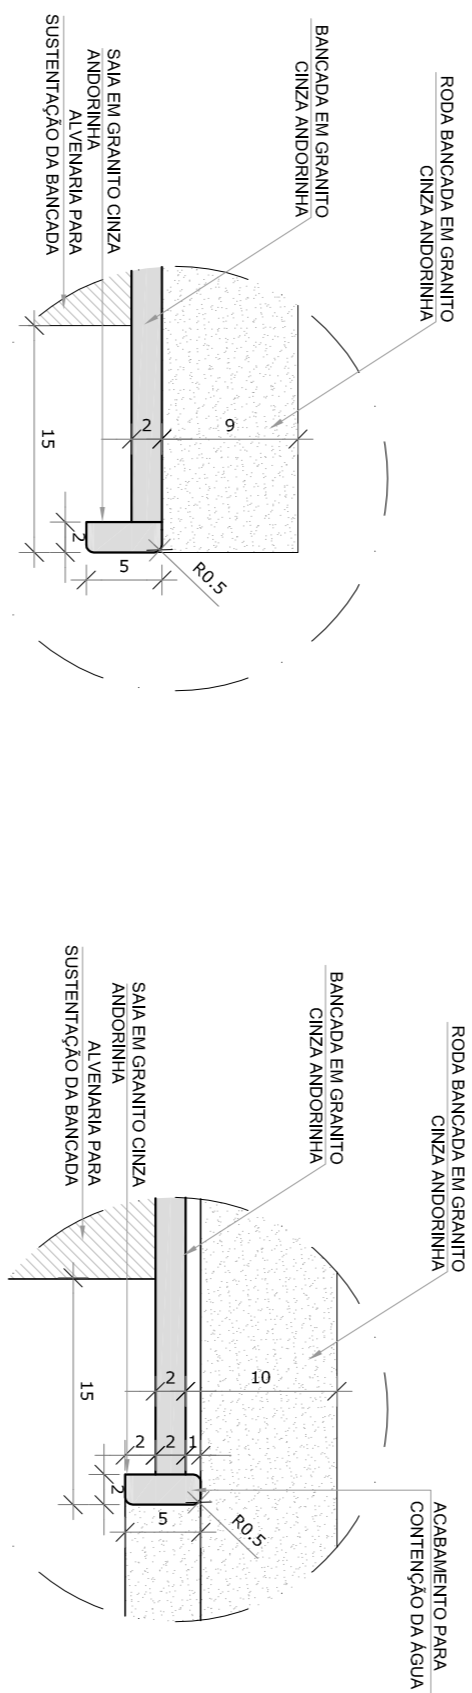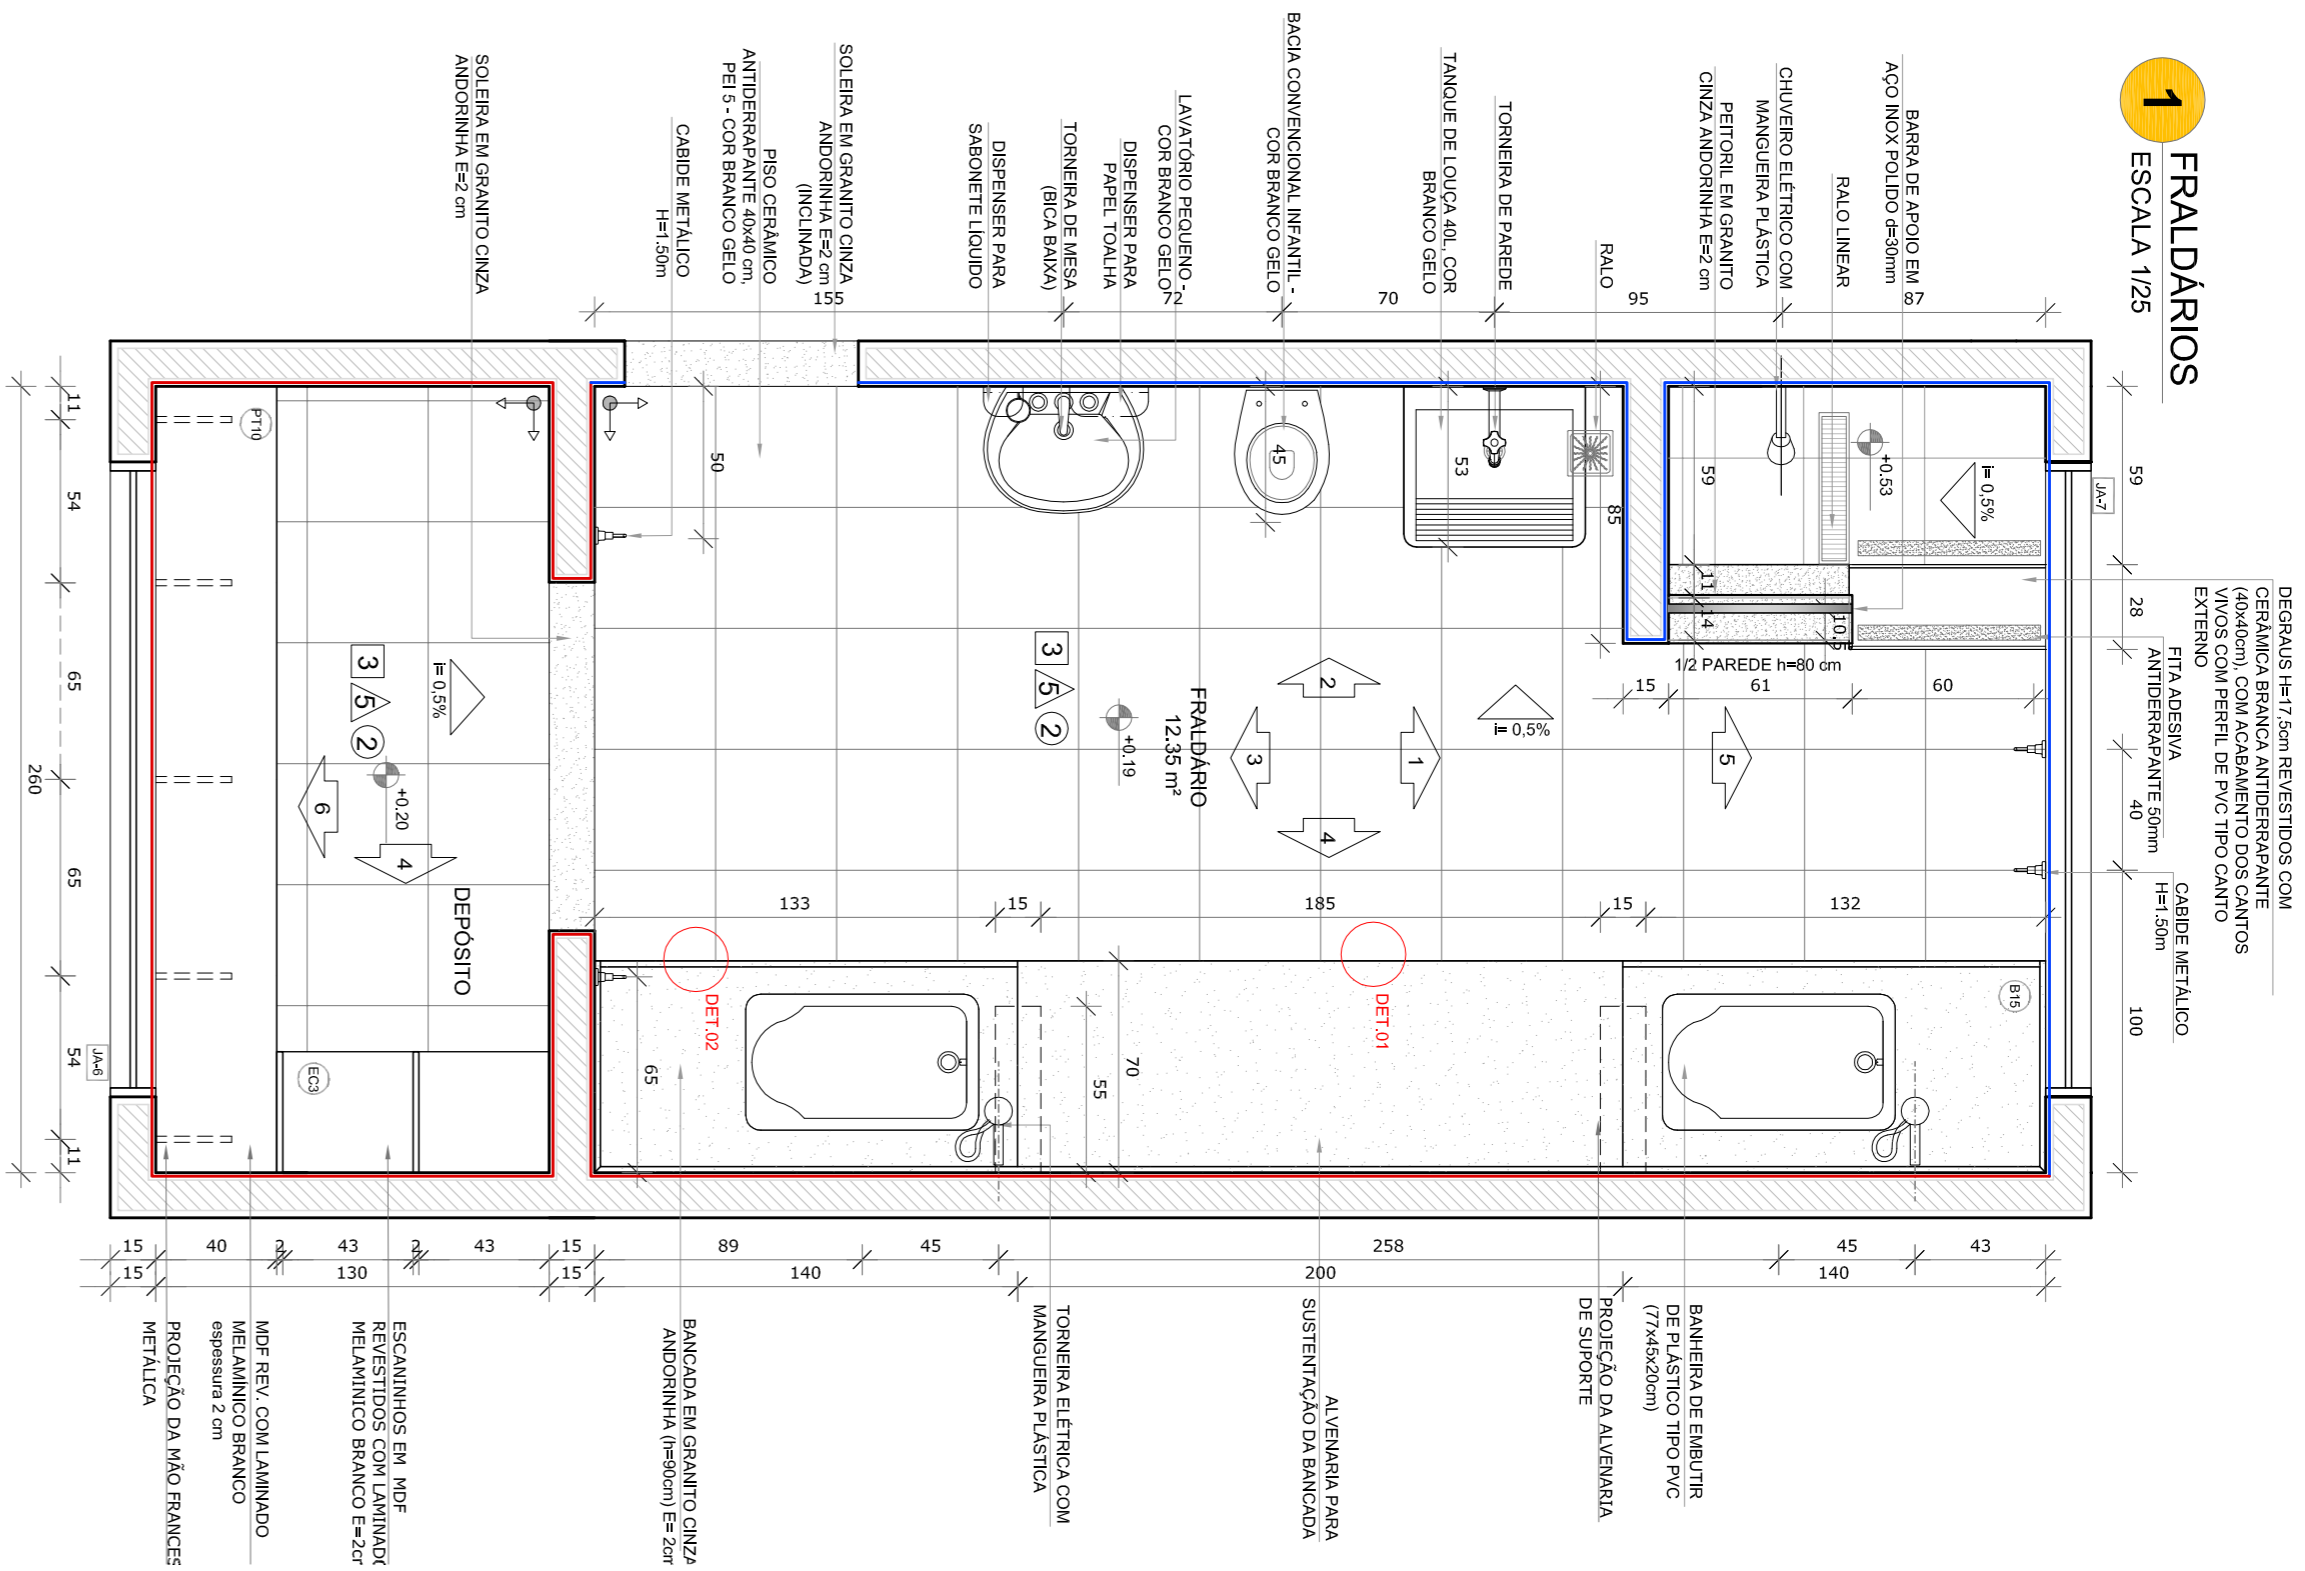










NOTAS

- MEIODOS E NÍVEIS BÁSICOS:
- REGRAS TÉCNICAS E ALGUNS FLUXOS EM PROJETOS ESTRUTURAIS.
- REGRAS BÁSICAS PARA O DESENVOLVIMENTO.
- CASO DE CONFLITO DE INFORMAÇÕES ENTRE O MEMORIAL DESCRITIVO PRELIMINAR E A INFORMAÇÃO CONTIDA NOS DESENHOS.
- ALTERNATIVAS NESTE PROBLEMA SOMENTE COM AUTORIZAÇÃO EXPRESSA DO NÍDE

REFERÊNCIAS:

- PLANTAS DE QUANTITATIVOS.
- MEMORIAL DESCRITIVO E ESPECIFICAÇÕES TÉCNICAS

LEGENDA:	
	INDICAÇÃO NÍVEL PLANTA E CORTE
	INDICAÇÃO DE CORTES
	INDICAÇÃO DE FACHADAS
	INDICAÇÃO DE PORTAS E JANELAS
	INDICAÇÃO DE VISTAS
	ESPECIFICAÇÕES DE MATERIAIS
	INDICAÇÃO DE EIXOS
	INDICAÇÃO DE ELEMENTOS (BANDEIRAS, PLATEIAIS E ETC.)

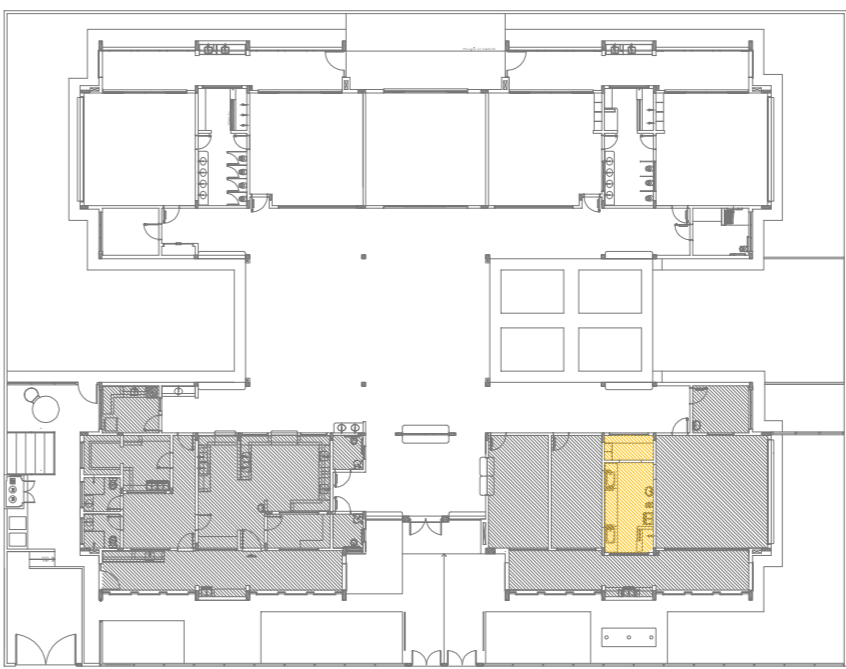

CONTROLE DE REVISÕES	
Nº	DESCRIÇÃO
02	Alteração de NBR 9050:2015; Adicionando: quadro de áreas, anelinhos laterais 1 e 2, altura da plataforma, mobiliário e equipamento, altura da escada, altura das luminárias, cor dos perfis dos sensores e altura do painel da placa de identificação das câmeras e dos pontos de rede; Adicionando: uma página de especificações técnicas, formulário de aprovação de projeto de arquitetura da plataforma
01	Alteração parâmetros - shift para tabulação horizontal e delatamento, alteração da altura da plataforma
01	DATA

FNDE *Fundo Nacional
de Desenvolvimento
da Educação*

Ministério da
Educação

Ministério da
Educação

PROJETO PADRÃO - FNDE

PROPRIETARIO:	
ENDEREÇO:	
MUNICÍPIO – UF:	
PROPRIETÁRIO	
RESP. TÉCNICO	CREA
AUTOR DO PROJETO	CAU
DIFEO	CREA





OBSERVAÇÕES:

PROGRAMA PROINFÂNCIA - PROJETO TIPO 2
PROJETO DE ARQUITETURA

FRALDÁRIO | ARO

FORMATO	A1/B41x5
---------	----------

ESCALA 1/25

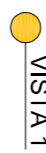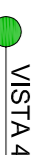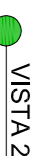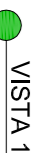



- MEMÓRIA E ENTRESIMULADORES.
- VERIFICAR POSIÇÃO EXATA DOS PLACARES NO PROJETO ESTRUTURAL.
- VERIFICAR DETALHES CONSTRUTIVOS PERTENCENTES NAS FASES DE ALCANTARALAMENTO.
- VERIFICAR ADEQUAÇÃO DAS DIMENSÕES ESTATÍSTICAS E MEMÓRIA DESCRITIVA, PREVALÊNCIA E INFORMAÇÃO CONTIDA NOS RESULTADOS.
- ALTERAR O NESTE PROJETO SOMENTE COM AUTORIZAÇÃO EXPRESSA DO FINE

REFERÊNCIAS:

PLANO DE DESENVOLVIMENTO.



MEMÓRIA DESCRITIVA E ESPECIFICAÇÕES TÉCNICAS

CONTROLE DE REVISÕES		
Nº	DATA	DESCRIÇÃO
01	AGOSTO/2016	Aterroço parâmetros - shift para tabuleiro hidráulico e detalhamento alteração da altura do platibando.
02	JANEIRO/2017	Aterroço a NBR 9050/2015; Aterroço: quitação de áreas, sanitários fixantes 1 e 2, altura da platibando, mobiliário e equipamento, altura da cobertura dos sanitários, portas e corrimão dos sanitários, altura da placa para identificação dos sanitários, e corrimão dos sanitários, fornecida em 14 dias de trabalho da platibando.




			
PROJETO PADRÃO - FUNDE			
PROPRIETÁRIO: _____			
ENDEREÇO: _____			
MUNICÍPIO – UF: _____			
PROPRIETÁRIO		_____	
RESP. TÉCNICO		_____ CRTA	
AUTOR DO PROJETO		_____ CMU	
DUFO		_____ CREA	
RA		_____	

PROGRAMA PROINFÂNCIA - PROJETO TIPO 2					
PROJETO DE ARQUITETURA					
COORDENAÇÃO COEST - Coordenação Geral de Infraestrutura Educacional		AMPLIAÇÃO DO BLOCO A LACTÁRIO, HIGIENIZAÇÃO, SANITÁRIOS POD FEM.E SANTINÁRIO POD MASC.			
FORMATO	FORMATO	ESCALA			
A1(84 X 594)	R 00 R 01 R 03	1/25			
		DATA EMISSÃO			
		JANFEIR2017			
		PRONCIA	ARQ		
		20/35			

1 LAVA MÃOS
ESCALA 1/25

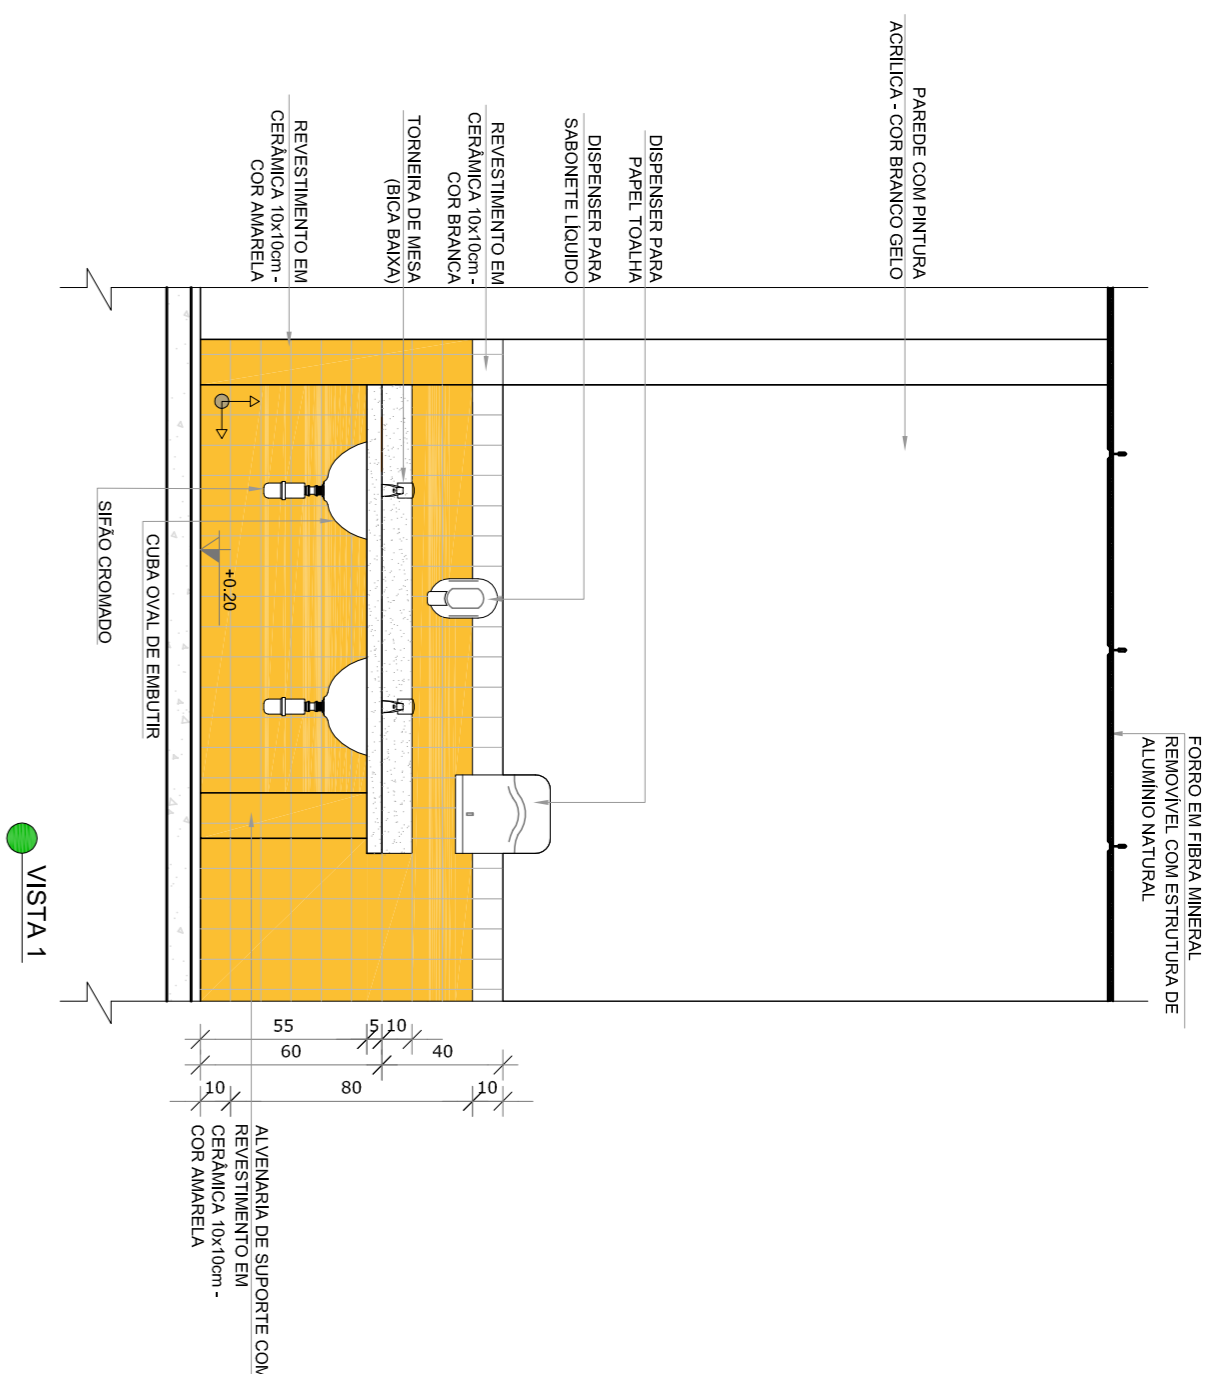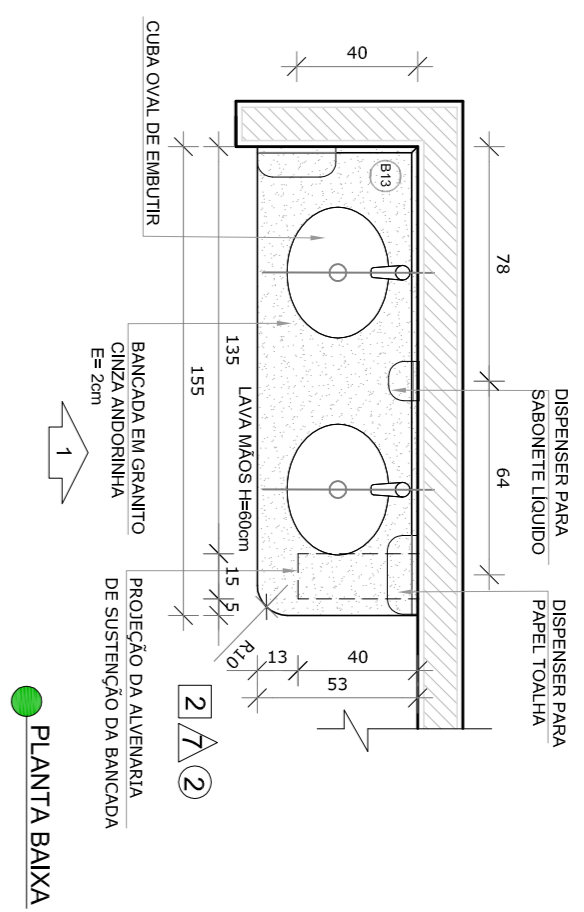

2 SOLÁRIOS
ESCALA 1/25

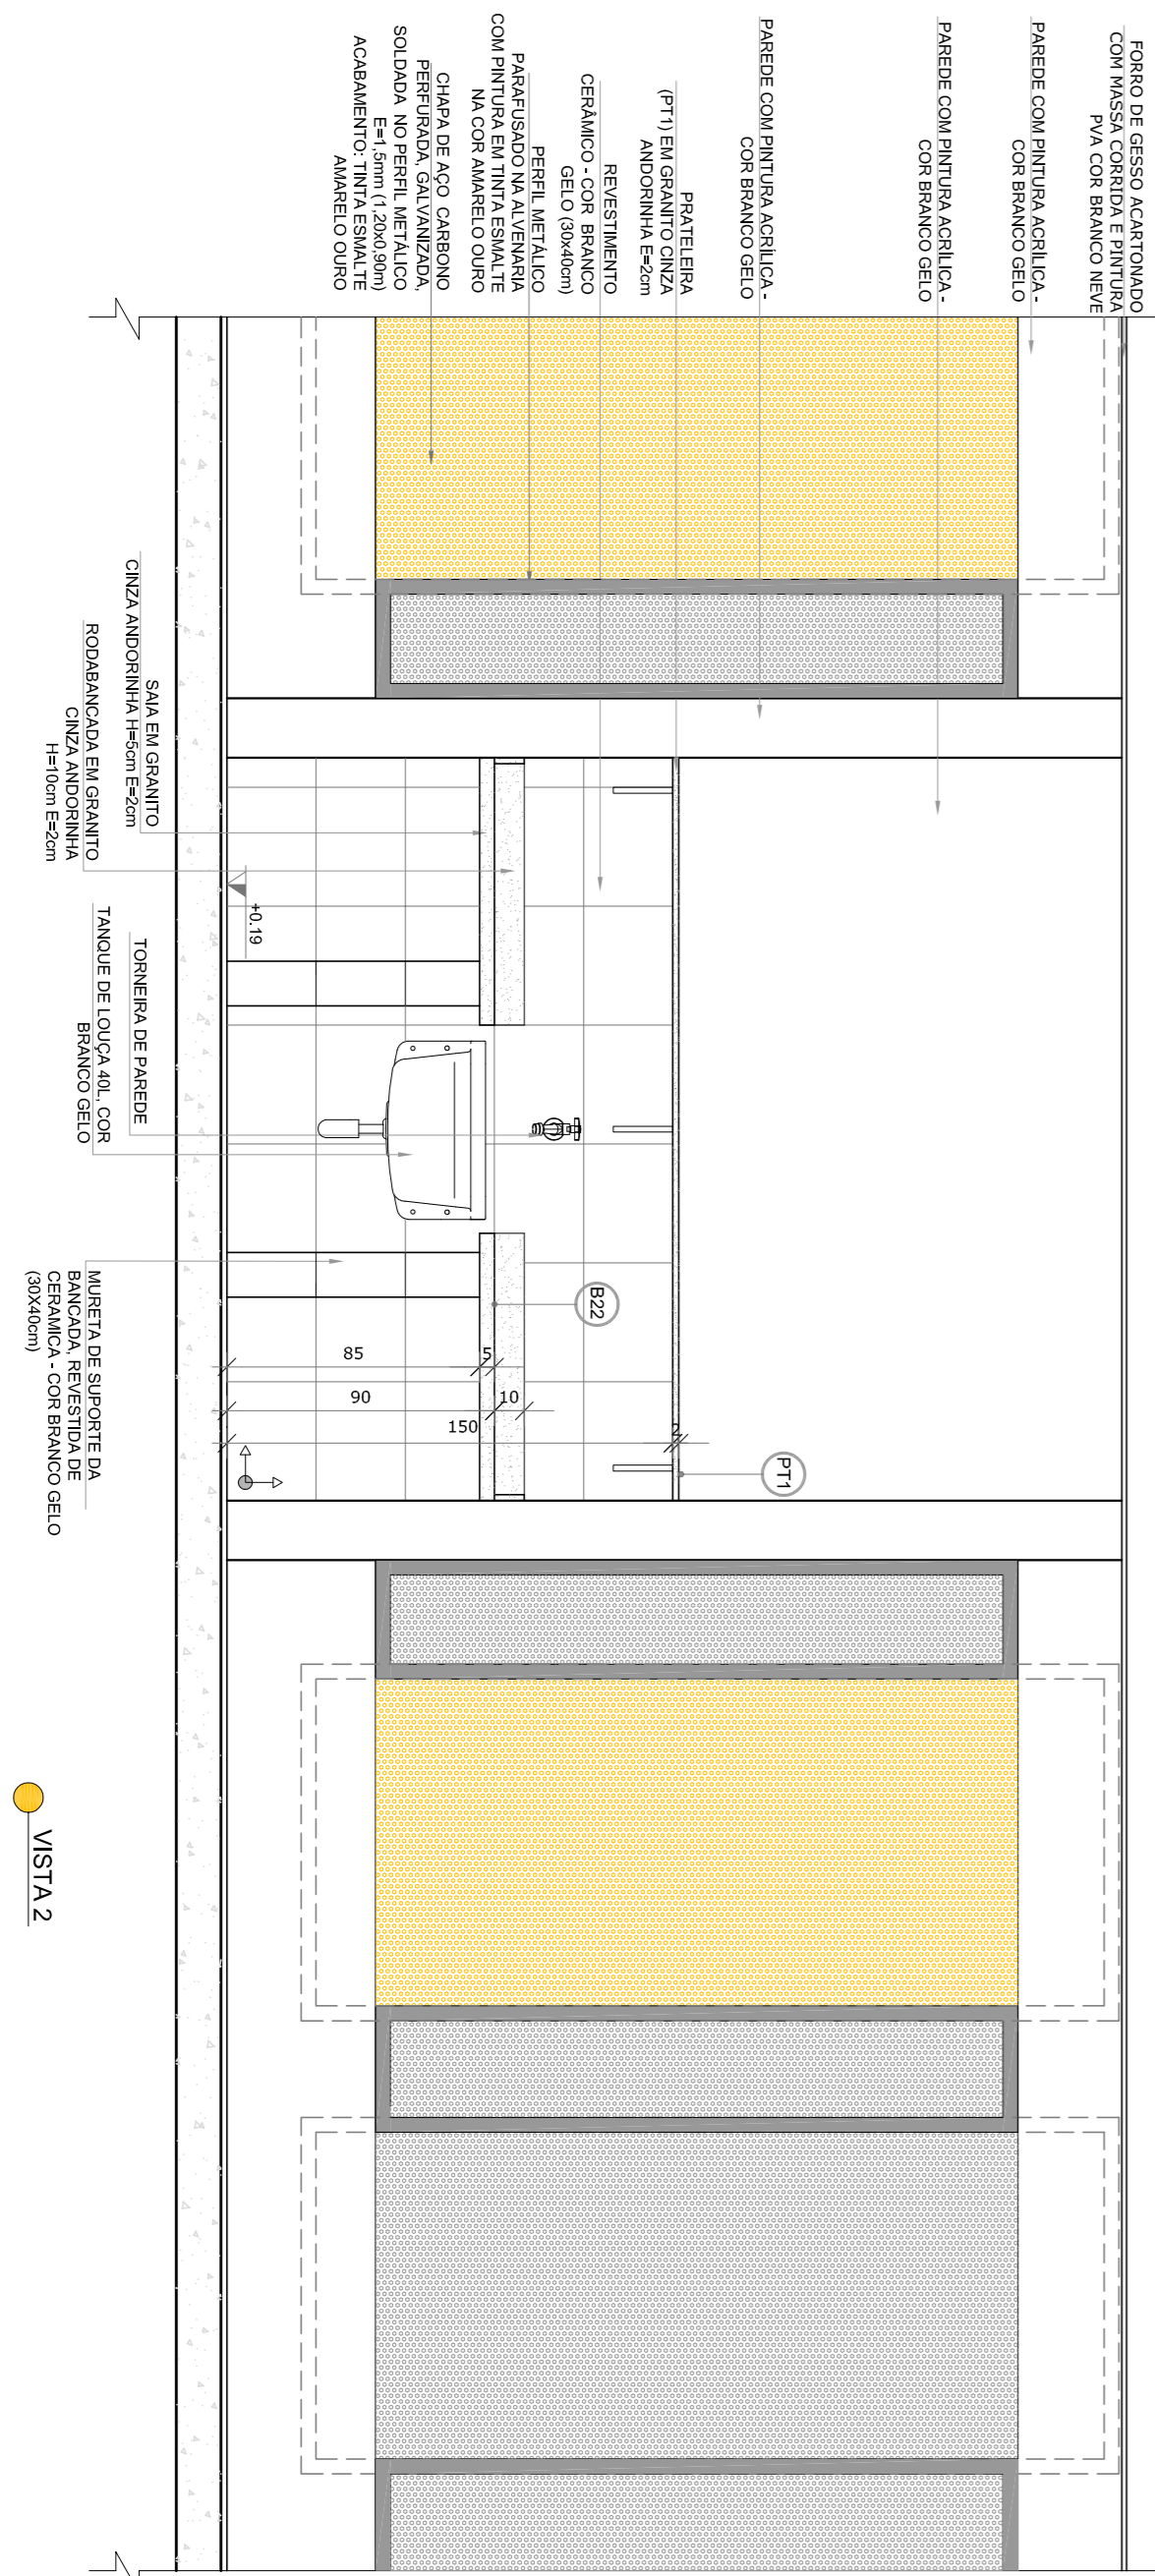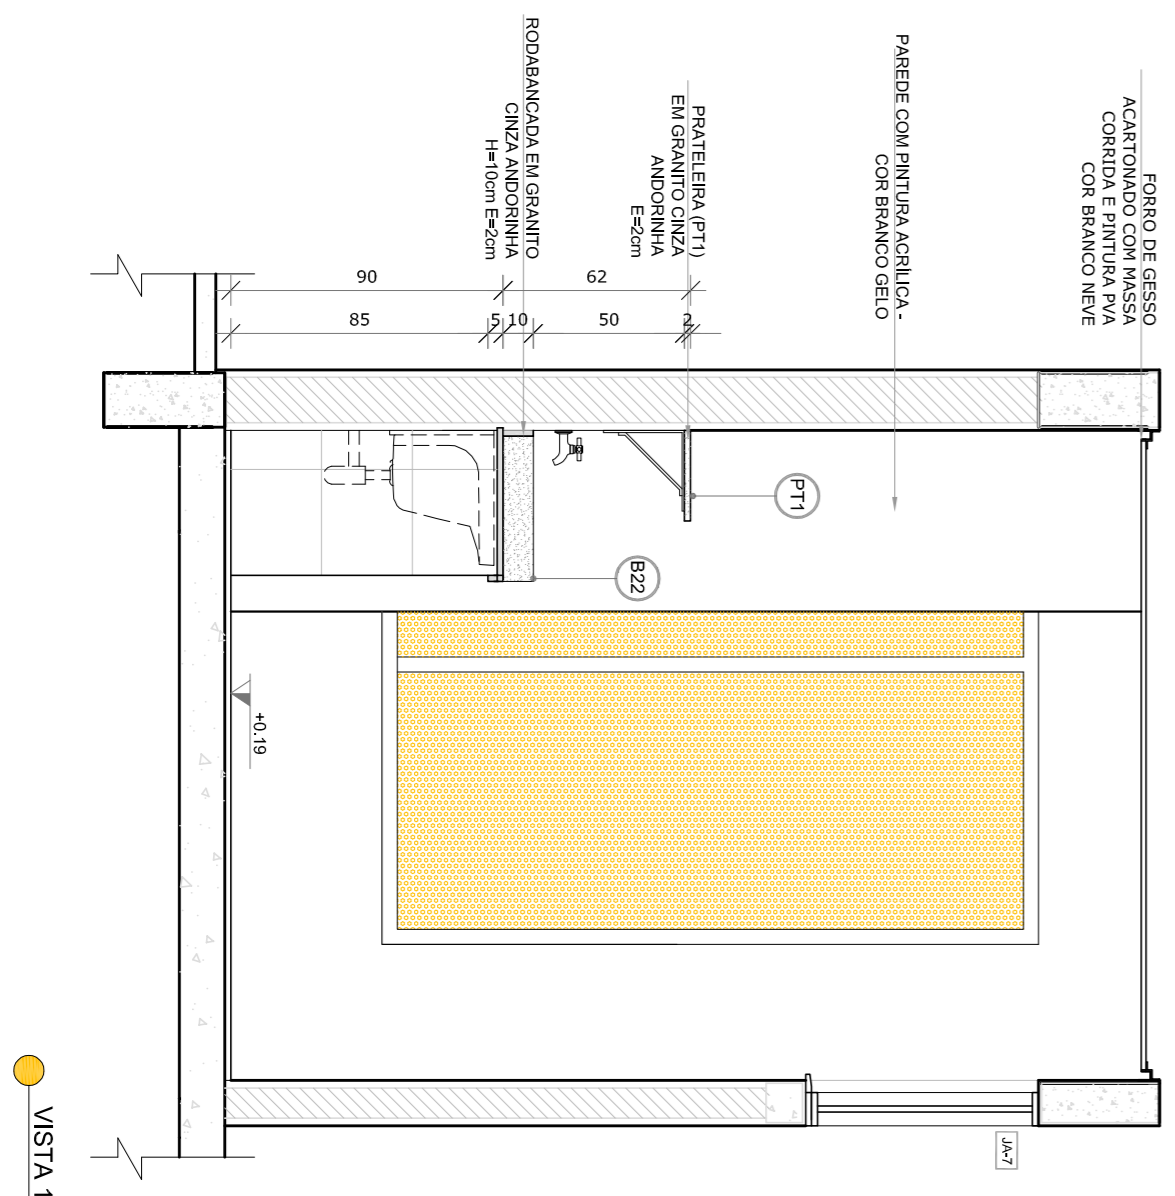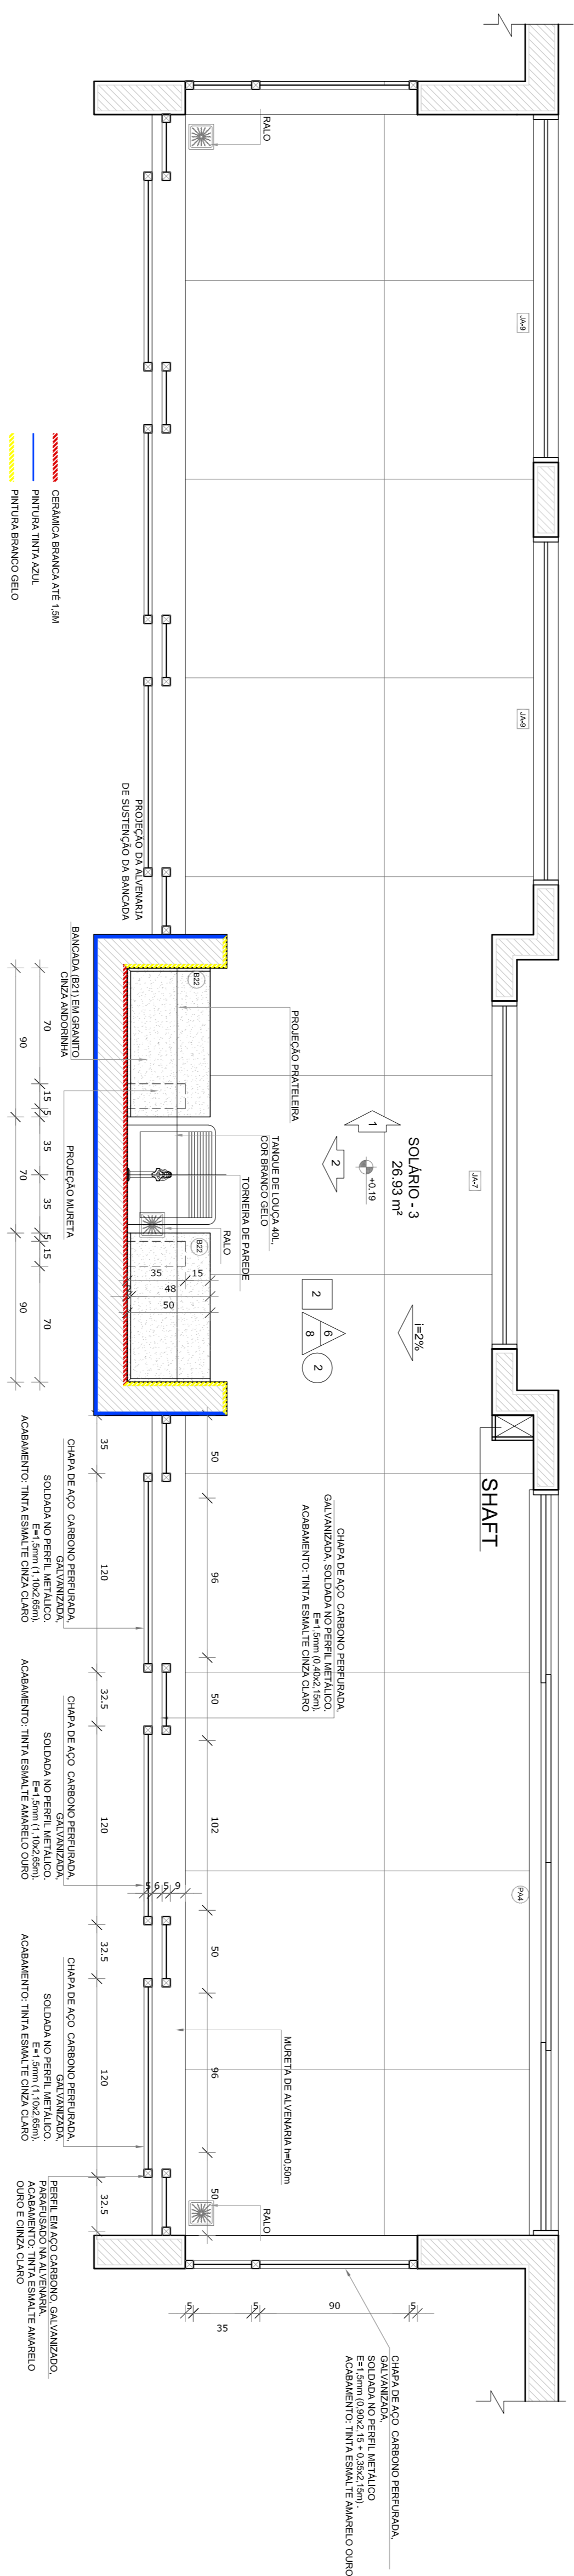










NOTAS

- MEDIDAS E NÍVEIS EM METROS.
- VERIFIQUE POSIÇÃO EXATA DOS PILARES NO PROJETO ESTRUTURAL.
- VERIFIQUE DETALHES CONSTRUTIVOS REINTEINTE NAS PAREDES E SE DE TALHAMENTO.
- VERIFIQUE A DISTRIBUIÇÃO DE CARGAS ENTRE O PROJETO ORÇAMENTAL E O MEMORIAL DESCRITIVO. PREVIA A E A INFORMAÇÃO CONDIÇÃO NOS DESENHOS.
- ATENÇÕES NESTE PROJETO SOMENTE COM AUTORIZAÇÃO EXPRESSA DO FINEE

REFERÊNCIAS:

- PLANILHA DE QUANTITATIVOS.
- MEMORIAL DESCRITIVO E ESPECIFICAÇÕES TÉCNICAS

LEGENDA:	
	INDICAÇÃO NÍVEL PLANTA E CORTE
	INDICAÇÃO DE CORRES
	INDICAÇÃO DE PÁCIAS
	INDICAÇÃO DE PORTAS E JANELAS
	INDICAÇÃO DE VISTAS
	ESPECIFICAÇÕES DE MATERIAS
	INDICAÇÃO DE EIXOS
	INDICAÇÃO DE ELEMENTOS (BANDEIRAS, PRETENSILAS E ETC.)

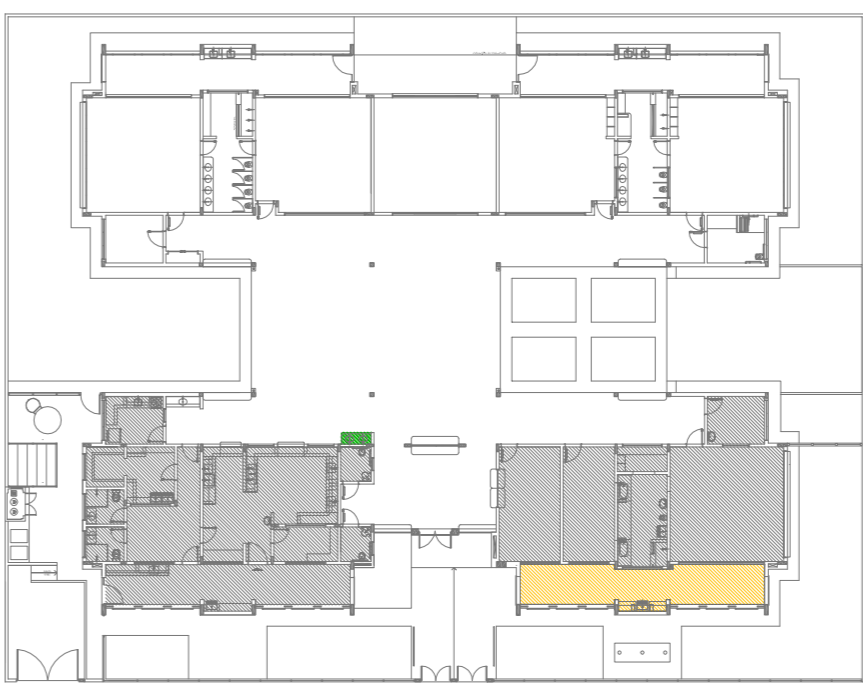

CONTROLE DE REVISÕES		
Nº	DATA	DESCRIÇÃO
02	JANEIRO/2017	Atendimento a NBR 9050/2015. Atenção: quanto da ares, sanitário infantil 1 e 2, altura da pilastrada, mobiliário e equipamento, altura dos corrimãos e dos portões dos subsolos. Atenção: quanto da altura dos corrimãos e dos portões dos subsolos. Atenção: quanto da altura dos corrimãos e dos portões dos subsolos. Retirar do projeto de aço alívio da pilastrada. Atenção: quanto da altura dos corrimãos e dos portões dos subsolos. Retirar do projeto de aço alívio da pilastrada.
01	AGOSTO/2016	Atenção: menores - shift para tubulação hidráulica e desbasteamento, alteração da altura da pilastrada.

FNDE *Fundo Nacional
de Desenvolvimento
da Educação*

Ministério da
Educação

PROJETO PADRÃO - FNDE	
PROPRIETÁRIO: _____	
ENDEREÇO: _____	
MUNICÍPIO – UF: _____	



PROPRIETÁRIO _____	
RESP. TÉCNICO	CREA

AUTOR DO PROJETO	CAU

CREA	RA
------	----





 

CONSERVAÇÕES:	
OBSERVAÇÃO	
OGEST - Coordenação Geral de Infraestrutura Educacional	
OSMATO	16/01/2014
<div> <div> <div>AMPLIAÇÃO DO BLOCO A</div> <div>LAVA MÃOS E SOLÁRIOS</div> </div> <div> <div>ARQ</div> <div>21/35</div> </div> </div>	
REVISÃO	ESCALA
R.00	1/25
R.01	DATA EMISSÃO
R.02	JANEIRO/2017
PRONCHIA	

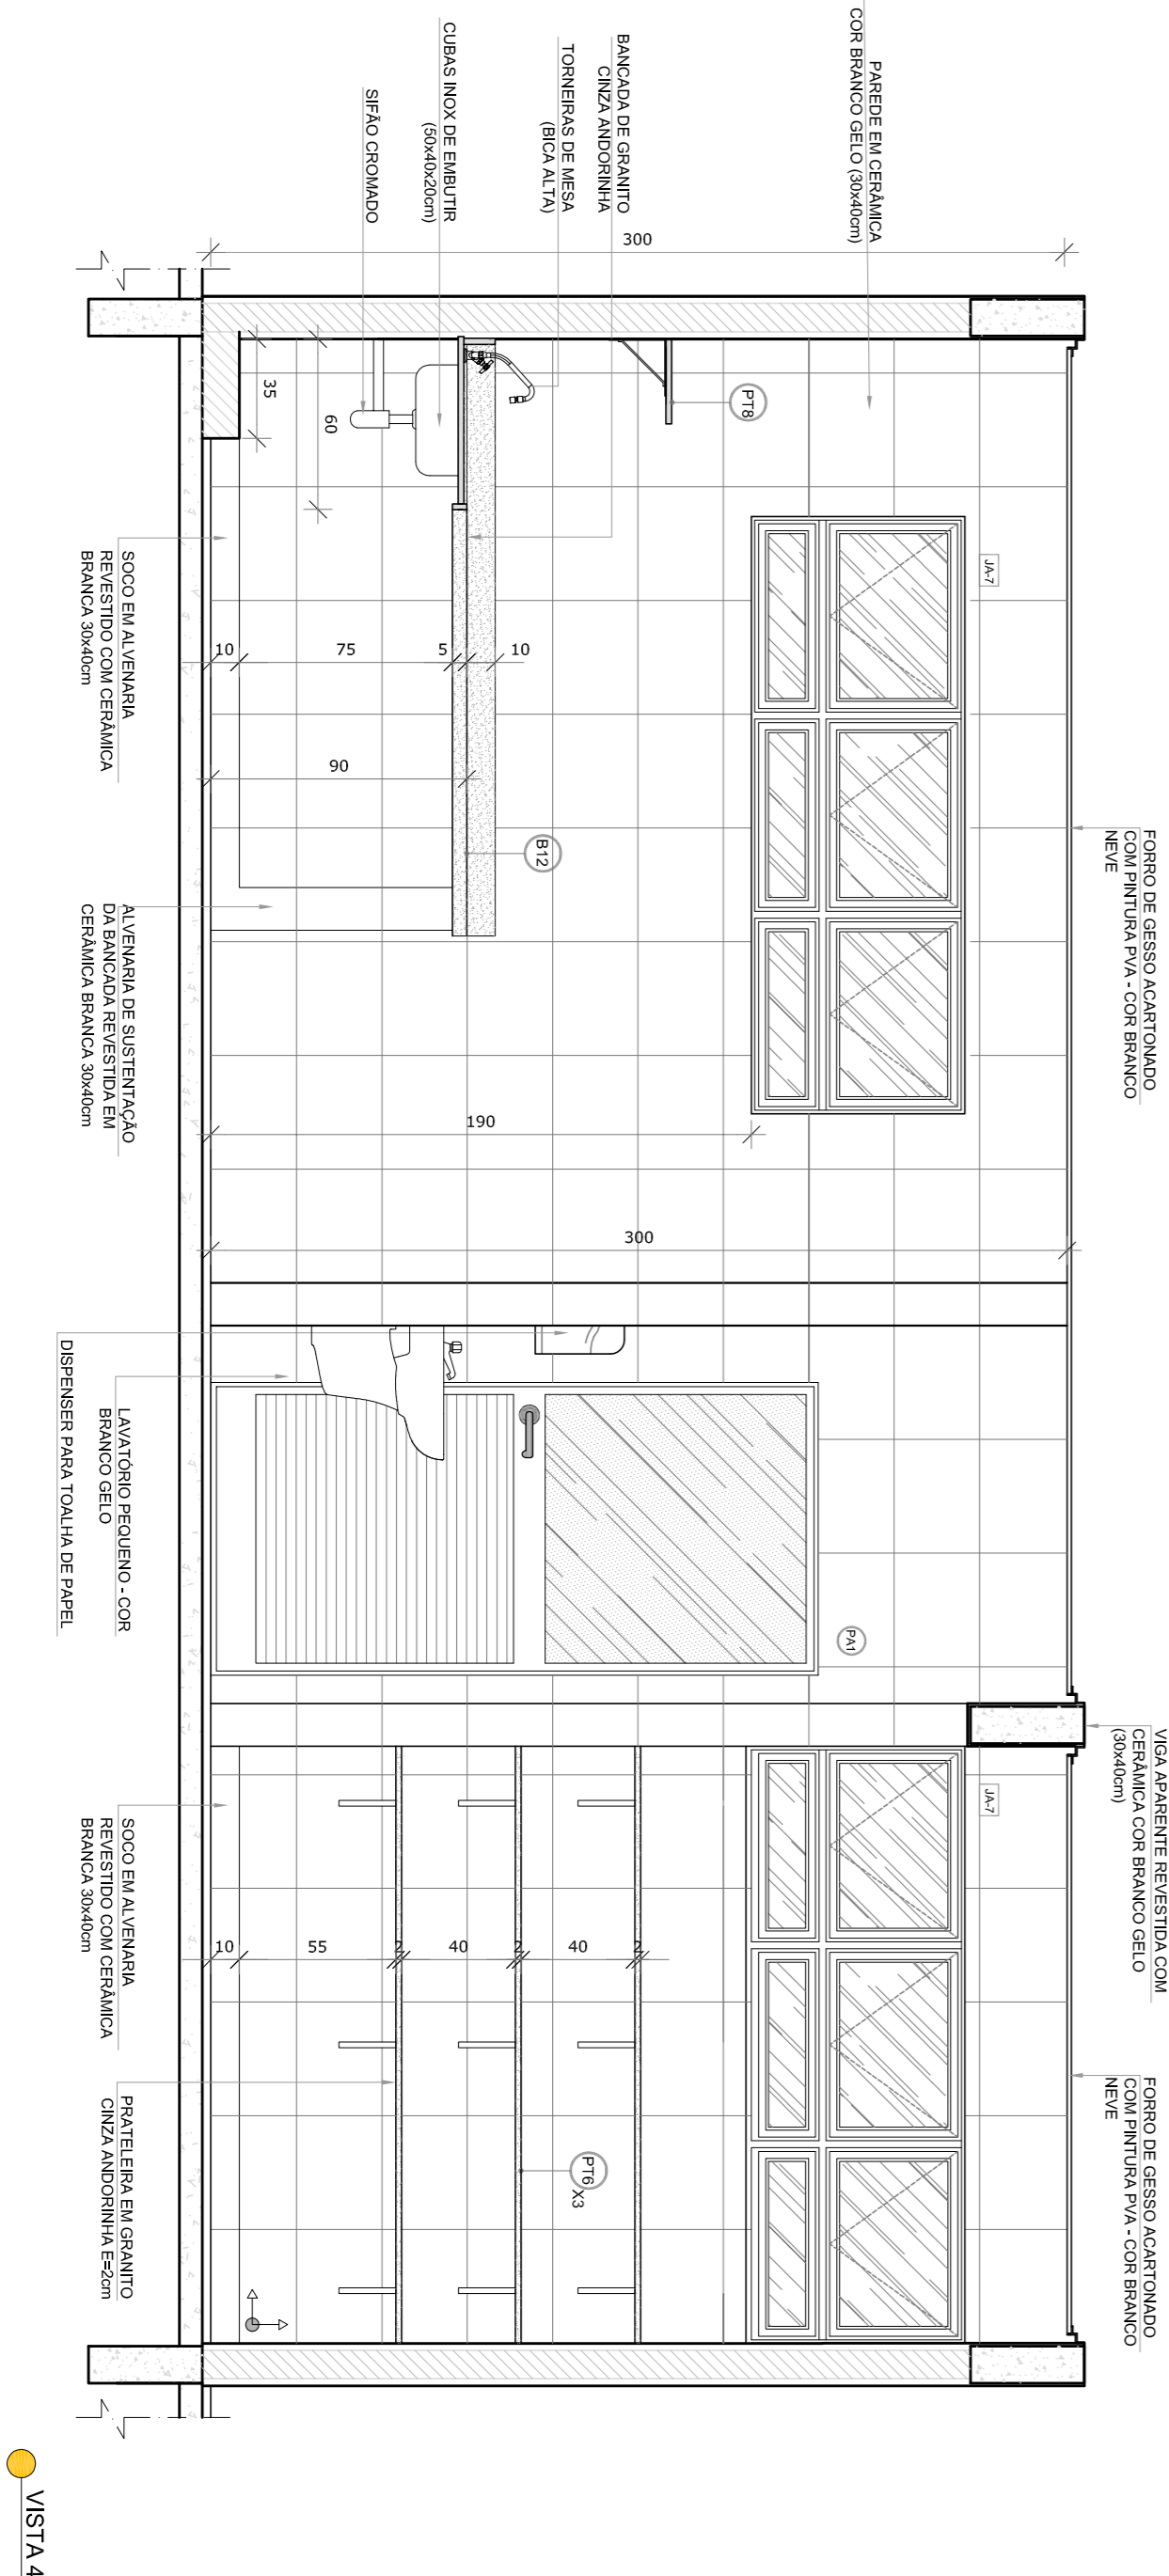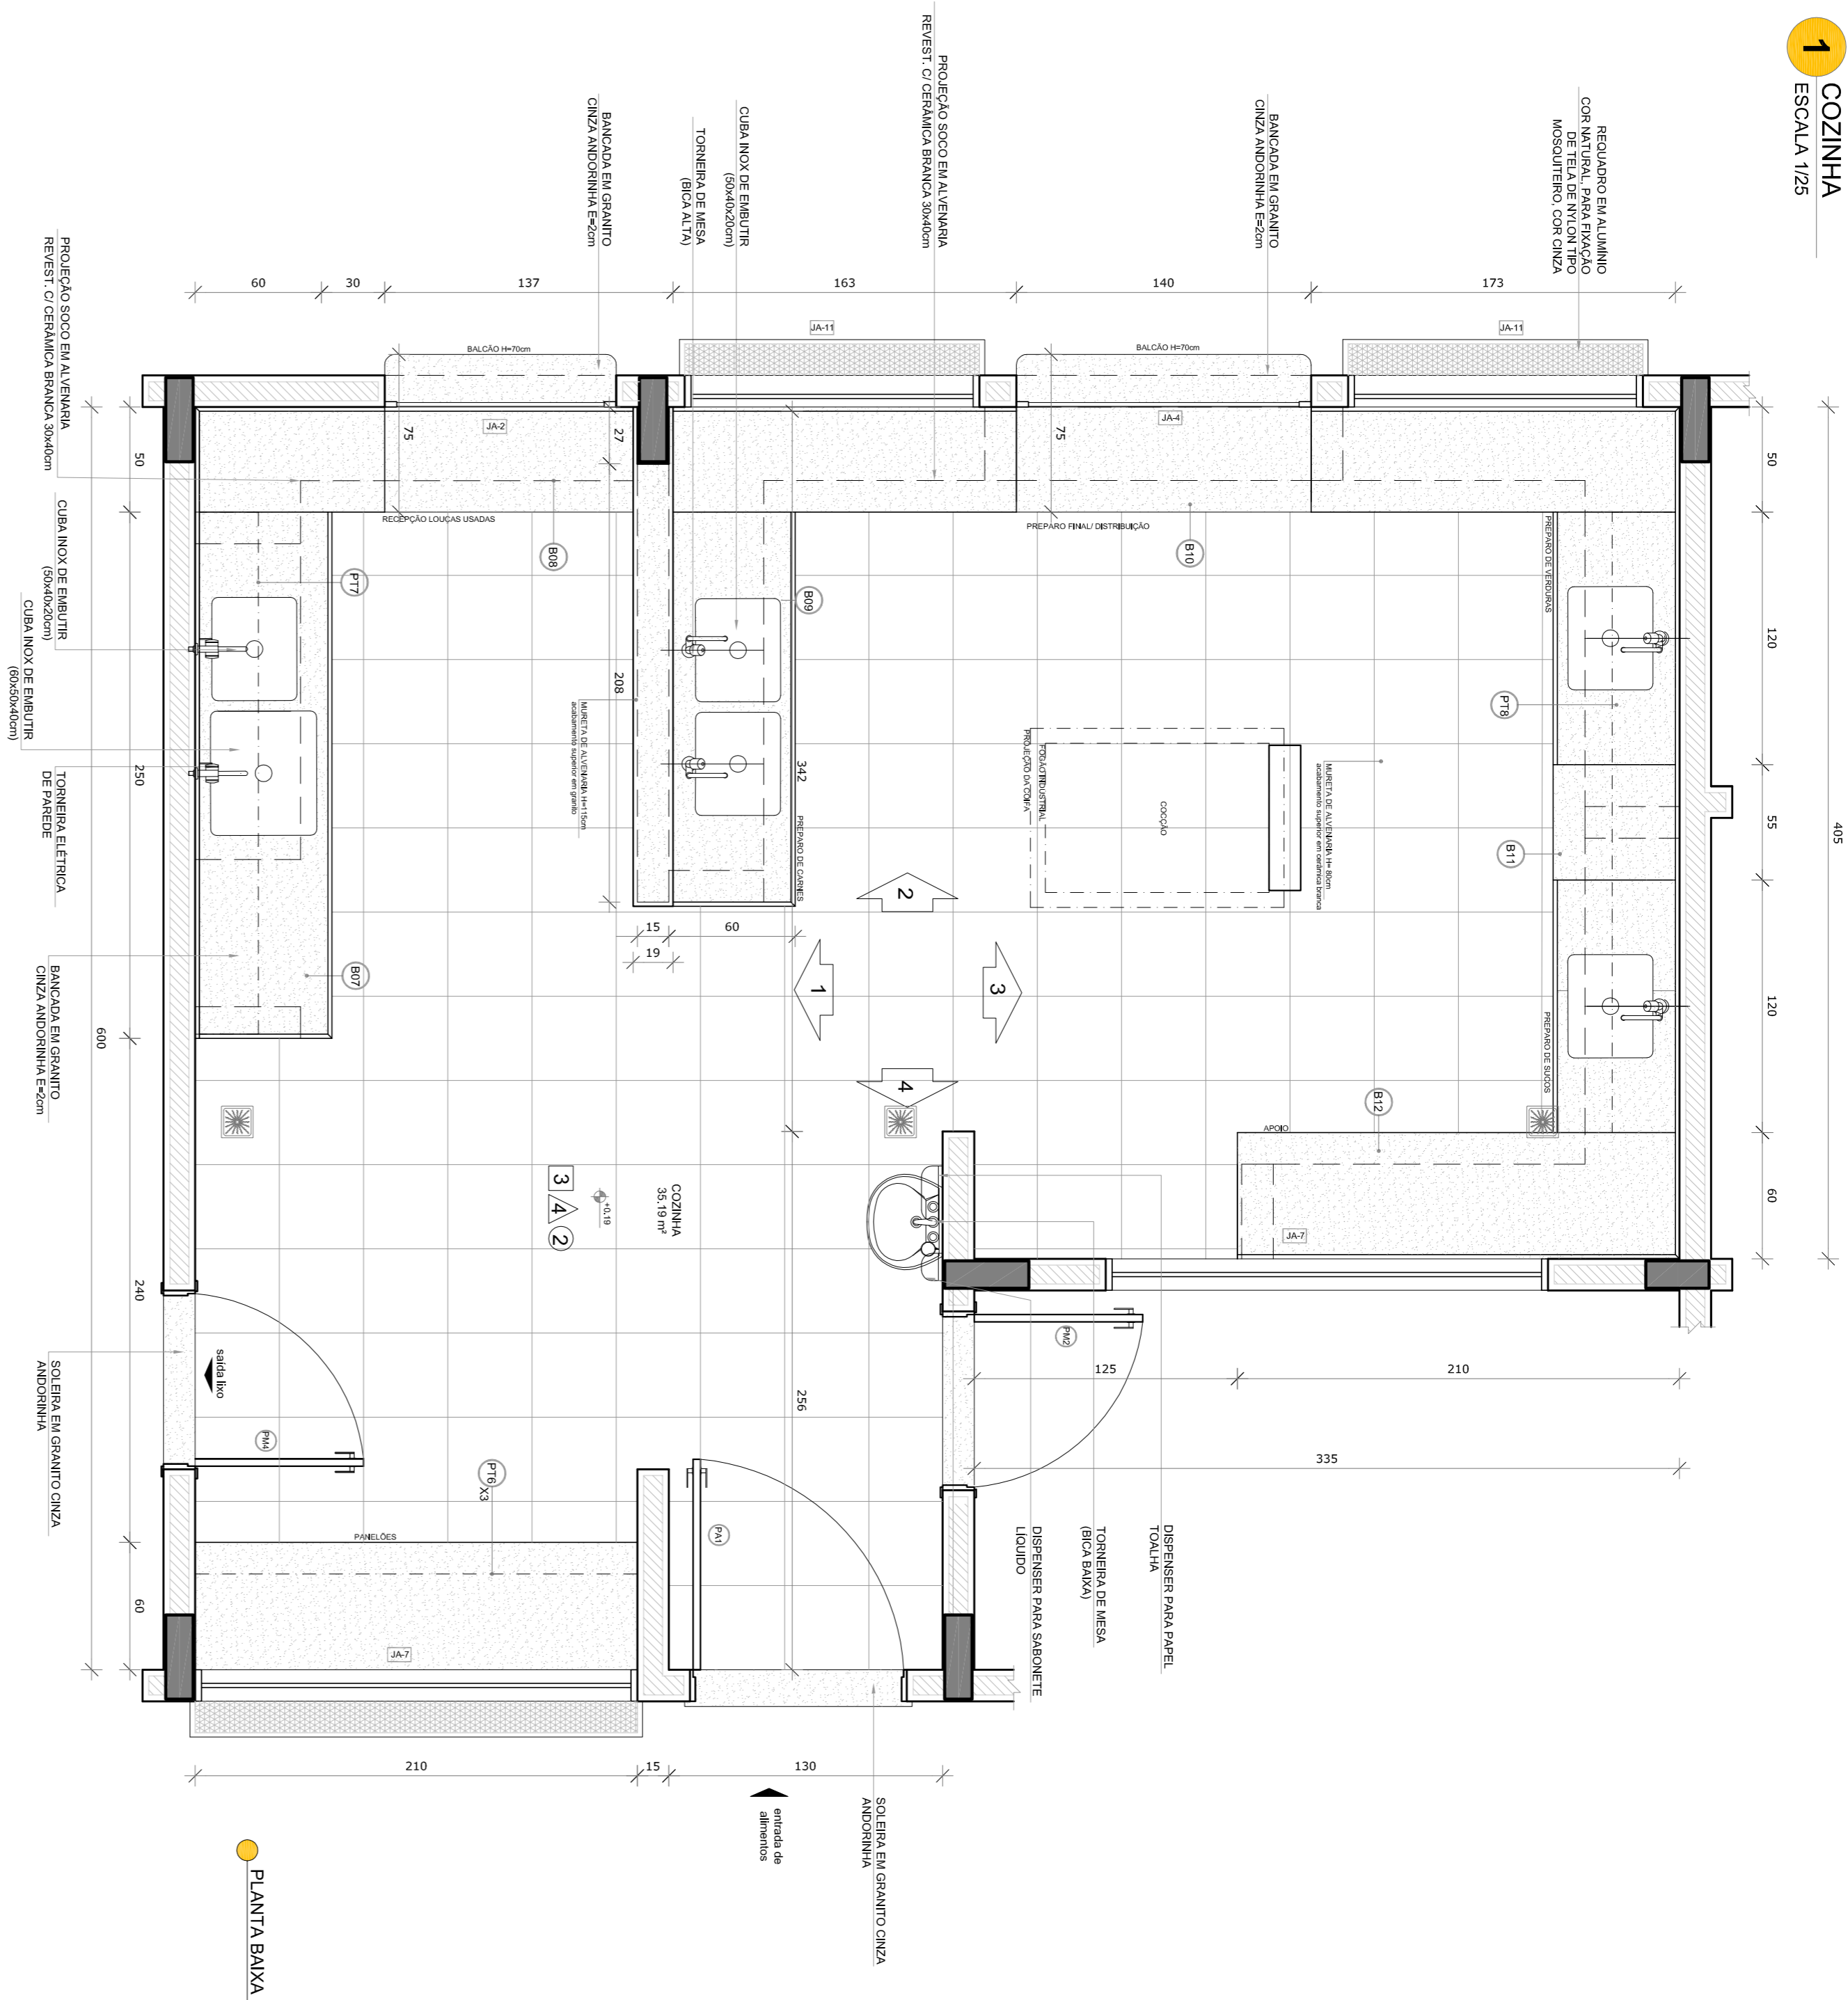
1 COZINHA
ESCALA 1/25



NOTAS

- [illegible]

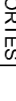LEGENDA:	
	INDICAÇÃO NÍVEL PLANTA E CORTE
	INDICAÇÃO DE CORES
	INDICAÇÃO DE FACHOS
	INDICAÇÃO DE PORTAS E JANELAS
	INDICAÇÃO DE VISTAS
	ESPECIFICAÇÕES DE MATERIAIS
	INDICAÇÃO DE EIXOS
	INDICAÇÃO DE ELEMENTOS (BANDEIRAS, PORTINHEIROS E ETC.)

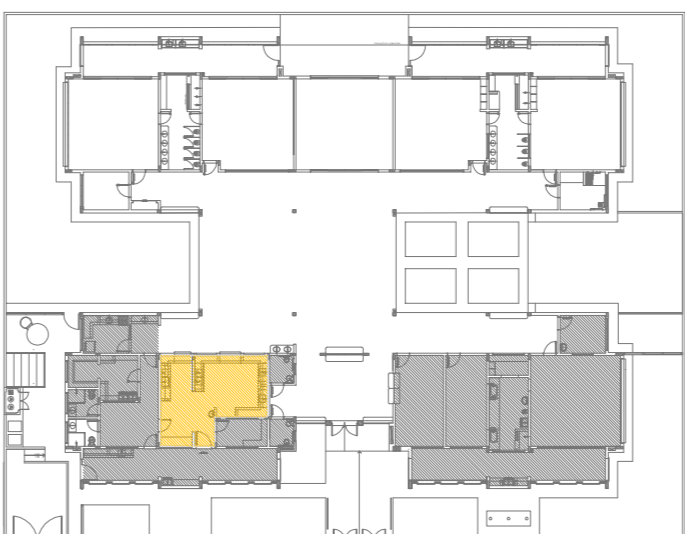

CROQUI DE REFERÊNCIA

[illegible]

CONTROLE DE REVISÕES

Ministério d
Educação

PROJETO PADRÃO - FNDE




PROPRIETÁRIO :	
ENDEREÇO:	
MUNICÍPIO - UF:	
PROPRIETÁRIO	
RESP. TÉCNICO	CRM
AUTOR DO PROJETO	CAU

DUFO	
CREA	RA

OBSERVAÇÕES:

PROGRAMA PROINFÂNCIA - PROJETO TIPO 2
PROJETO DE ARQUITETURA

CONFERÊNCIA CGEST - Coordenação Geral de Infraestrutura Educativa	AMPLIAÇÃO BLOCO A COZINHA		ARQ
	REUNÃO P. 01	ESCALA 1/25	
	FORMATO A1 (841 x 594)	DATA IMPRESSÃO JAN/EIRO/2017	
	R02		FRANQUIA 23/35

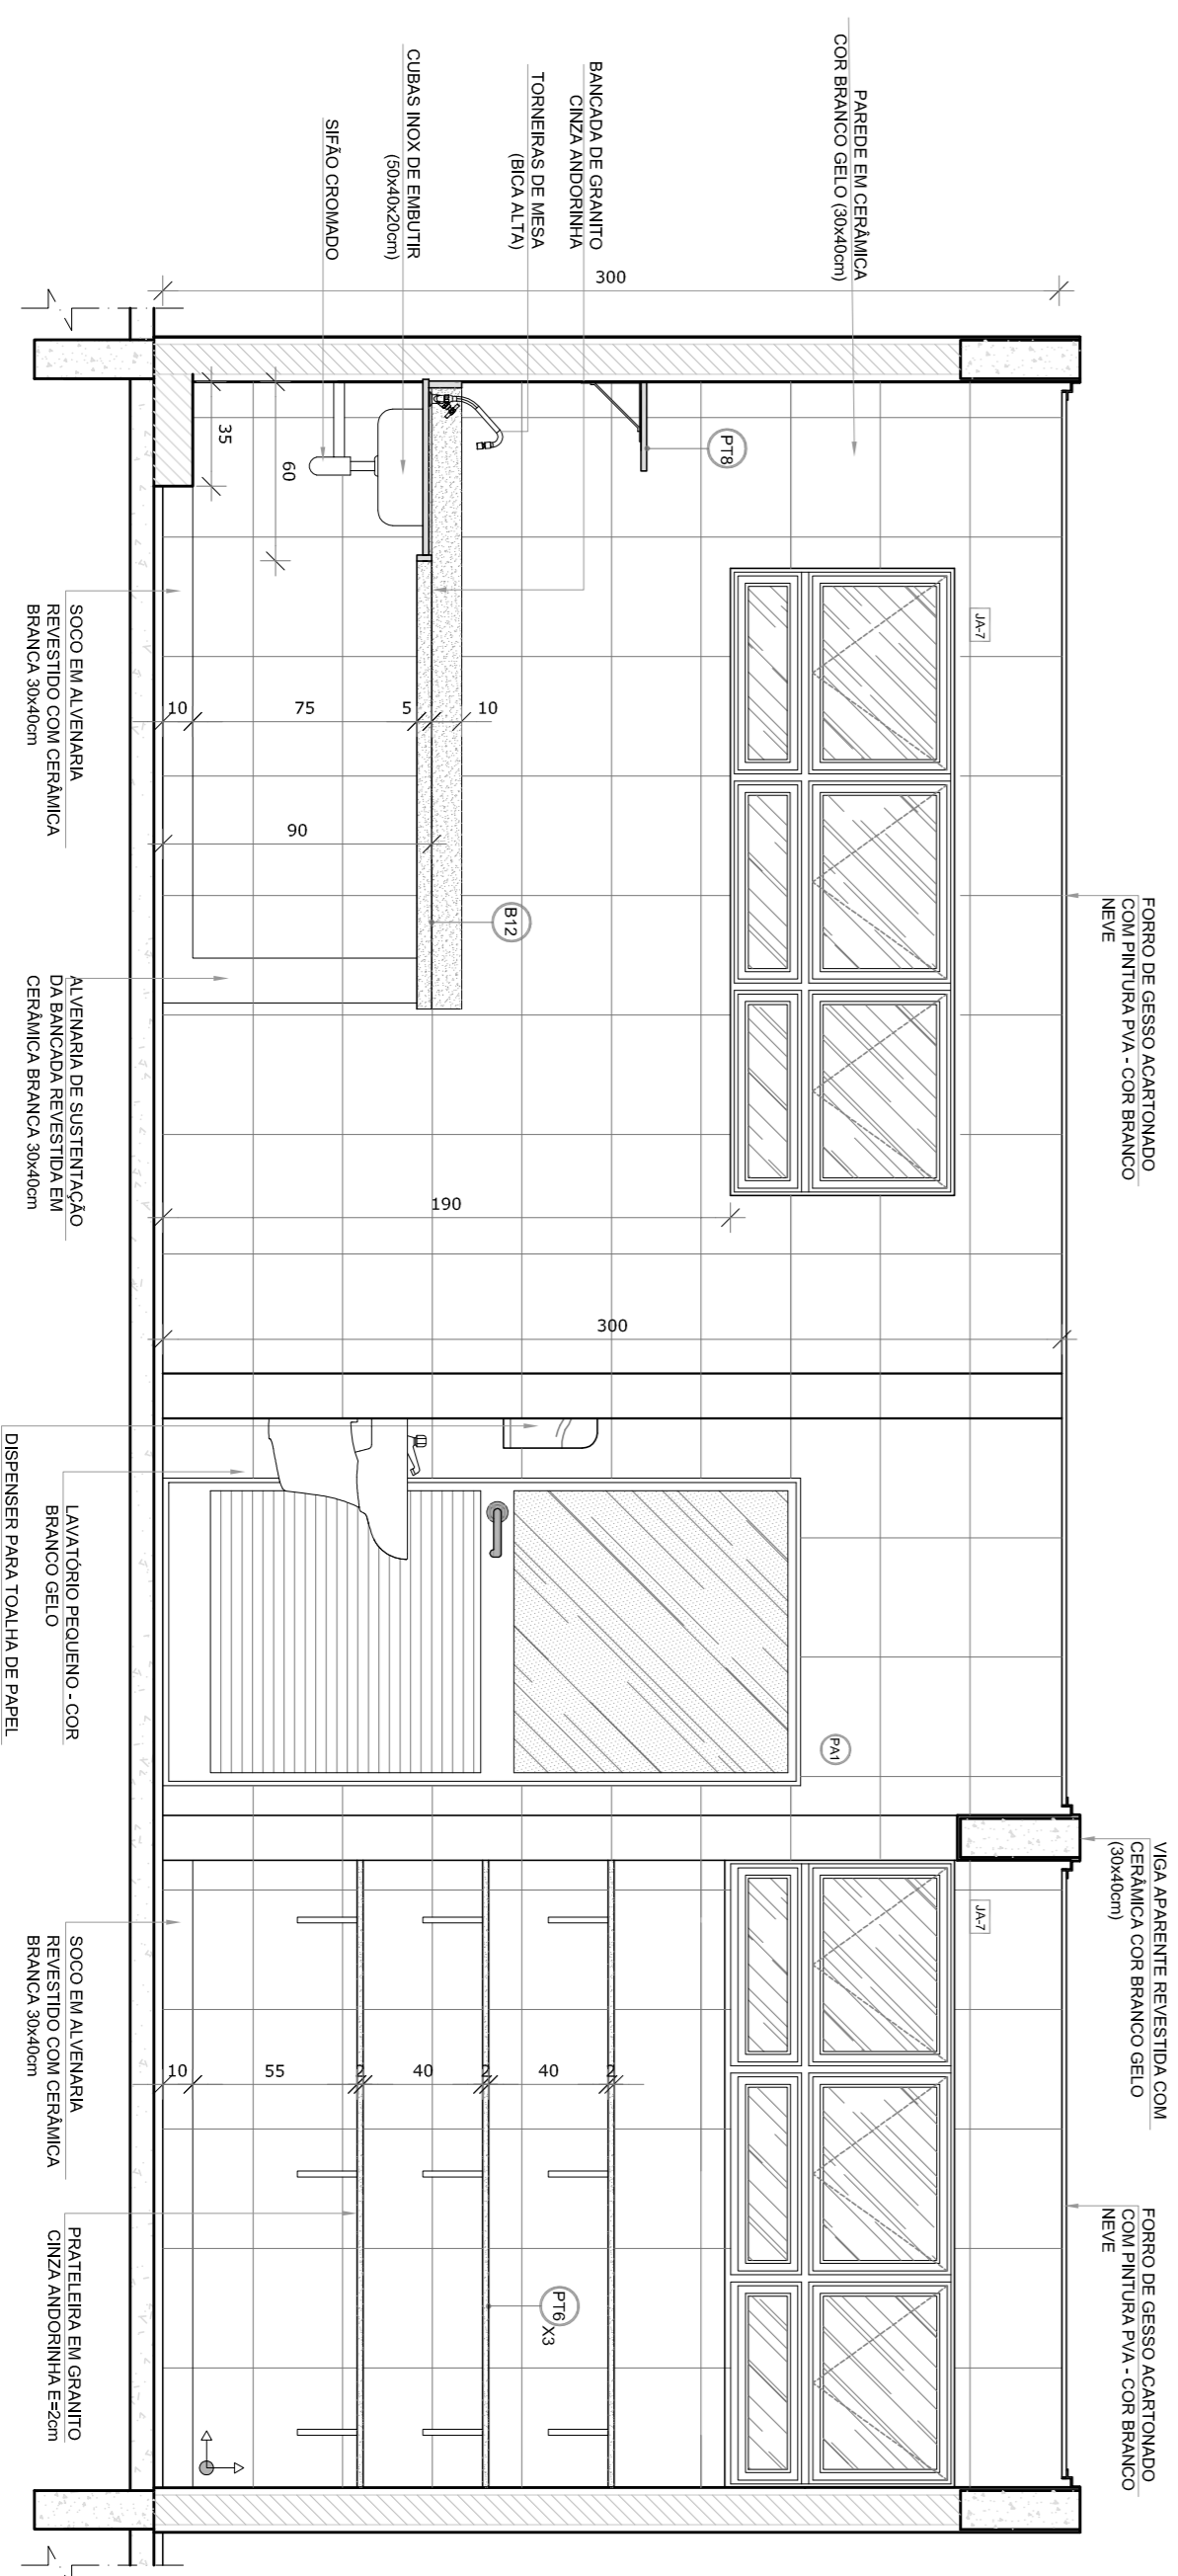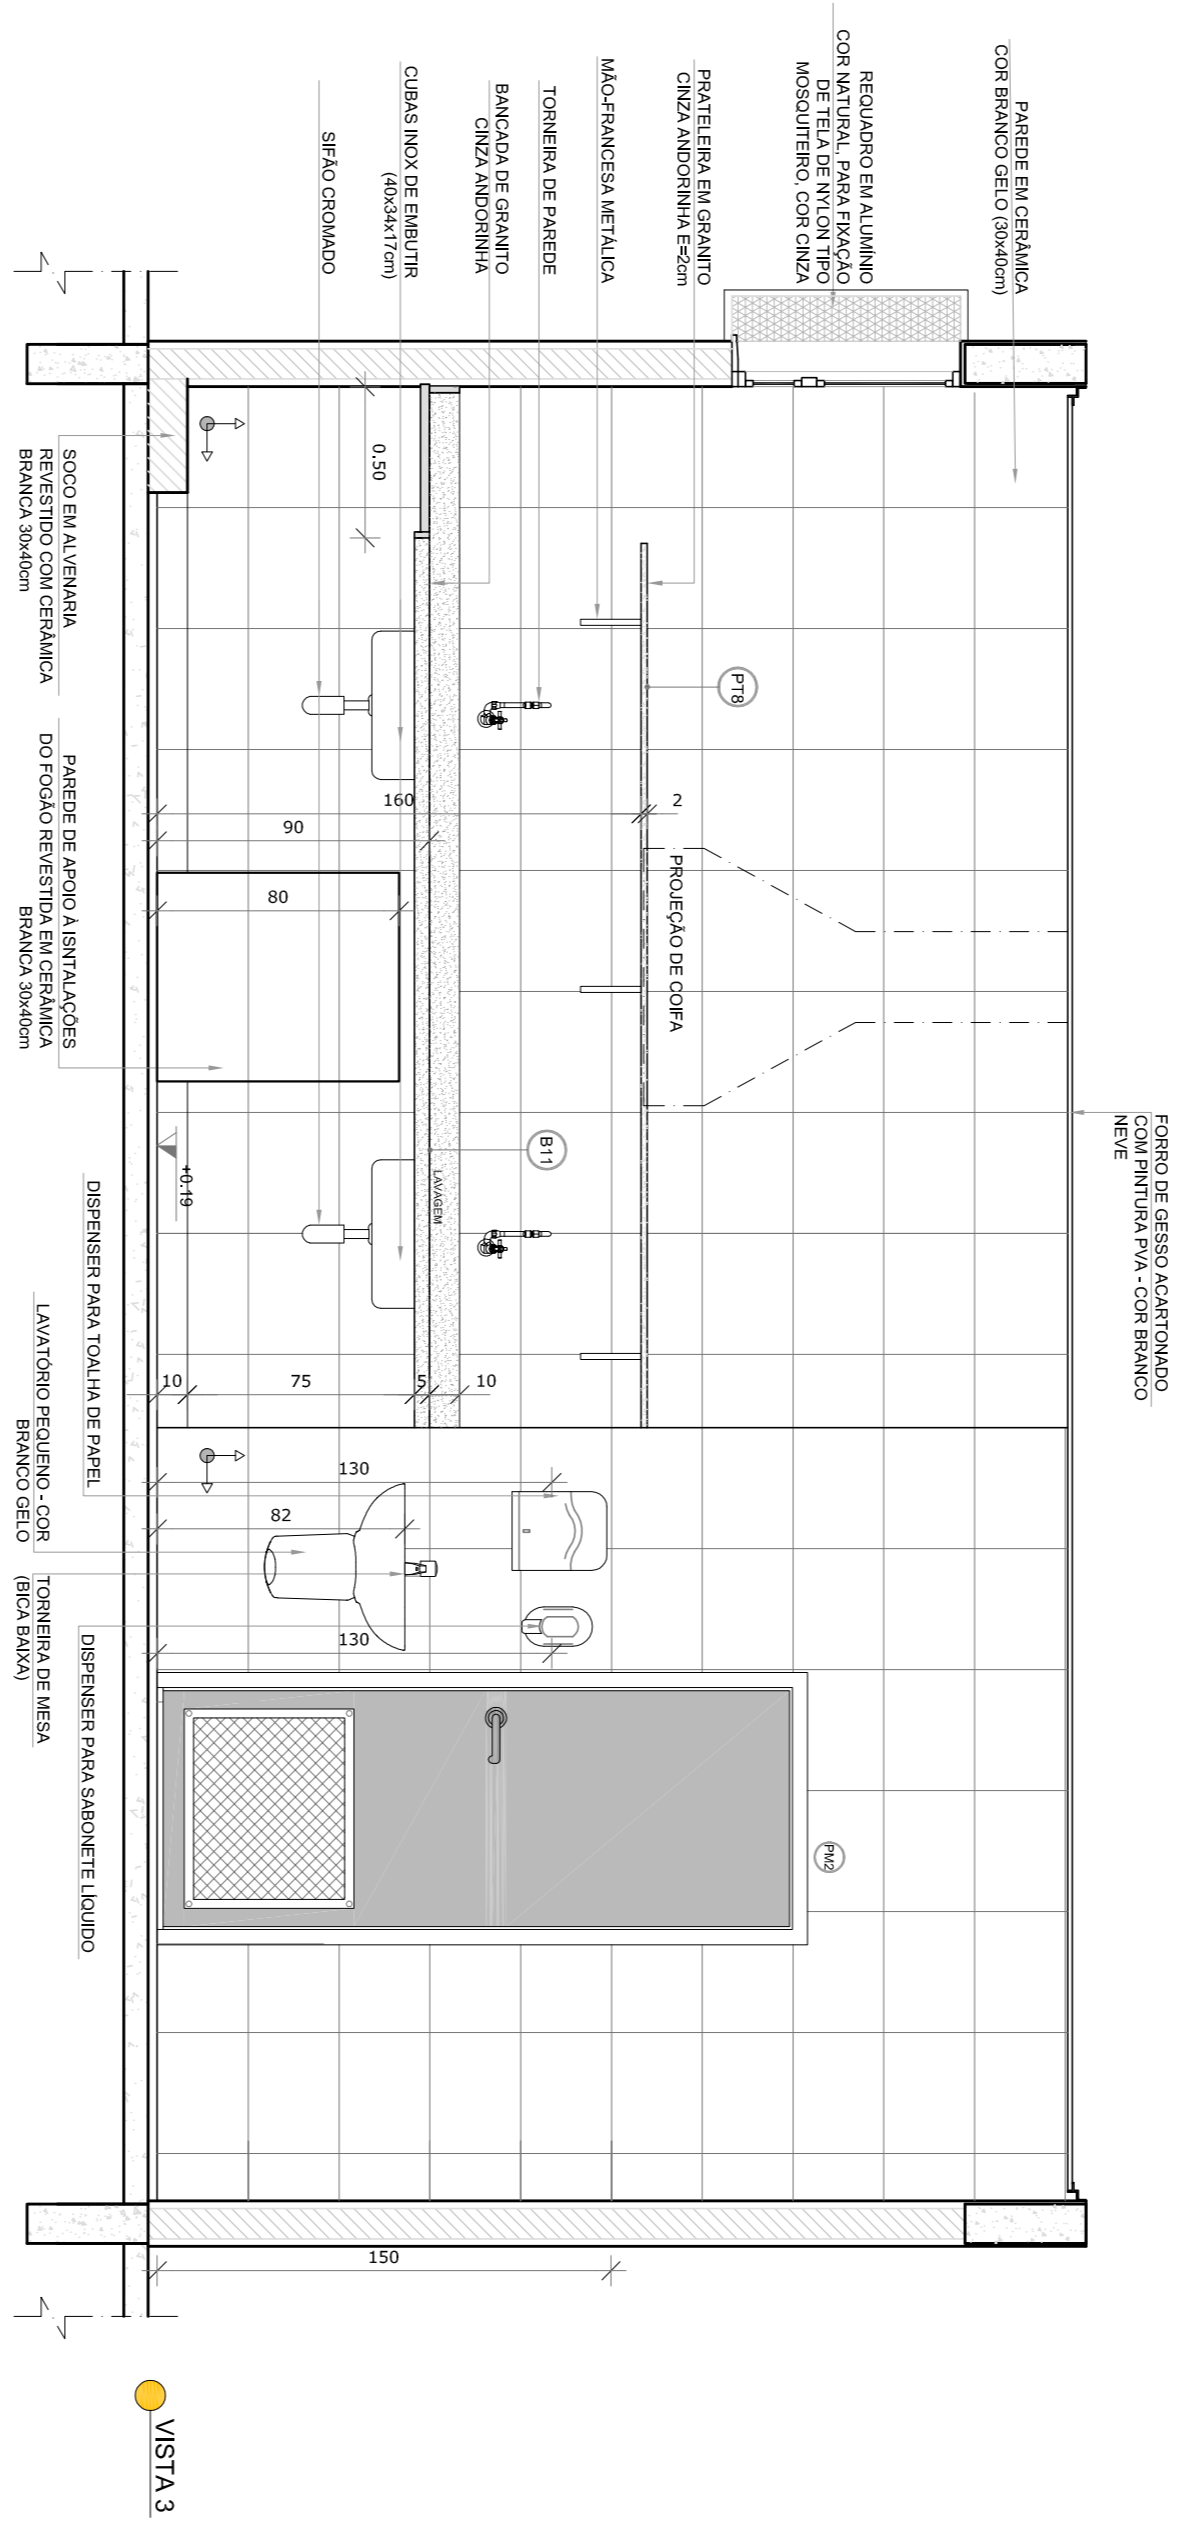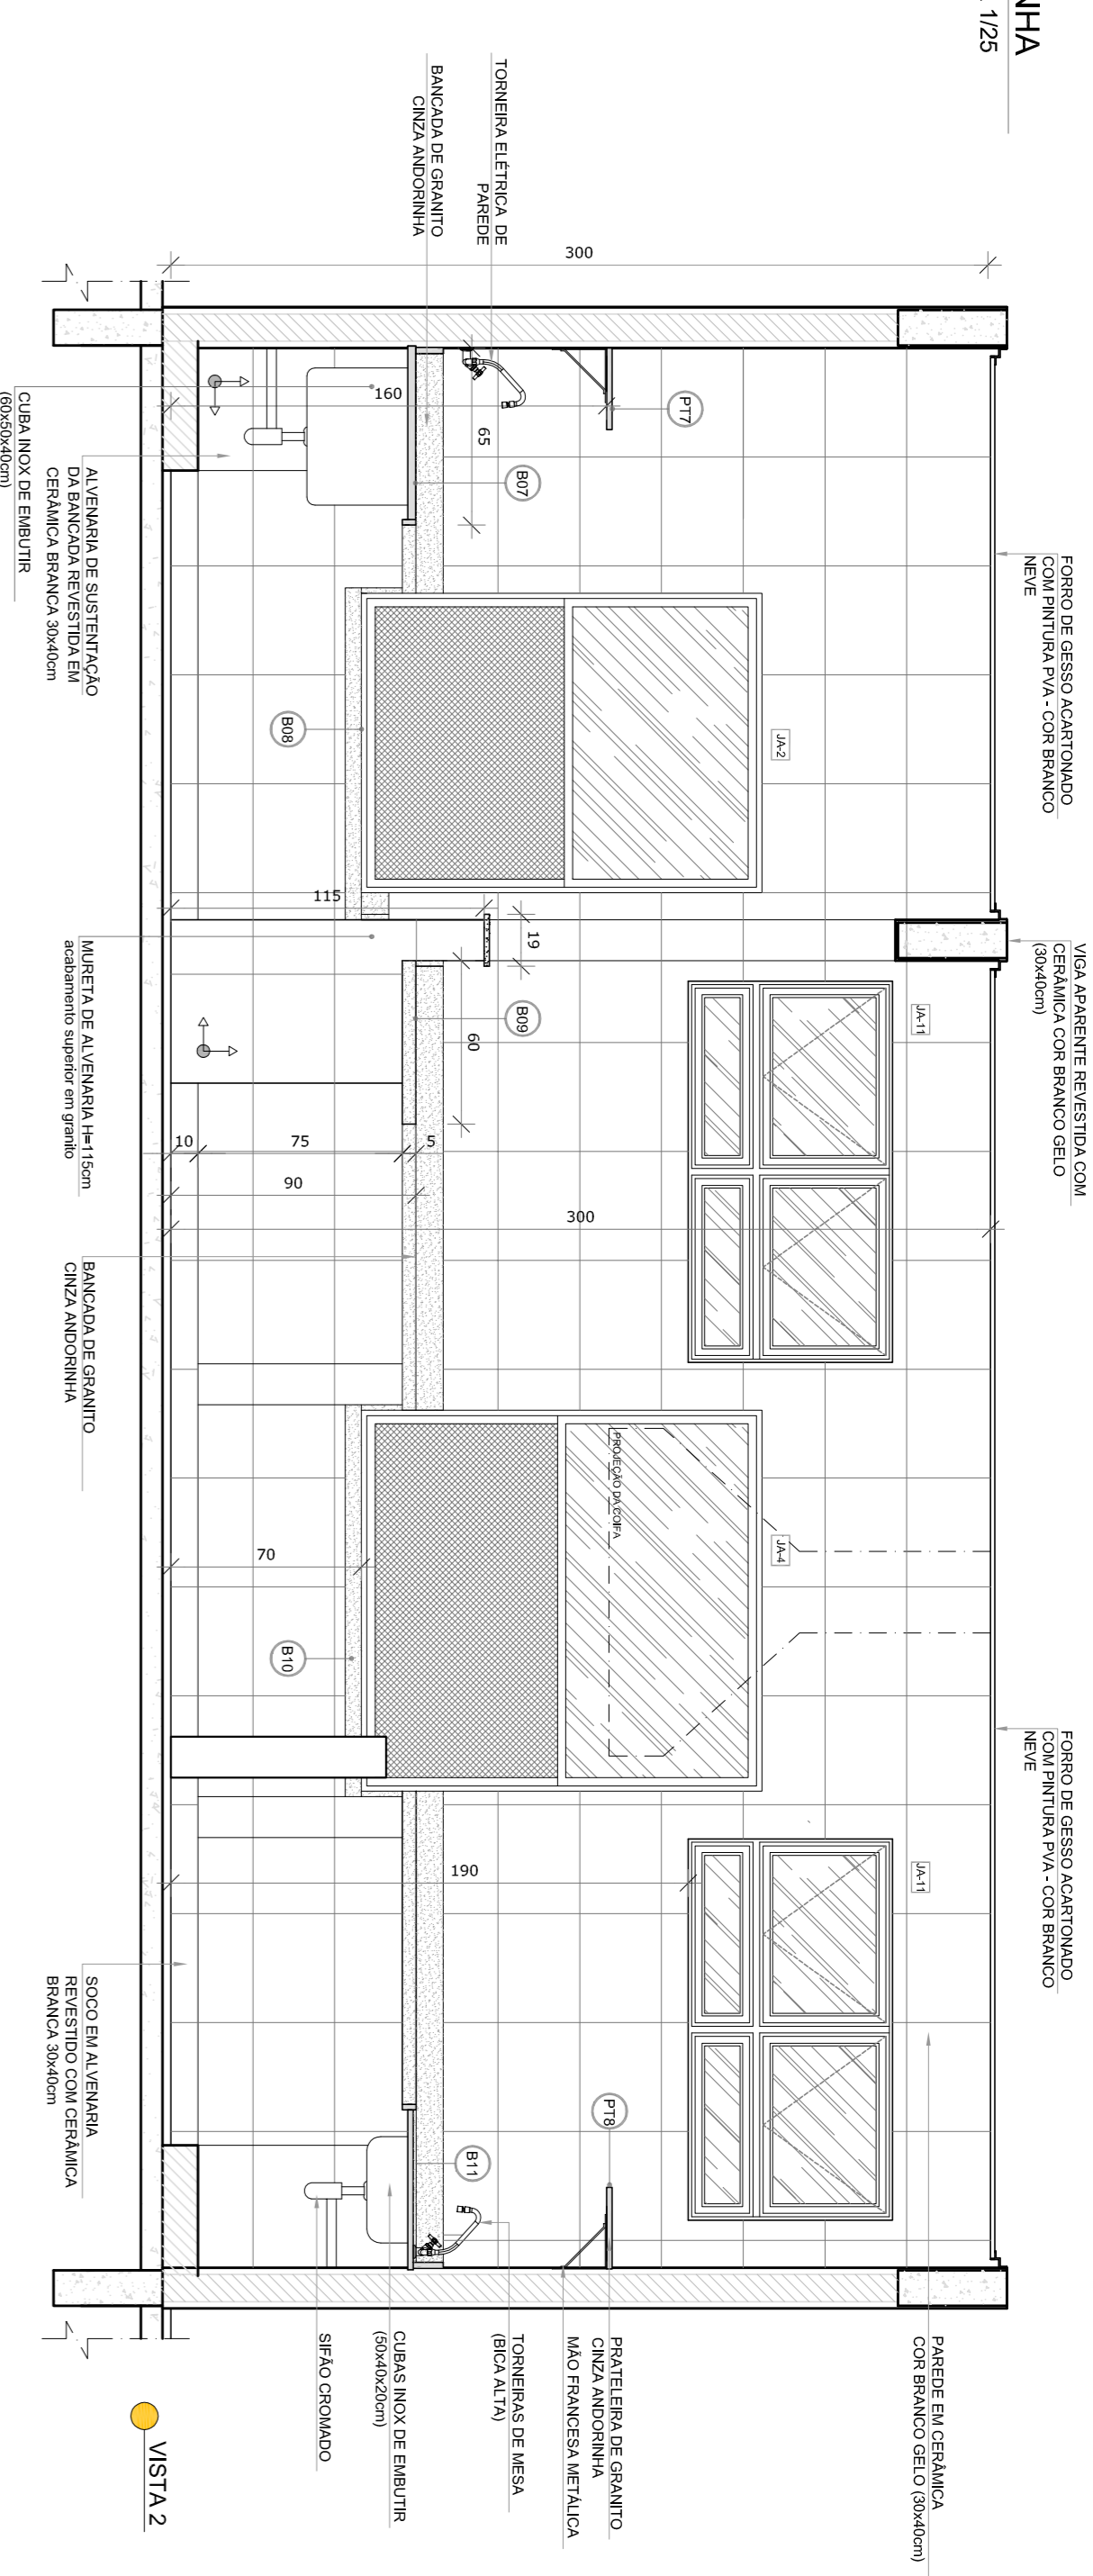


NOTAS

- MEDIDAS E NÍVEIS EM METROS.
- VERIFICAR POSIÇÃO EXATA DOS PILARES NO PROJETO ESTRUTURAL.
- EM CASO DE CONFLITO DE INFORMAÇÕES ENTRE O PROJETO GRÁFICO E O MEMORIAL DESCRITIVO, PREVALECE A INFORMAÇÃO CONTIDA NOS DESENHOS.
- ALTERAÇÕES NESTE PROJETO SOMENTE COM AUTORIZAÇÃO EXPRESSA DO FNDE.

REFERÊNCIAS

- PLANTAS DE QUANTITATIVOS
- MEMORIAL DESCRITIVO E ESPECIFICAÇÕES TÉCNICAS

LEGENDA:			
	INDICAÇÃO NÍVEL PLANTA CORTE		INDICAÇÃO DE VISITAS
	INDICAÇÃO DE CORTES		ESPECIFICAÇÕES DE MATERIAS
	INDICAÇÃO DE FACHADAS		INDICAÇÃO DE EXPOS
	INDICAÇÃO DE PORTAS E JANELAS		INDICAÇÃO DE ELEMENTOS (BANCADAS, PORTA-LEITEIRO E ETC.)

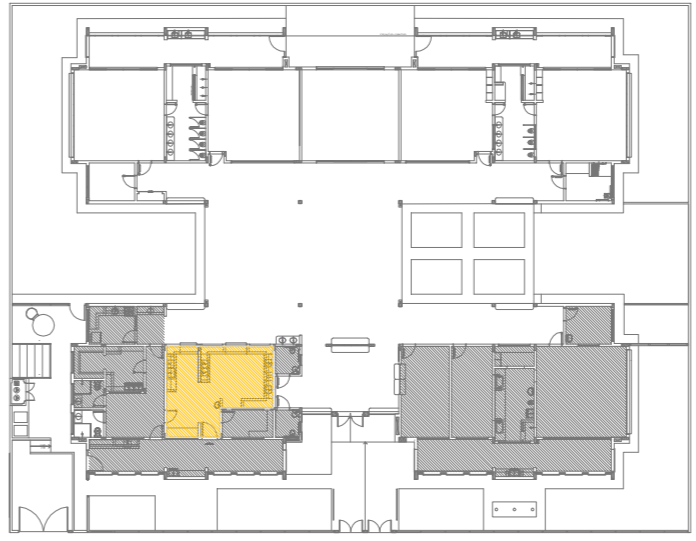

CROQUI DE REFERÊNCIA

02	JANEIRO 2017	Atualização a NBR 9050:2015
01	AGOSTO 2016	Atualização dos dados sanitários, cor das paredes dos sanitários e altura da porta PA4. Atualização das duchas higiênicas e acionamentos pré-escola. Retirada da chapa de aço inox da pia. Alteração paredes - shift para utilização hidráulica e detalhamento; alteração da altura da pia/bancada.
Nº	DATA	DESCRIÇÃO
CONTROLE DE REVISÕES		


PROJETO PADRÃO - FNDE

PROPRIETÁRIO: :		
ENDEREÇO:		
MUNICÍPIO – UF:		
PROPRIETÁRIO		
RESP. TÉCNICO		
AUTOR DO PROJETO		
DIFEO		
OBSERVAÇÕES:		


PROGRAMA PROINFÂNCIA - PROJETO TIPO 2			
PROJETO DE ARQUITETURA			
COORDENAÇÃO		AMPLIAÇÃO BLOCO A	
CGEST - Coordenação Geral de Infraestrutura Educacional		COZINHA	
FORMATO		PRONCIA	
A18414584		24/35	

1 DESPENSA


ESCALA 1/25

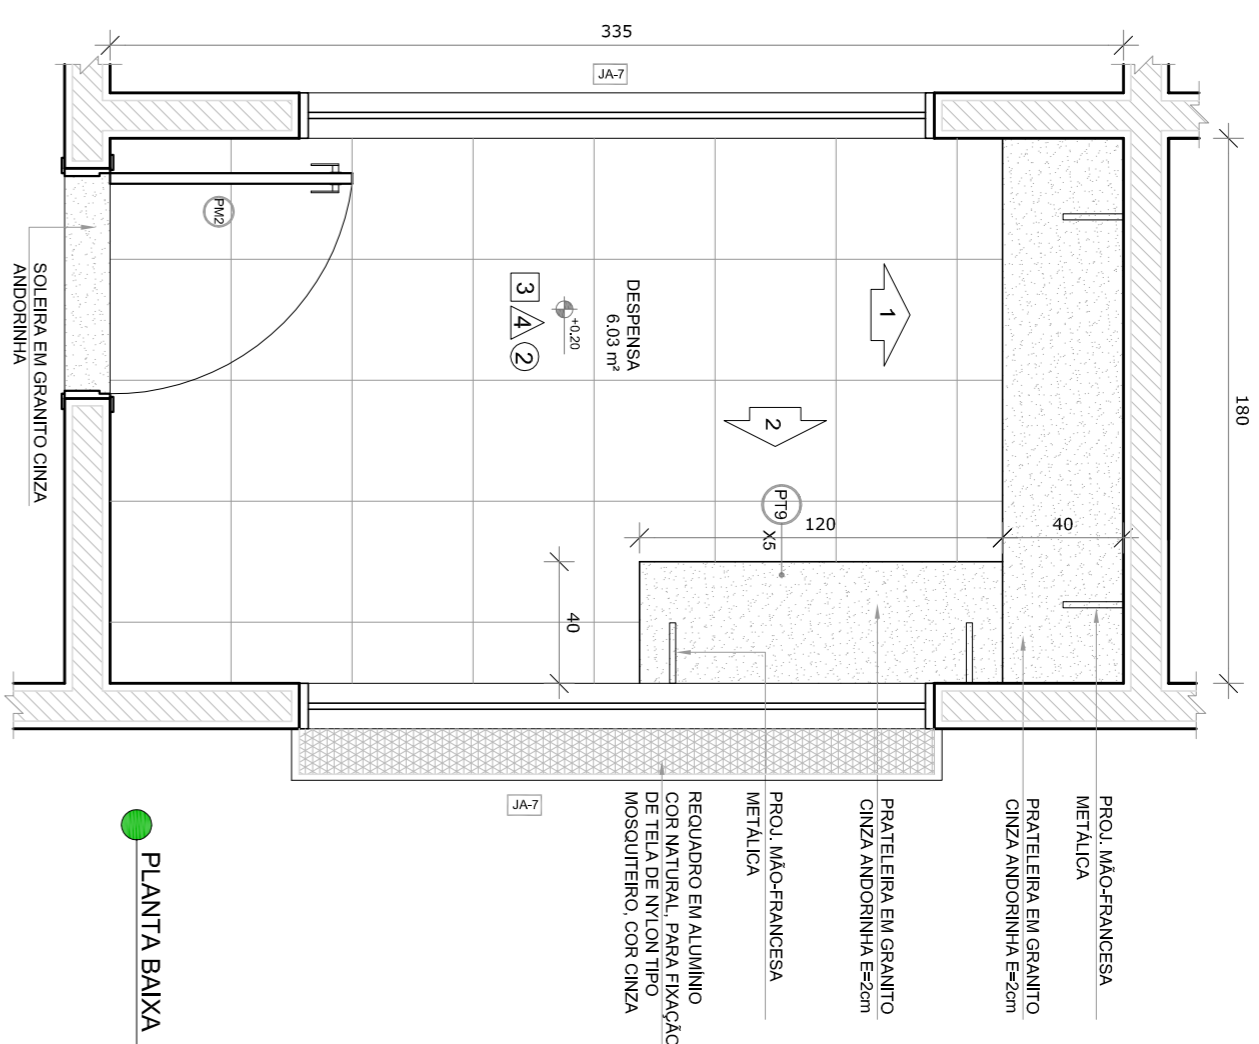

PLANTA BAIXA

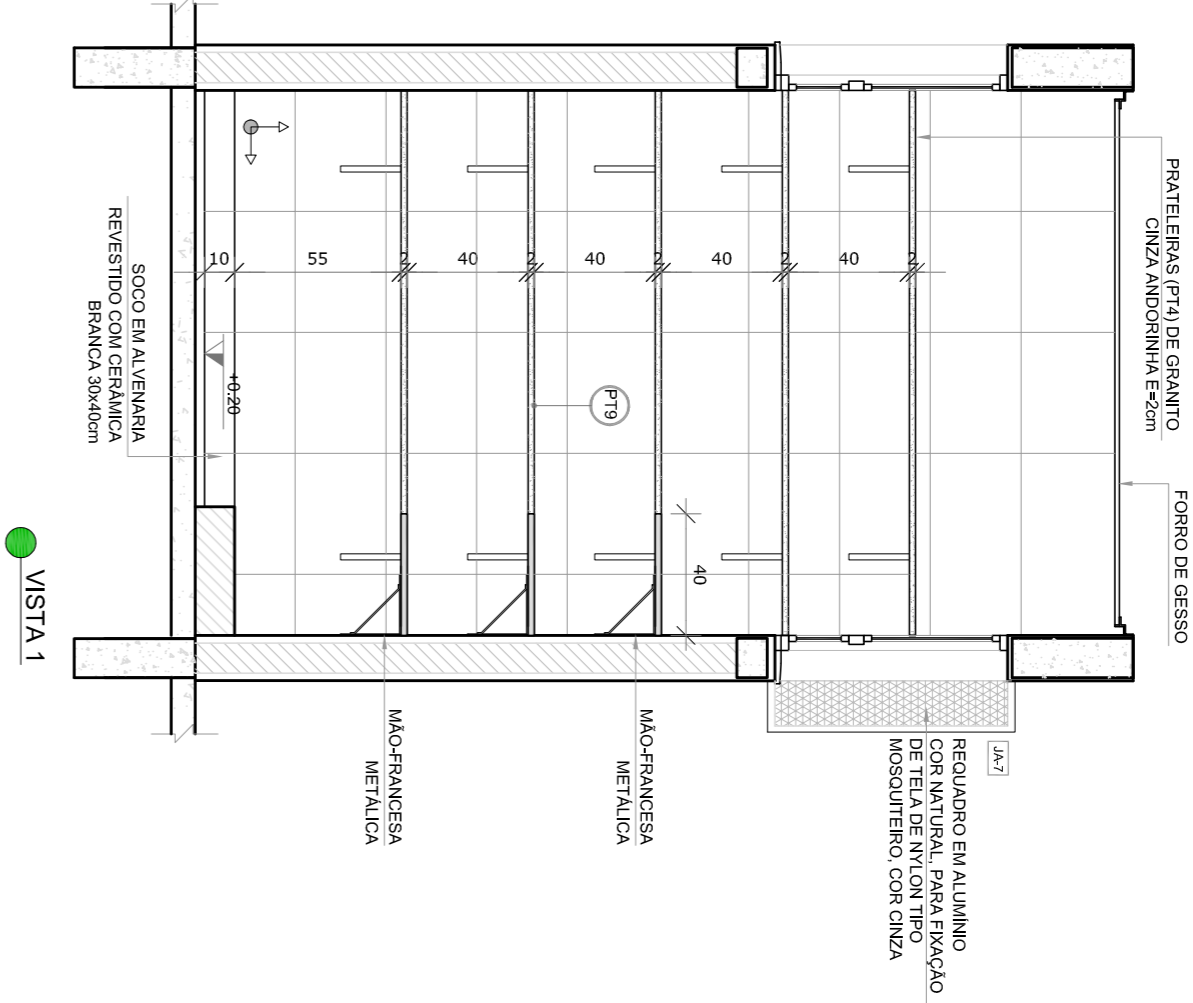


VISTA 1

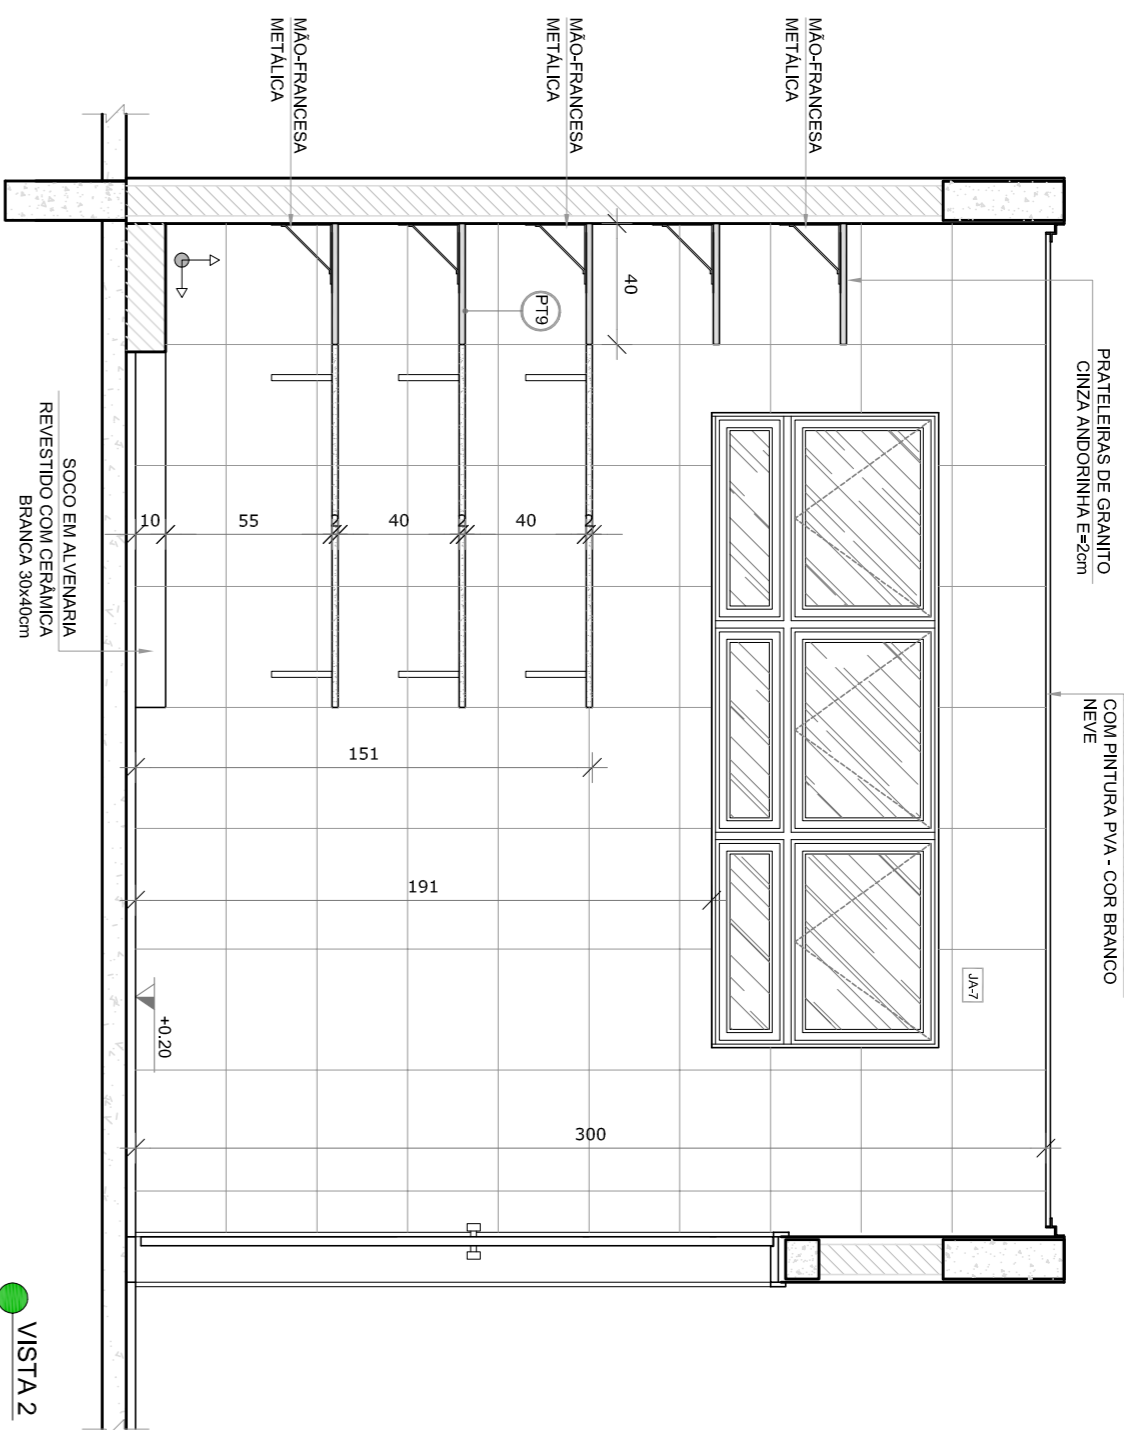


VISTA 2

2 VESTIÁRIOS


ESCALA 1/25

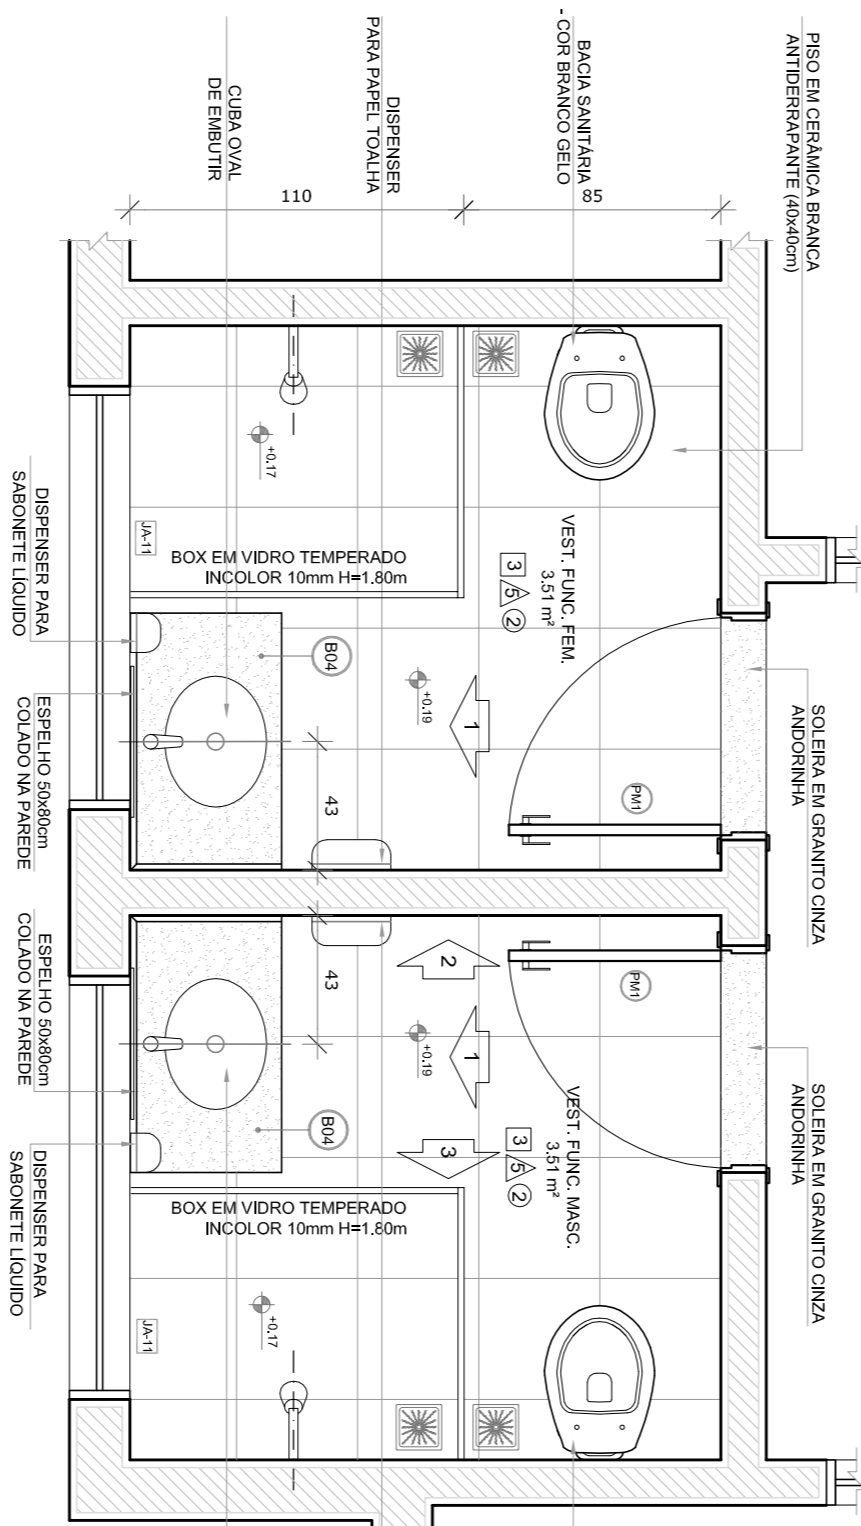


PLANTA BAIXA

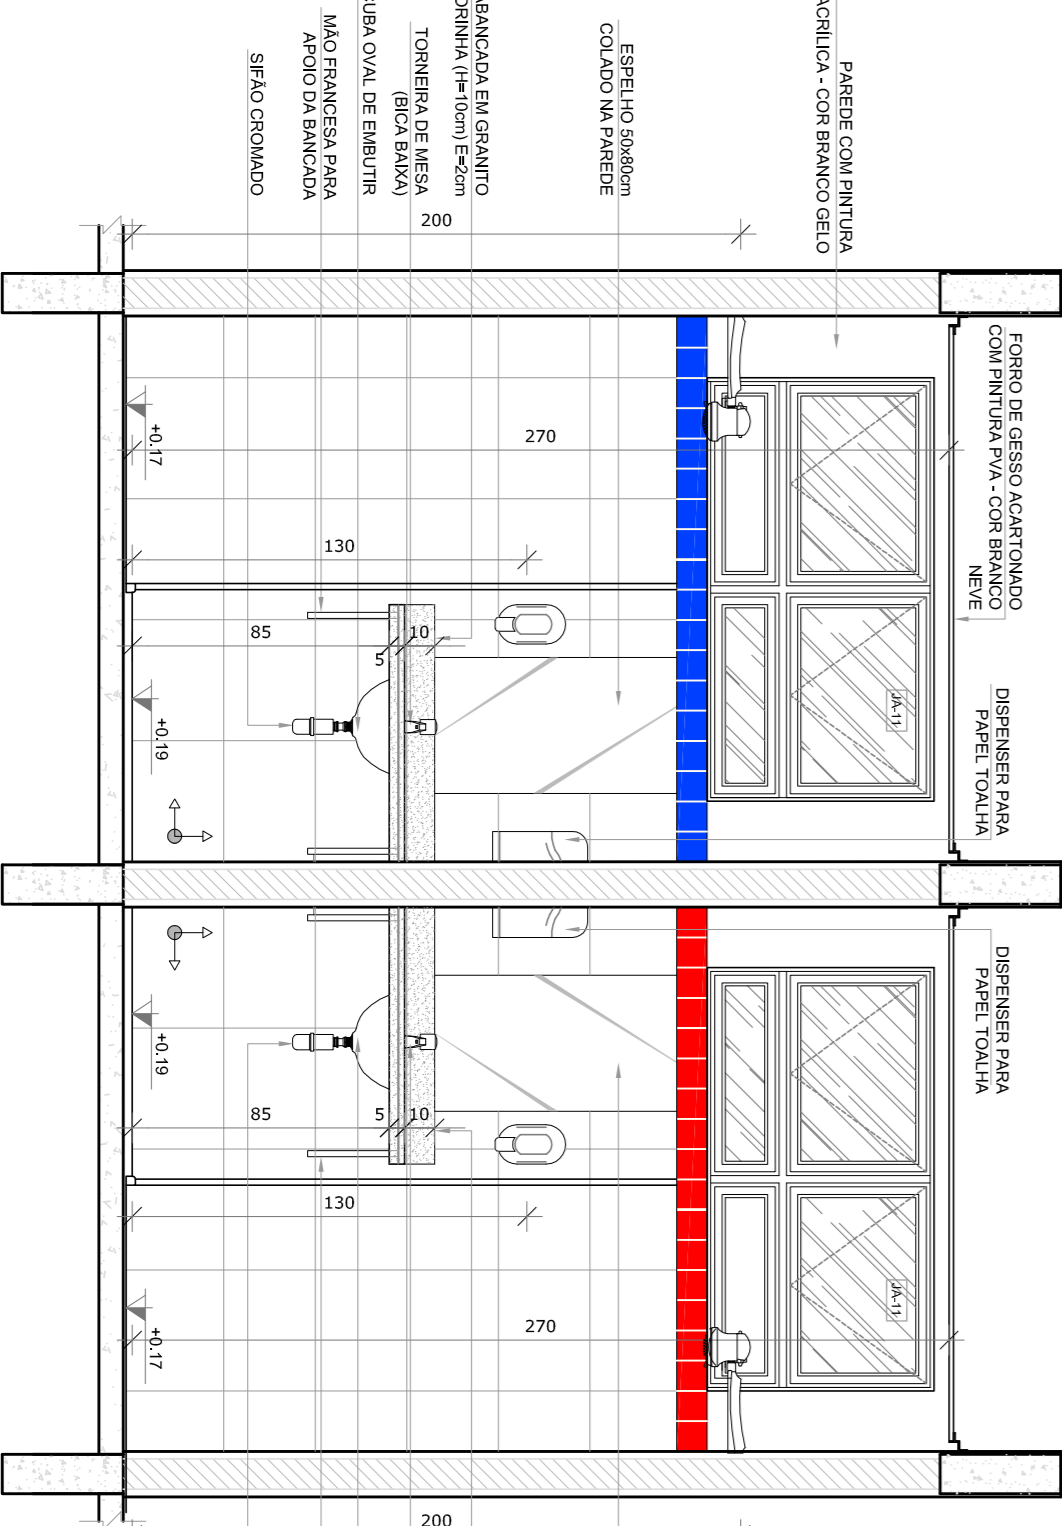

VISTA 1

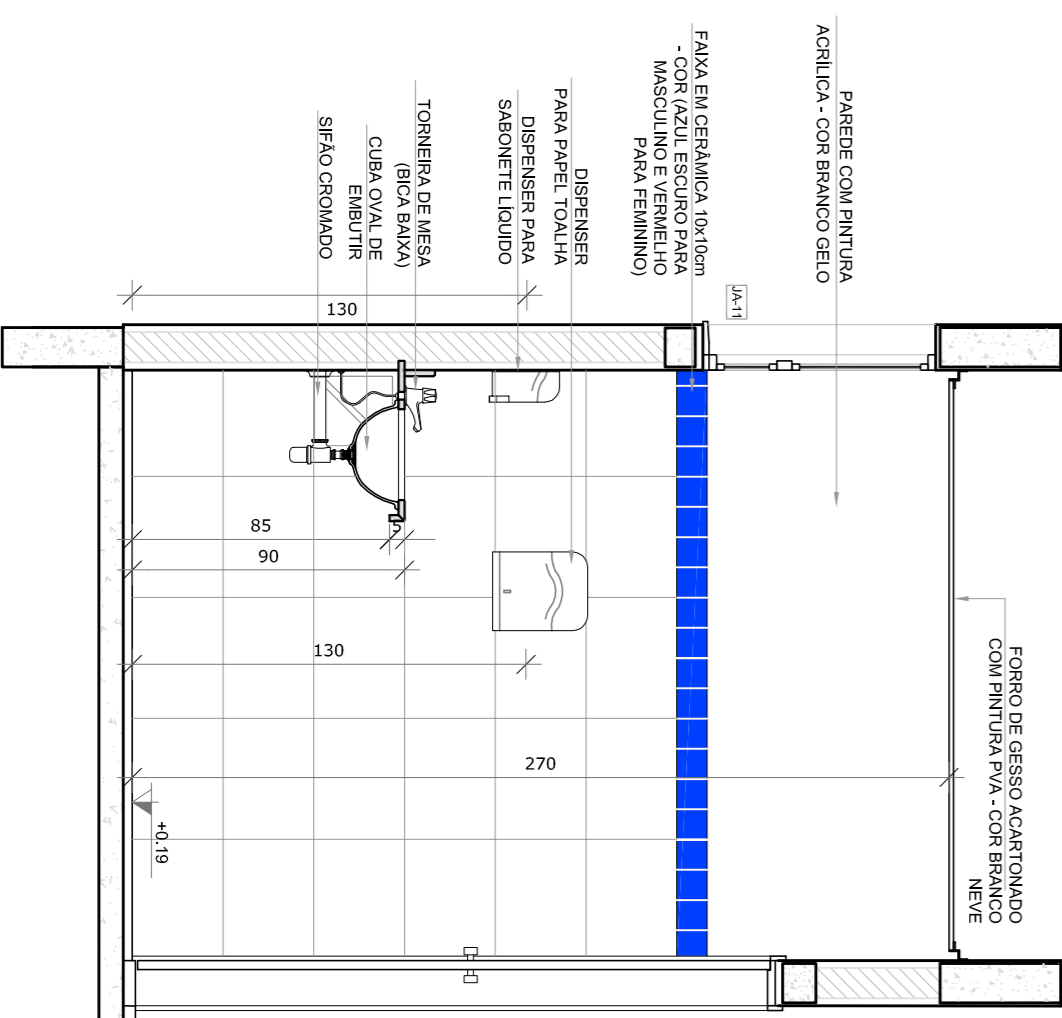


VISTA 2

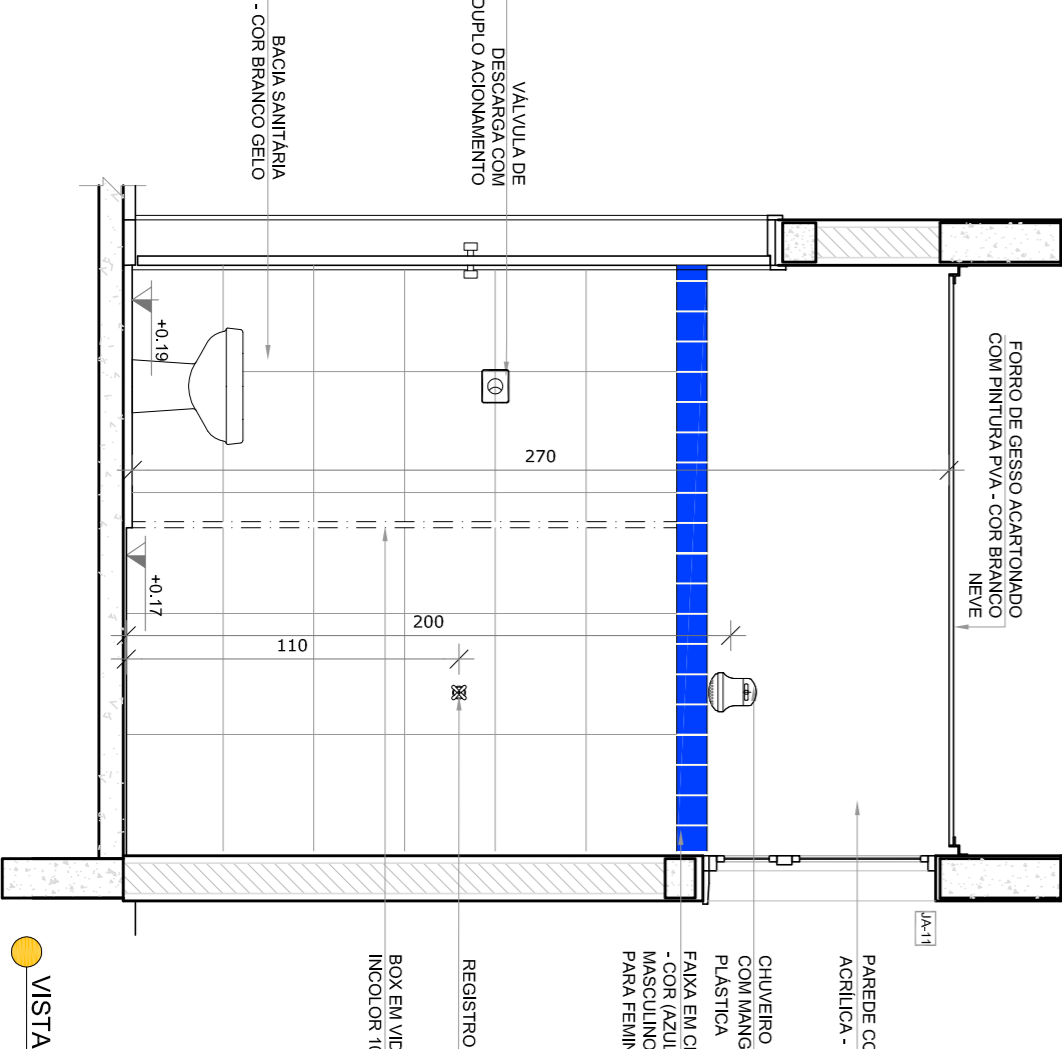

VISTA 3

- NOTAS
- MEDIDAS E NÍVEIS EM METROS.
 - VERIFICAR POSIÇÃO EXATA DOS PILARES NO PROJETO ESTRUTURAL.
 - EM CASO DE CONFLITO DE INFORMAÇÕES ENTRE O PROJETO GRÁFICO E O MEMORIAL DESCRITIVO, PREVALECE A INFORMAÇÃO CONTIDA NOS DESENHOS.
 - ALTERAÇÕES NESTE PROJETO SOMENTE COM AUTORIZAÇÃO EXPRESSA DO FNDE.
- REFERÊNCIAS
- PLANTA DE QUANTITATIVOS
 - MEMORIAL DESCRITIVO E ESPECIFICAÇÕES TÉCNICAS

LEGENDA:			
	INDICAÇÃO NÍVEL PLANTA CORTE		INDICAÇÃO DE VISTAS
	INDICAÇÃO DE CORTES		ESPECIFICAÇÕES DE MATERIAS
	INDICAÇÃO DE FACHADAS		INDICAÇÃO DE EXOS
	INDICAÇÃO DE PORTAS E JANELAS		INDICAÇÃO DE ELEMENTOS (BANCOS, PRADEIROS E ETC.)

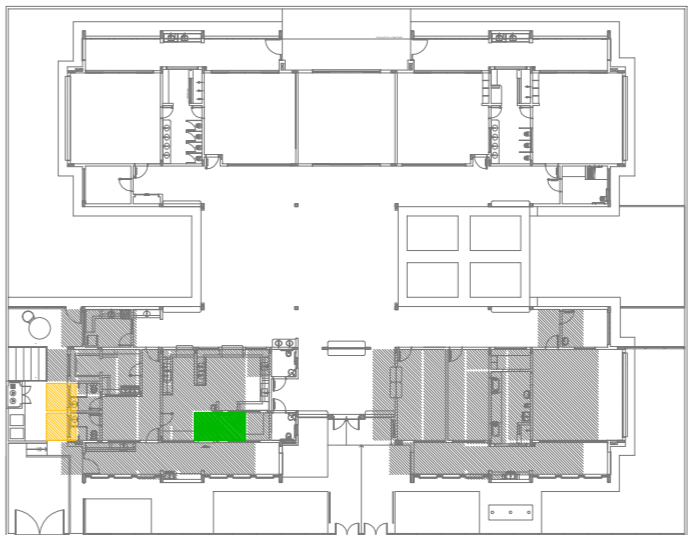

CROQUI DE REFERÊNCIA

02	JANEIRO 2017	Atualização a NBR 9050/2015
01	AGOSTO 2016	Atualização a NBR 9050/2015
Nº	DATA	DESCRIÇÃO
CONTROLE DE REVISÕES		

FNDE *Fundo Nacional de Desenvolvimento da Educação*

Ministério da Educação

PROJETO PADRÃO - FNDE






PROPRIETÁRIO: :		
ENDEREÇO:		
MUNICÍPIO – UF:		
PROPRIETÁRIO		
RESP. TÉCNICO	CNEA	
AUTOR DO PROJETO	CAU	

D/LFO	CREA	
OBSERVAÇÕES:		

PROGRAMA PROINFÂNCIA - PROJETO TIPO 2

PROJETO DE ARQUITETURA


COORDENAÇÃO CGEST - Coordenação Geral de Infraestrutura Educacional		AMPLIAÇÃO BLOCO A DESPENSA E VESTIÁRIOS		ARQ
REVISÃO	ESCALA			
R.00	1/25			
R.02	DATA EMISSÃO 20/01/2017			
FORMATO A1(84x1584)				25/35

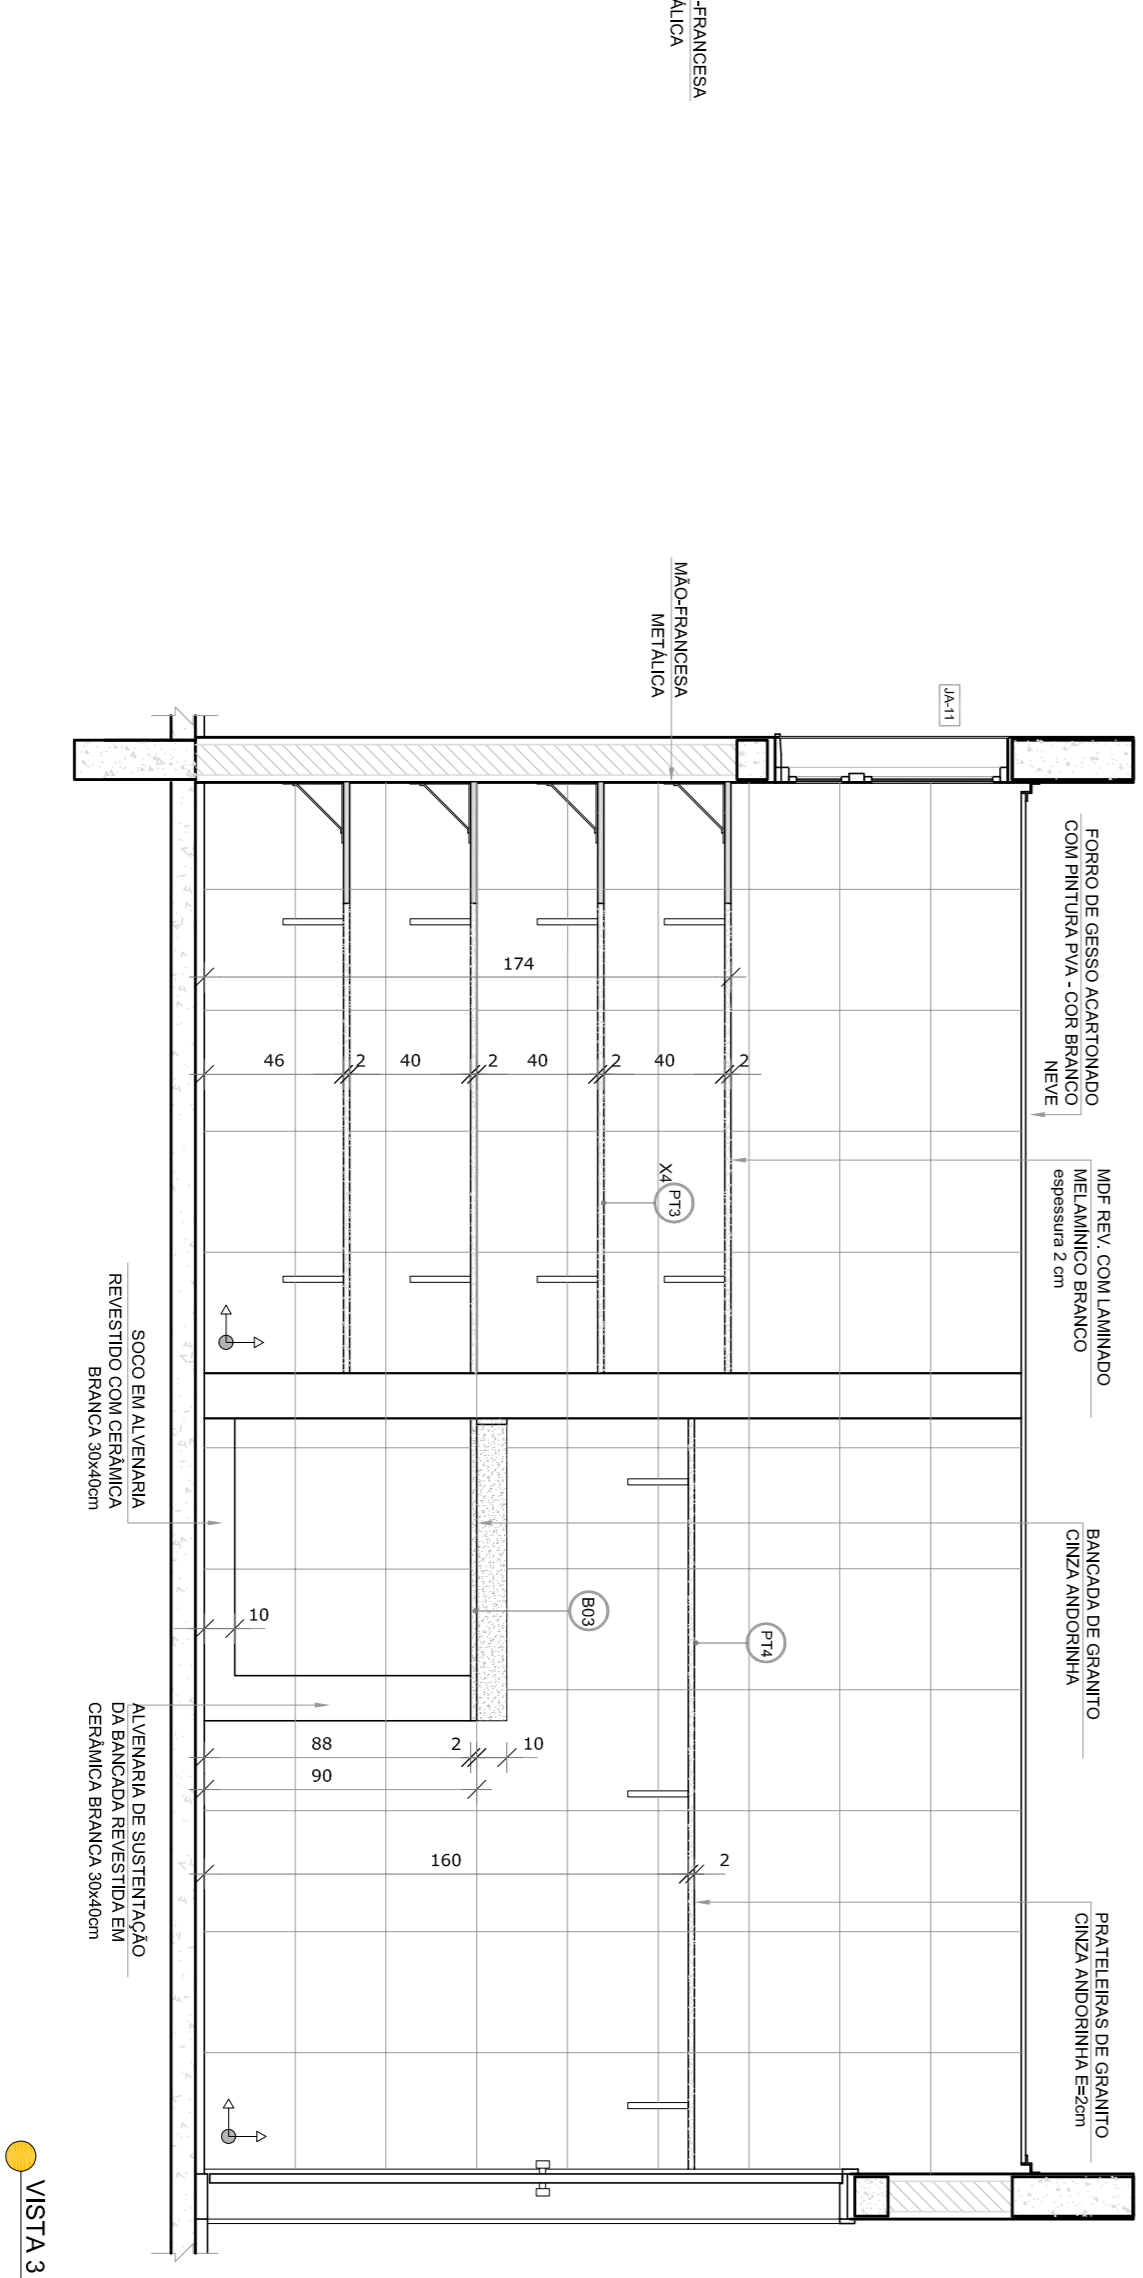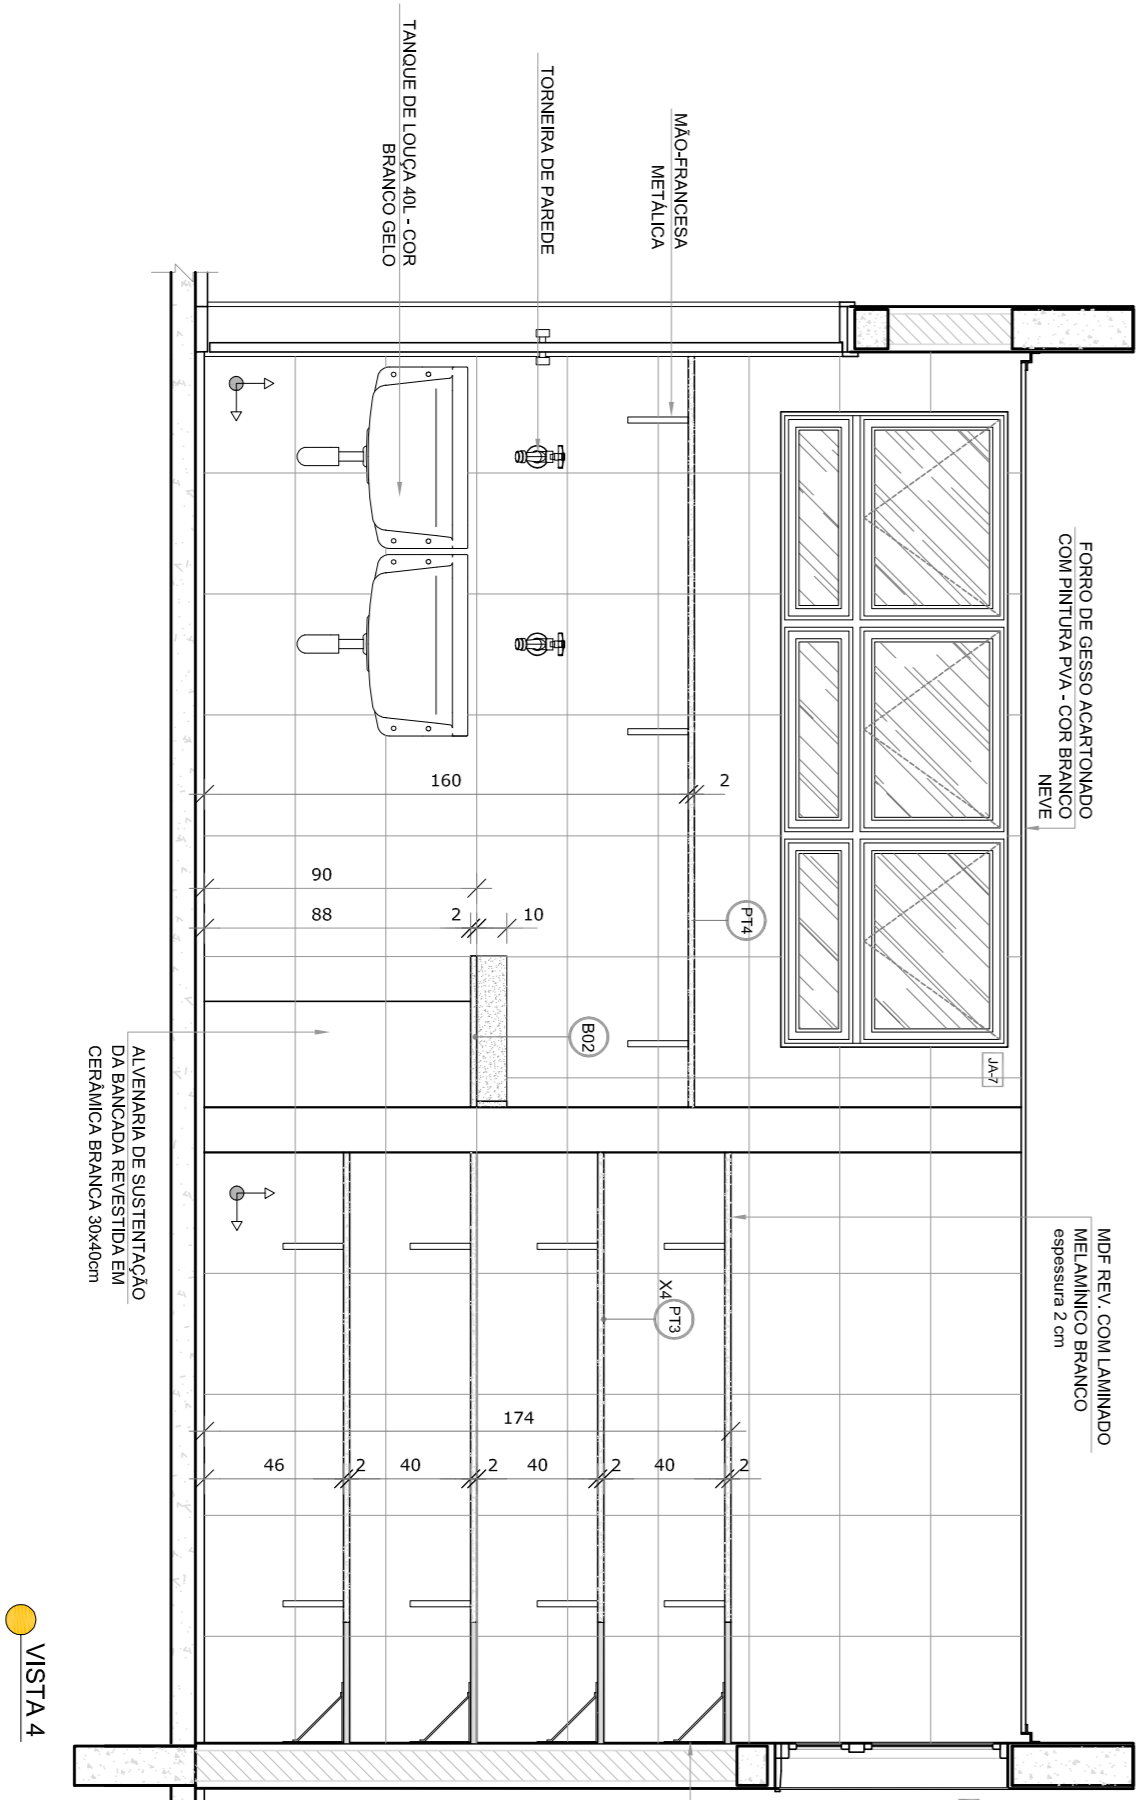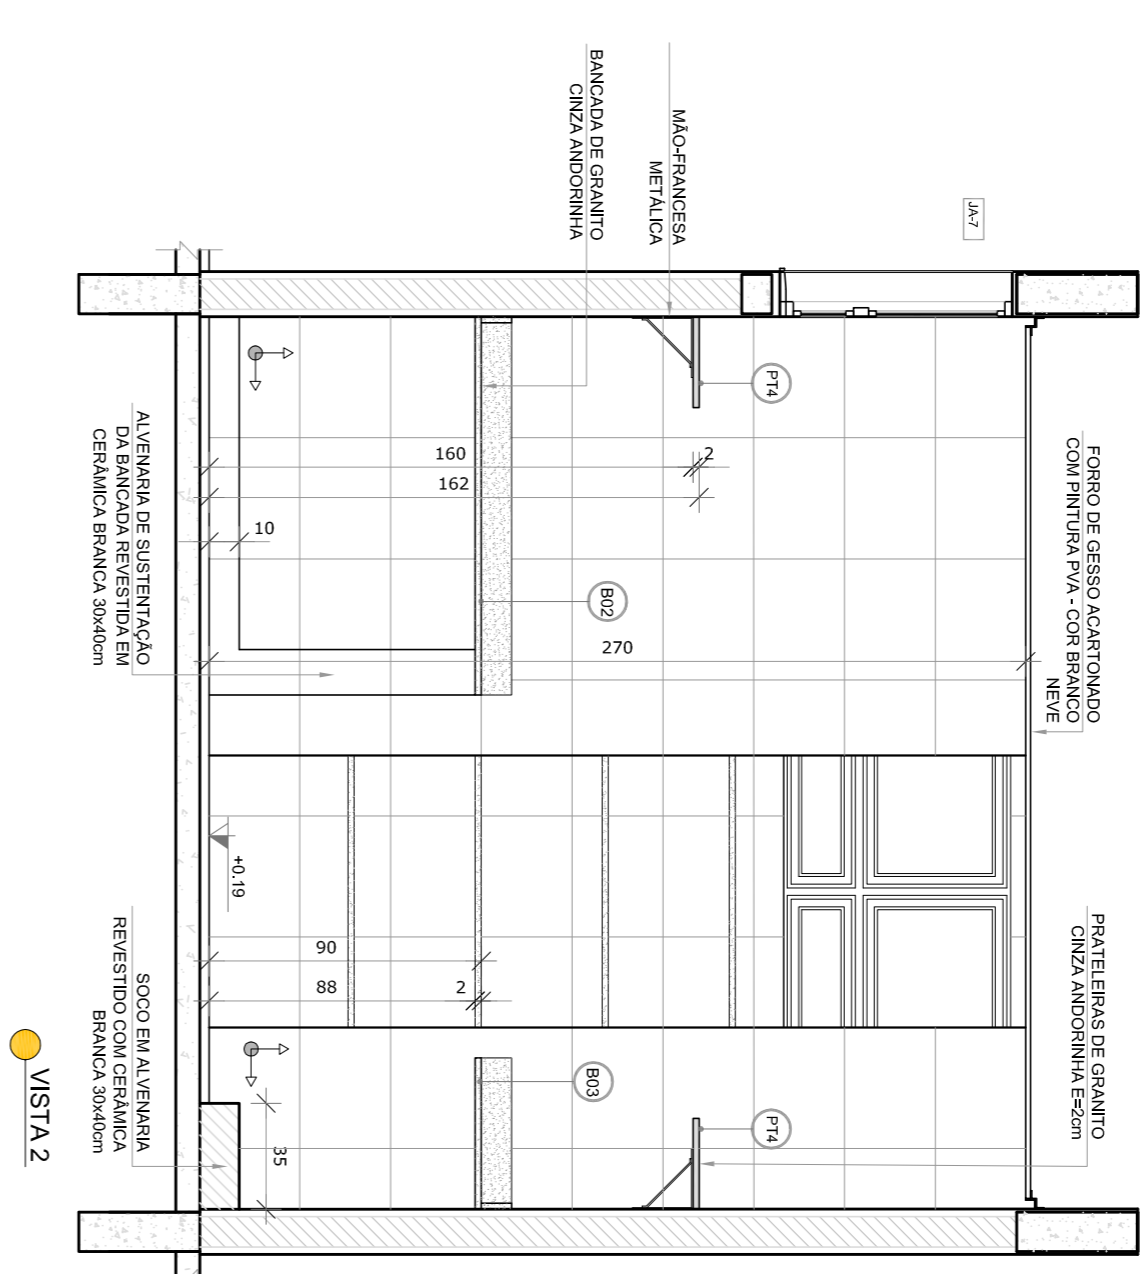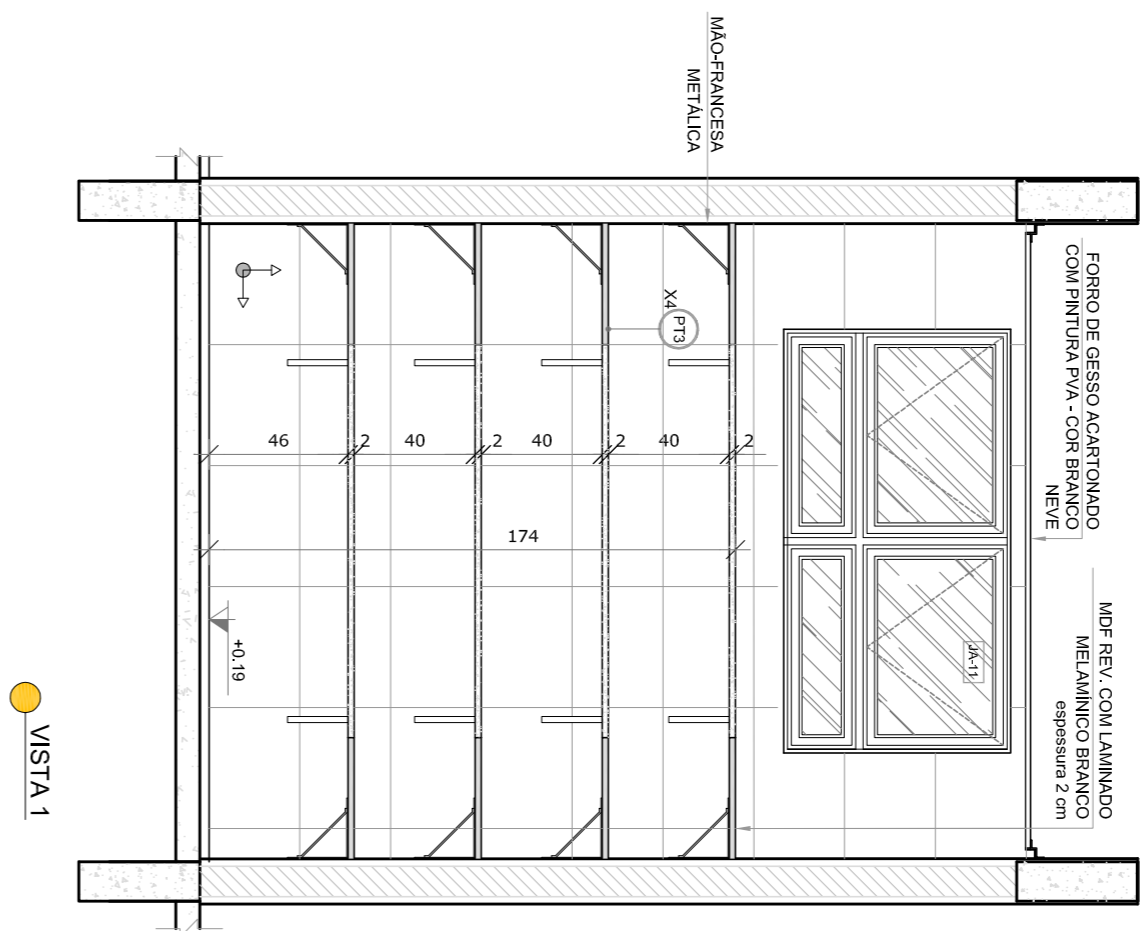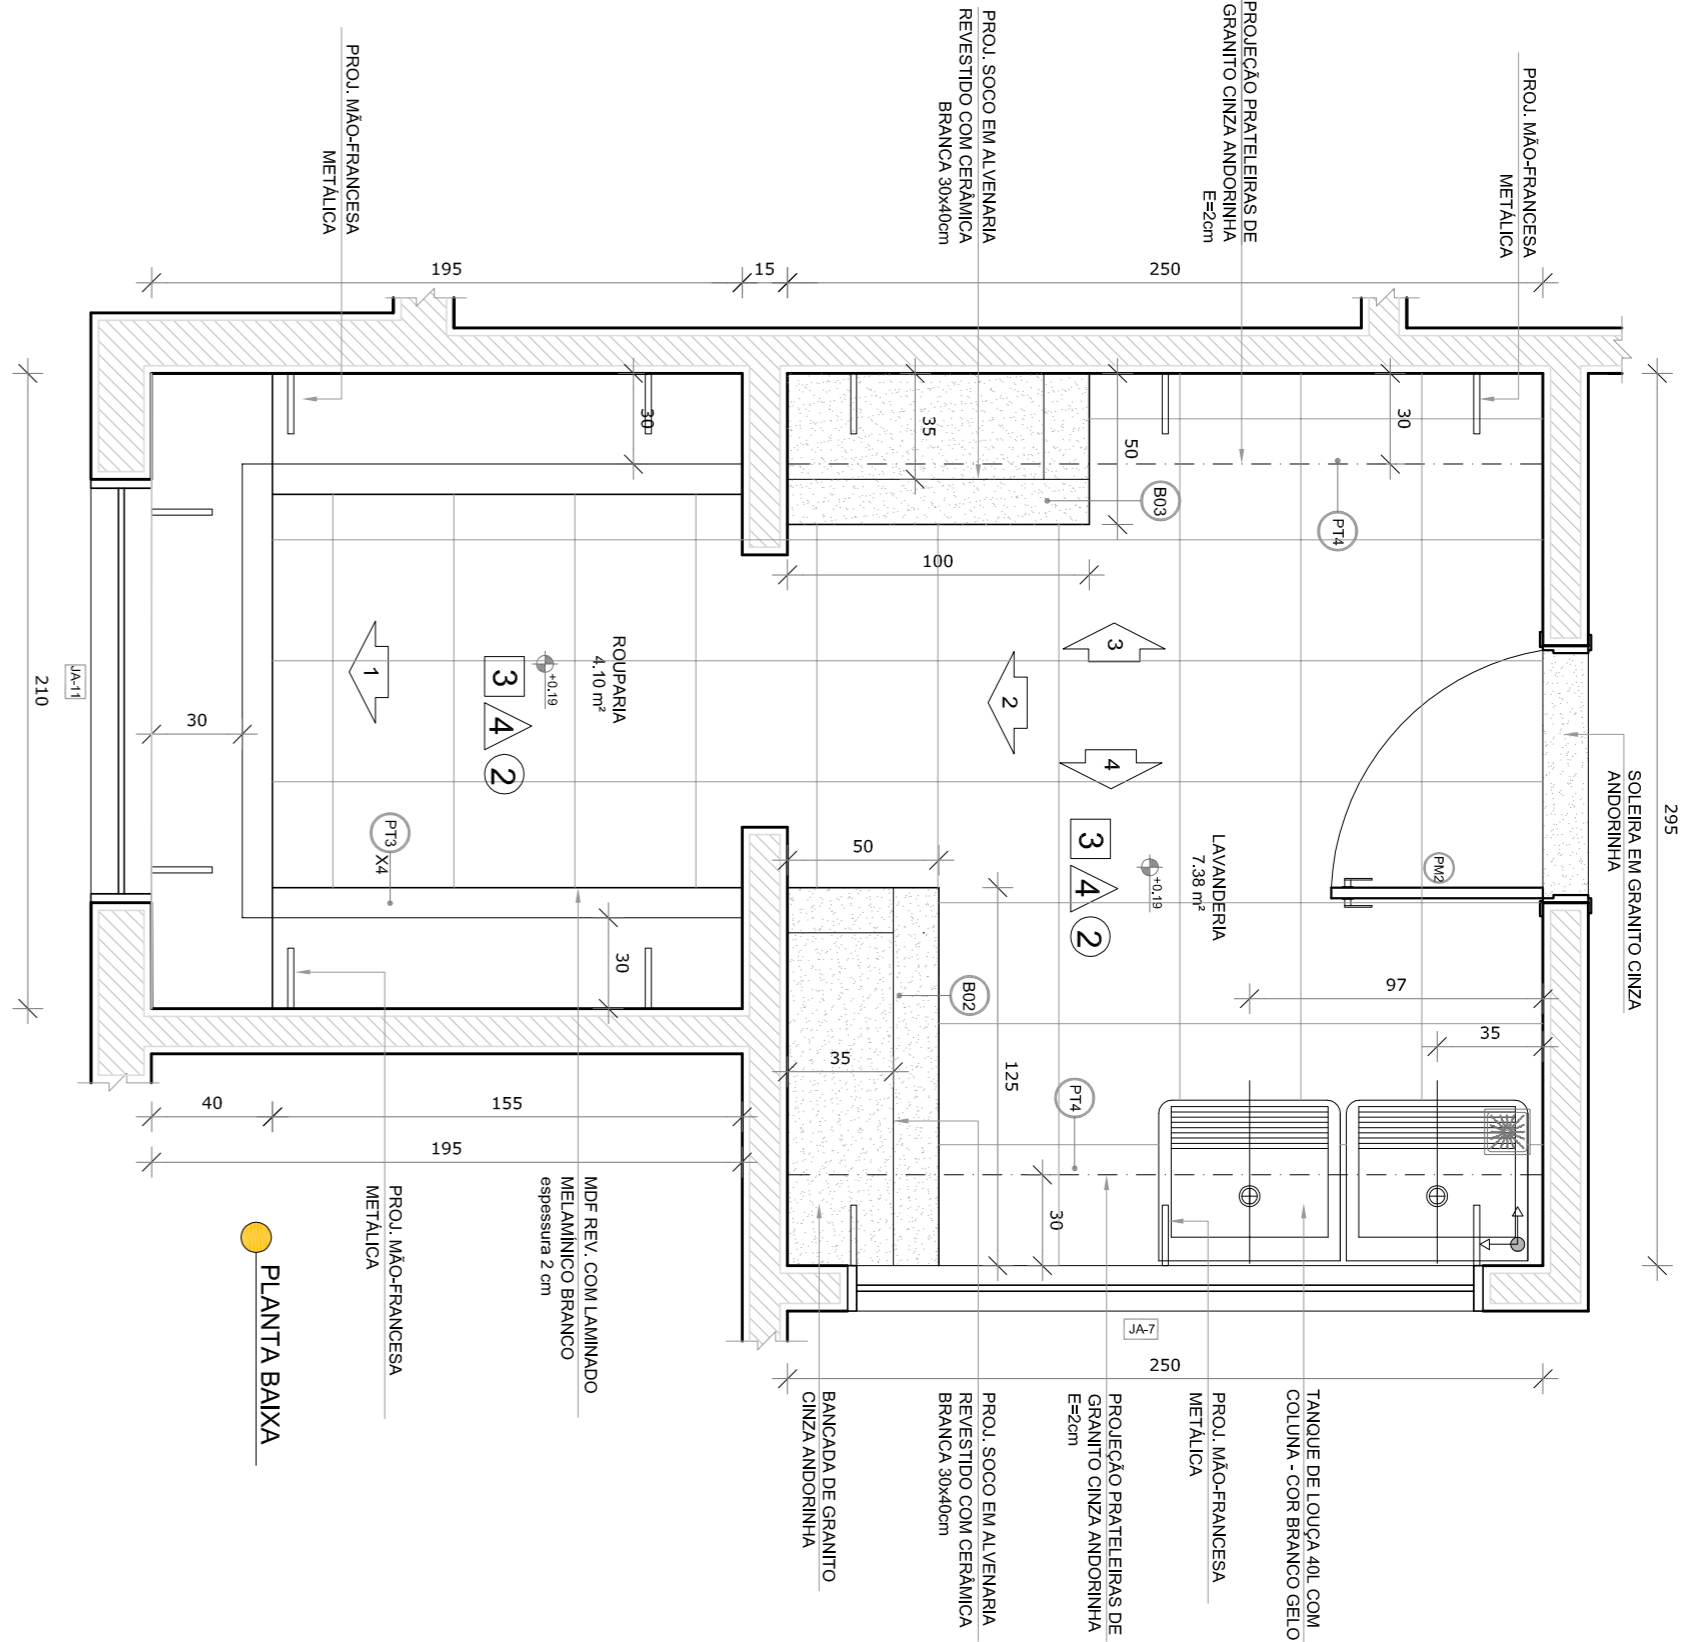

- NOTAS
- MEDIDAS E NÍVEIS EM METROS.
 - VERIFICAR POSIÇÃO EXATA DOS PILARES NO PROJETO ESTRUTURAL.
 - EM CASO DE CONFLITO DE INFORMAÇÕES ENTRE O PROJETO GRÁFICO E O MEMORIAL DESCRITIVO, PREVALECE A INFORMAÇÃO CONTIDA NOS DESENHOS.
 - ALTERAÇÕES NESTE PROJETO SOMENTE COM AUTORIZAÇÃO EXPRESSA DO FNDE.
- REFERÊNCIAS
- PLANTA DE QUANTITATIVOS
 - MEMORIAL DESCRITIVO E ESPECIFICAÇÕES TÉCNICAS

LEGENDA:			
	INDICAÇÃO NÍVEL PLANTA CORTE		INDICAÇÃO DE VISTAS
	INDICAÇÃO DE CORTES		ESPECIFICAÇÕES DE MATERIAS
	INDICAÇÃO DE FACHADAS		INDICAÇÃO DE EIXOS
	INDICAÇÃO DE PORTAS E JANELAS		INDICAÇÃO DE ELEMENTOS (BALCÕES, ESCADAS E ETC.)

CROQUI DE REFERÊNCIA

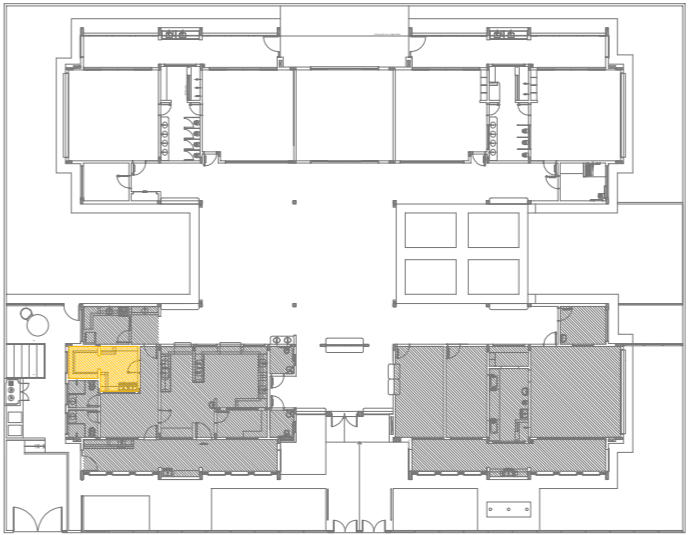

02	JANEIRO 2017	Atualização a NBR 9050:2015
01	AGOSTO 2016	Atualização a NBR 9050:2015 e NBR 9050:2015, alteração de altura da platibanda, mobiliário e equipamento, altura da esquadria nos sanitários, cor das portas dos sanitários e altura da porta PAI. Atualização das duchas higiênicas e esquadrias higiênicas. Retirada da chapa de aço inox da platibanda. Atualização paredes - shift para alinhamento hidráulico e detalhamento; alteração da altura da platibanda.
Nº	DATA	DESCRIÇÃO

CONTROLE DE REVISÕES

FNDE *Fundo Nacional de Desenvolvimento da Educação*

Ministério da Educação

PROJETO PADRÃO - FNDE

PROPRIETARIO: .	
ENDEREÇO:	
MUNICÍPIO – UF:	
PROPRIETARIO	
RESP. TÉCNICO	CREA
AUTOR DO PROJETO	CAU
DUFO	CREA
RA	


PROGRAMA PROINFÂNCIA - PROJETO TIPO 2

PROJETO DE ARQUITETURA

COORDENAÇÃO		AMPLIAÇÃO BLOCO A	
CGEST - Coordenação Geral de Infraestrutura Educacional		LAVANDERIA E ROUPARIA	
REVISÃO		ARQ	
FORMATO	ARQ+1+584	ESCALA	1/25
R.00	R.01	DATA EMISSÃO	JANEIRO/2017
R.02			
			PRONCIA
			26/35


1
SANTÁRIO INFANTIL 1

ESCALA 1/25

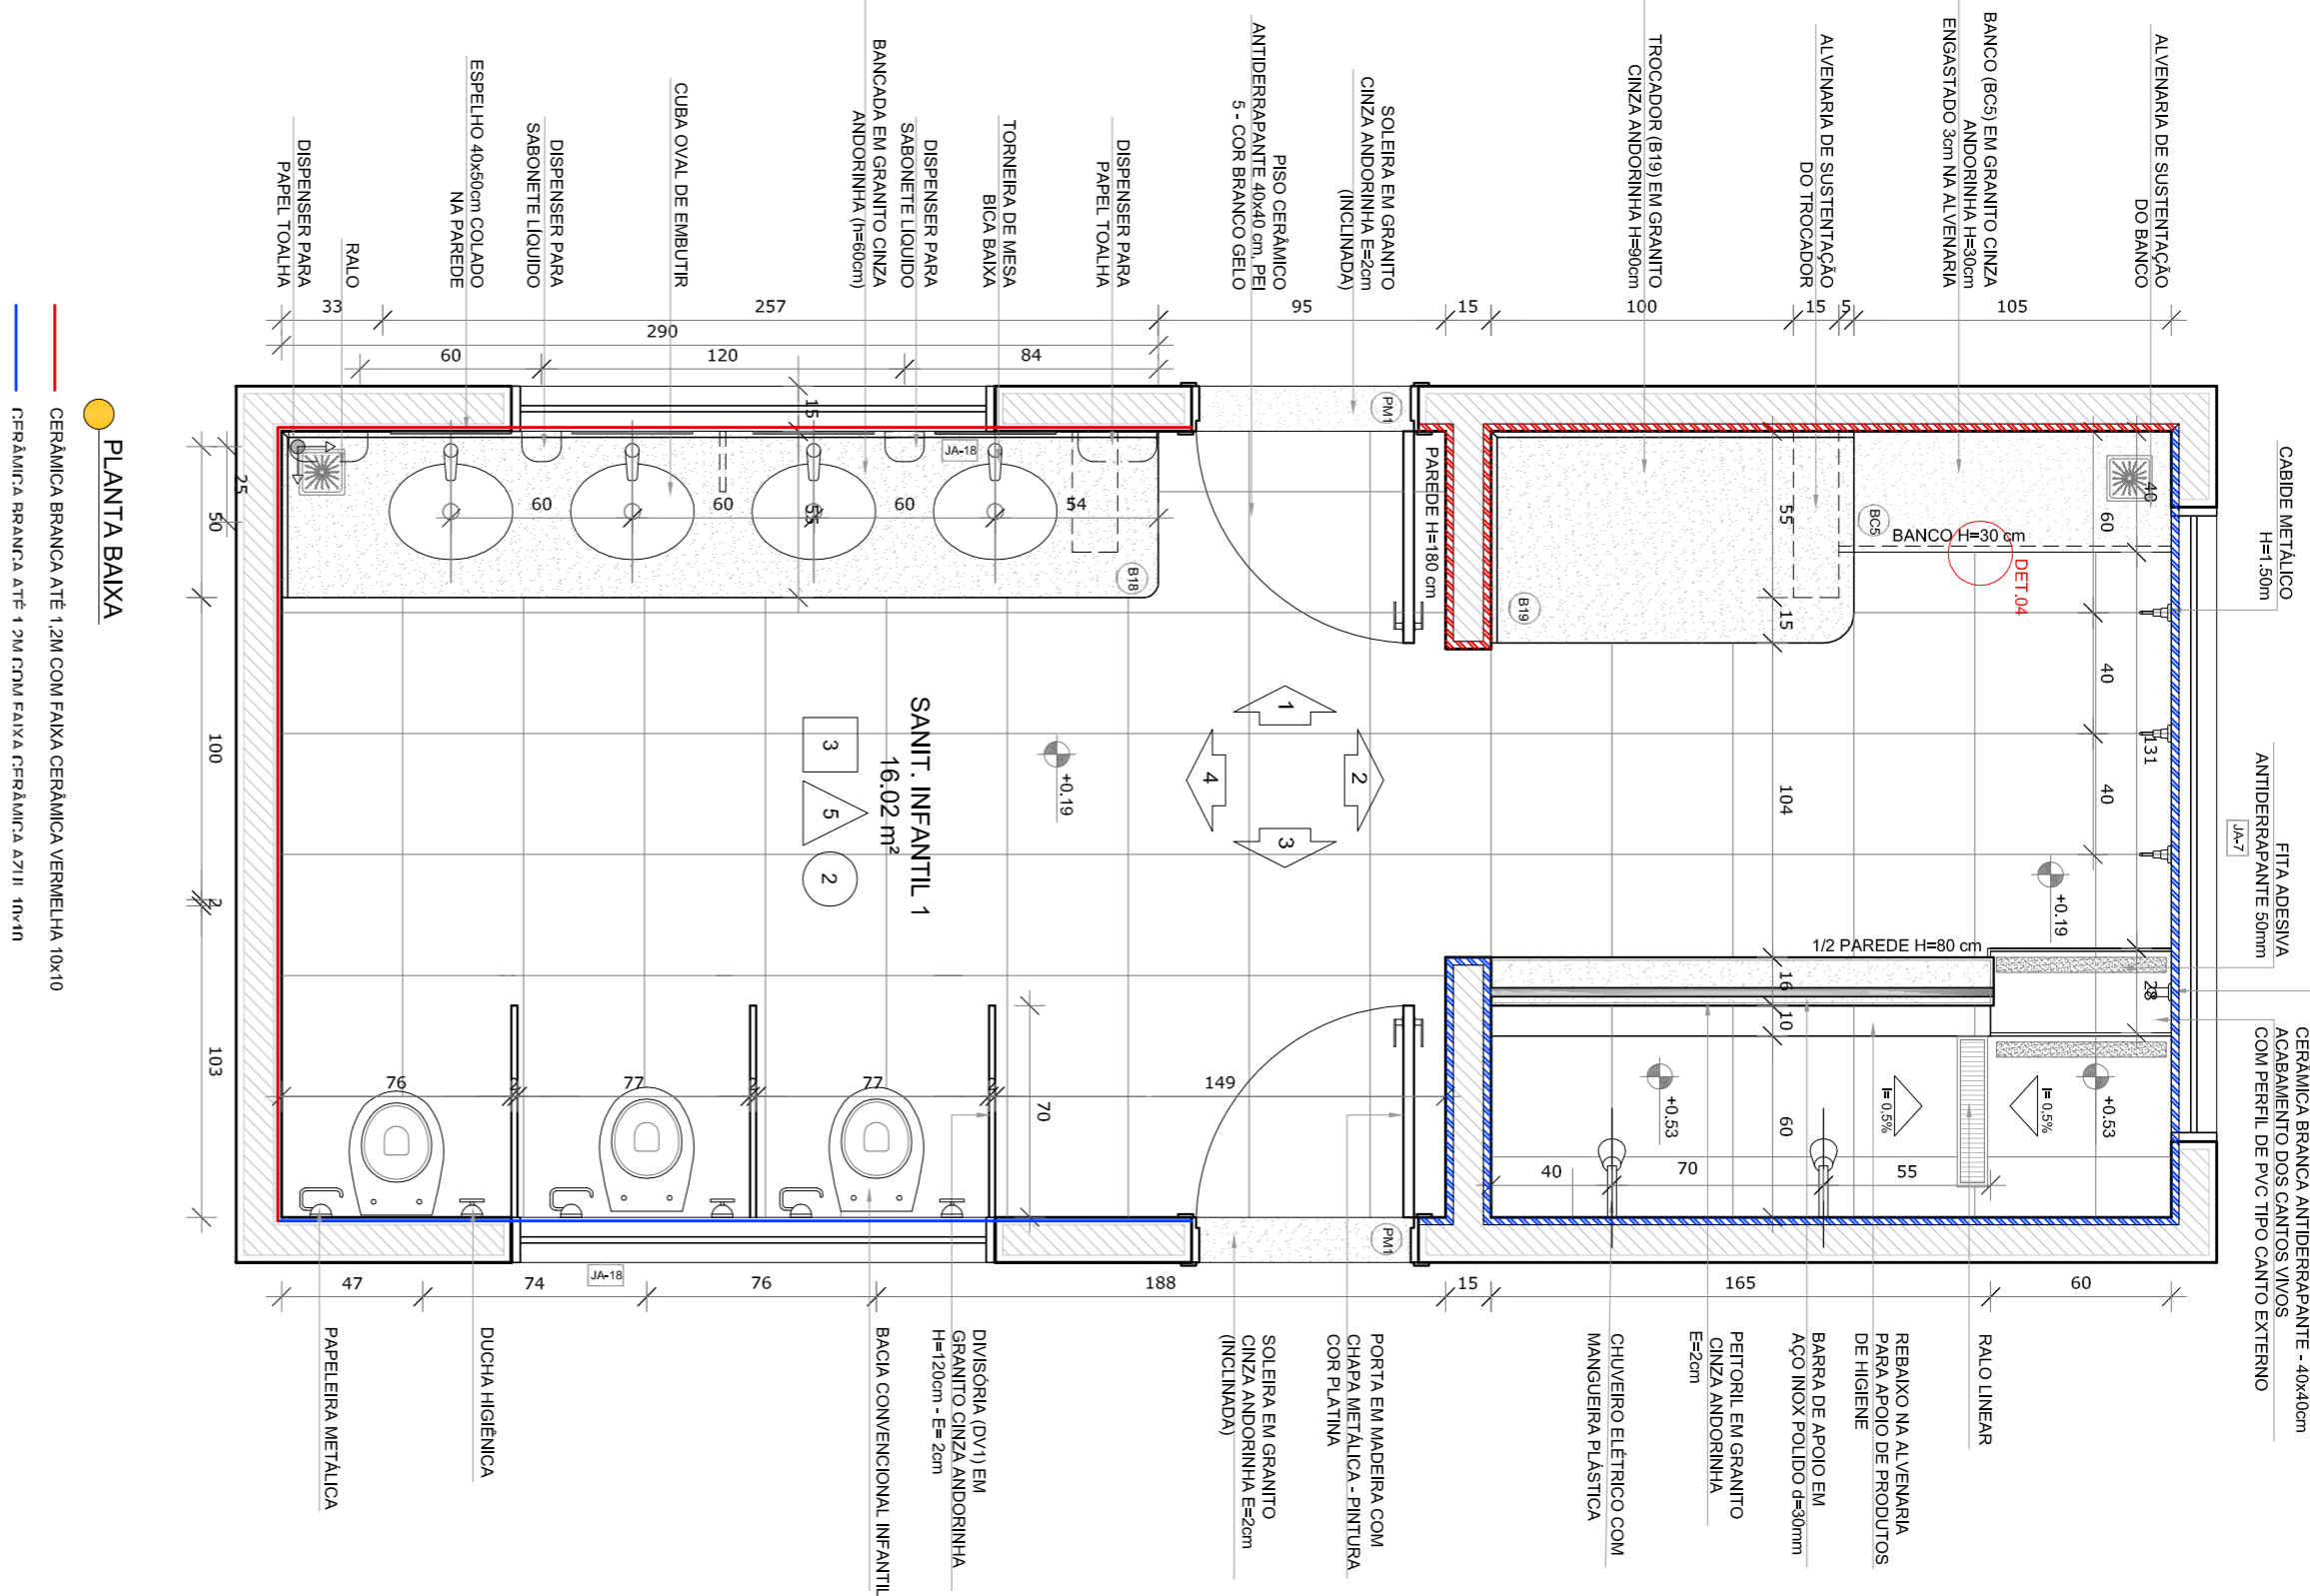

PLANTA BAIXA


CERÂMICA BRANCA ANT 12M COM FOLHA CERÂMICA VERMELHA 10x10
CERÂMICA BRANCA ANT 12x12 COM FOLHA CERÂMICA 20x11 10x10

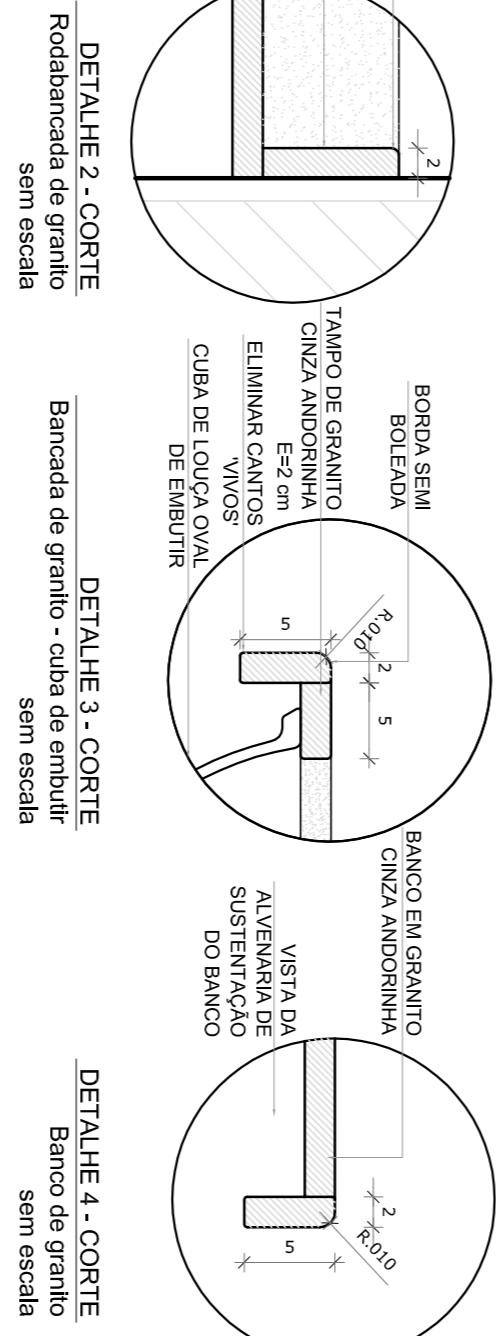

DETALHE 2 - CORTE
Rodada de granito sem escada


DETALHE 3 - CORTE
Bancada de granito - côda de embalar sem escada

DETALHE 4 - CORTE
Barco de granito sem escada


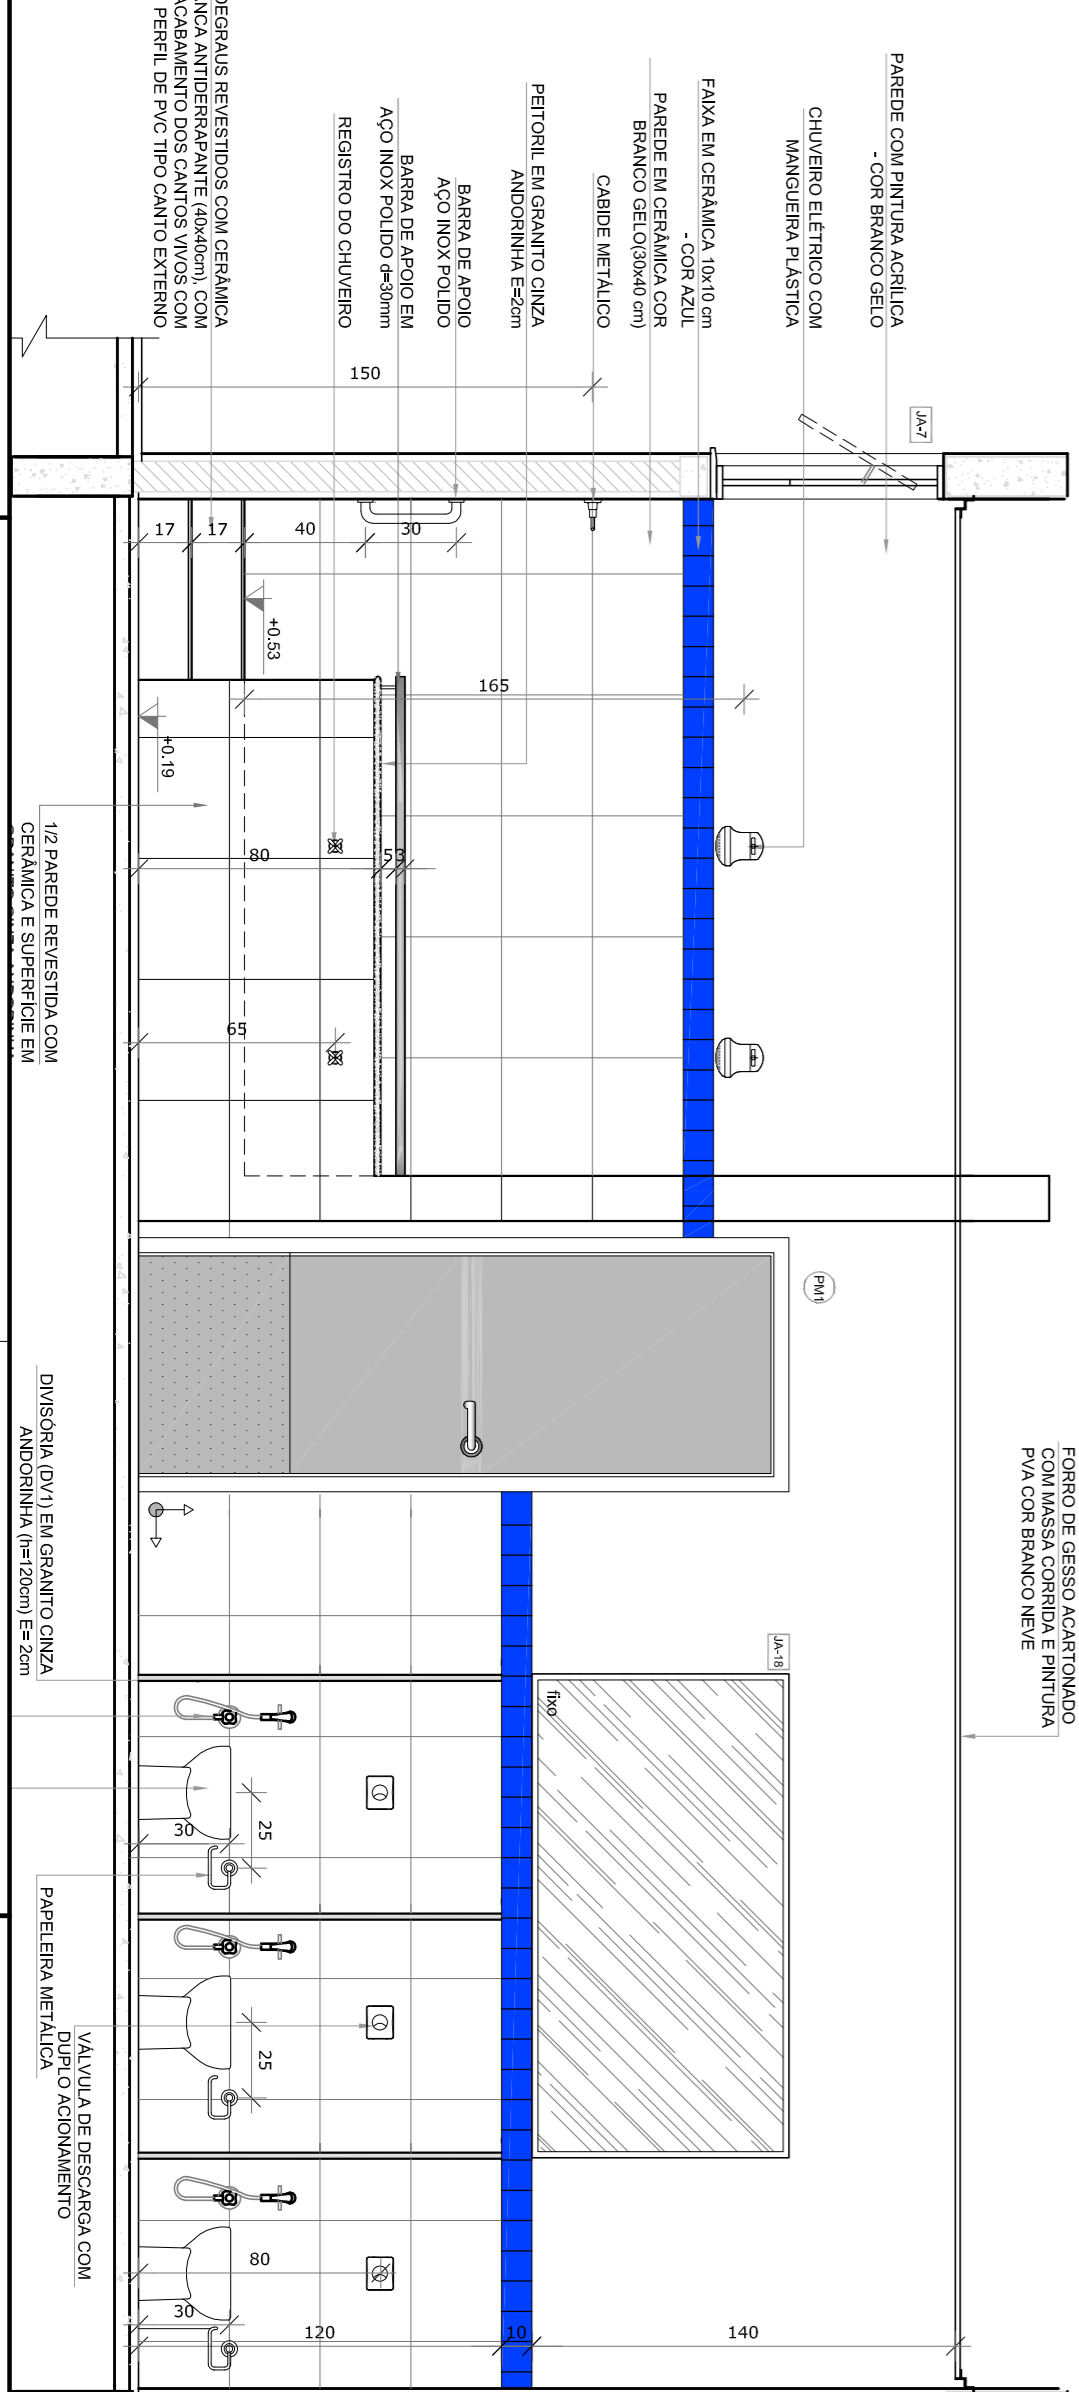


DETALHE 5 - CORTE
ÁREA ELEVADA PARA BANHO Escada: 1/10

DETALHE 6 - CORTE
Bancada de granito - área seca sem escada

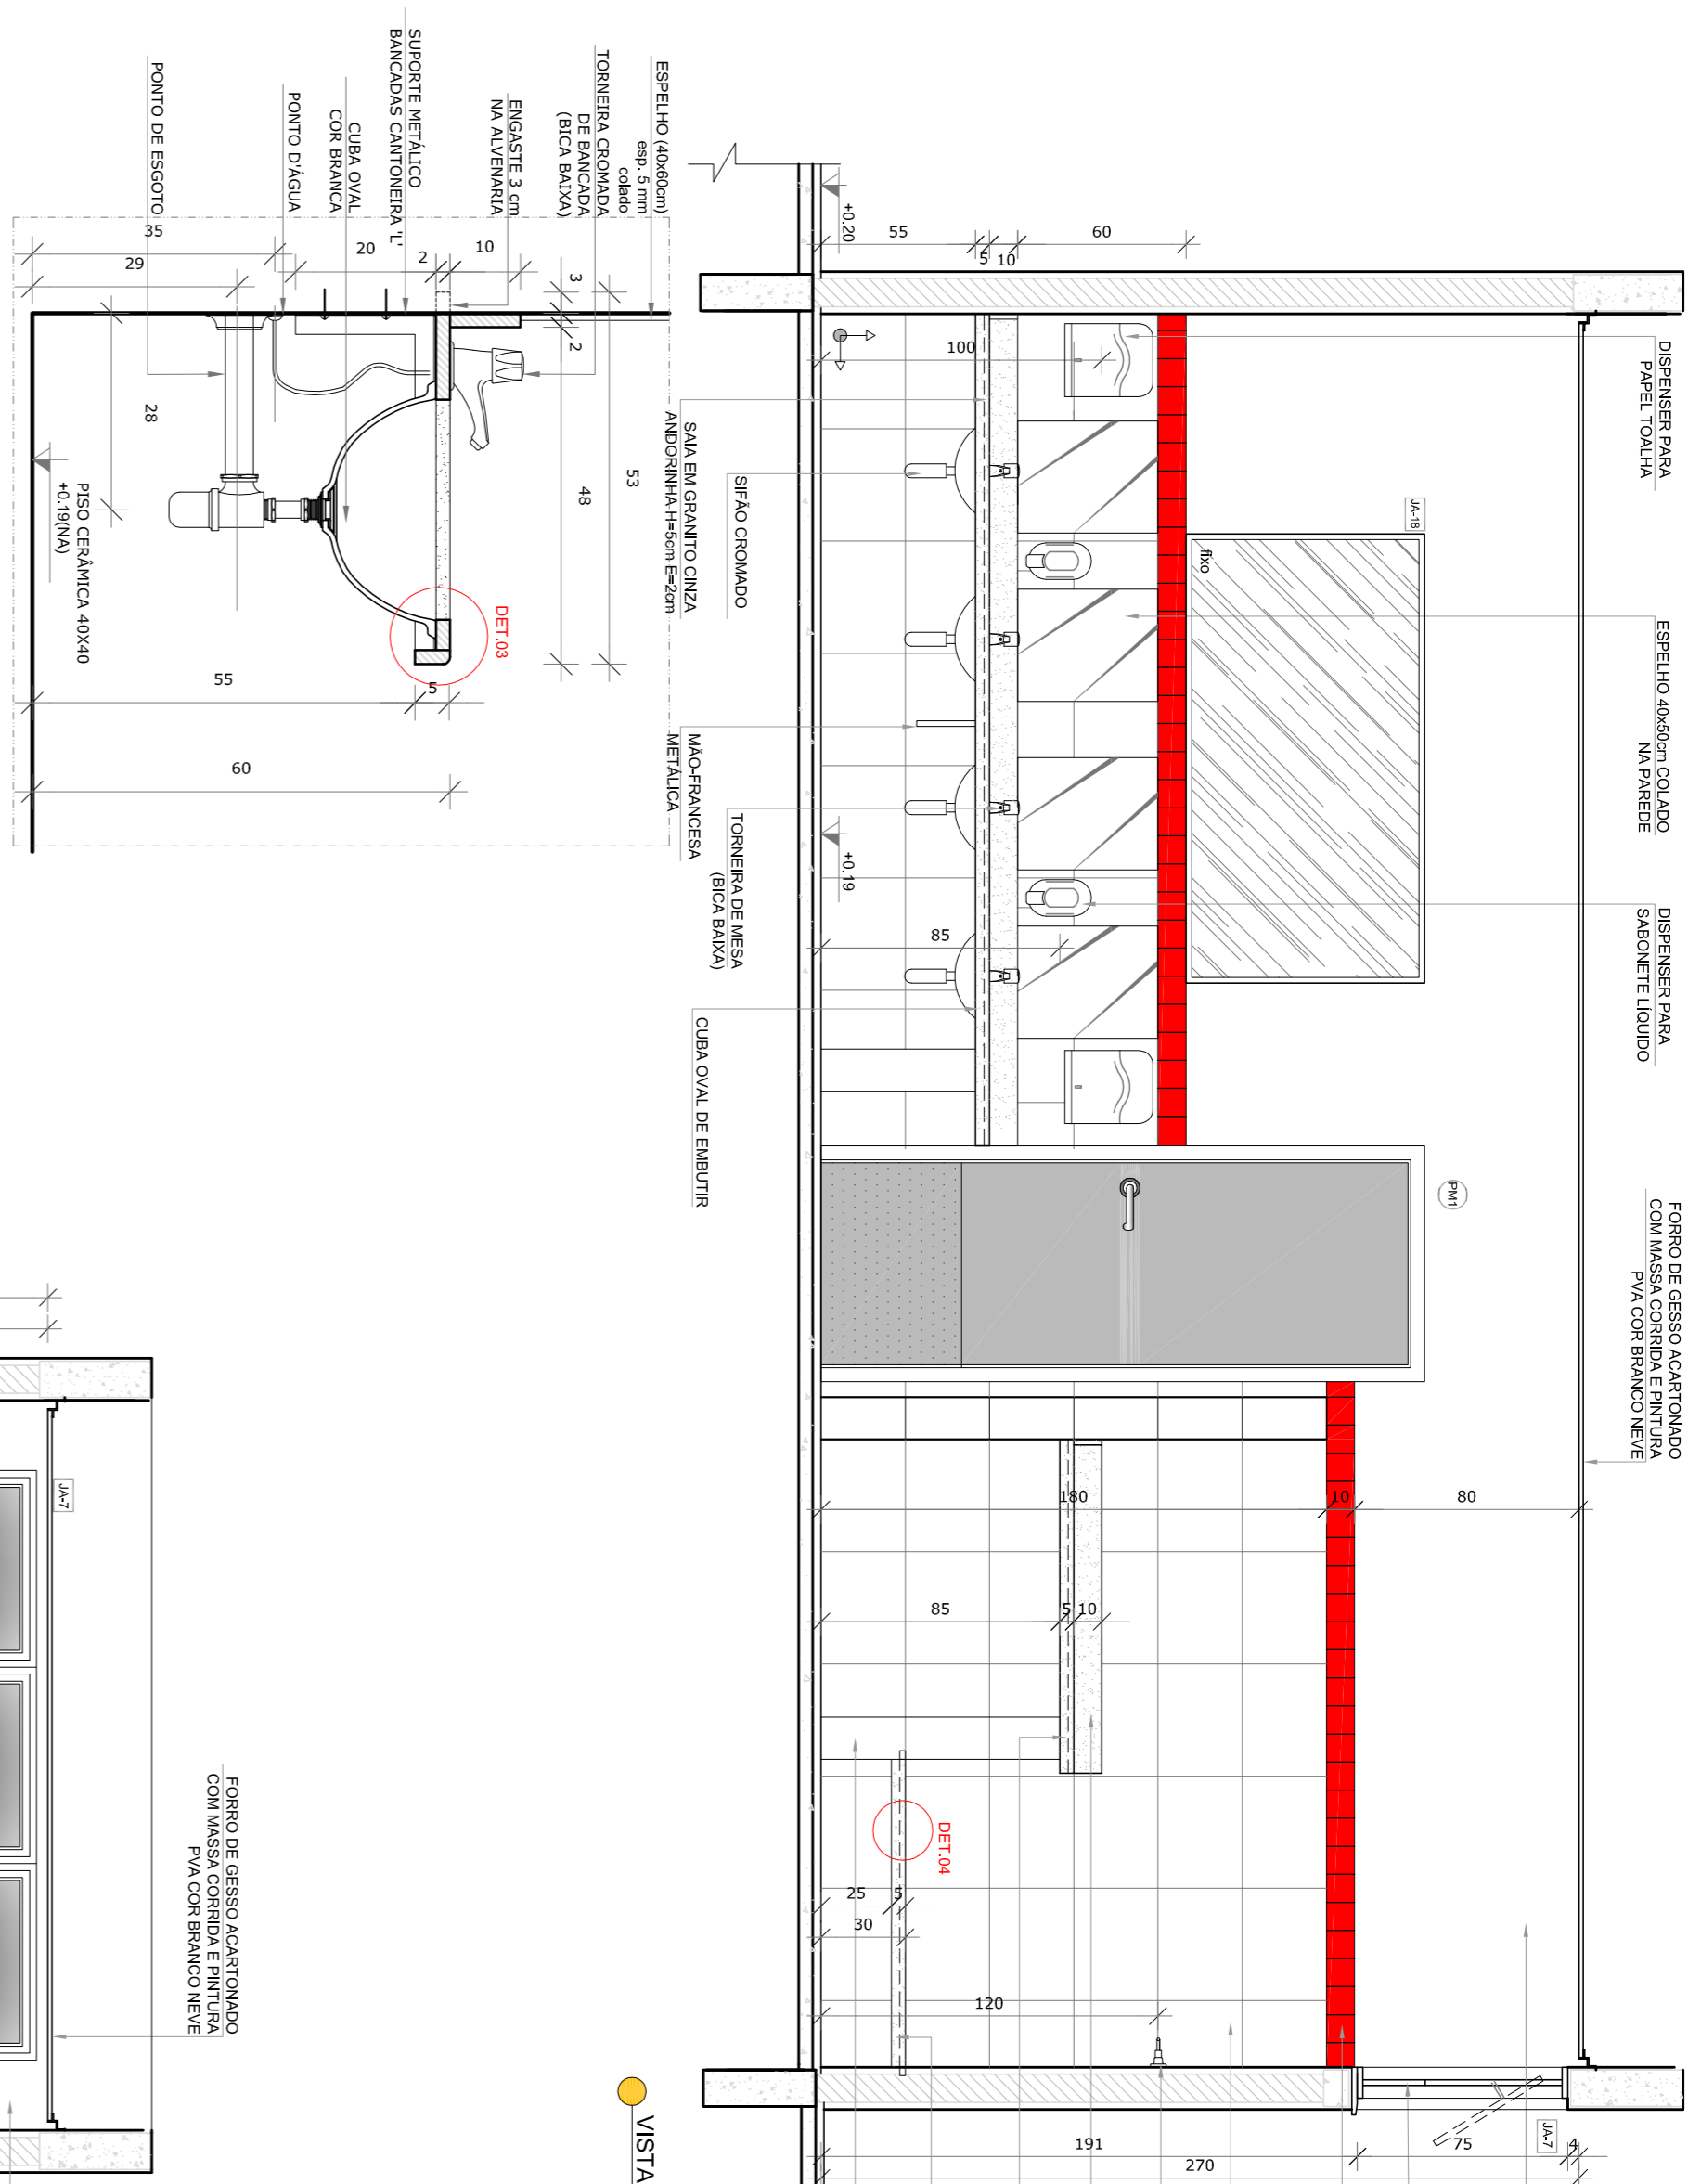

VISTA 1

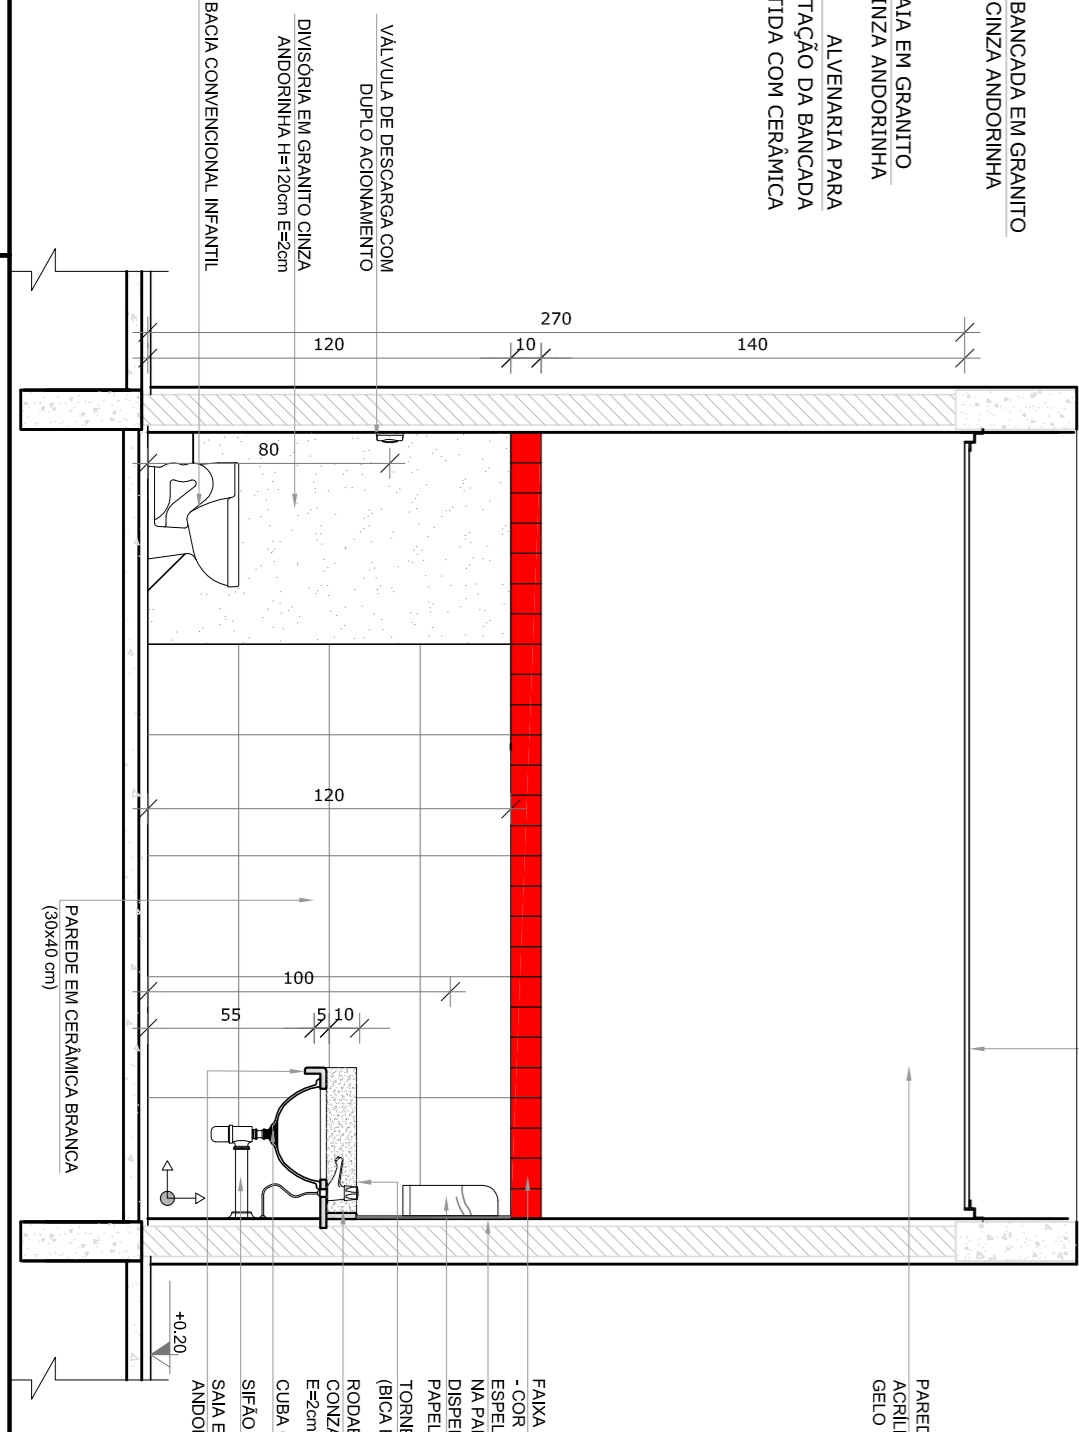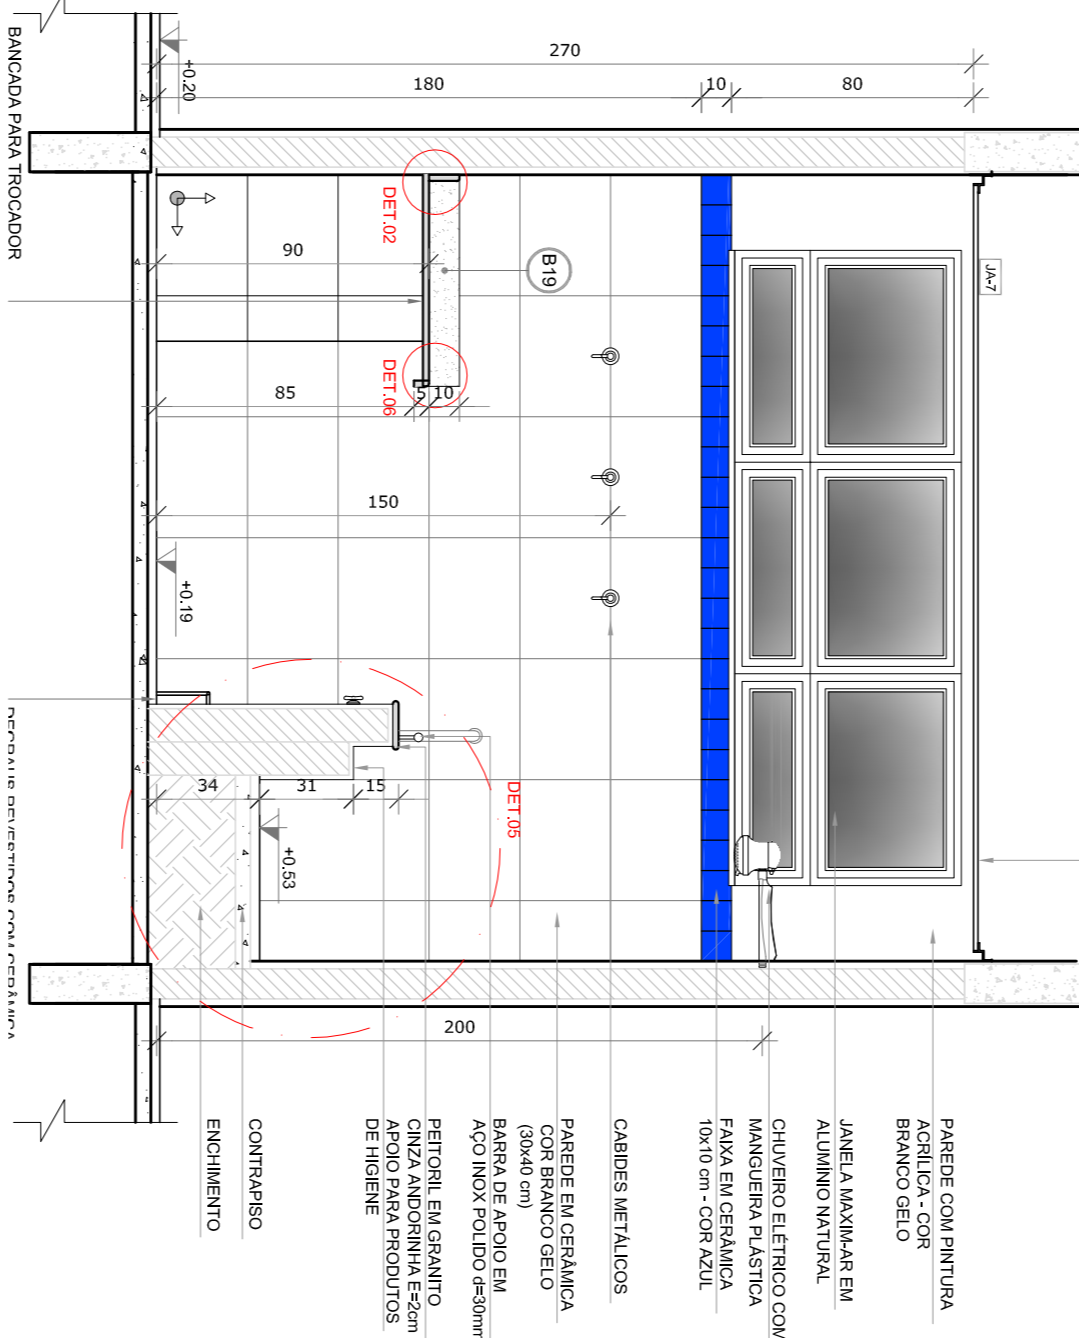


NOTAS


- MEDIDAS EM METROS.
- VERIFICAR POSIÇÃO EXATA DOS PILARES NO PROJETO ESTRUTURAL.
- VERIFICAR DETALHES CONSTRUTIVOS FERNENTES NAS PRANCHAS DE DETALHAMENTO.
- INFORMAR CONTINUAÇÃO DOS DESENHOS.
- ATENÇÕES NESTE PROJETO SOMENTE COM AUTORIZAÇÃO EXPRESSA DO FNDE

LEGENDA:			
	INDICAÇÃO NÍVEL PLANTA CORTE		INDICAÇÃO DE VISTAS
	INDICAÇÃO DE CORTES		ESPECIFICAÇÕES DE MATERIAS
	INDICAÇÃO DE FACHOS		INDICAÇÃO DE EIXOS
	INDICAÇÃO DE PORTAS E JANELAS		INDICAÇÃO DE ELEMENTOS (BANCO, PIA, ELETROE E ETC.)

CROQUI DE REFERÊNCIA

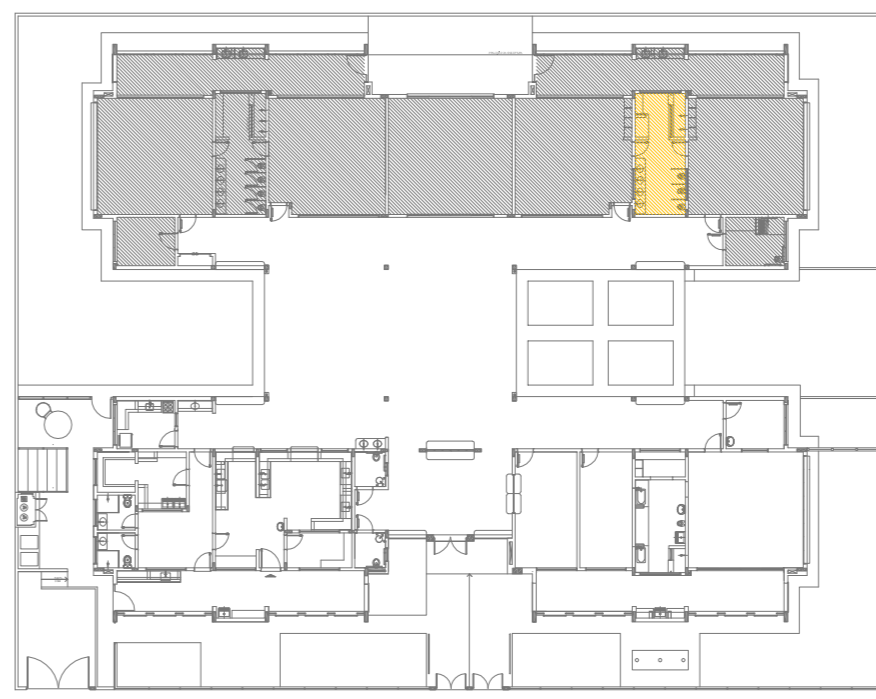


02	JANEIRO 2017	Atualização a NBR 9050 2015
01	AGOSTO 2016	Atualização a NBR 9050 2015
Nº	DATA	DESCRIÇÃO
CONTROLE DE REVISÕES		
PROPRIETÁRIO: :		
ENDEREÇO:		
MUNICÍPIO – UF:		
PROPRIETÁRIO		
RESP. TÉCNICO	CREA	
AUTOR DO PROJETO	CAU	
DIFEO	CREA	
OBSERVAÇÕES:		
PROGRAMA PROINFÂNCIA - PROJETO TIPO 2		
PROJETO DE ARQUITETURA		
CONCEPÇÃO		
GEST - Coordenação		
Geral de Infraestrutura		
Educacional		
AMPLIAÇÃO DO BLOCO B		
SANTÁRIO INFANTIL 1		
ARQ		
PROJETO	REVISÃO	PRONÓIA
ARQ 01	R01	27/35
ARQ 02	R02	
ARQ 03	R03	
ARQ 04	R04	
ARQ 100	R100	

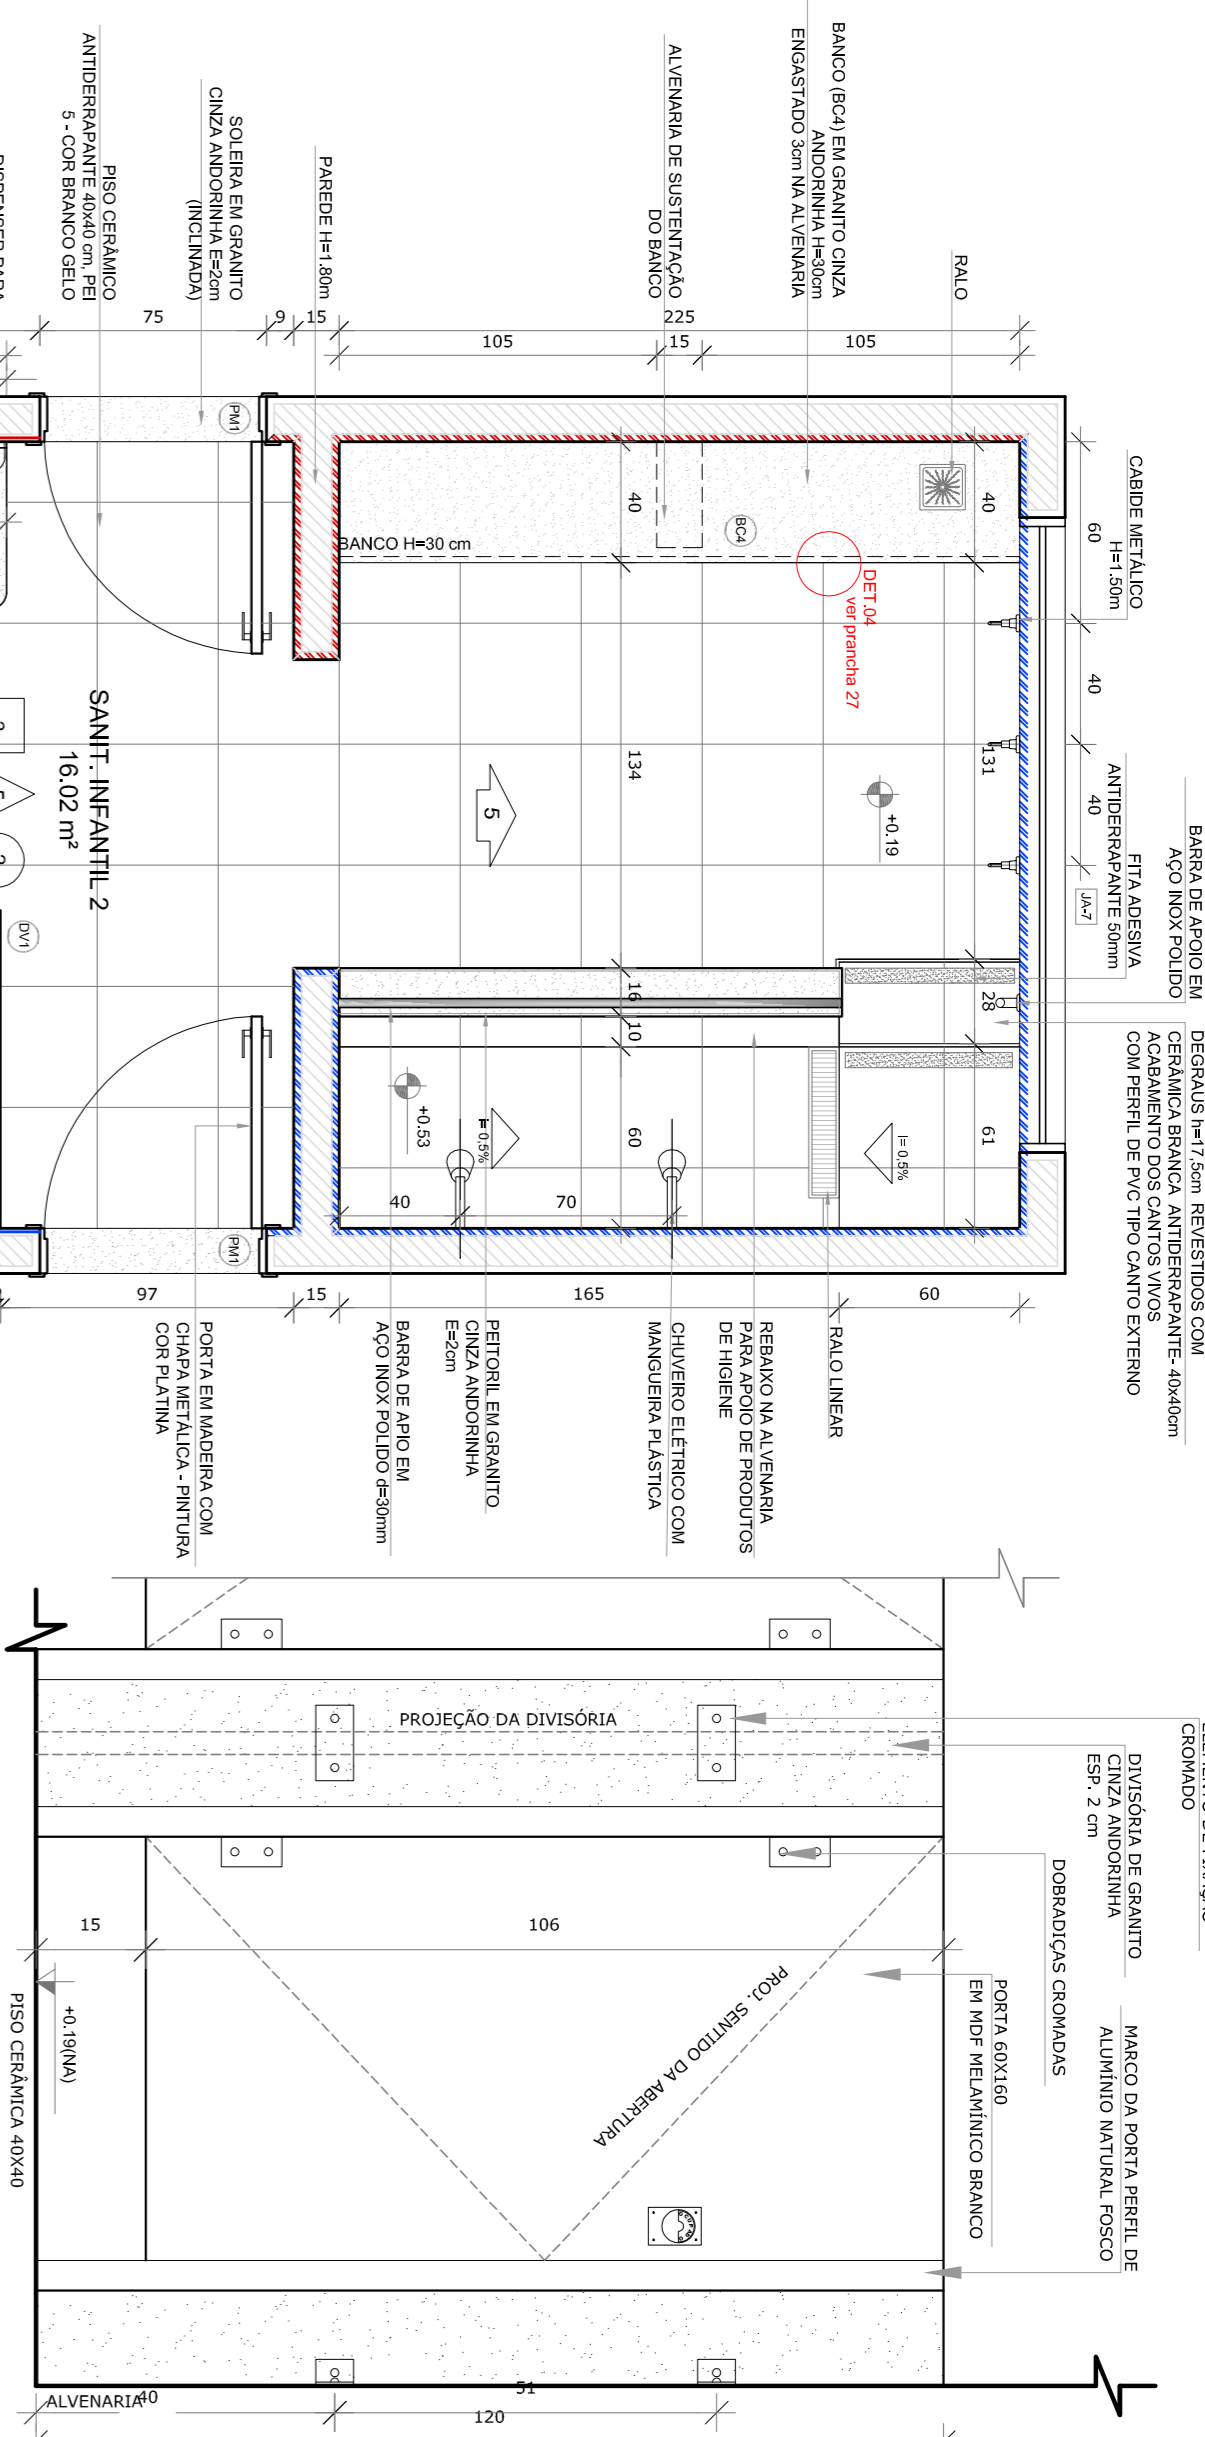


DETALHE 7 - VISTA DIVISÓRIA E PORTA DO SANITÁRIO Escala: 1/10

VISTA 1

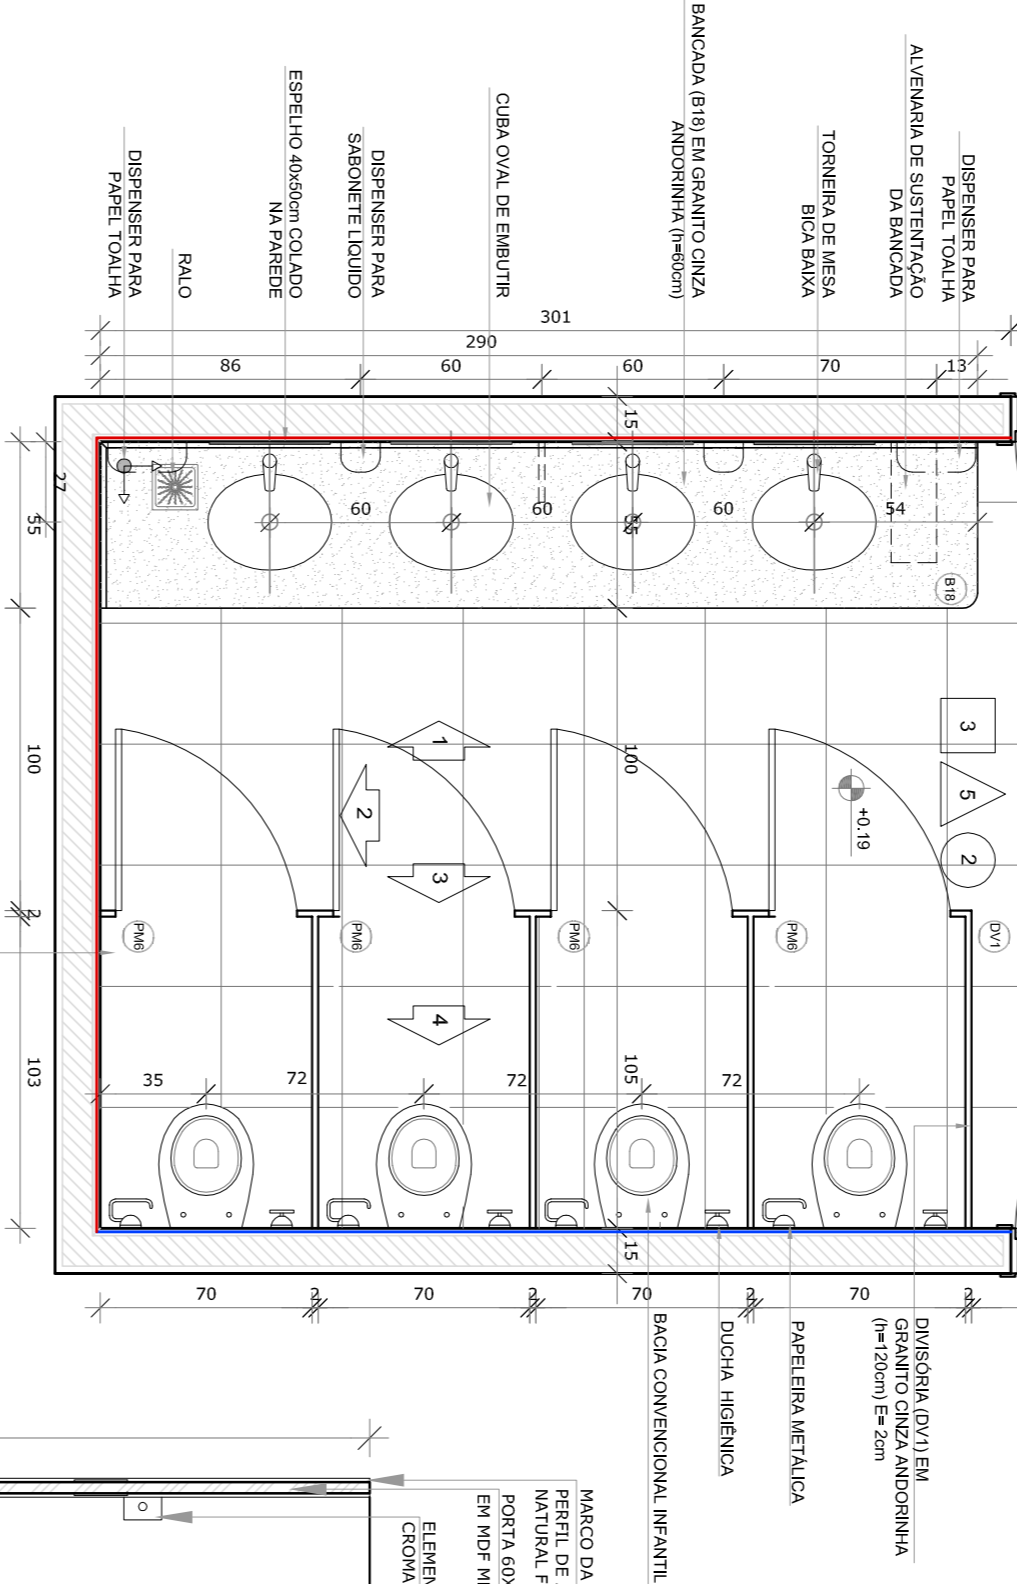


PLANTA BAXA


- CERÂMICA BRANCA ATE 1,2M COM PAREDE CERÂMICA VERMELHA 10x10
- CERÂMICA BRANCA ATE 1,2M COM PAREDE CERÂMICA AZUL 10x10
- CERÂMICA BRANCA ATE 1,2M COM PAREDE CERÂMICA AZUL 10x10
- CERÂMICA BRANCA ATE 1,2M COM PAREDE CERÂMICA VERMELHA 10x10

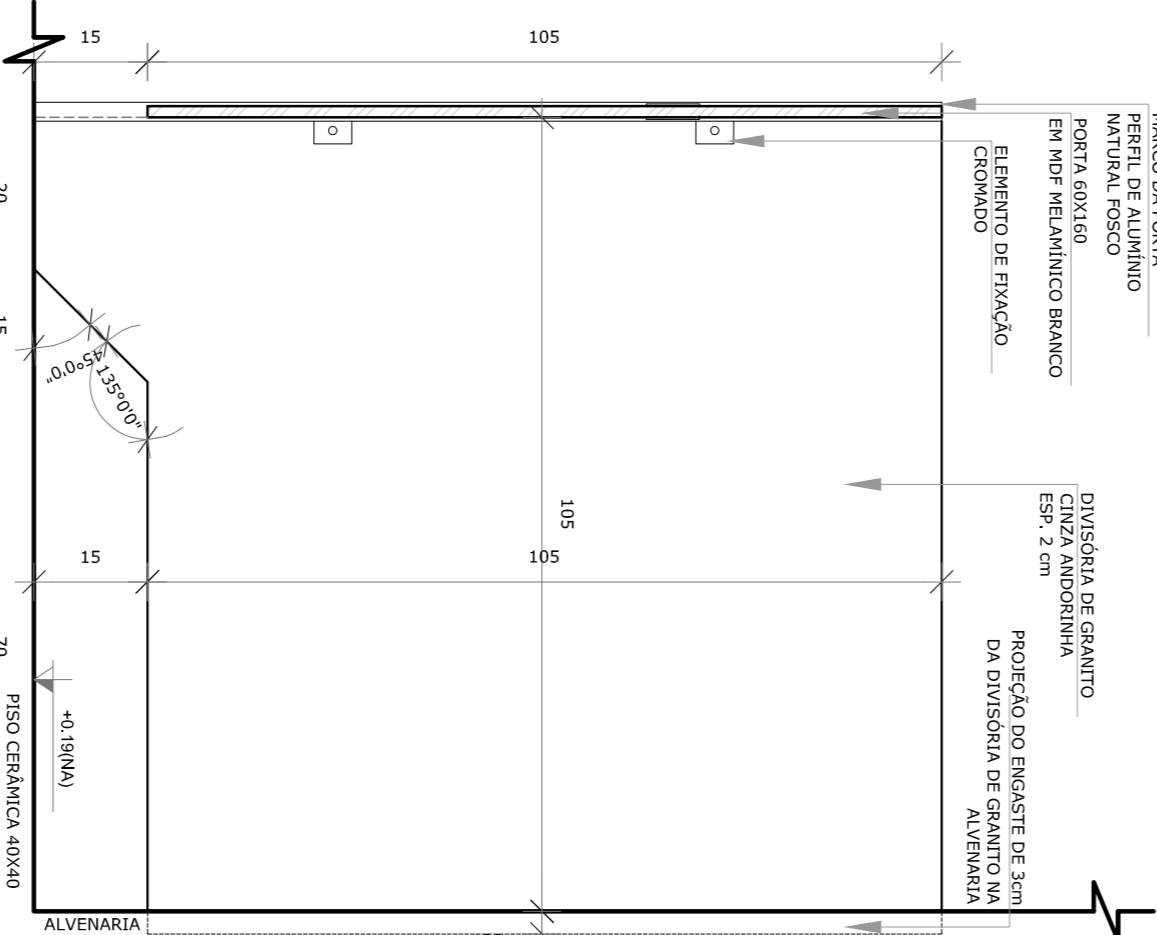


DETALHE 8 - VISTA CORTE DIVISÓRIA E PORTA DO SANITÁRIO Escala: 1/10

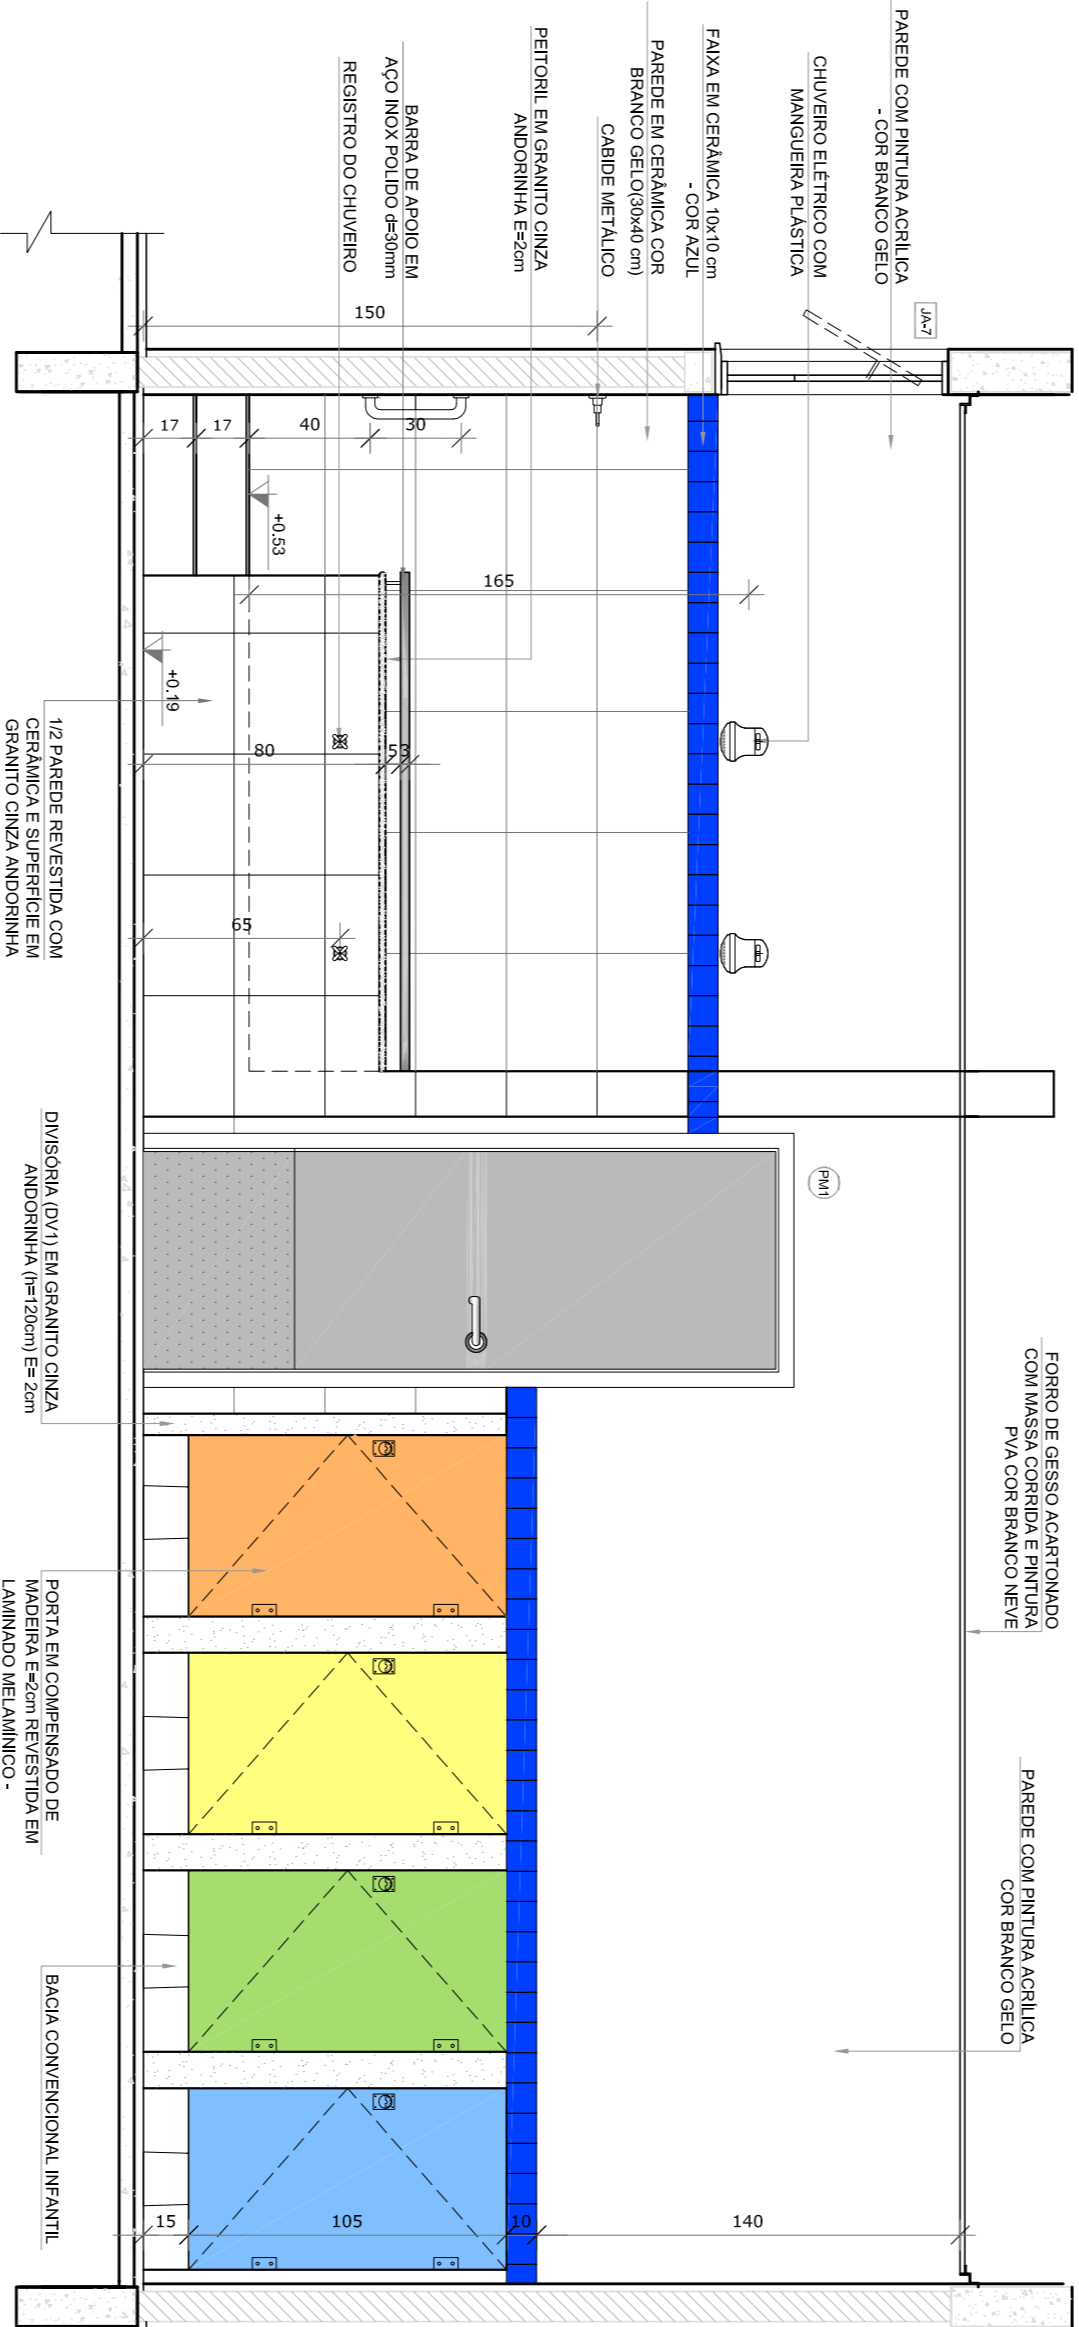


VISTA 3

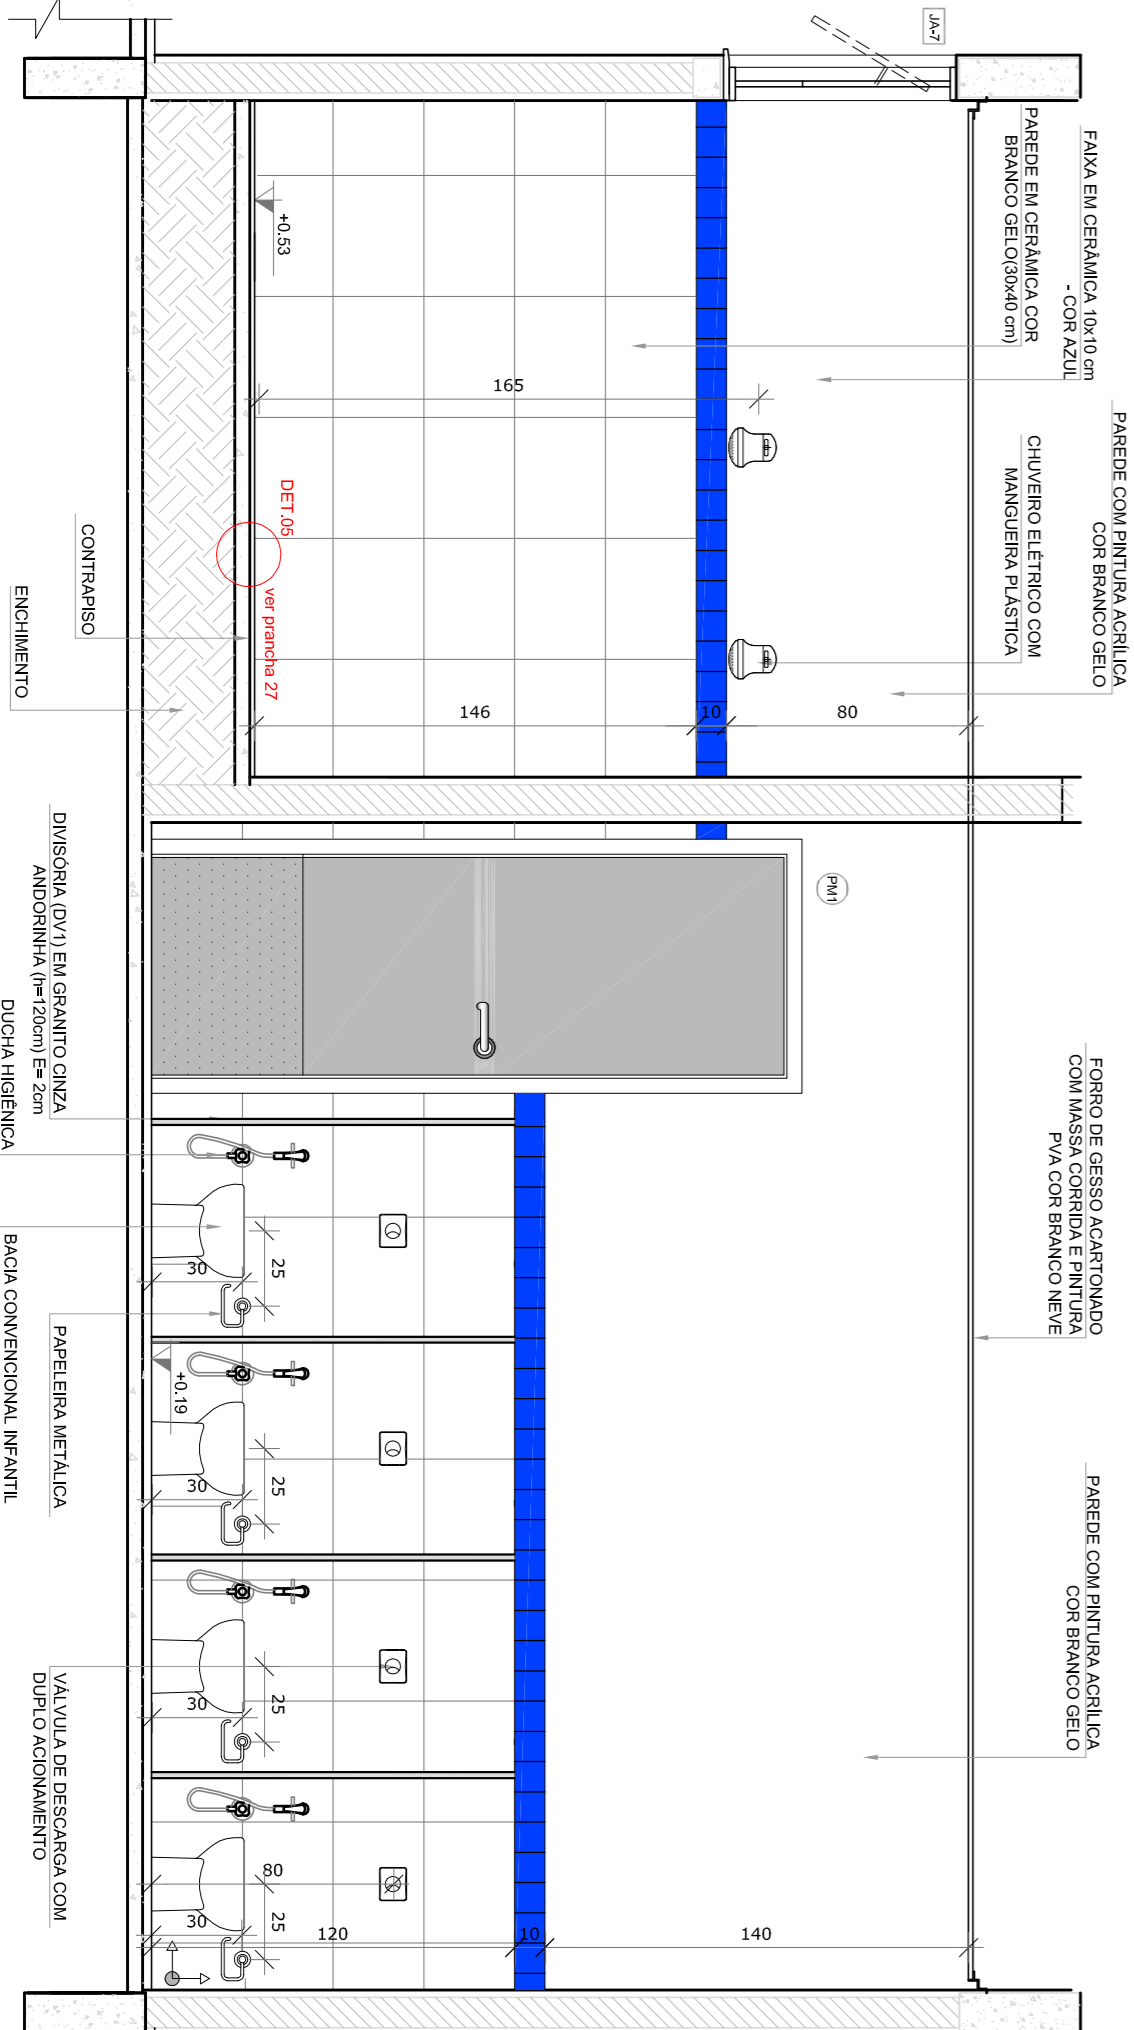

VISTA 4

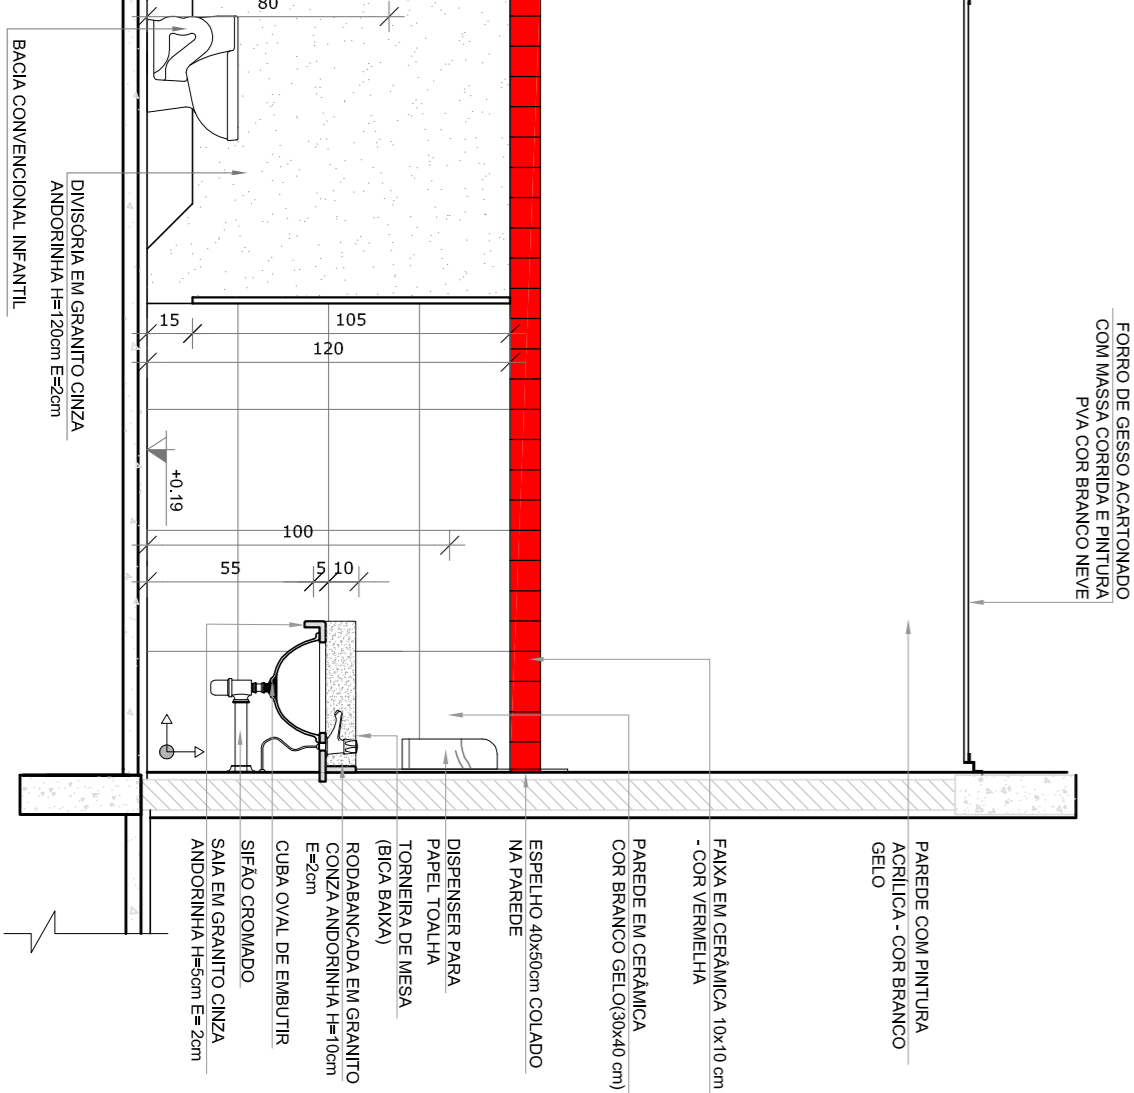


VISTA 2

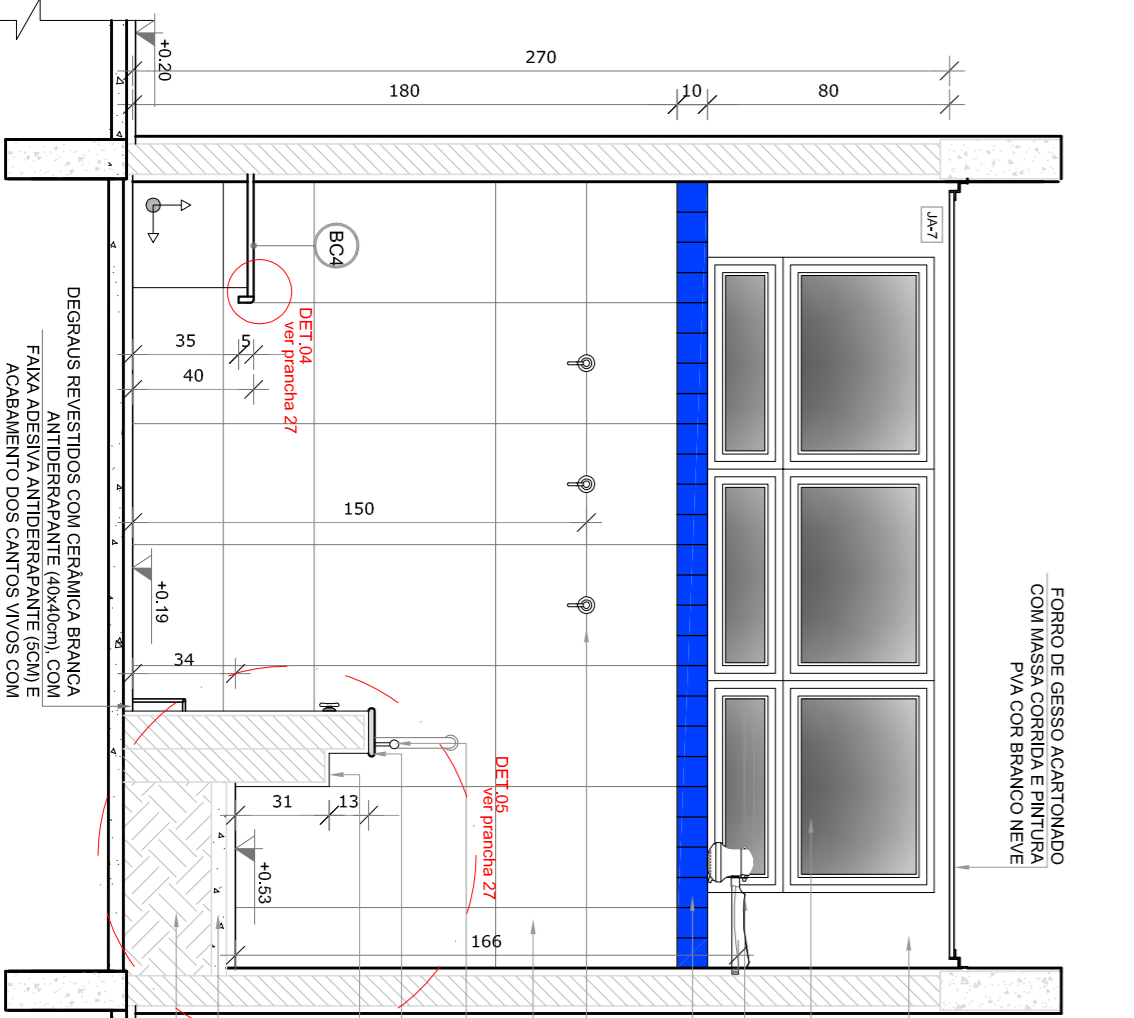

VISTA 5

NOTAS			
- VERIFICAR POSIÇÃO EXATA DOS PILARES NO PROJETO ESTRUTURAL.			
- VERIFICAR POSIÇÃO EXATA DOS PILARES NO PROJETO ESTRUTURAL.			
- EM CASO DE CONFLITO DE INFORMAÇÕES ENTRE O PROJETO GRÁFICO E O MEMORIAL DESCRITIVO, PREVÁLECE A INFORMAÇÃO CONTIDA NOS DESENHOS.			
- ALTERAÇÕES NESTE PROJETO SOMENTE COM AUTORIZAÇÃO EXPRESSA DO FINEE.			
REFERÊNCIAS			
- PLANTAS DE QUANTITATIVOS			
- MEMORIAL DESCRITIVO E ESPECIFICAÇÕES TÉCNICAS			
LEGENDA:			
INDICAÇÃO NÍVEL PLANTA E CORTE	INDICAÇÃO DE CORTES	INDICAÇÃO DE FACHADAS	INDICAÇÃO DE PORTAS E JANELAS
INDICAÇÃO DE ELEMENTOS (BANCOS, TRAVESEIROS E ETC.)	INDICAÇÃO DE VISTAS	ESPECIFICAÇÕES DE MATERIAS	INDICAÇÃO DE EIXOS

CROQUI DE REFERÊNCIA

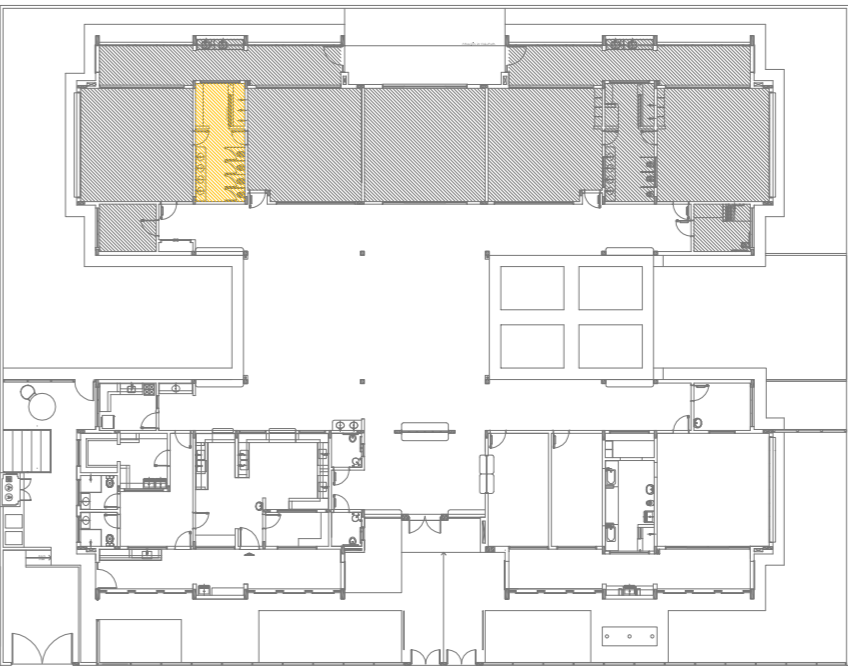

PROPRIETÁRIO:	
ENFEREIRO:	
MUNICÍPIO – UF:	

PROPRIETÁRIO	
RESP. TÉCNICO	CRMA
AUTOR DO PROJETO	CAU

DUFO	
CREA	




OBSERVAÇÕES:	

COORDENADOR	AMPLIAÇÃO DO BLOCO B
COORDENADOR	SANTÁRIO INFANTIL 2
COORDENADOR	ARQ

COORDENADOR	AMPLIAÇÃO DO BLOCO B
COORDENADOR	SANTÁRIO INFANTIL 2
COORDENADOR	ARQ


SOLÁRIOS

ESCALA 1/25

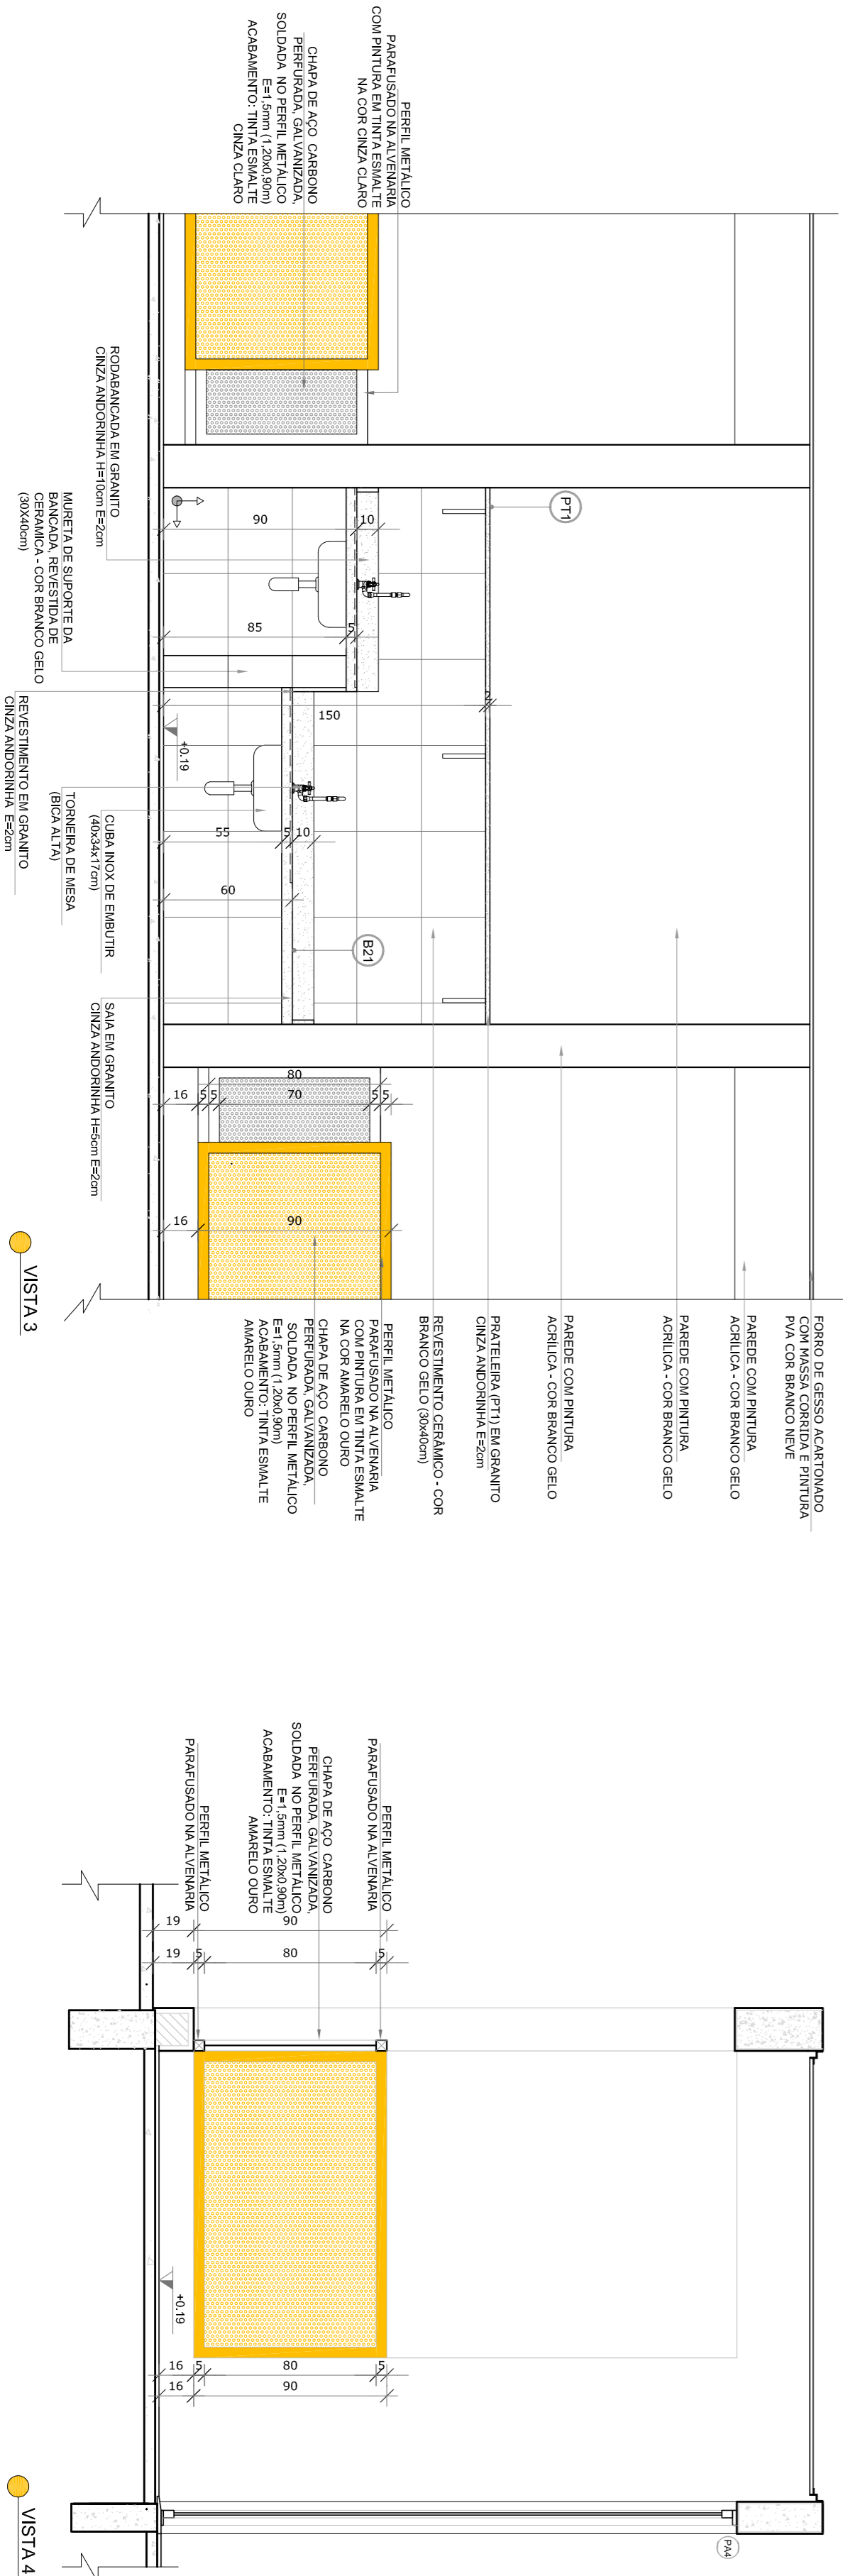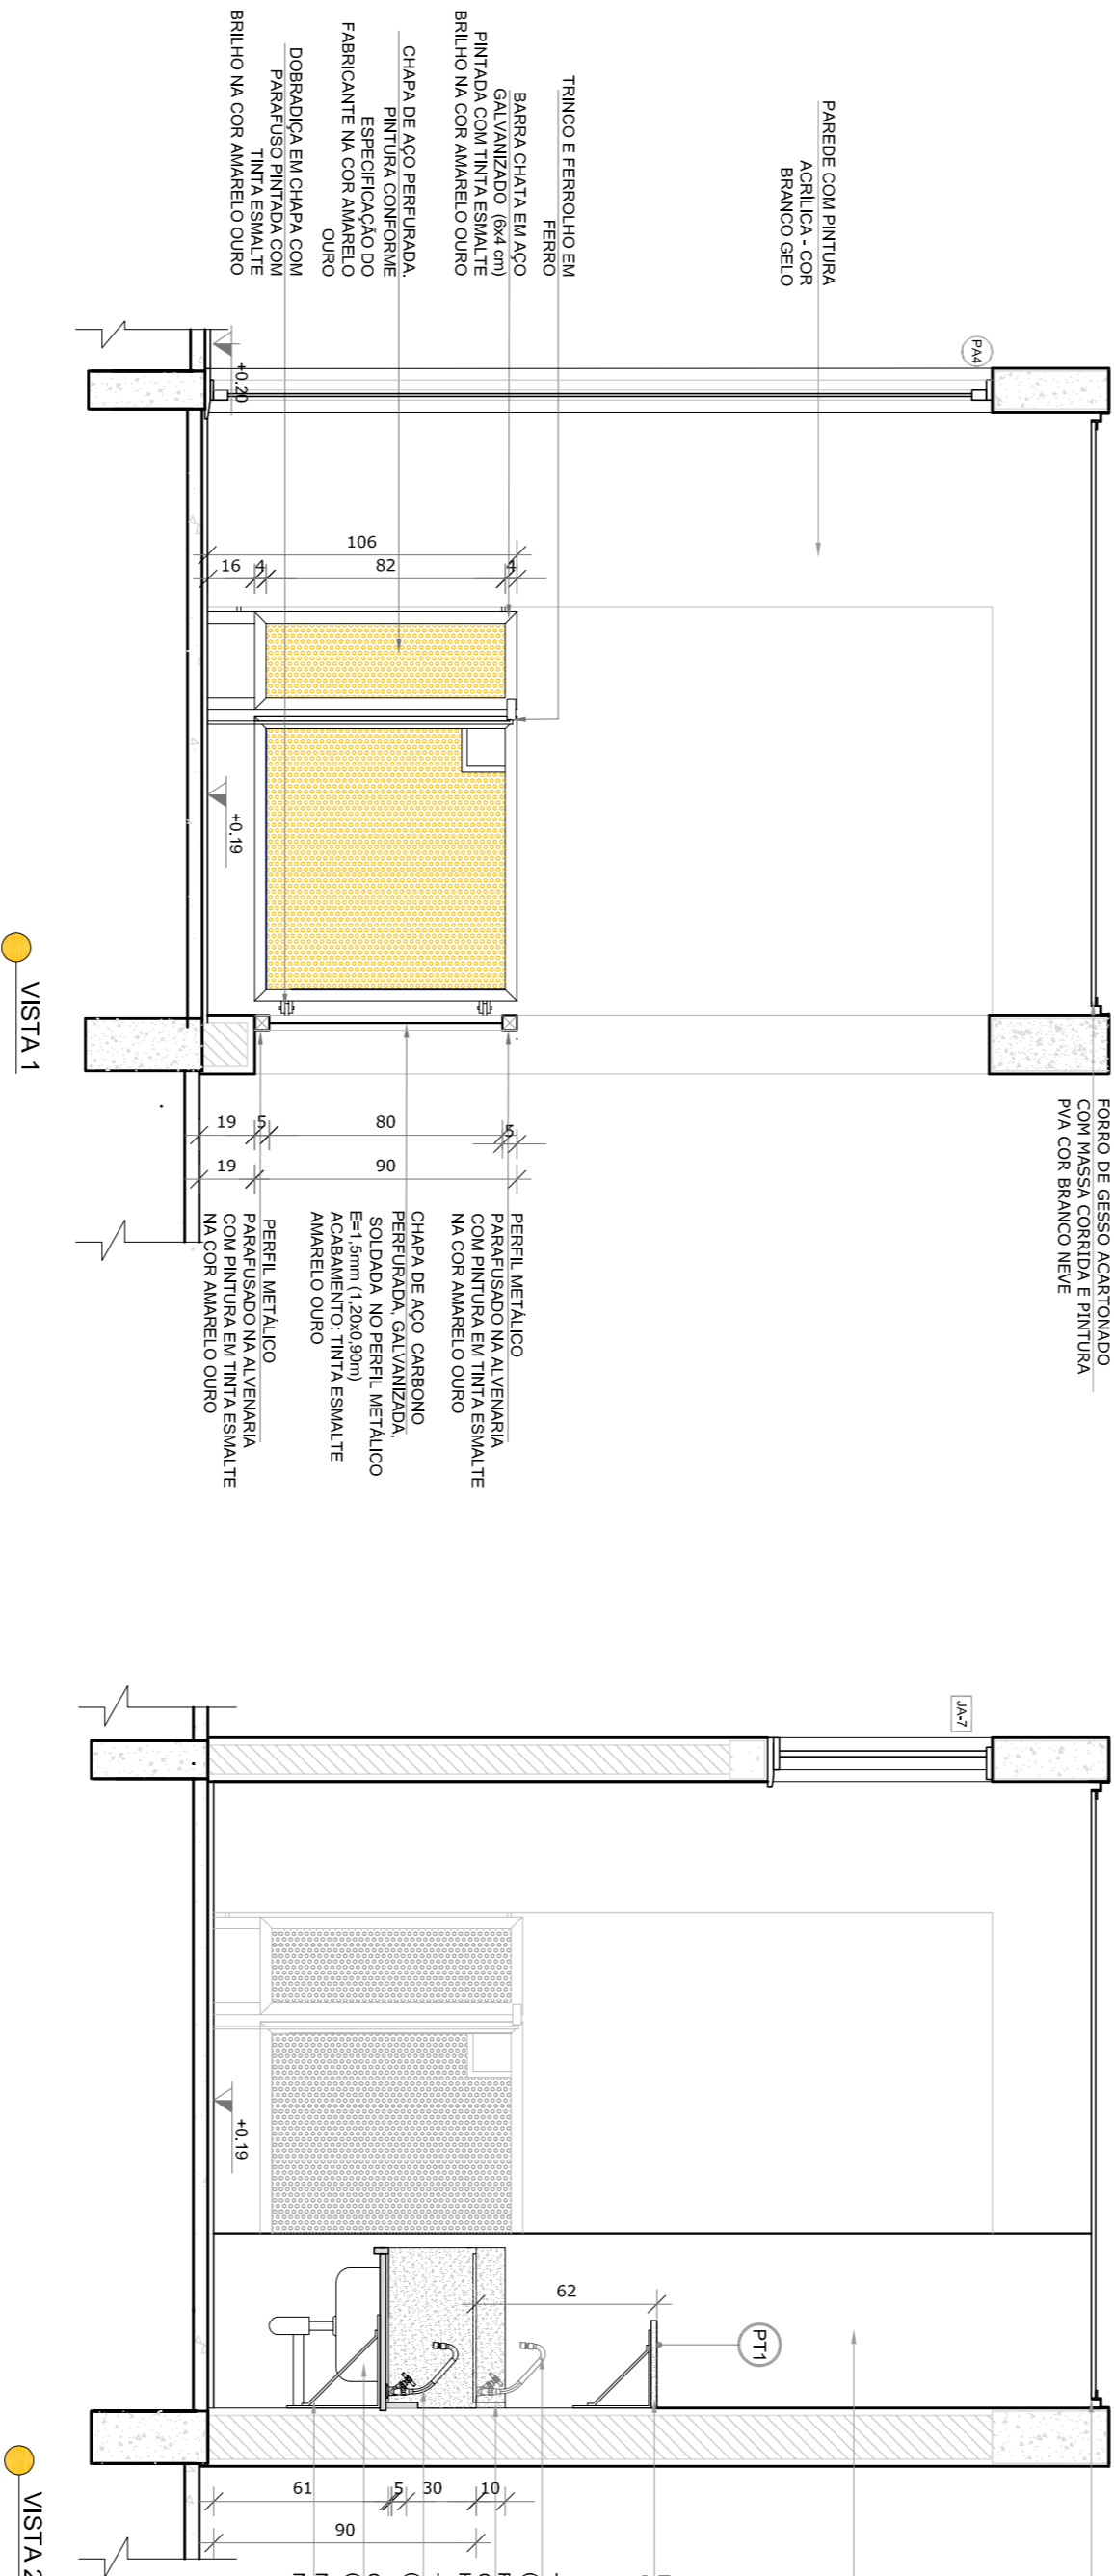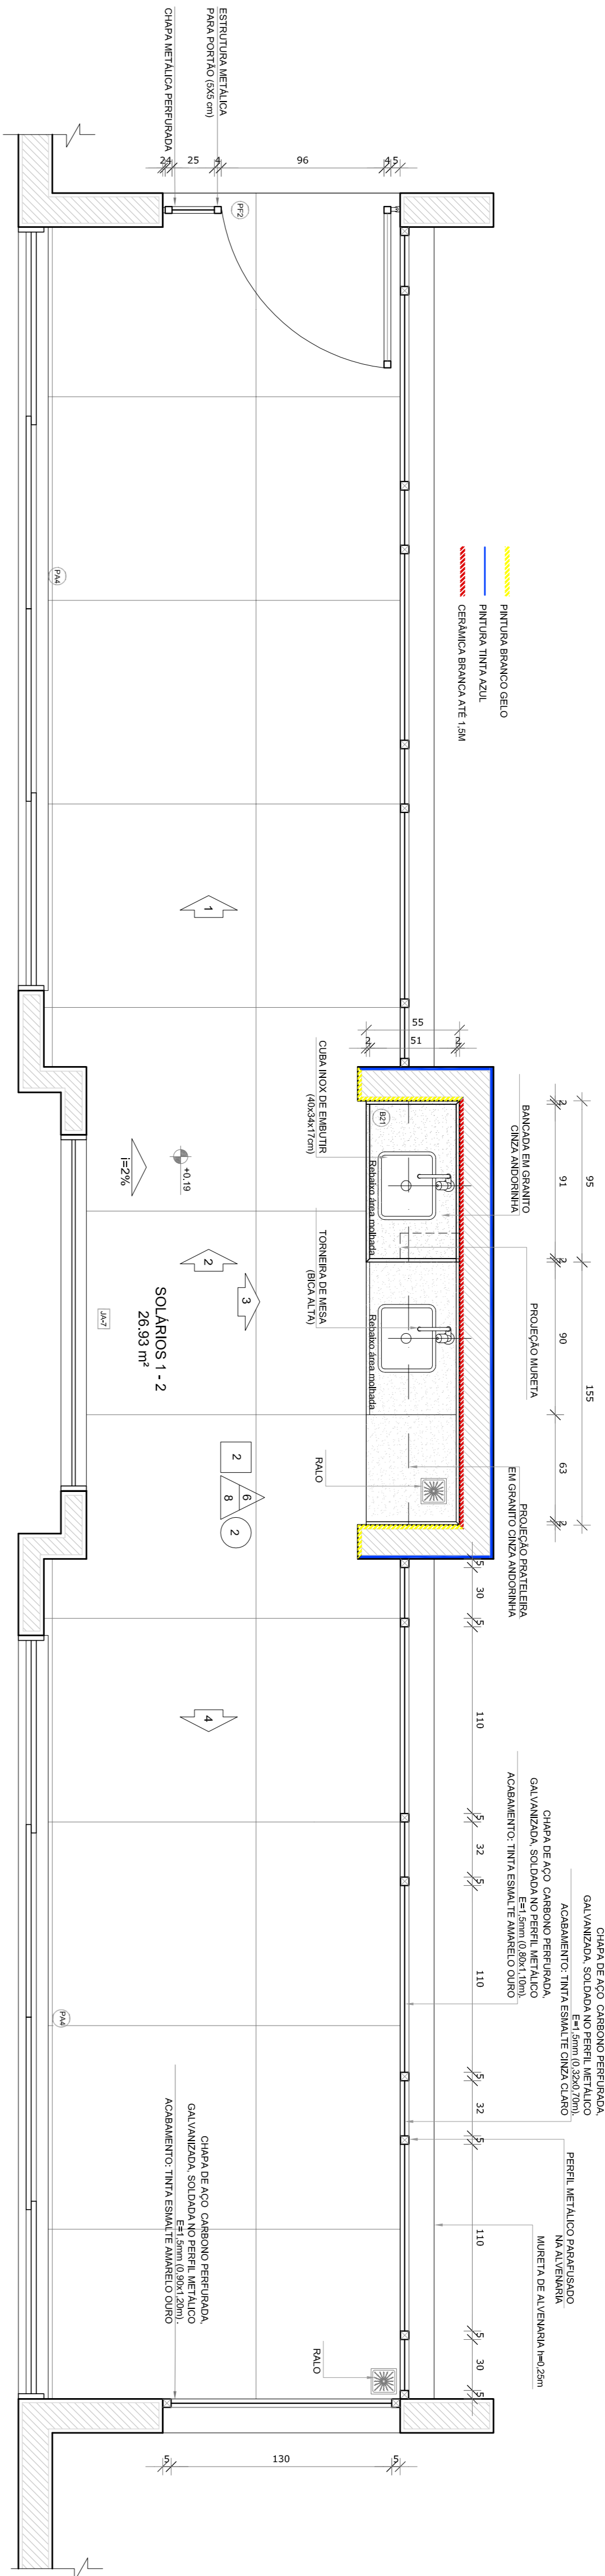

- NOTAS
- MEDIDAS E NÍVEIS EM METROS.
 - VERIFICAR POSIÇÃO EXATA DOS PILARES NO PROJETO ESTRUTURAL.
 - VERIFICAR DETALHES CONSTRUTIVOS PERTINENTES NAS FRANQUIAS DE DETALHAMENTO.
 - OBRAS DE REFORMA E RECONSTRUÇÃO DEVE SER EM NOME DO PROJETO GRAFADO E O MEMORIAL DESCRITIVO, PRELIMINAR A INFORMAÇÃO CONTIDA NOS DESENHOS.
 - ALTERAÇÕES NESTE PROJETO SOMENTE COM AUTORIZAÇÃO EXPRESSA DO FINEE
- REFERÊNCIAS:
- PLANILHA DE QUANTITATIVOS.
 - MEMORIAL DESCRITIVO E ESPECIFICAÇÕES TÉCNICAS

LEGENDA:			
	INDICAÇÃO NÍVEIS PLANTA E CORTE		INDICAÇÃO DE VISTAS
	INDICAÇÃO DE CORTES		ESPECIFICAÇÕES DE MATERIAIS
	INDICAÇÃO DE FACHADAS		INDICAÇÃO DE EIXOS
	INDICAÇÃO DE PORTAS E JANELAS		INDICAÇÃO DE ELEMENTOS (BANCADAS, PAREDES, ETC.)

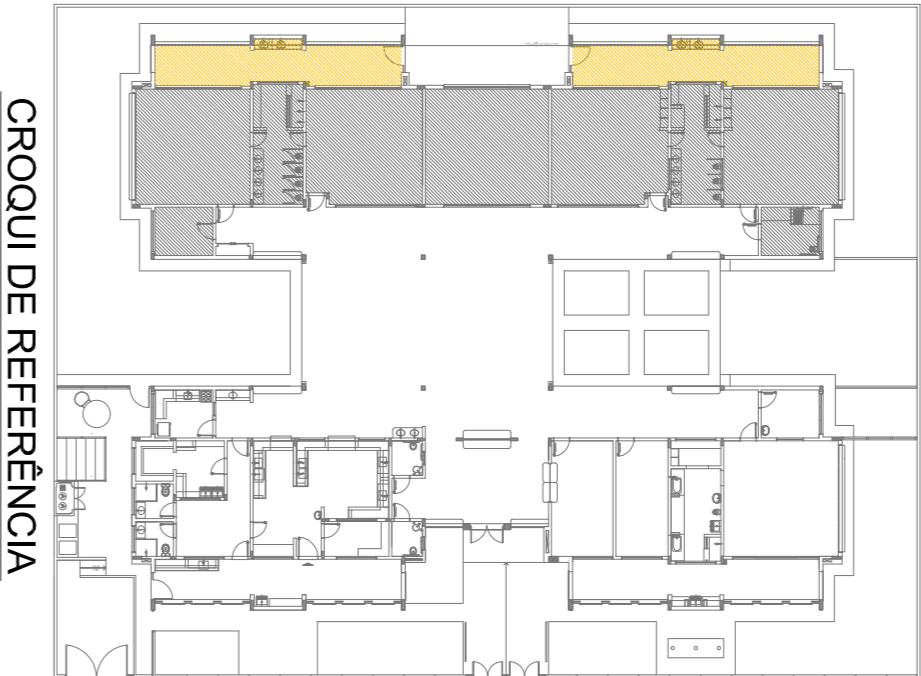

02	JANEIRO 2017	Atualização a NBR 9050:2015
01	AGOSTO 2016	Atualização dos detalhes construtivos e equipamentos, altura da estrutura nos sanitários, cor das paredes dos solários e altura da porta PAI.
Nº	DATA	DESCRIÇÃO
CONTROLE DE REVISÕES		

FUNDE
Fundação Nacional de Desenvolvimento da Educação


Ministério da Educação

PROJETO PADRÃO - FUNDE


PROPRIETÁRIO:	
MUNICÍPIO – UF:	
PROPRIETÁRIO	
RESP. TÉCNICO	CREA
AUTOR DO PROJETO	CAU
DUFO	CREA

PROGRAMA PROINFÂNCIA - PROJETO TIPO 2	
PROJETO DE ARQUITETURA	
OBSERVAÇÕES:	


PROGRAMA PROINFÂNCIA - PROJETO TIPO 2			
PROJETO DE ARQUITETURA			
COSEQUE		AMPLIAÇÃO DO BLOCO B	
GEST - Coordenação Geral de Infraestrutura Educacional		SOLÁRIOS	
REVISÃO		ARQ	
FOLHAMENTO		30/35	

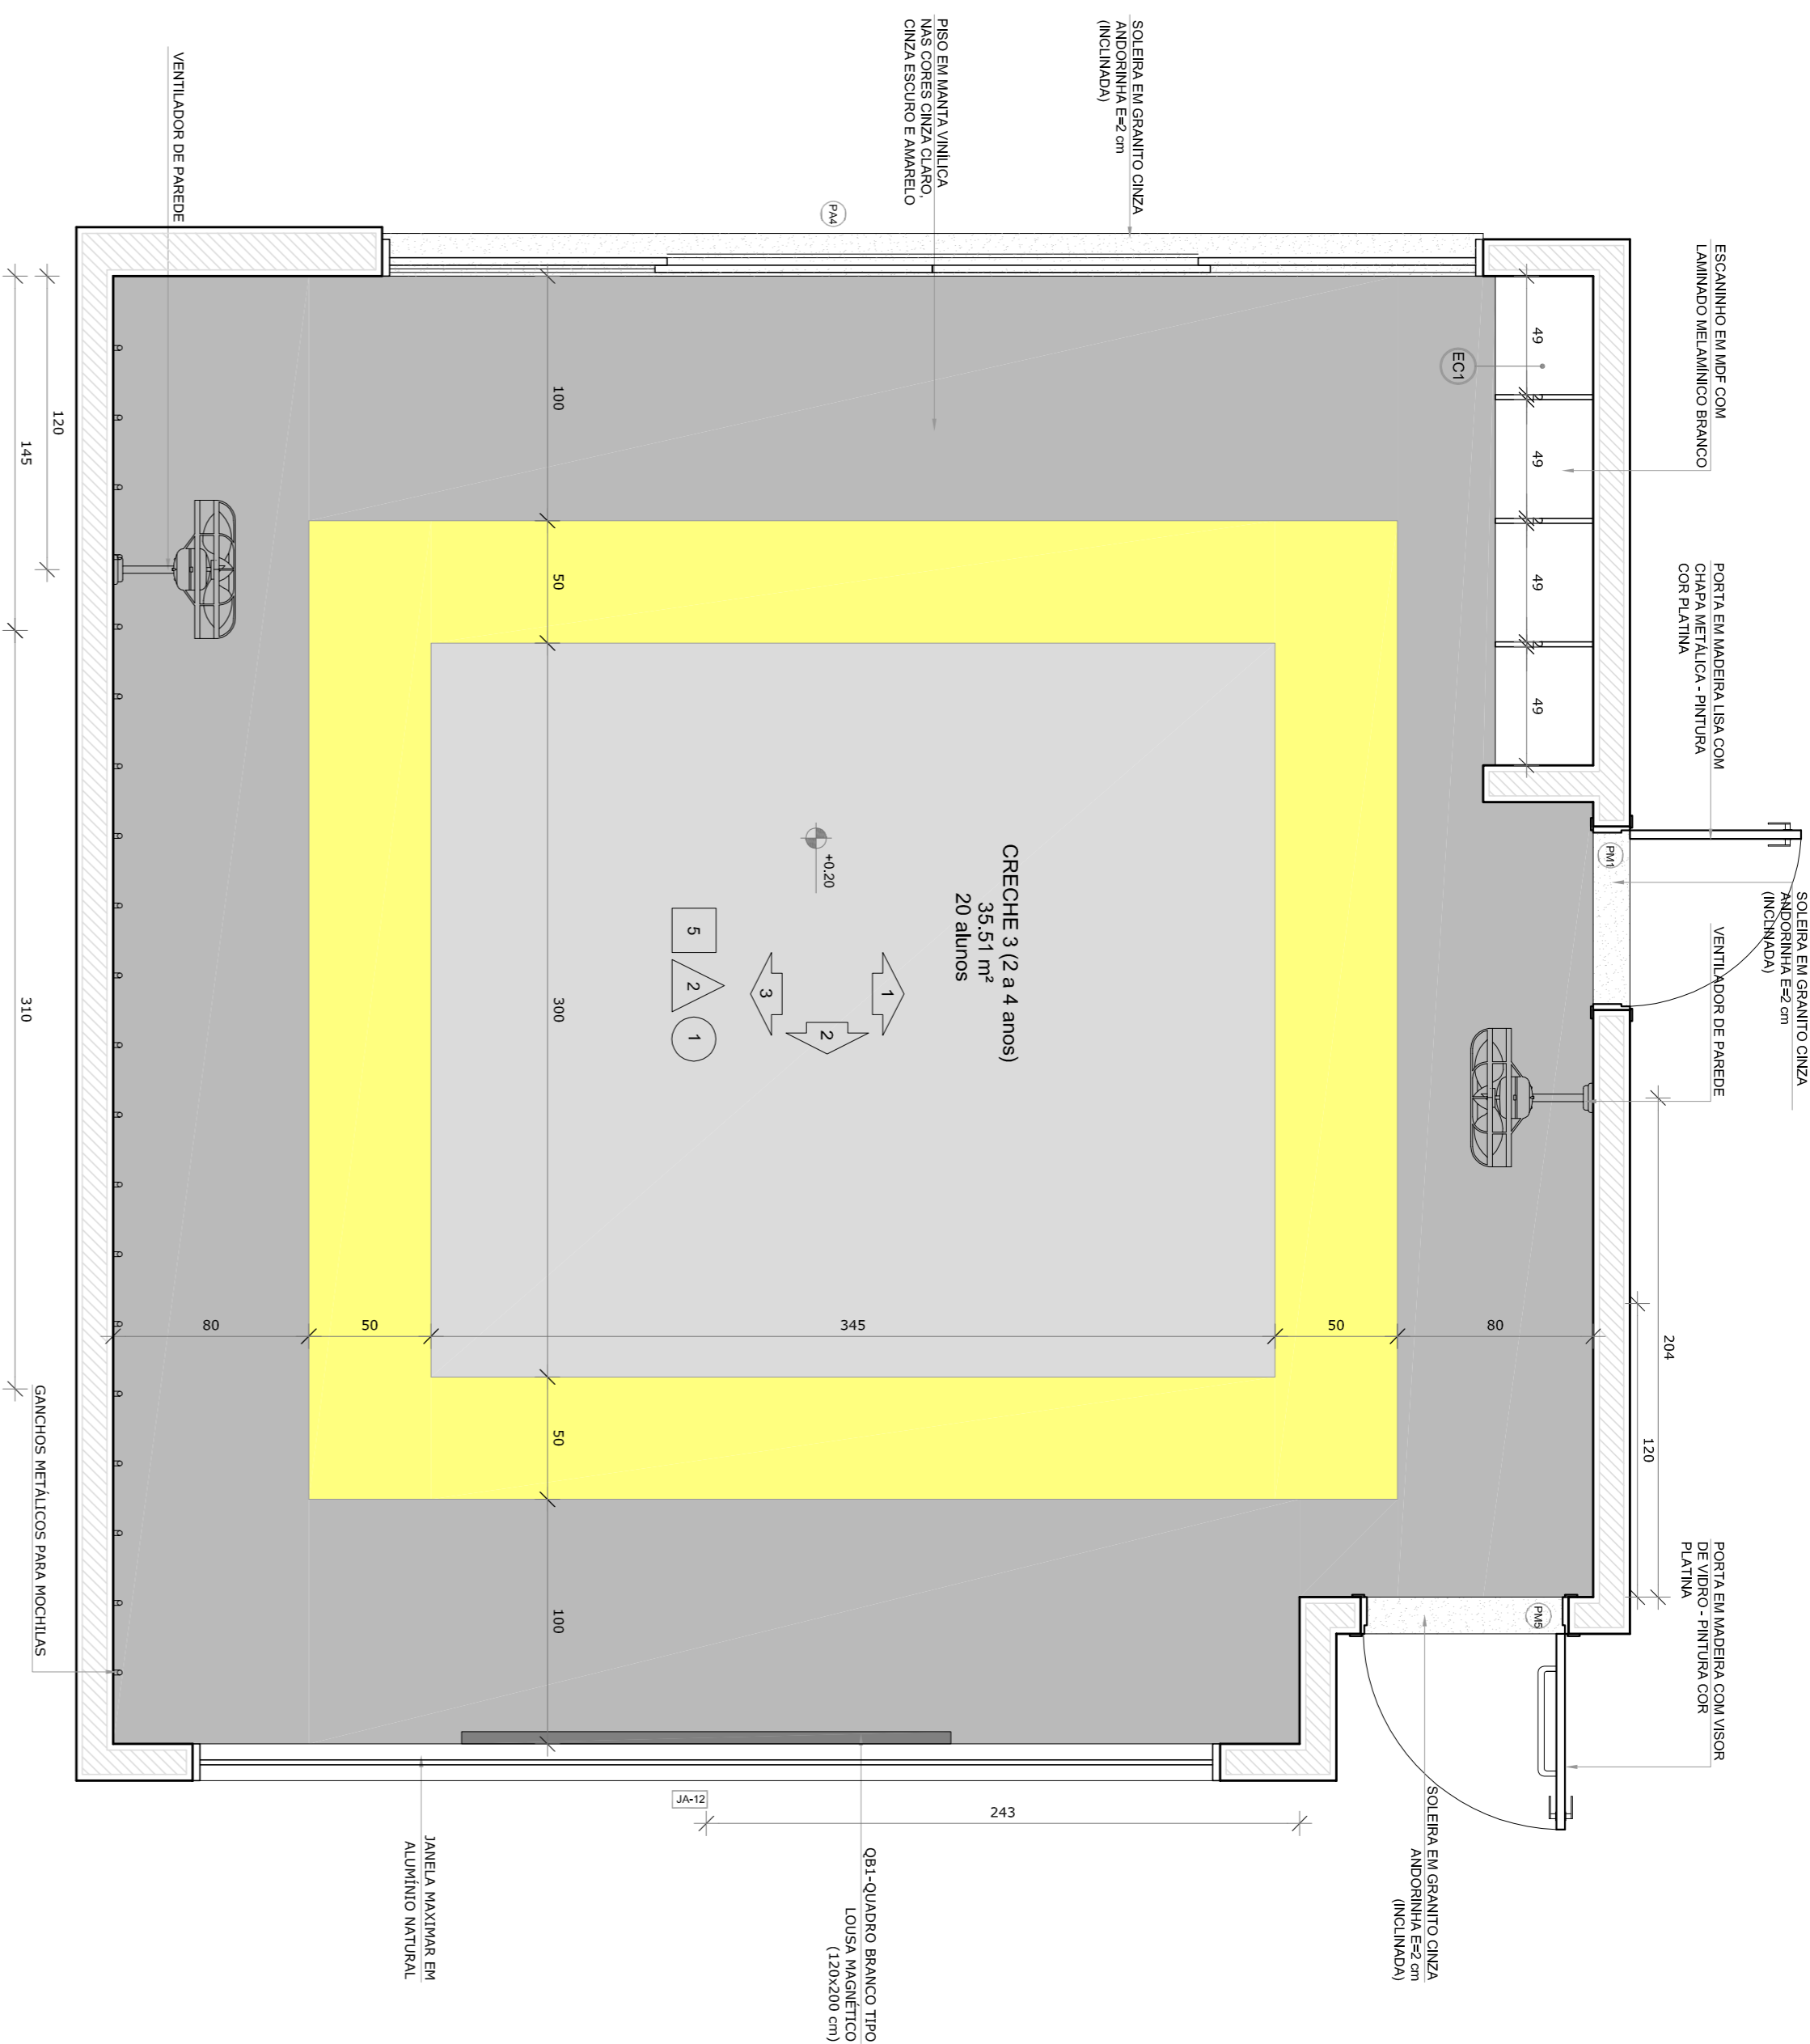


PLANTA BAIXA CRECHE II-1

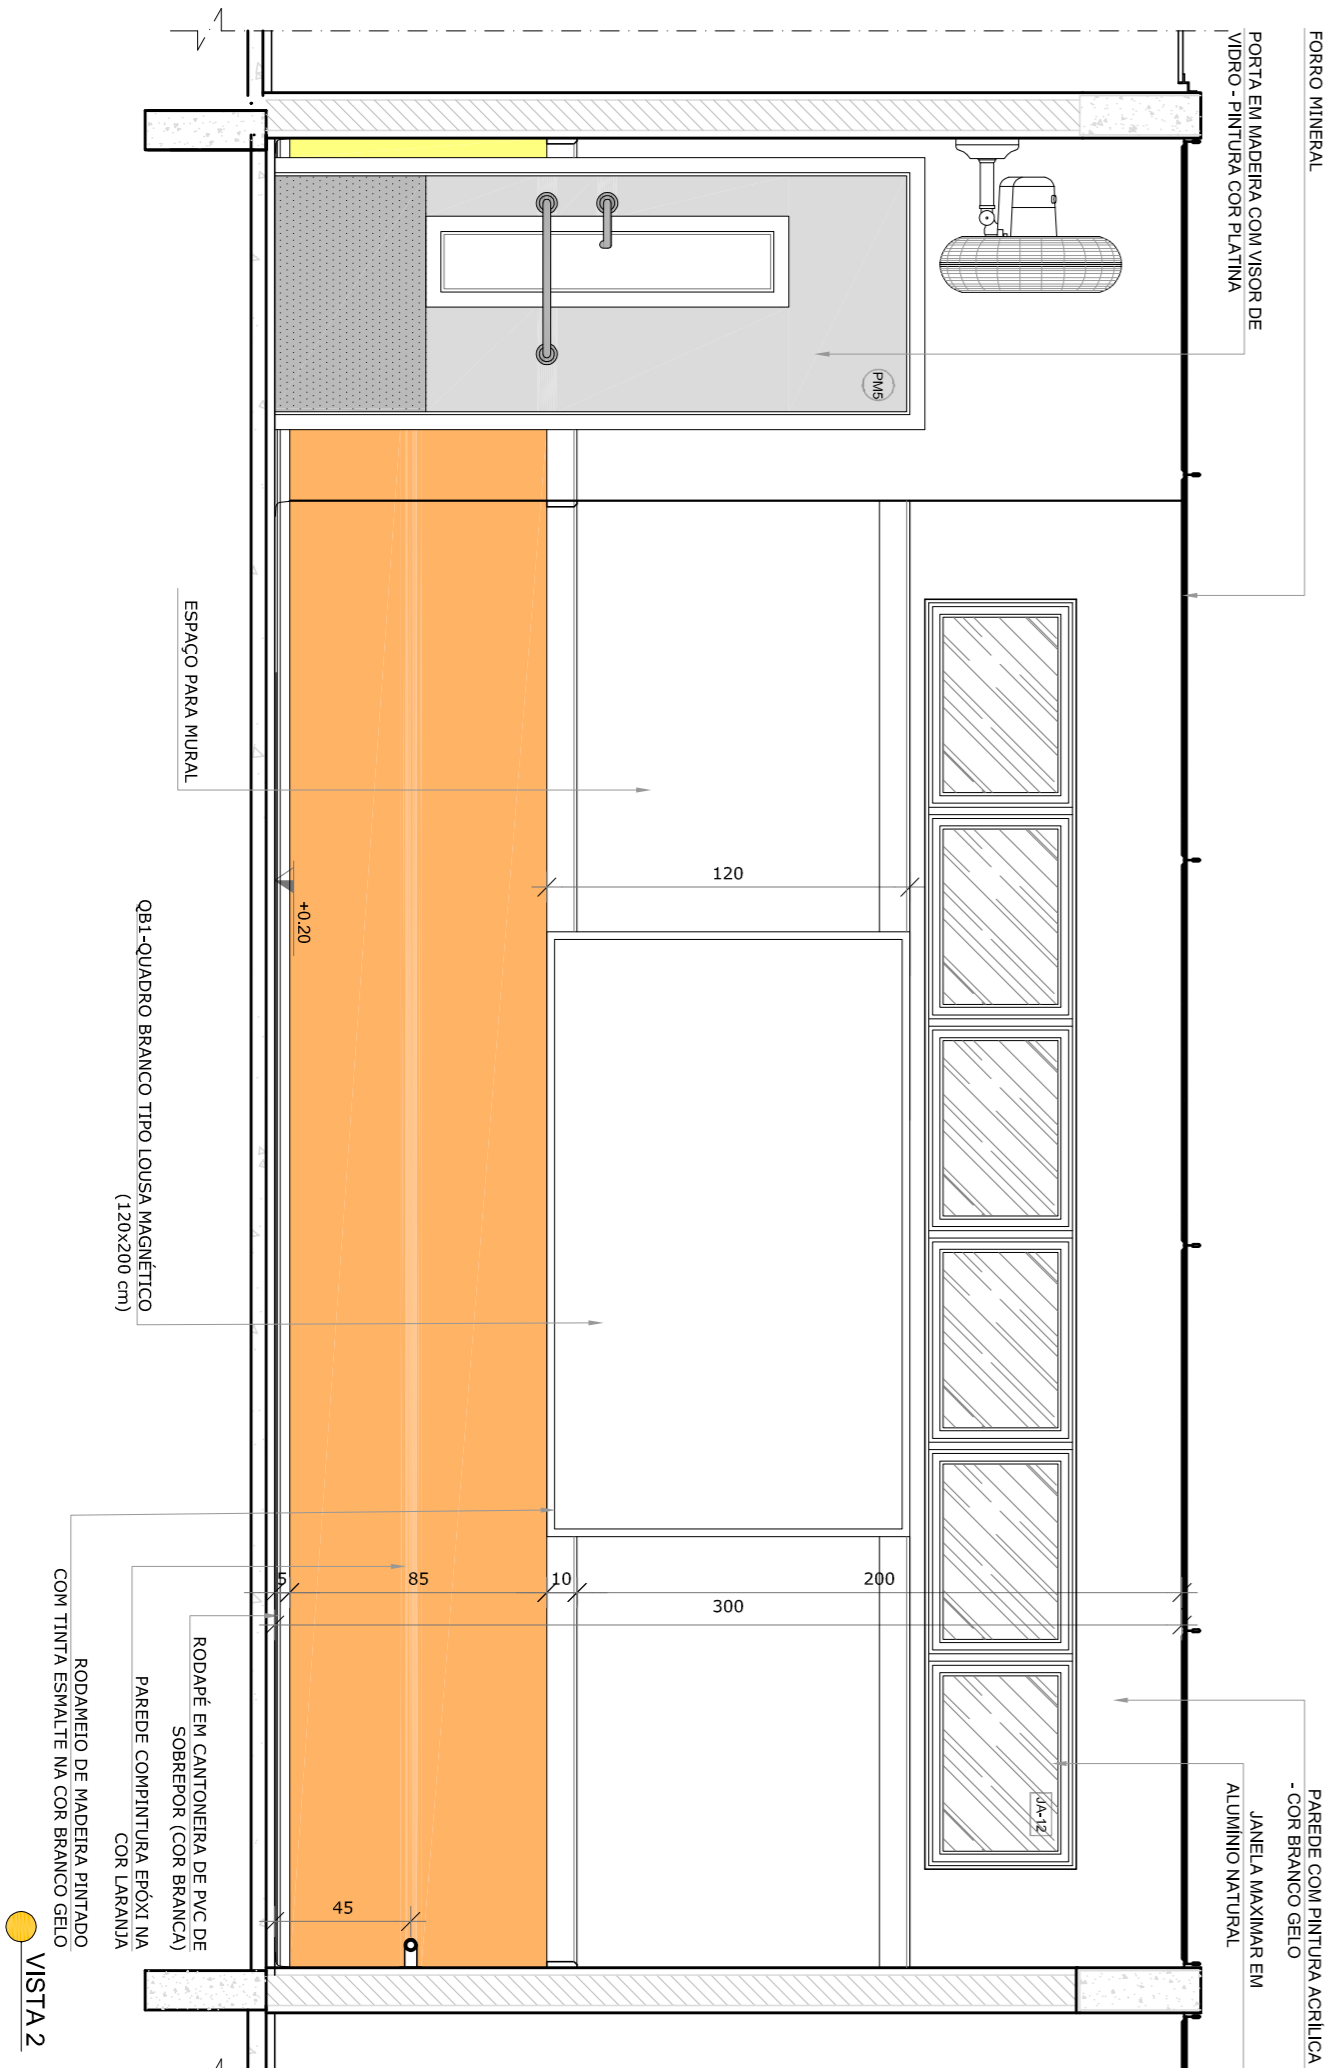

VISTA 2

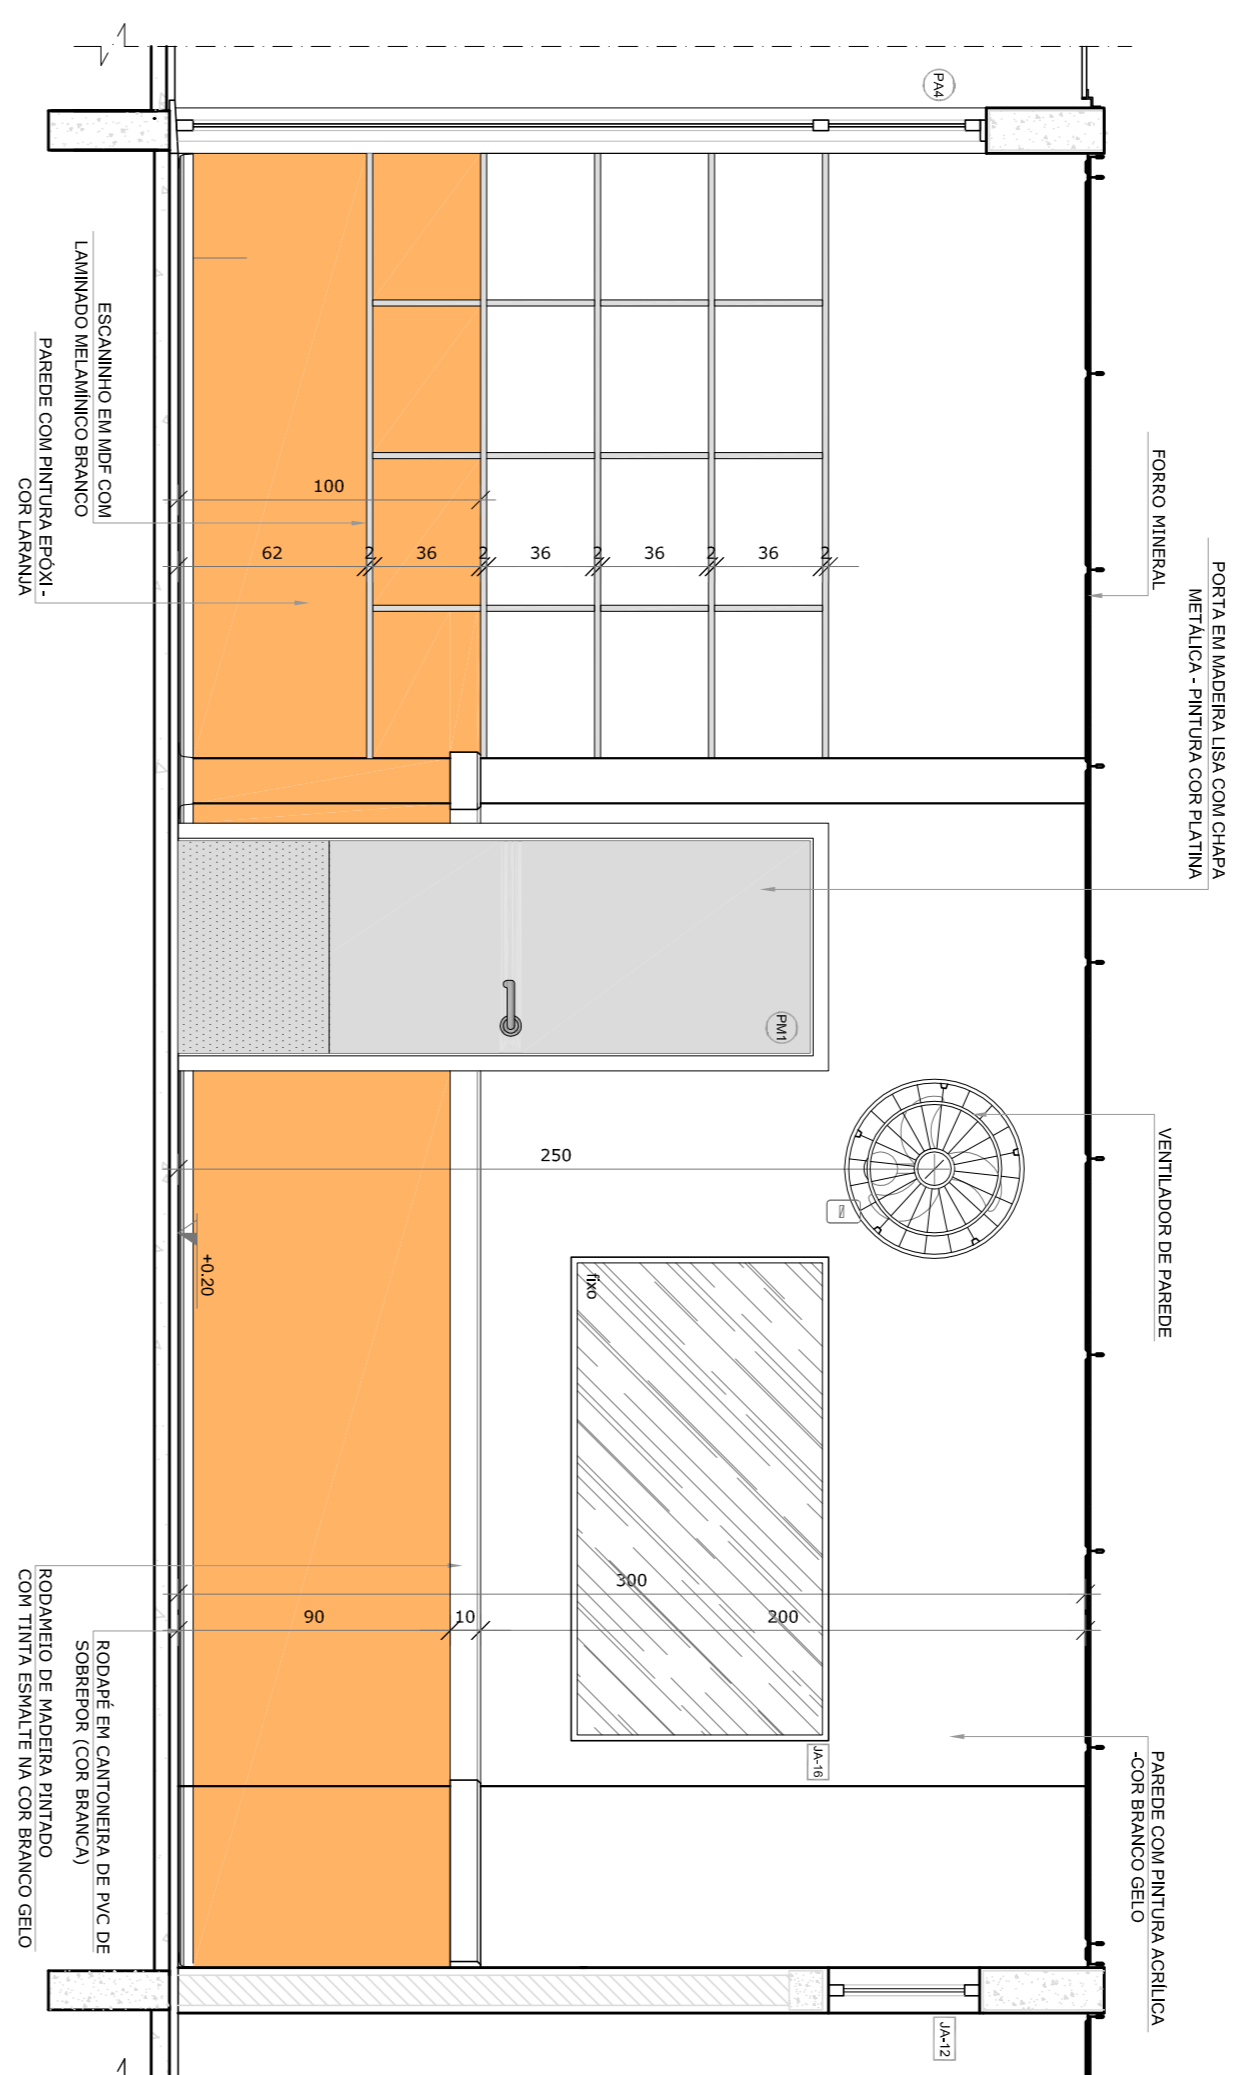

VISTA 1

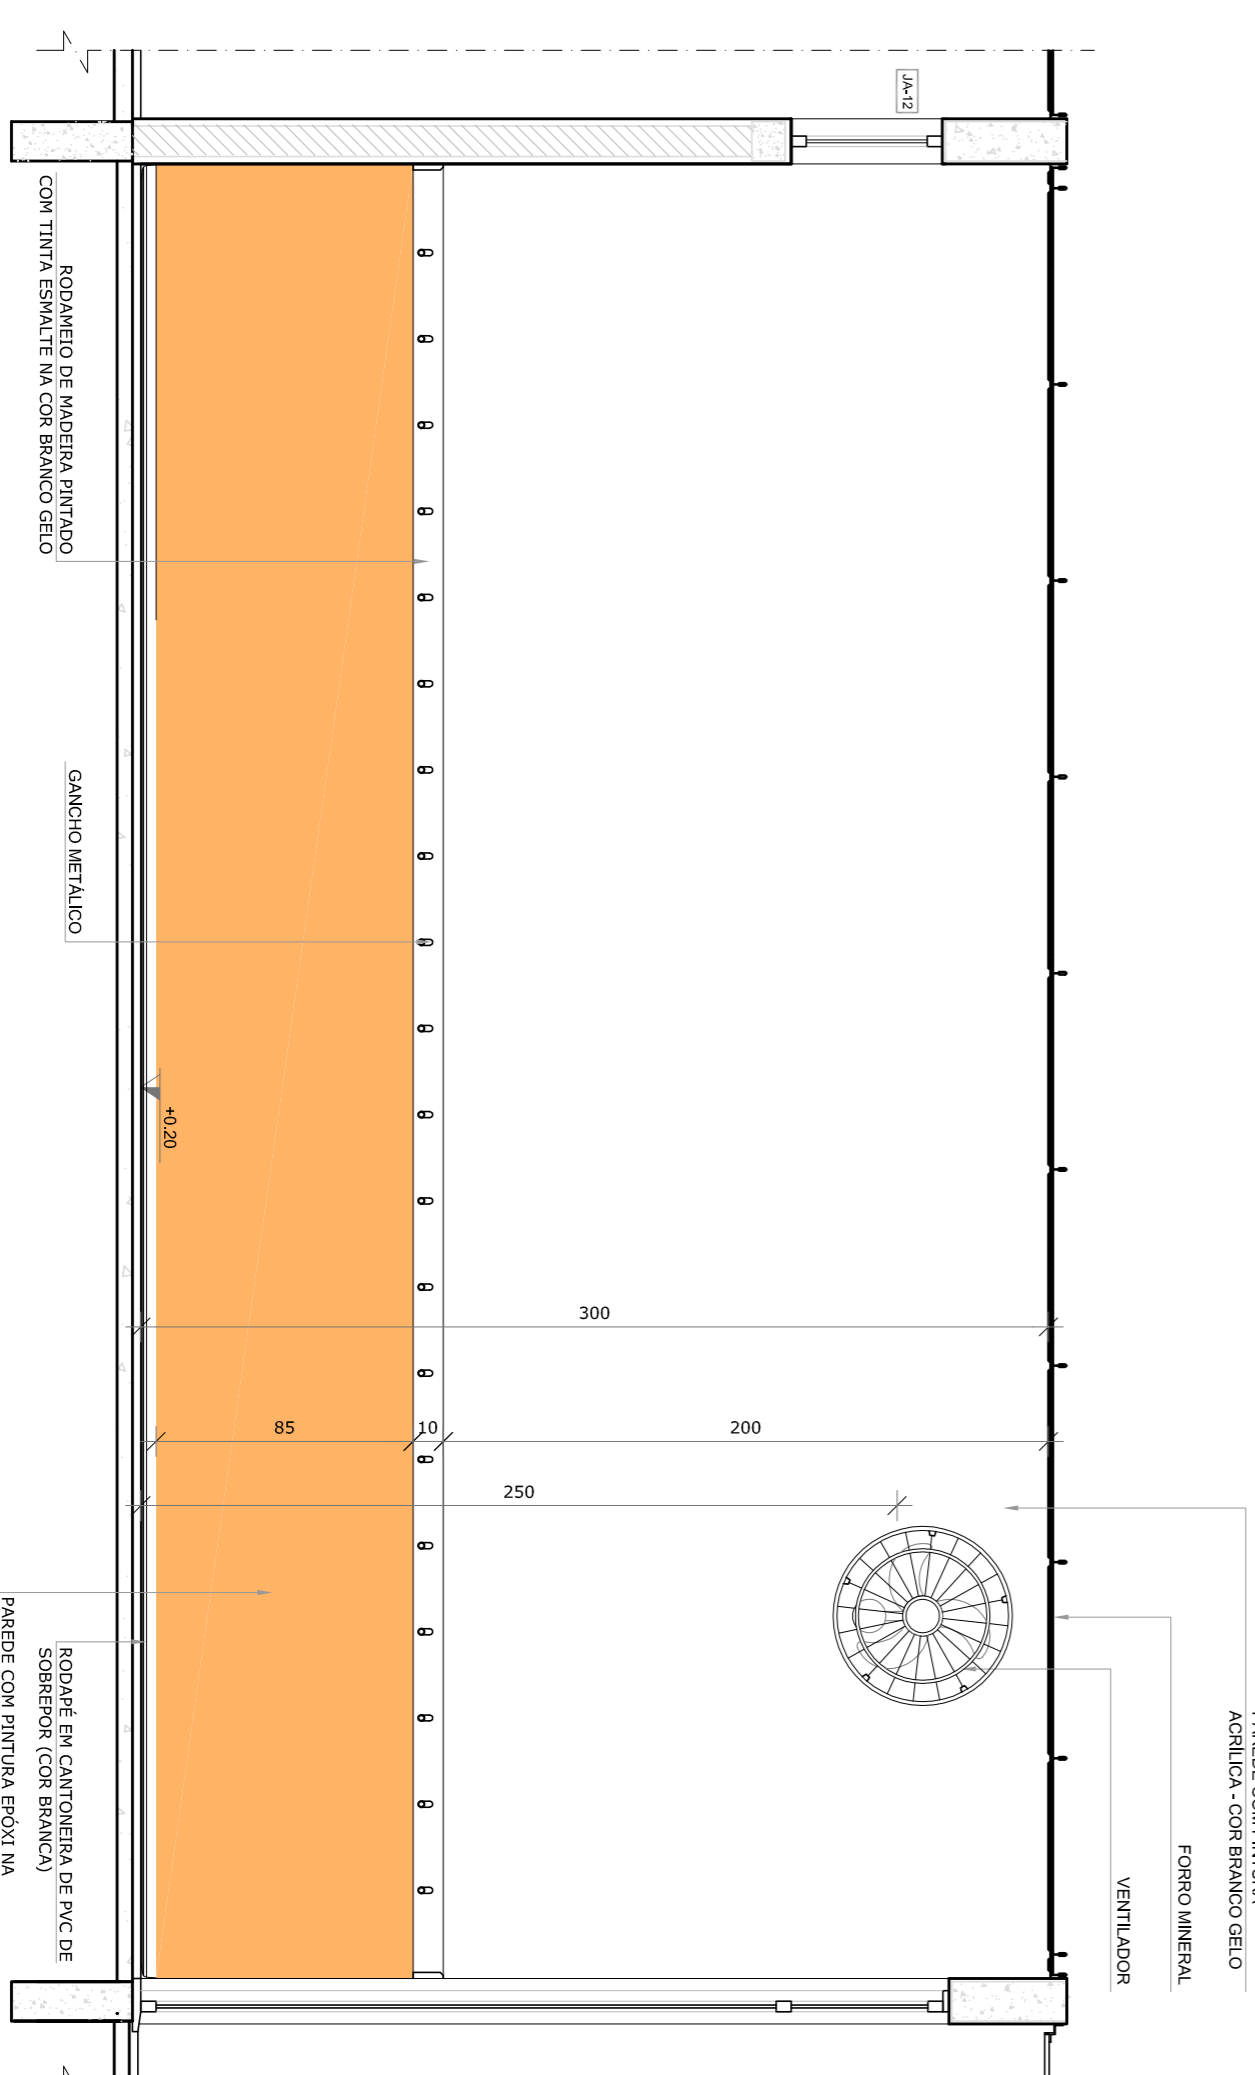

VISTA

<p>NOTAS</p> <ul style="list-style-type: none"> -MEDIDAS E NÍVEIS EM METROS. -VERIFICAR POSIÇÃO EXATA DOS PILARES NO PROJETO ESTRUTURAL. -VERIFICAR PONTUAÇÃO CONSTRUTIVA TERMINANTES NAS PONTUAÇÕES DE DETALHAMENTO -VERIFICAR A POSIÇÃO CORRETA DAS ANTEPARIS E DO PROJETO DE SANITÁRIOS E PLUVIAIS E CA -INFORMAÇÃO CONTIDA NOS DESPESOS. -ATENÇÕES NESTE PROJETO SOMENTE COM AUTORIZAÇÃO EXPRESSA DO PODER 	<p>LEGENDA:</p>
<p>INDICAÇÃO NÍVEIS PLANTA E CORTE</p>	<p>INDICAÇÃO DE CORTES</p>
<p>INDICAÇÃO DE PORTAS E JANELAS</p>	<p>INDICAÇÃO DE FACHADAS</p>
<p>INDICAÇÃO DE ELEMENTOS (BANDEIRAS, PROTETORES E ETC.)</p>	<p>INDICAÇÃO DE EXPOS</p>
<p>INDICAÇÃO DE MATERIAS</p>	<p>INDICAÇÃO DE INSTA</p>

01	AGOSTO/2016	Atenção: paredes - shift para tubulação hidráulica e detalhamento; atenção da altura da platibanda.
02	JANEIRO/ 2017	Atendimento à NBR 9050/2015; Atenção: quadro de áreas, sanitários infantis 1 e 2, altura da platibanda, mobiliário e equipamento, altura da corrimão nos sanitários, cor dos portões dos sanitários e altura da porta PAF; Atendimento das duchas higiênicas e escaninhos pré-escala; Releitura da clapa de aço inox da platibanda.



CROQUI DE REFERÊNCIA

CONTROLE DE REVISÕES:

FNDE
Fundo Nacional
de Desenvolvimento
da Educação

Ministério da
Educação


PROJETO PADRÃO - FNDE

PROPRIETÁRIO:	
ENDEREÇO:	
MUNICÍPIO – UF:	
PROPRIETÁRIO	
RESP. TÉCNICO	CREA
AUTOR DO PROJETO	CAU


CREA	RA	DUFO
------	----	------

OBSERVAÇÕES:			
PROGRAMA PROINFÂNCIA - PROJETO TIPO 2			
PROJETO DE ARQUITETURA			
COORDENADOR	AMPLIAÇÃO DO BLOCO B		ARQ
CGEST - Coordenação Geral de Infraestrutura Educacional	CRECHE 3		
FORMATO	RECURSO	ESCALA	
ANEXO 10354	R.00 R.01 R.02	1/25 DATA EMISSÃO JAN/EIRO/2017	PRANCHA 32/35


PRÉ-ESCOLA 1

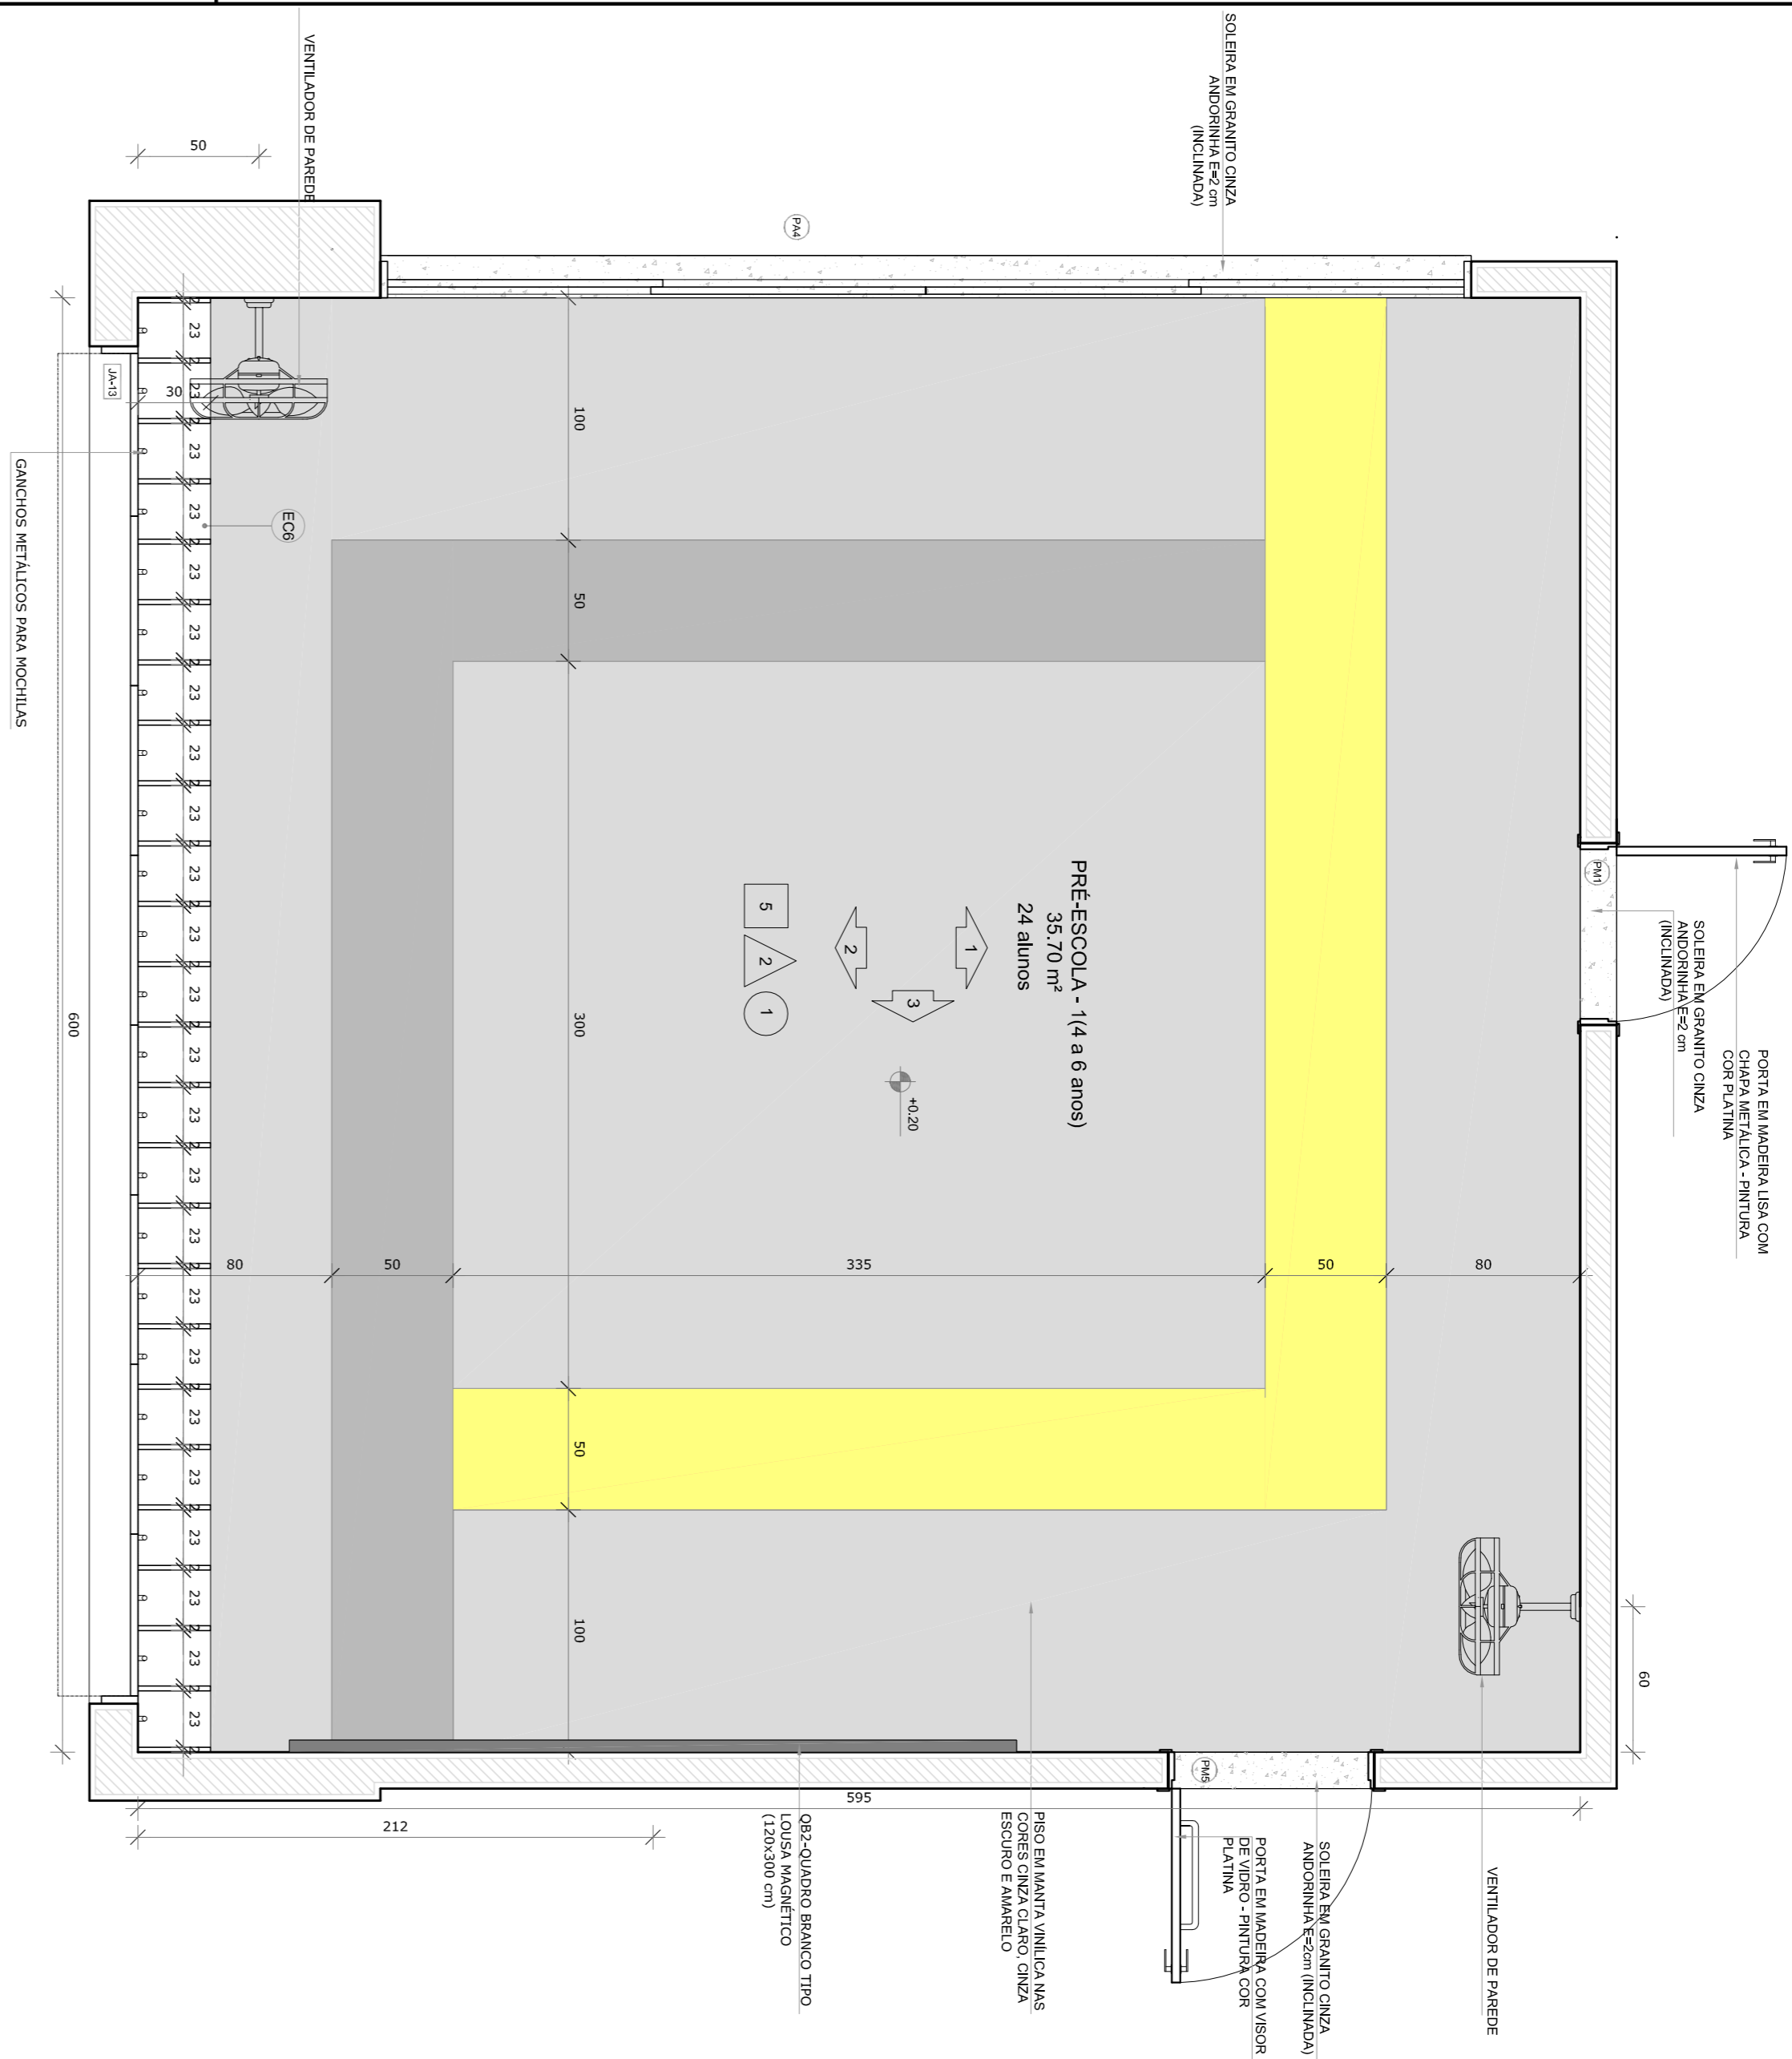


PLANTA BAIXA

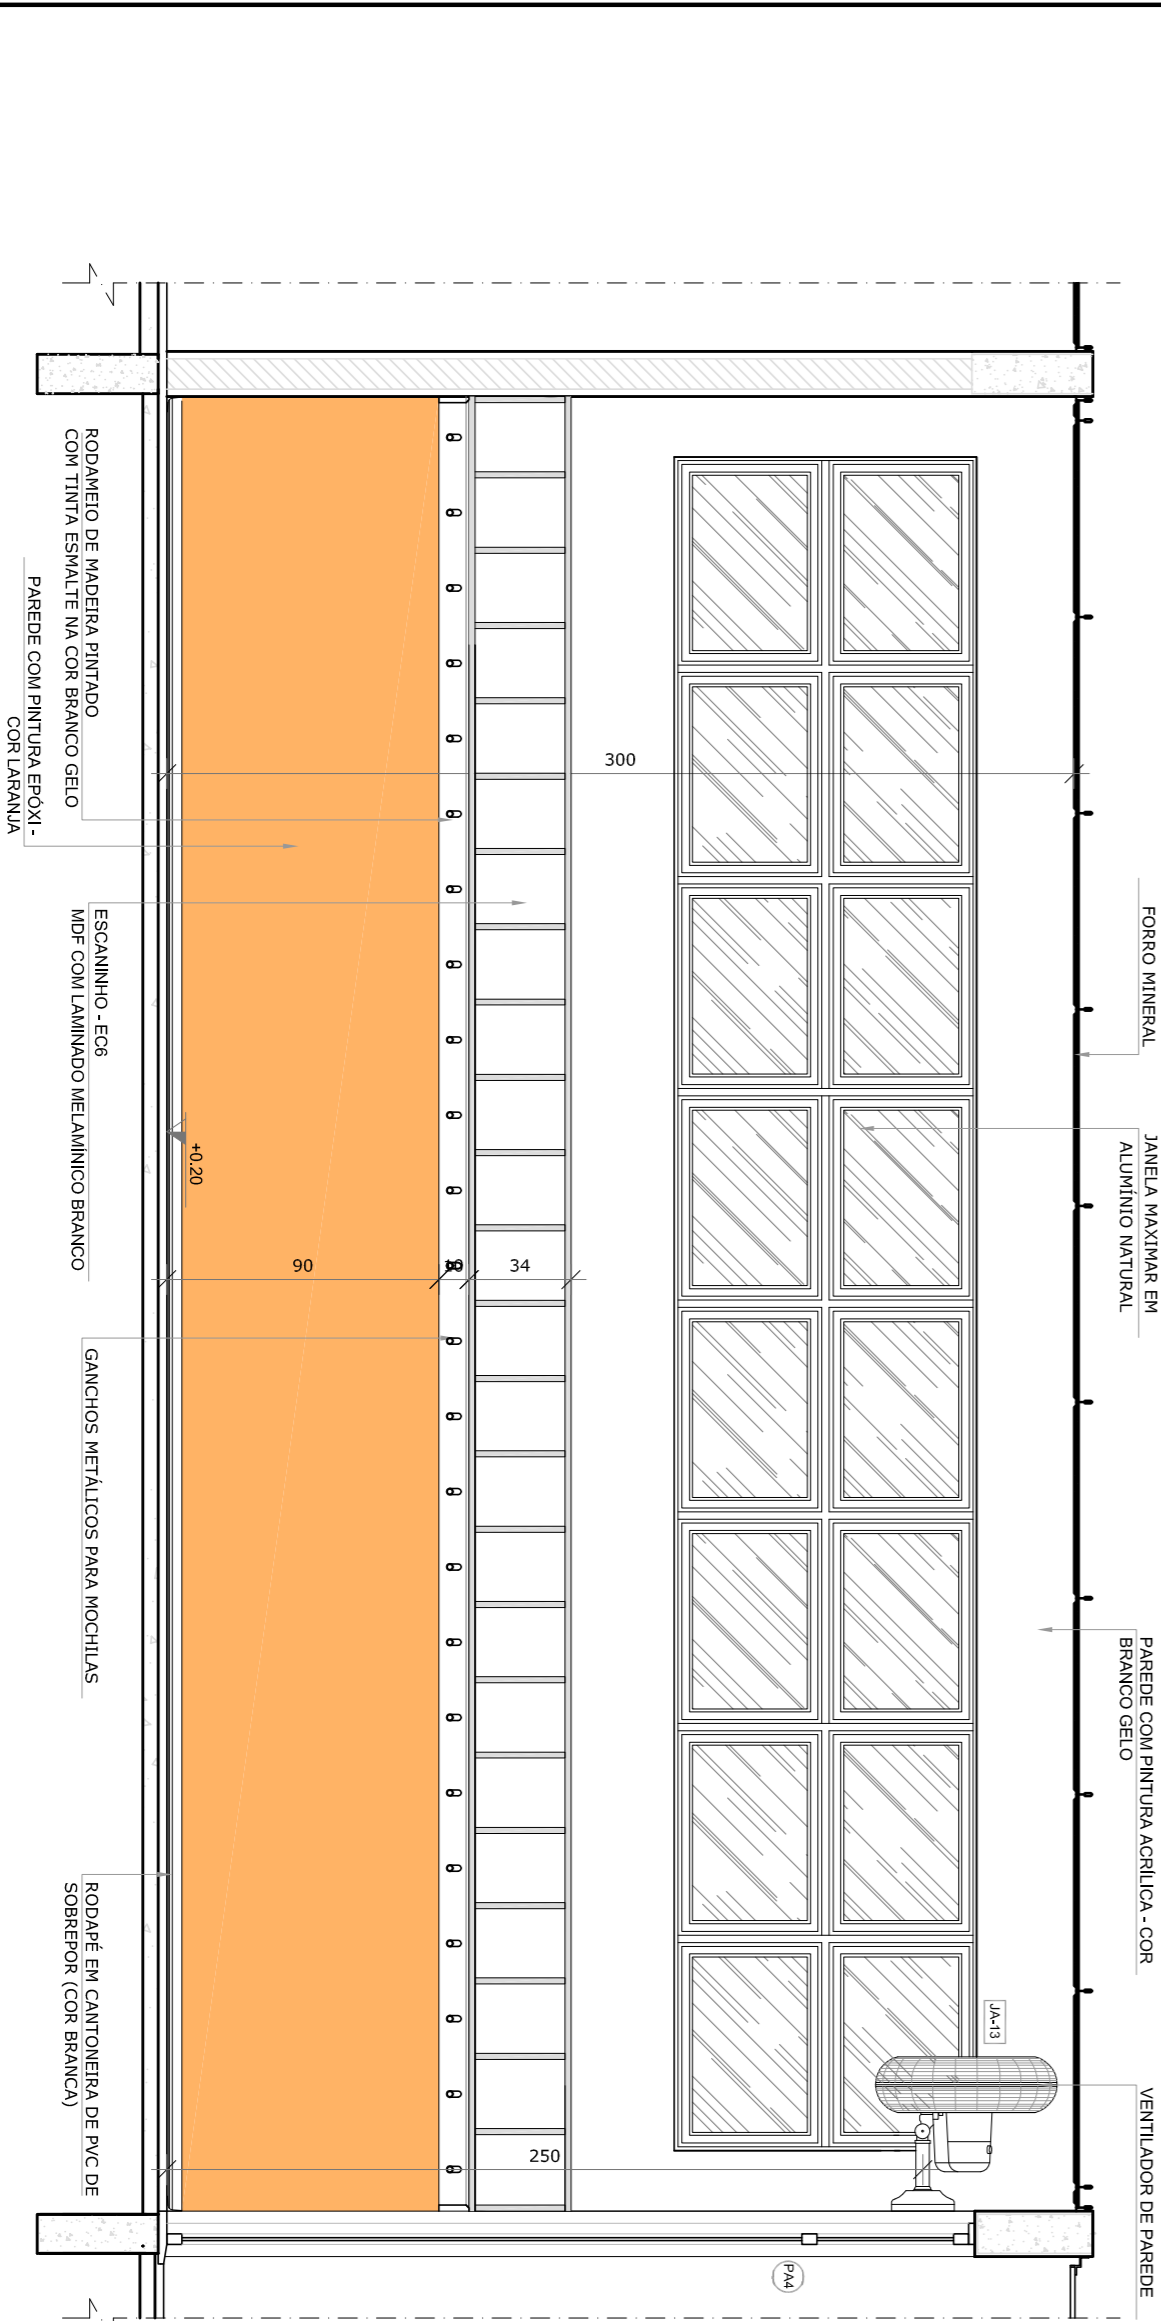



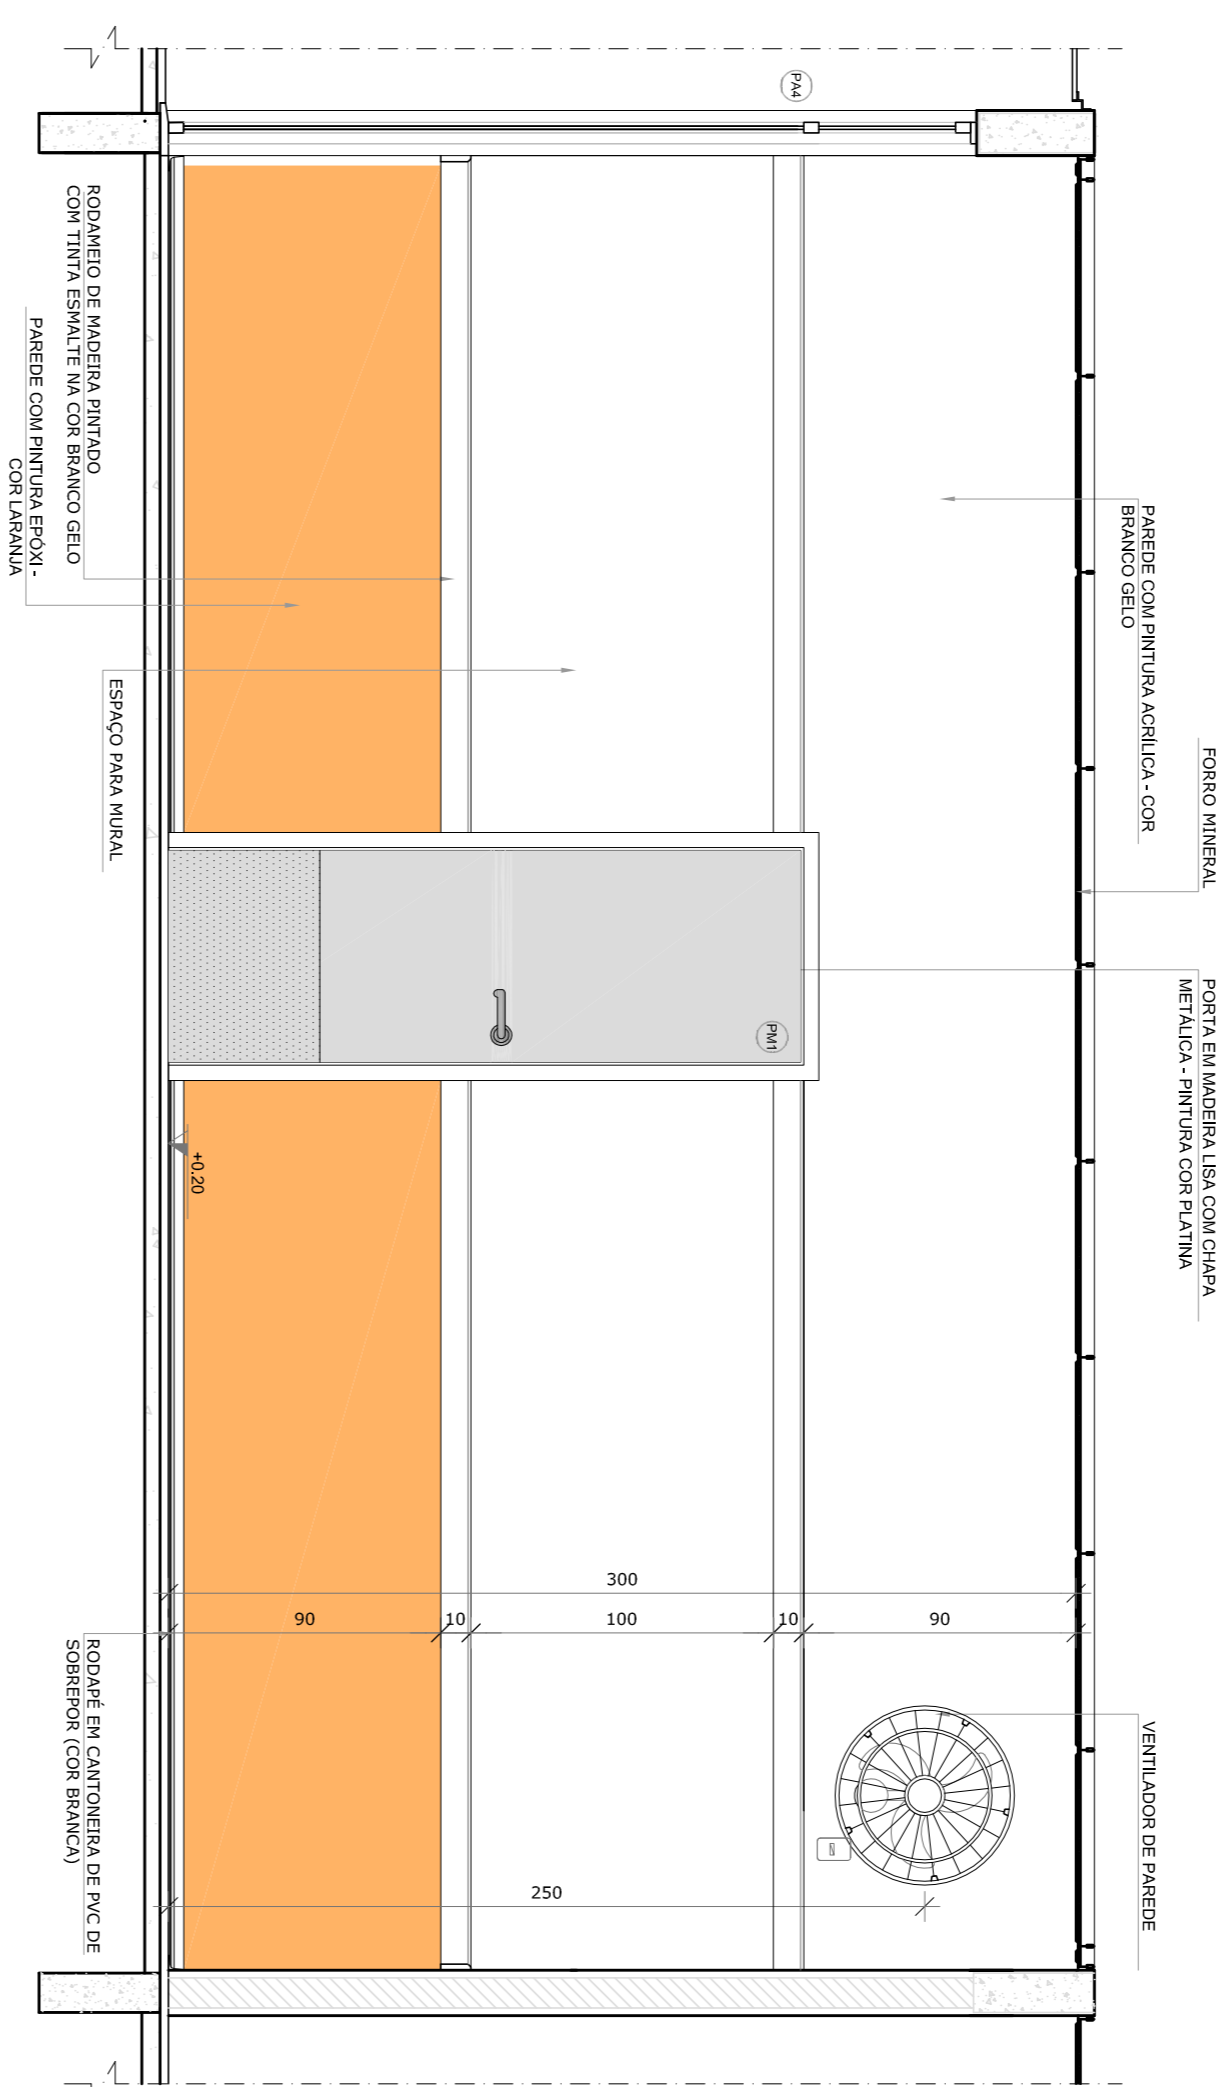



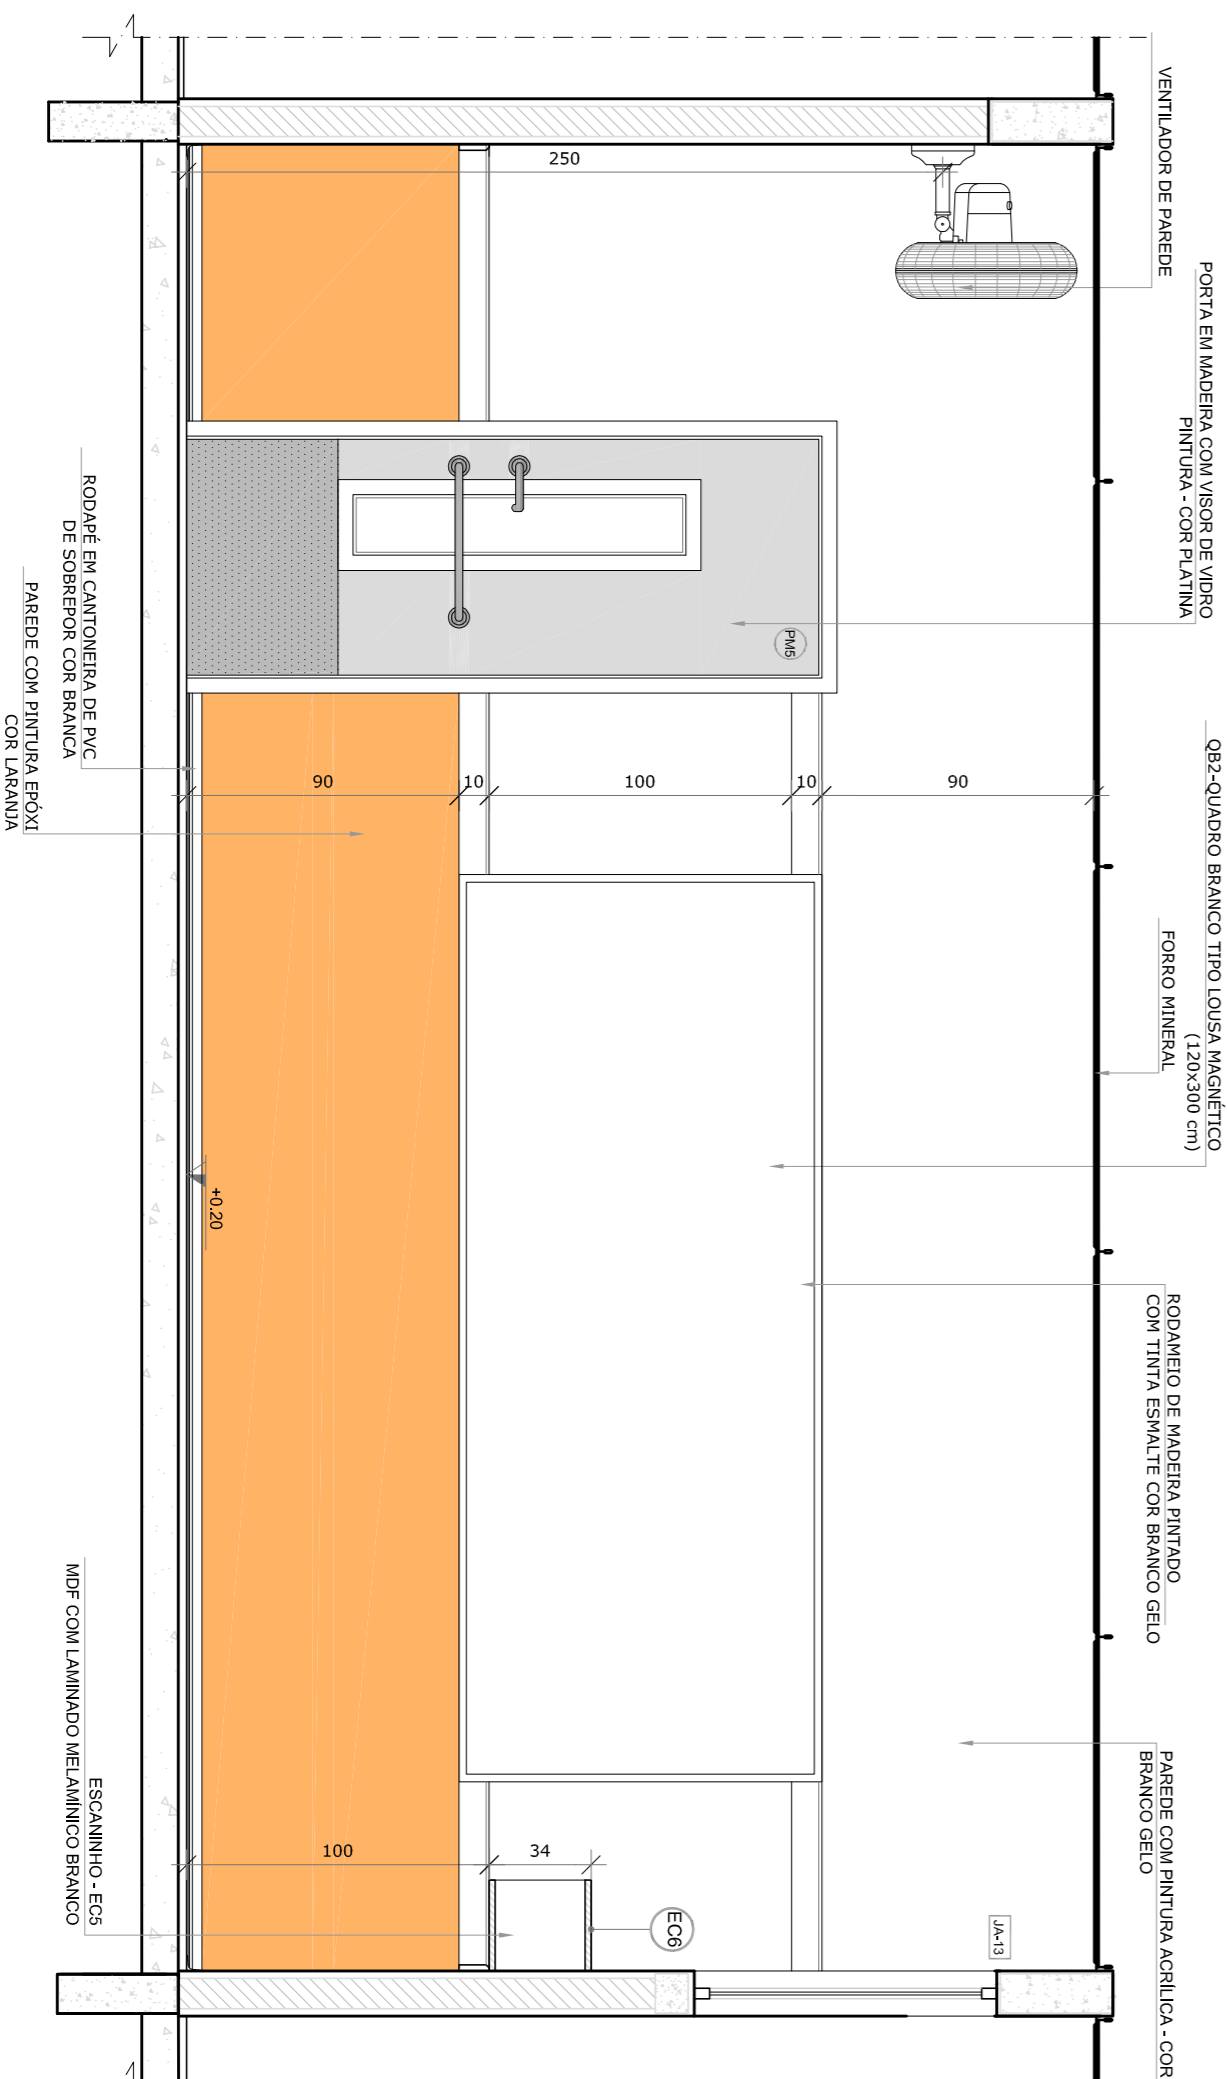







VISTA 2




VISTA 1



VISTA 3

LEGENDA:	
 <small>PLANTA</small>	INDICAÇÃO NÍVEL PLANTA E CORTE
 <small>SEÇÃO</small>	INDICAÇÃO DE CORTES
 <small>FACHADA</small>	INDICAÇÃO DE FACHADAS
 <small>PORTA</small>	INDICAÇÃO DE PORTAS E JANELAS
 <small>JANELA</small>	INDICAÇÃO DE JANELAS
 <small>PAREDE</small>	INDICAÇÃO DE PAREDES
 <small>PISO</small>	INDICAÇÃO DE PISOS
 <small>TELHADO</small>	INDICAÇÃO DE TELHADOS
 <small>ESCALA</small>	INDICAÇÃO DE ESCADAS
 <small>ELEVADOR</small>	INDICAÇÃO DE ELEVADORES
 <small>BANHEIRO</small>	INDICAÇÃO DE BANHEIROS
 <small>COZINHA</small>	INDICAÇÃO DE COZINHAS
 <small>SALA</small>	INDICAÇÃO DE SALAS
 <small>QUARTO</small>	INDICAÇÃO DE QUARTOS
 <small>CORREDOR</small>	INDICAÇÃO DE CORREDORES
 <small>ARMÁRIO</small>	INDICAÇÃO DE ARMÁRIOS
 <small>GUARDA-ROUPA</small>	INDICAÇÃO DE GUARDA-ROUPAS
 <small>CLOSET</small>	INDICAÇÃO DE CLOSETS
 <small>BANHEIRO</small>	INDICAÇÃO DE BANHEIROS
 <small>COZINHA</small>	INDICAÇÃO DE COZINHAS
 <small>SALA</small>	INDICAÇÃO DE SALAS
 <small>QUARTO</small>	INDICAÇÃO DE QUARTOS

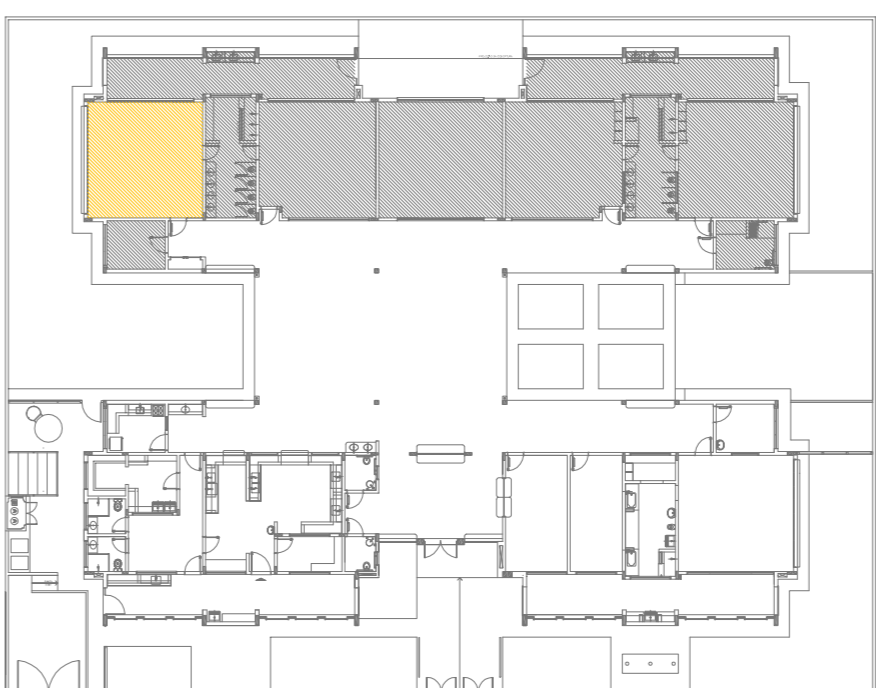[illegible]





CROQUI DE REFERÊNCIA

FNDE *Fundo Nacional
de Desenvolvimento
da Educação*

Ministério da
Educação


PROJETO PADRÃO - FNDE	
PROPRIETÁRIO: _____	
ENDEREÇO: _____	
MUNICÍPIO – UF: _____	
PROPRIETÁRIO _____	
RESP. TÉCNICO _____	CRM _____
AUTOR DO PROJETO _____	CAU _____
DUFO _____	CREA _____
	RA _____

OBSERVAÇÕES:			
PROGRAMA PROINFÂNCIA - PROJETO TIPO 2			
PROJETO DE ARQUITETURA			
COORDENAÇÃO	AMPLIAÇÃO DO BLOCO B SALA PRÉ-ESCOLA 1		
CGEST - Coordenação Geral de Infraestrutura Educativa	ARQ		
RESPONSÁVEL	REVISÃO	ESCALA	PRIMEIRA
PROJETO	R.00	1/25	
ANEXO (NENHUM)	R.01	DATA EMISSÃO	
	R.02	JANEIRO/2017	33/35

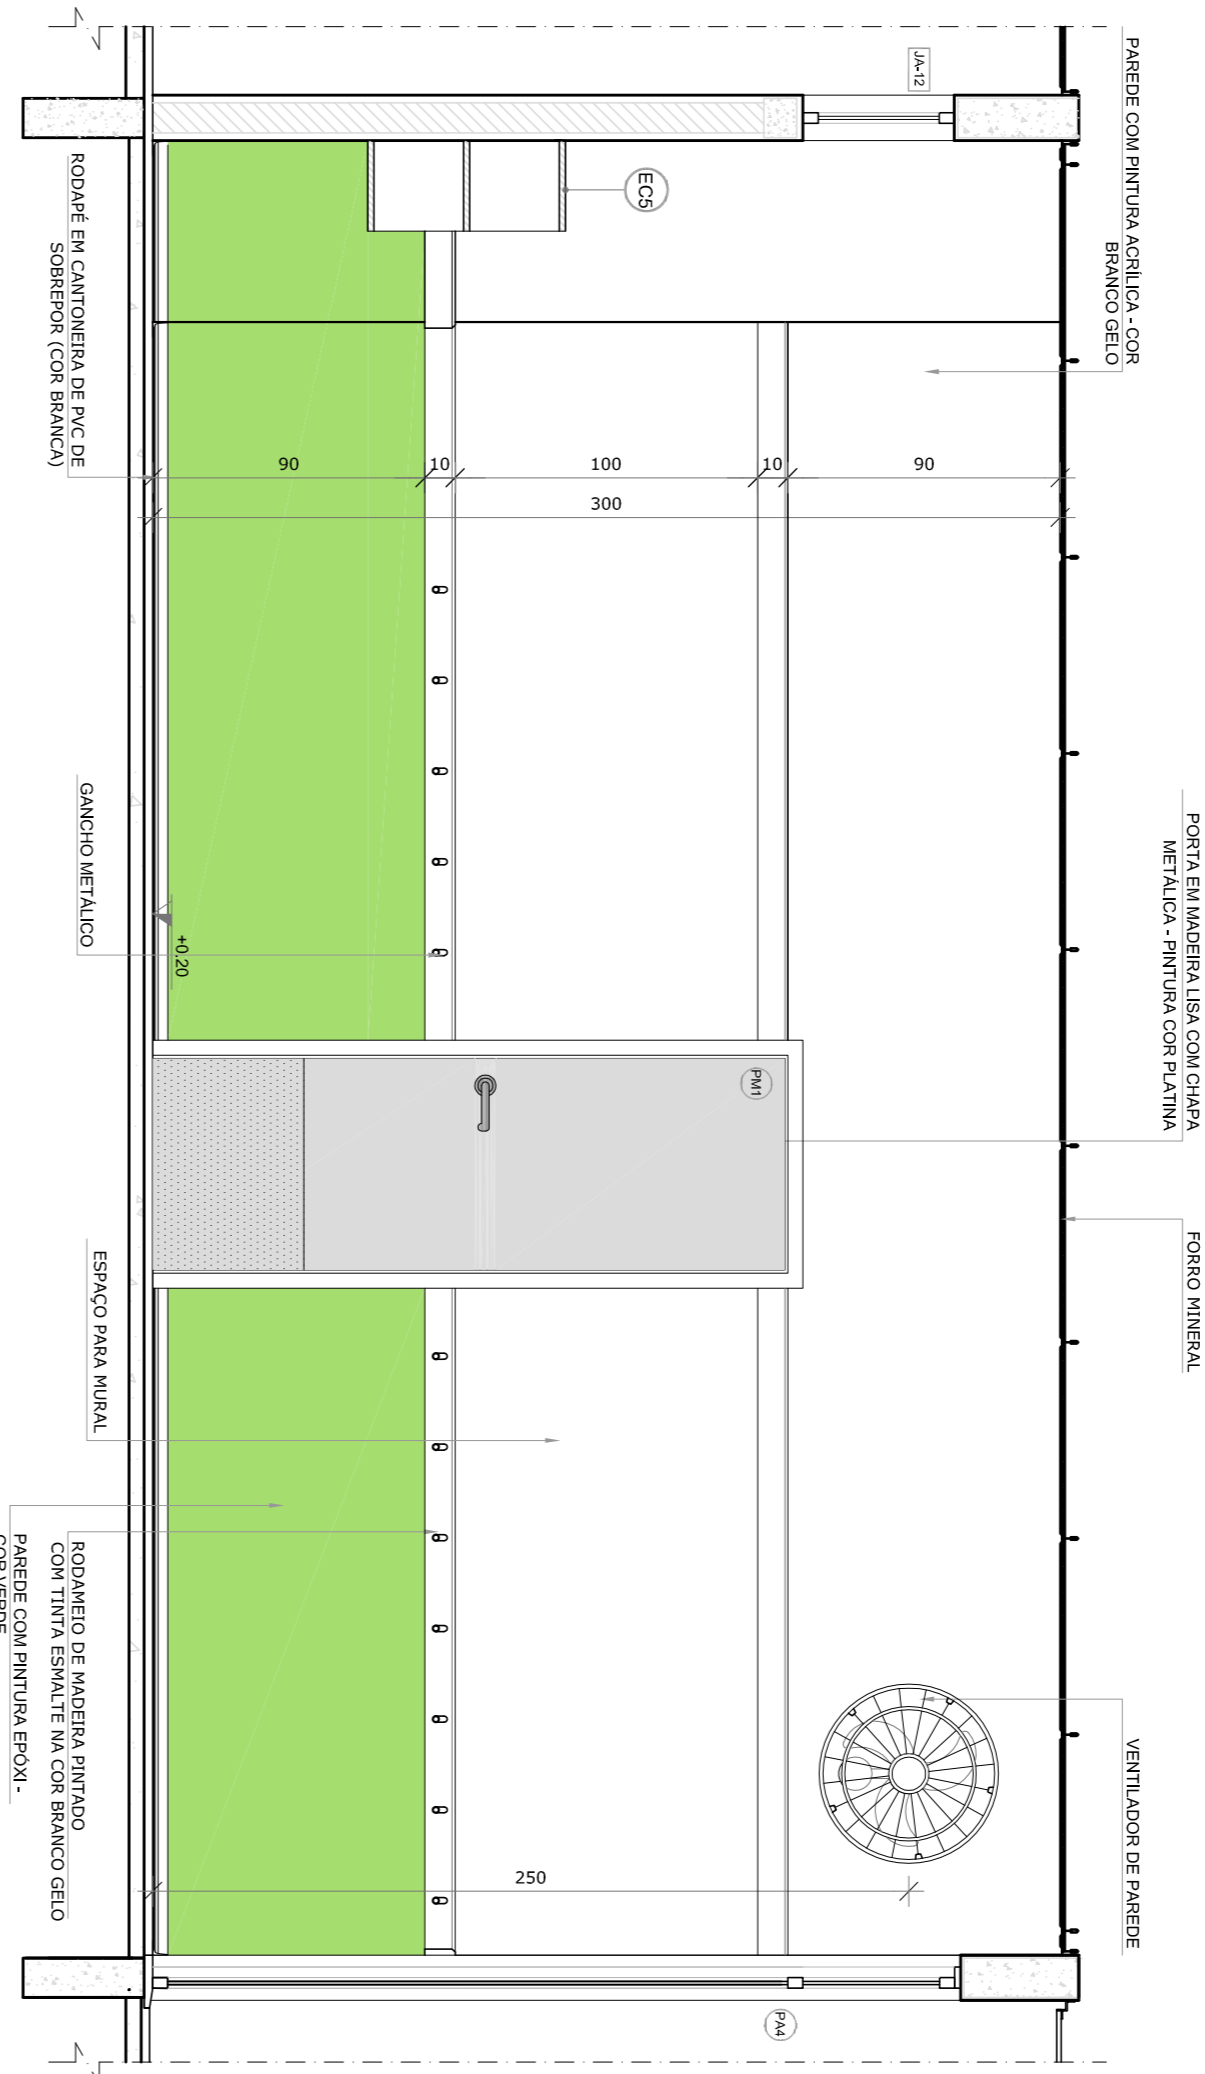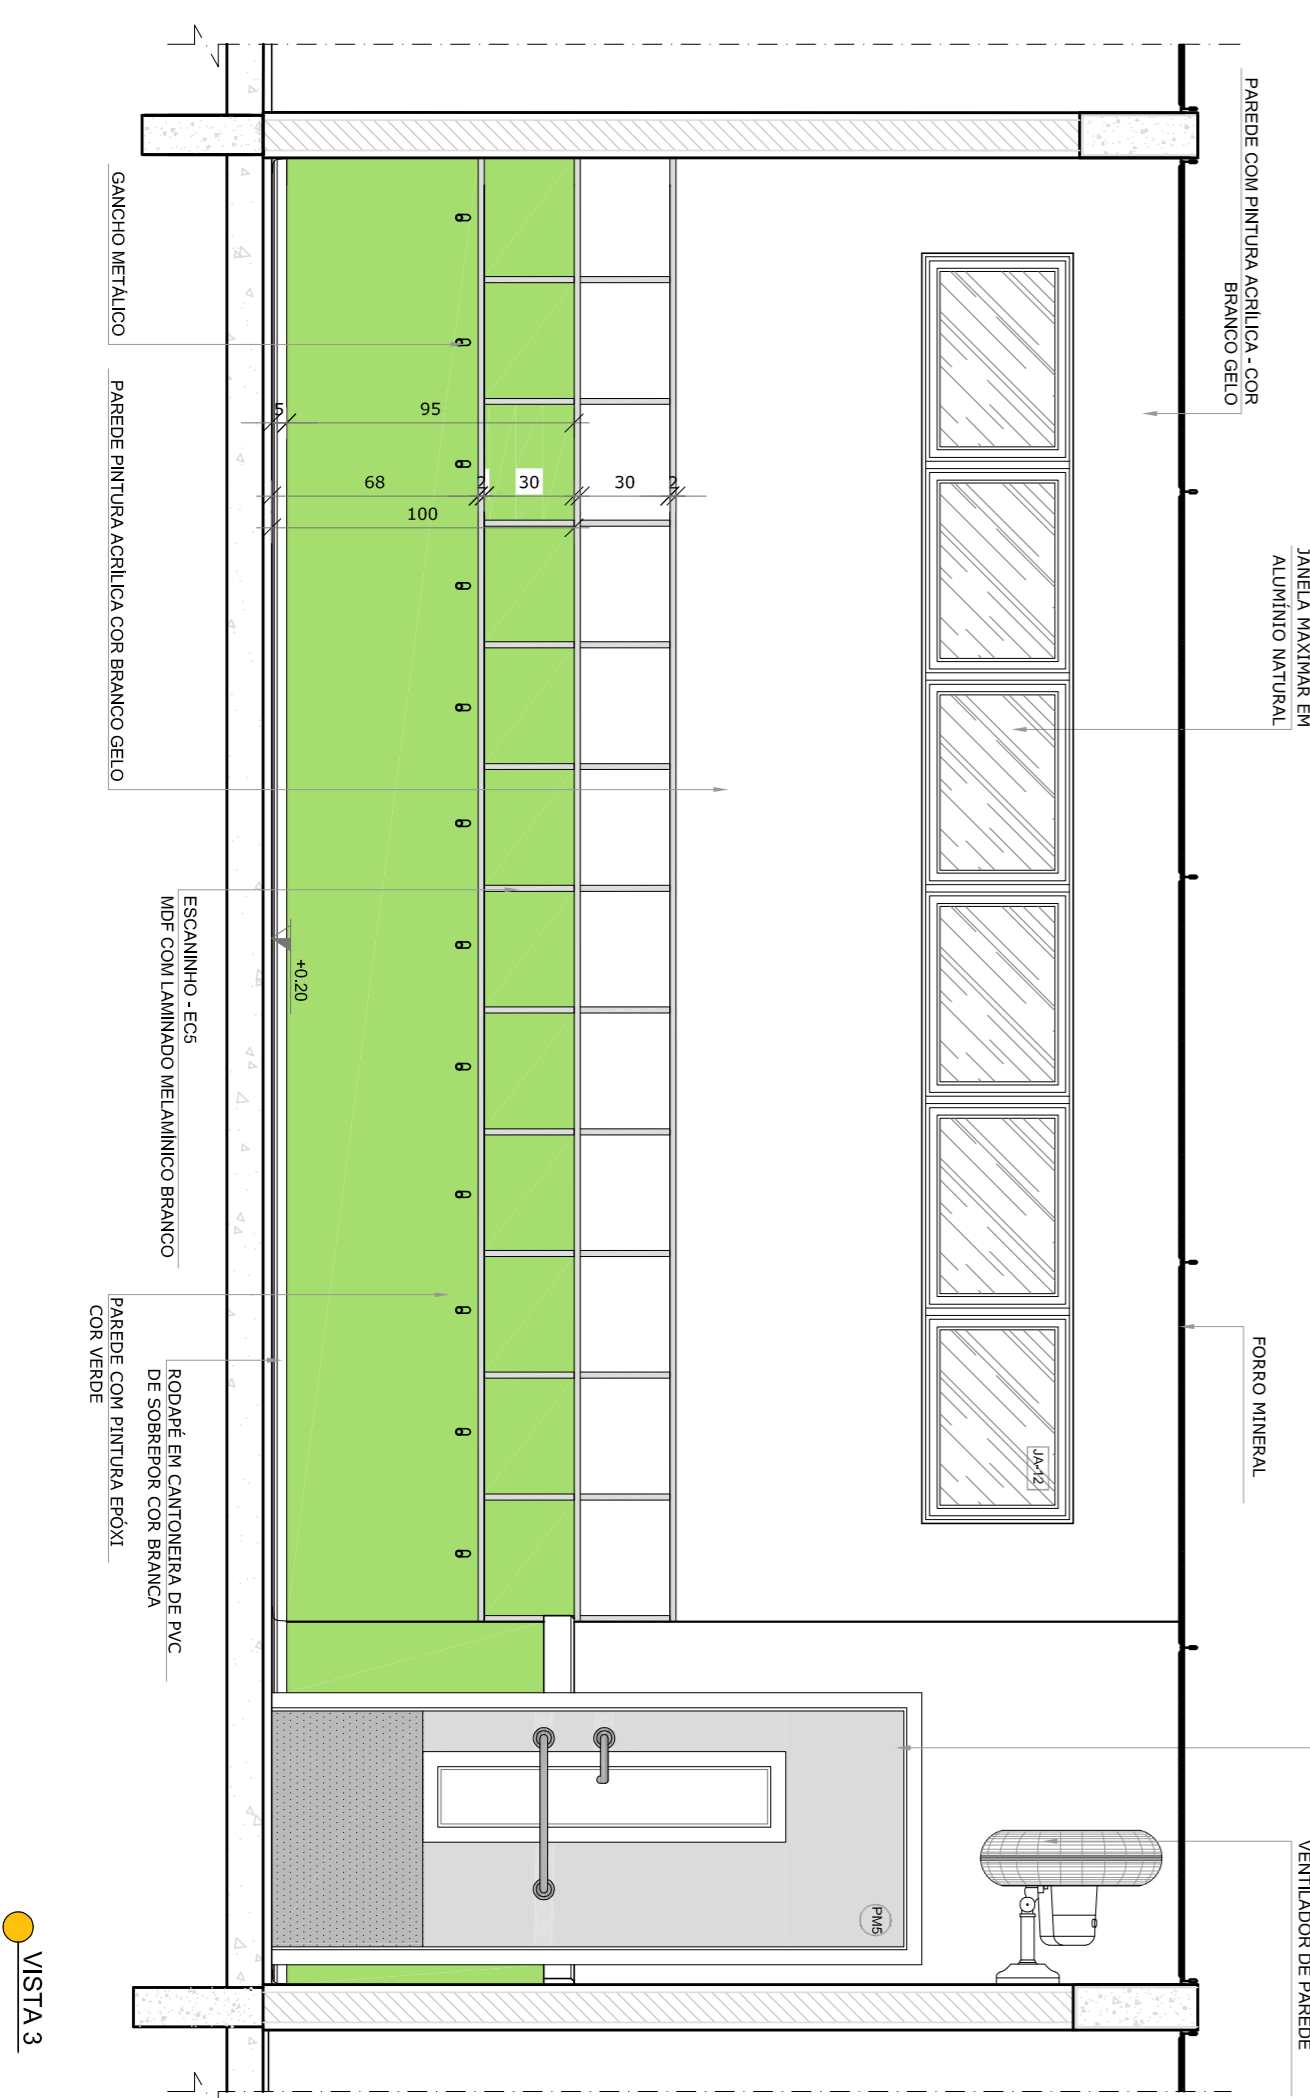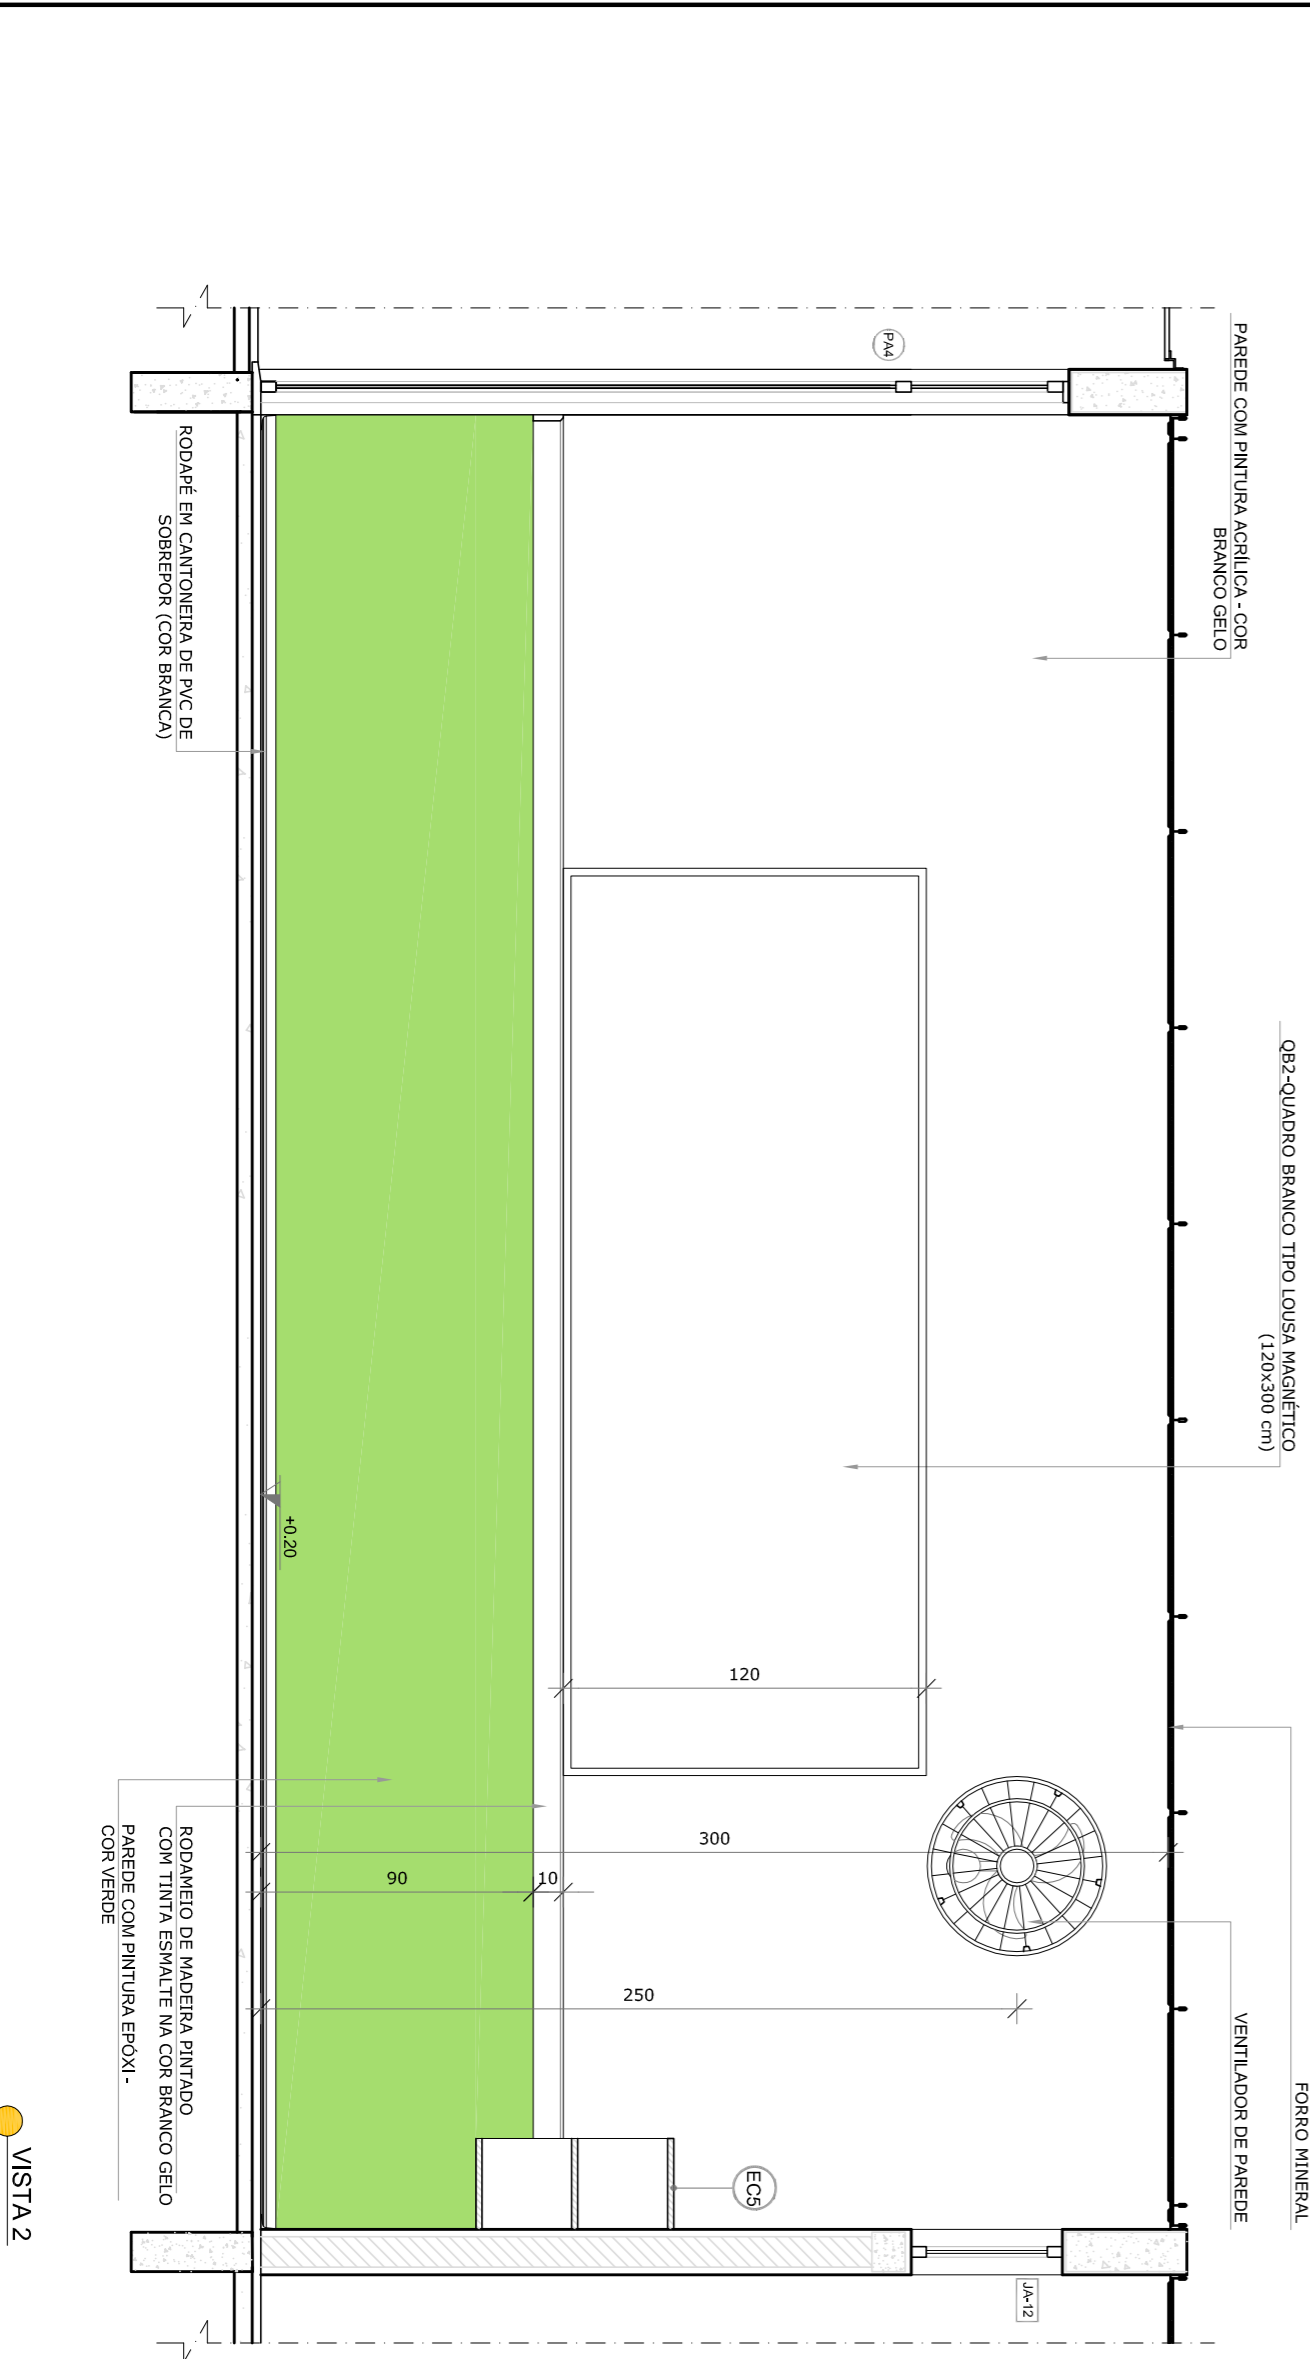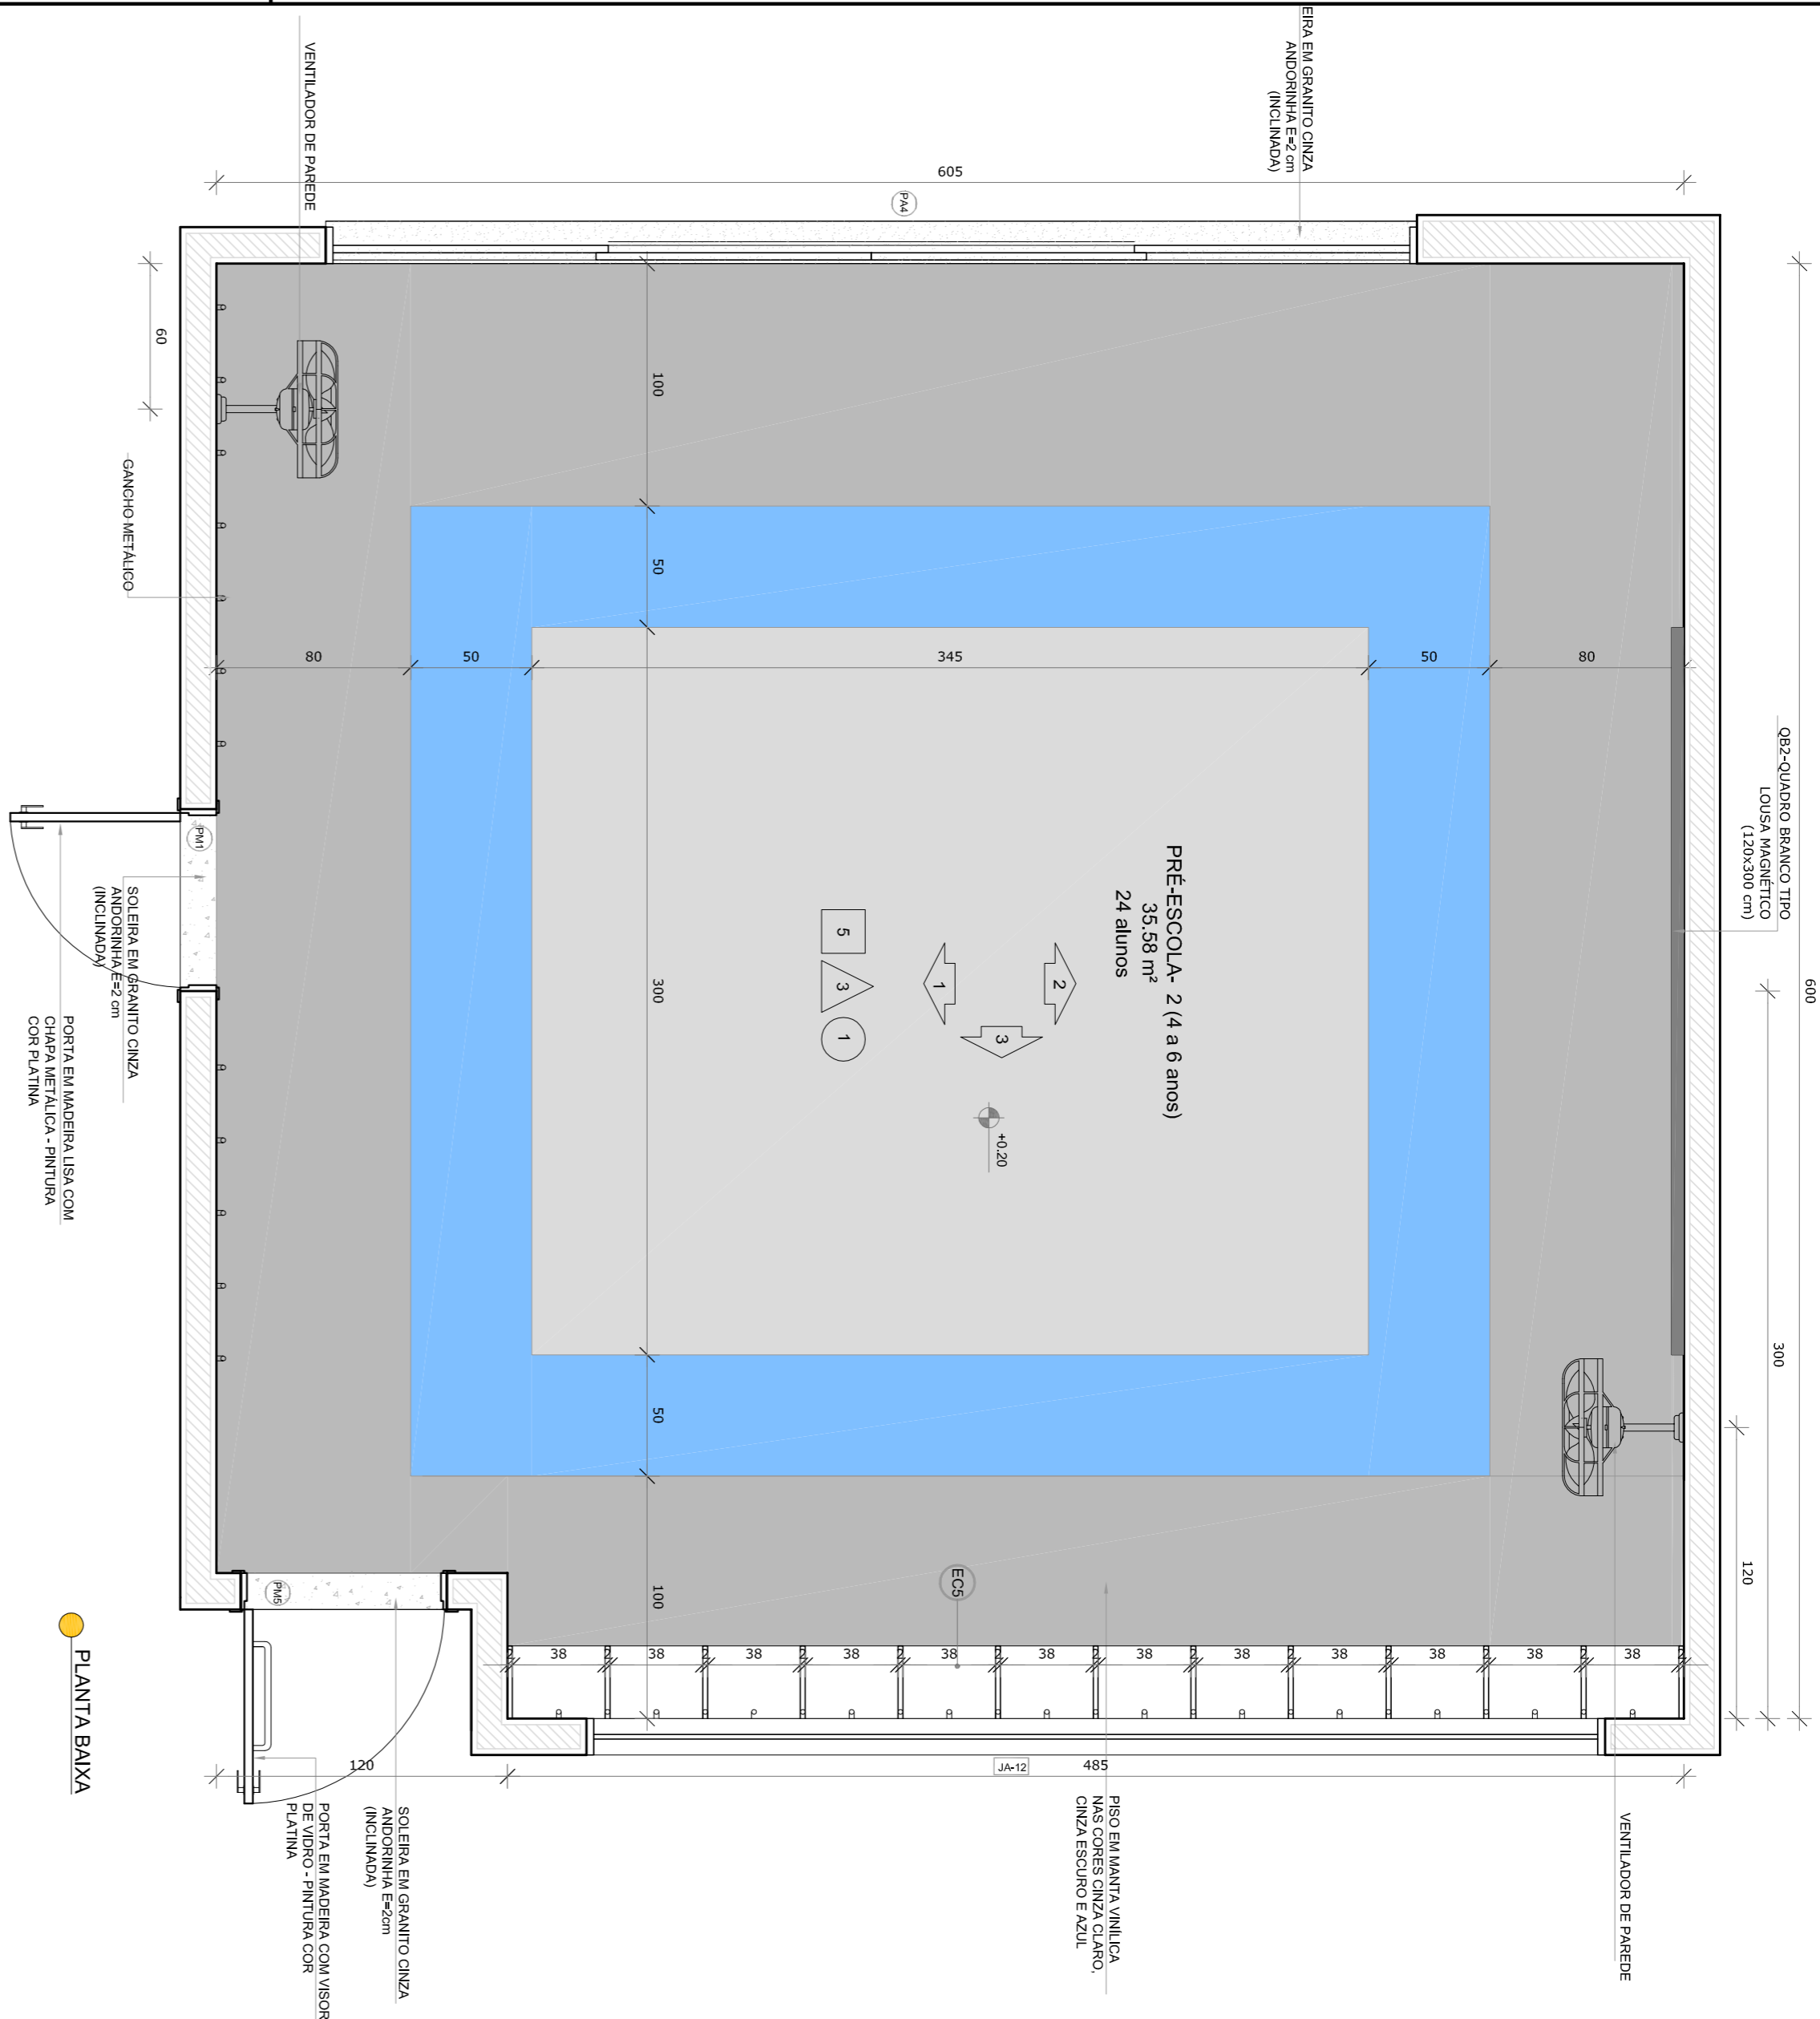

- NOTAS
- MEDIDAS E NÍVEIS EM METROS.
 - VERIFICAR POSIÇÃO EXATA DOS PILARES NO PROJETO ESTRUTURAL DE INSTALAMENTO.
 - EM CASO DE CONFLITO DE INFORMAÇÕES ENTRE O PROJETO GRAFICO E O MEMORIAL DESCRITIVO, PREVALECE A INFORMAÇÃO CONTIDA NOS DESENHOS.
 - ALTERAÇÕES NESTE PROJETO SOMENTE COM AUTORIZAÇÃO EXPRESSA DO FNDE
- REFERÊNCIAS:
- PLANTAS DE QUANTITATIVOS
 - MEMORIAL DESCRITIVO E ESPECIFICAÇÕES TÉCNICAS

LEGENDA:			
	INDICAÇÃO NÍVEIS PLANTA E CORTE		INDICAÇÃO DE VISTAS
	INDICAÇÃO DE CORTES		ESPECIFICAÇÕES DE MATERIAS
	INDICAÇÃO DE FACHADAS		INDICAÇÃO DE EIXOS
	INDICAÇÃO DE PORTAS E JANELAS		INDICAÇÃO DE ELEMENTOS (BANCADAS, PRATELEIRAS E ETC.)

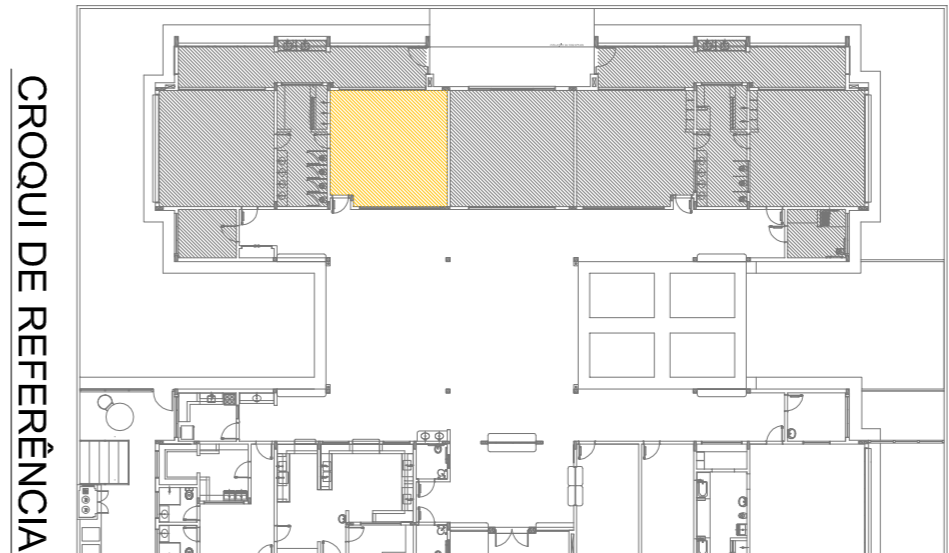


02	JANEIRO 2017	Atualização a NBR 9050/2015
01	AGOSTO 2016	Atualização a NBR 9050/2015 e 2. altura da platibanda, mobiliário e equipamento, altura da ventilação nos sanitários, cor das paredes dos sanitários e altura da porta PK4. Atualização das duchas higiênicas e acústicas no banheiro. Retirada da chapa de aço sobre a platibanda.
Nº	DATA	DESCRIÇÃO
CONTROLE DE REVISÕES		

PROJETO PADRÃO - FNDE


PROPRIETÁRIO: :		
ENDEREÇO:		
MUNICÍPIO – UF:		
PROPRIETÁRIO		
RESP. TÉCNICO	CREA	
AUTOR DO PROJETO	CAU	
DUFO	CREA	
OBSERVAÇÕES:		

PROGRAMA PROINFÂNCIA - PROJETO TIPO 2		
PROJETO DE ARQUITETURA		
COSENGENÇÃO		ARQ
CGEST - Coordenação Geral de Infraestrutura Educacional		
AMPLIAÇÃO DO BLOCO B		
SALA PRÉ-ESCOLA 2		
FORMATO	ARQ+1+354	
REVISÃO	ESCALA	PRONCIA
R.00	1/25	
R.01	DATA EMISSÃO	
R.02	JANEIRO/2017	
		34/35

1 SALA MULTITUSO
ESCALA 1/25

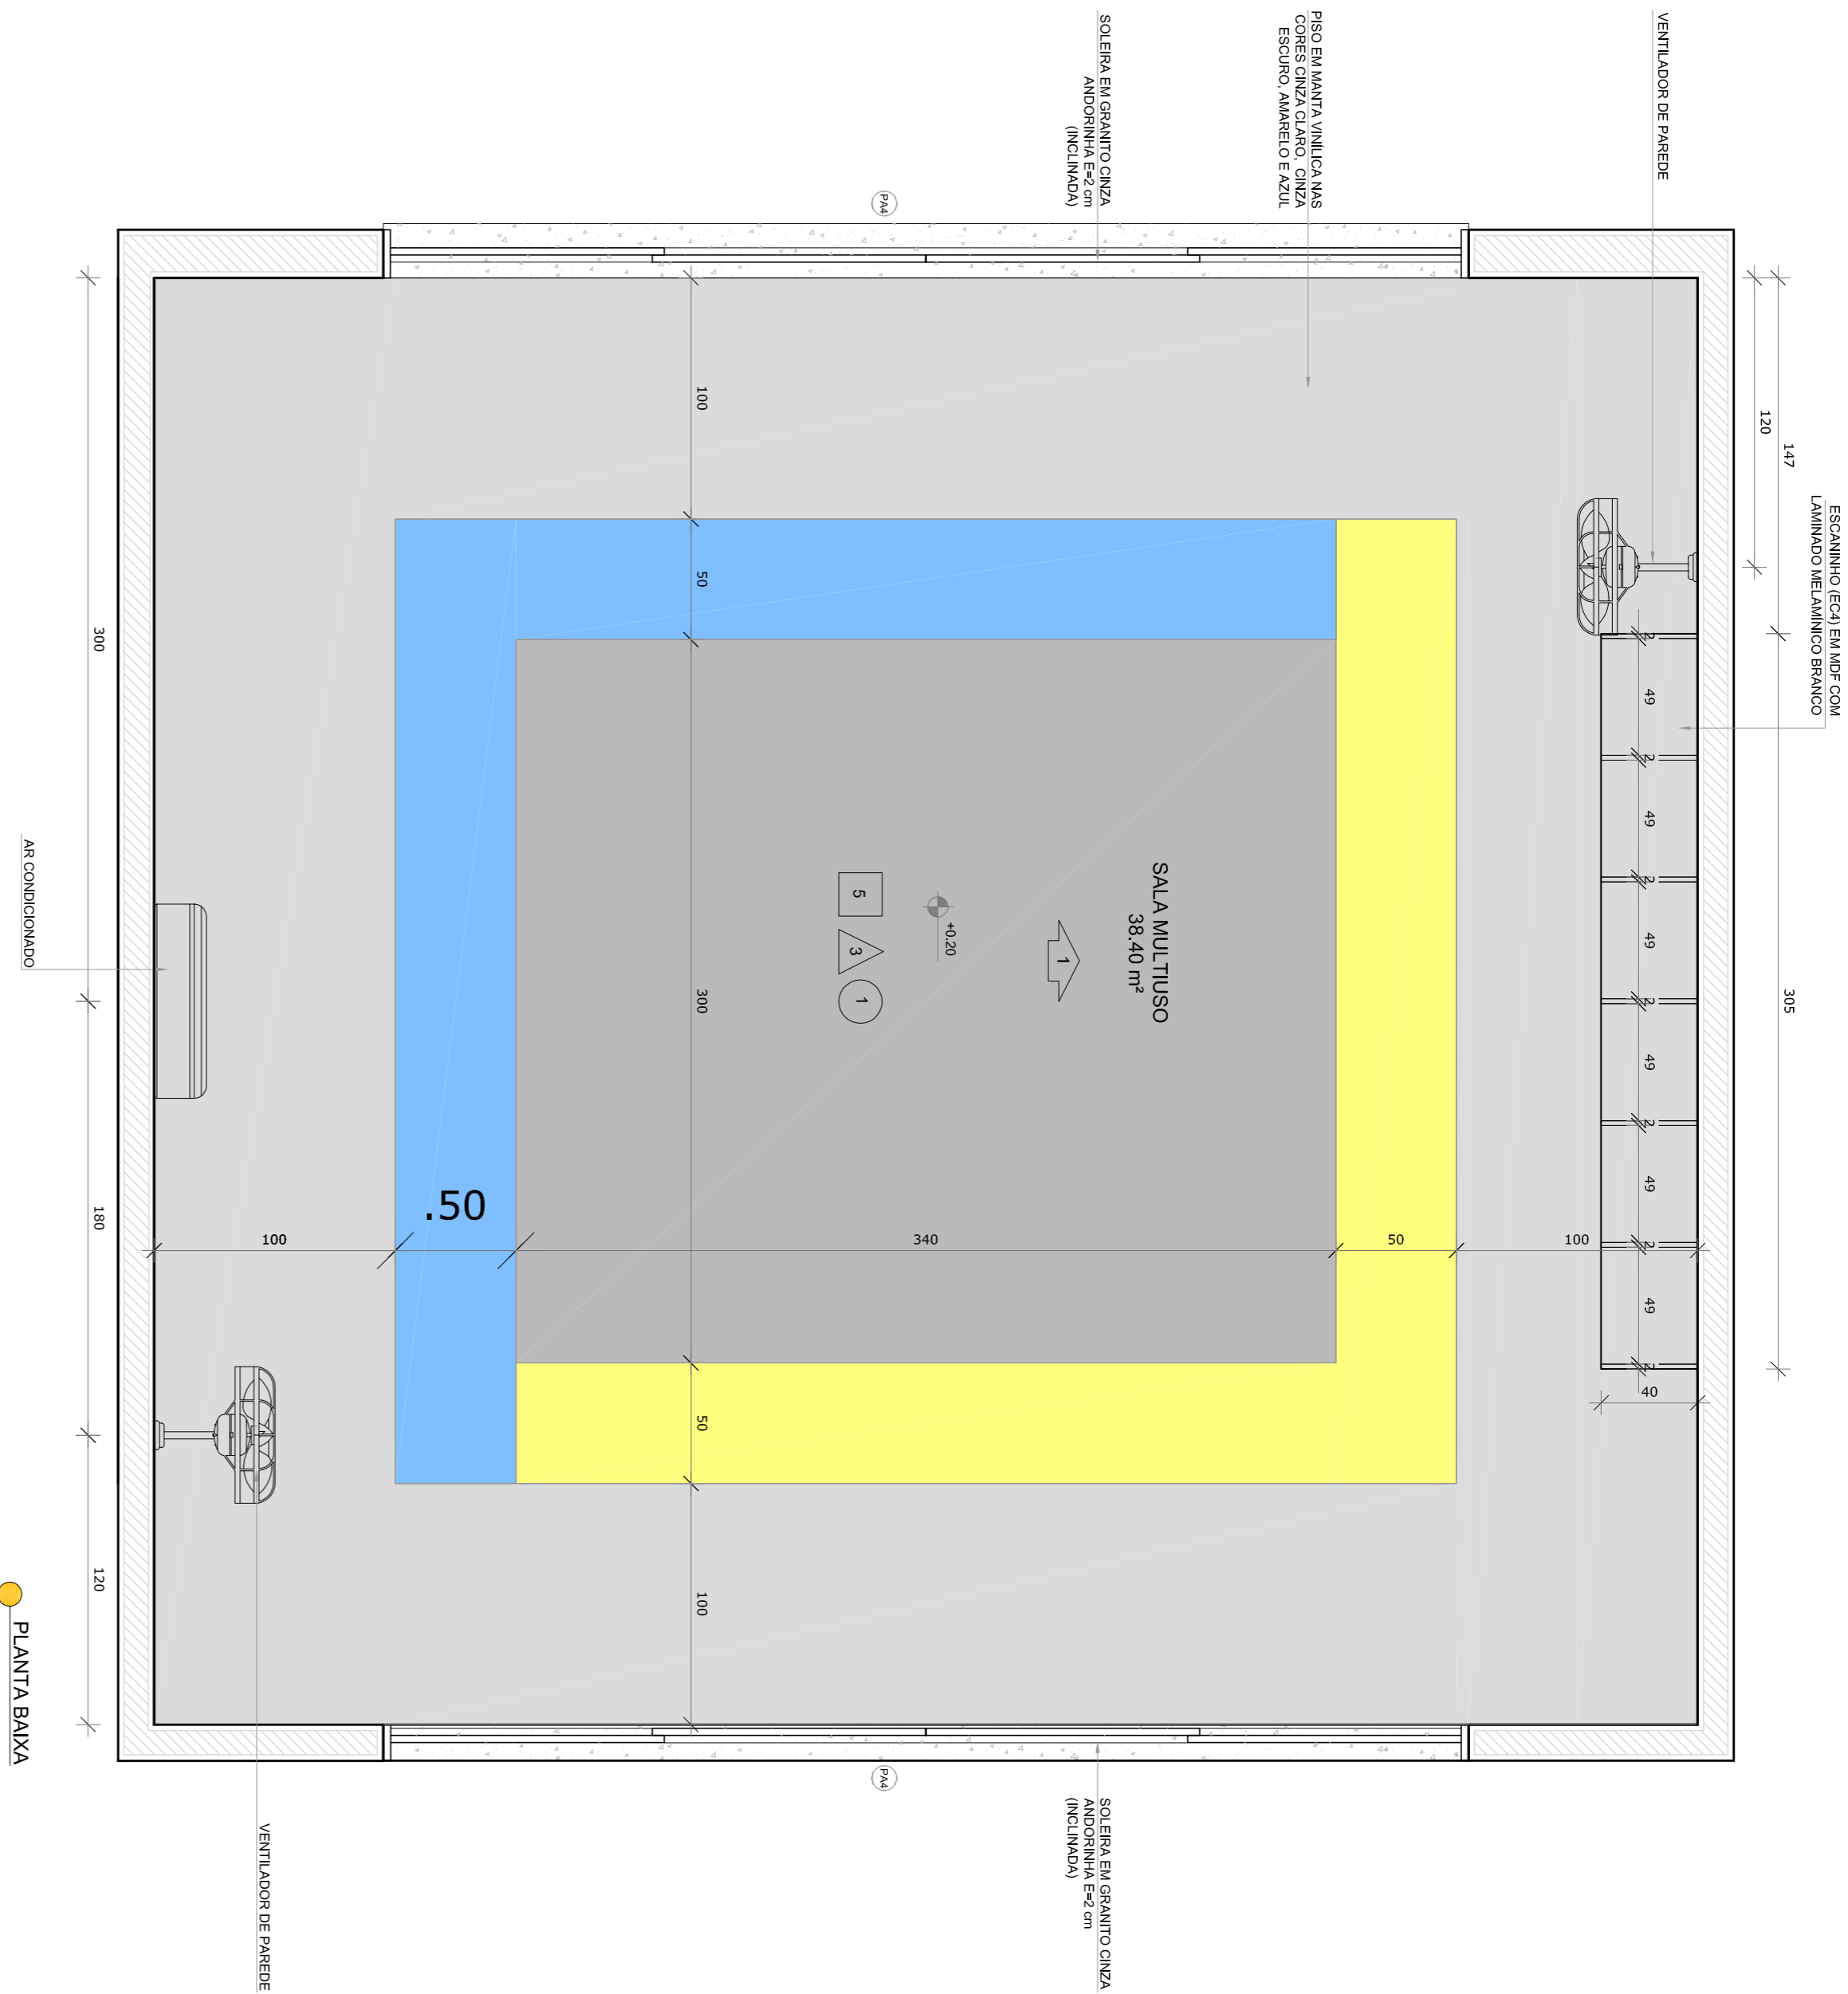

PLANTA BAIXA

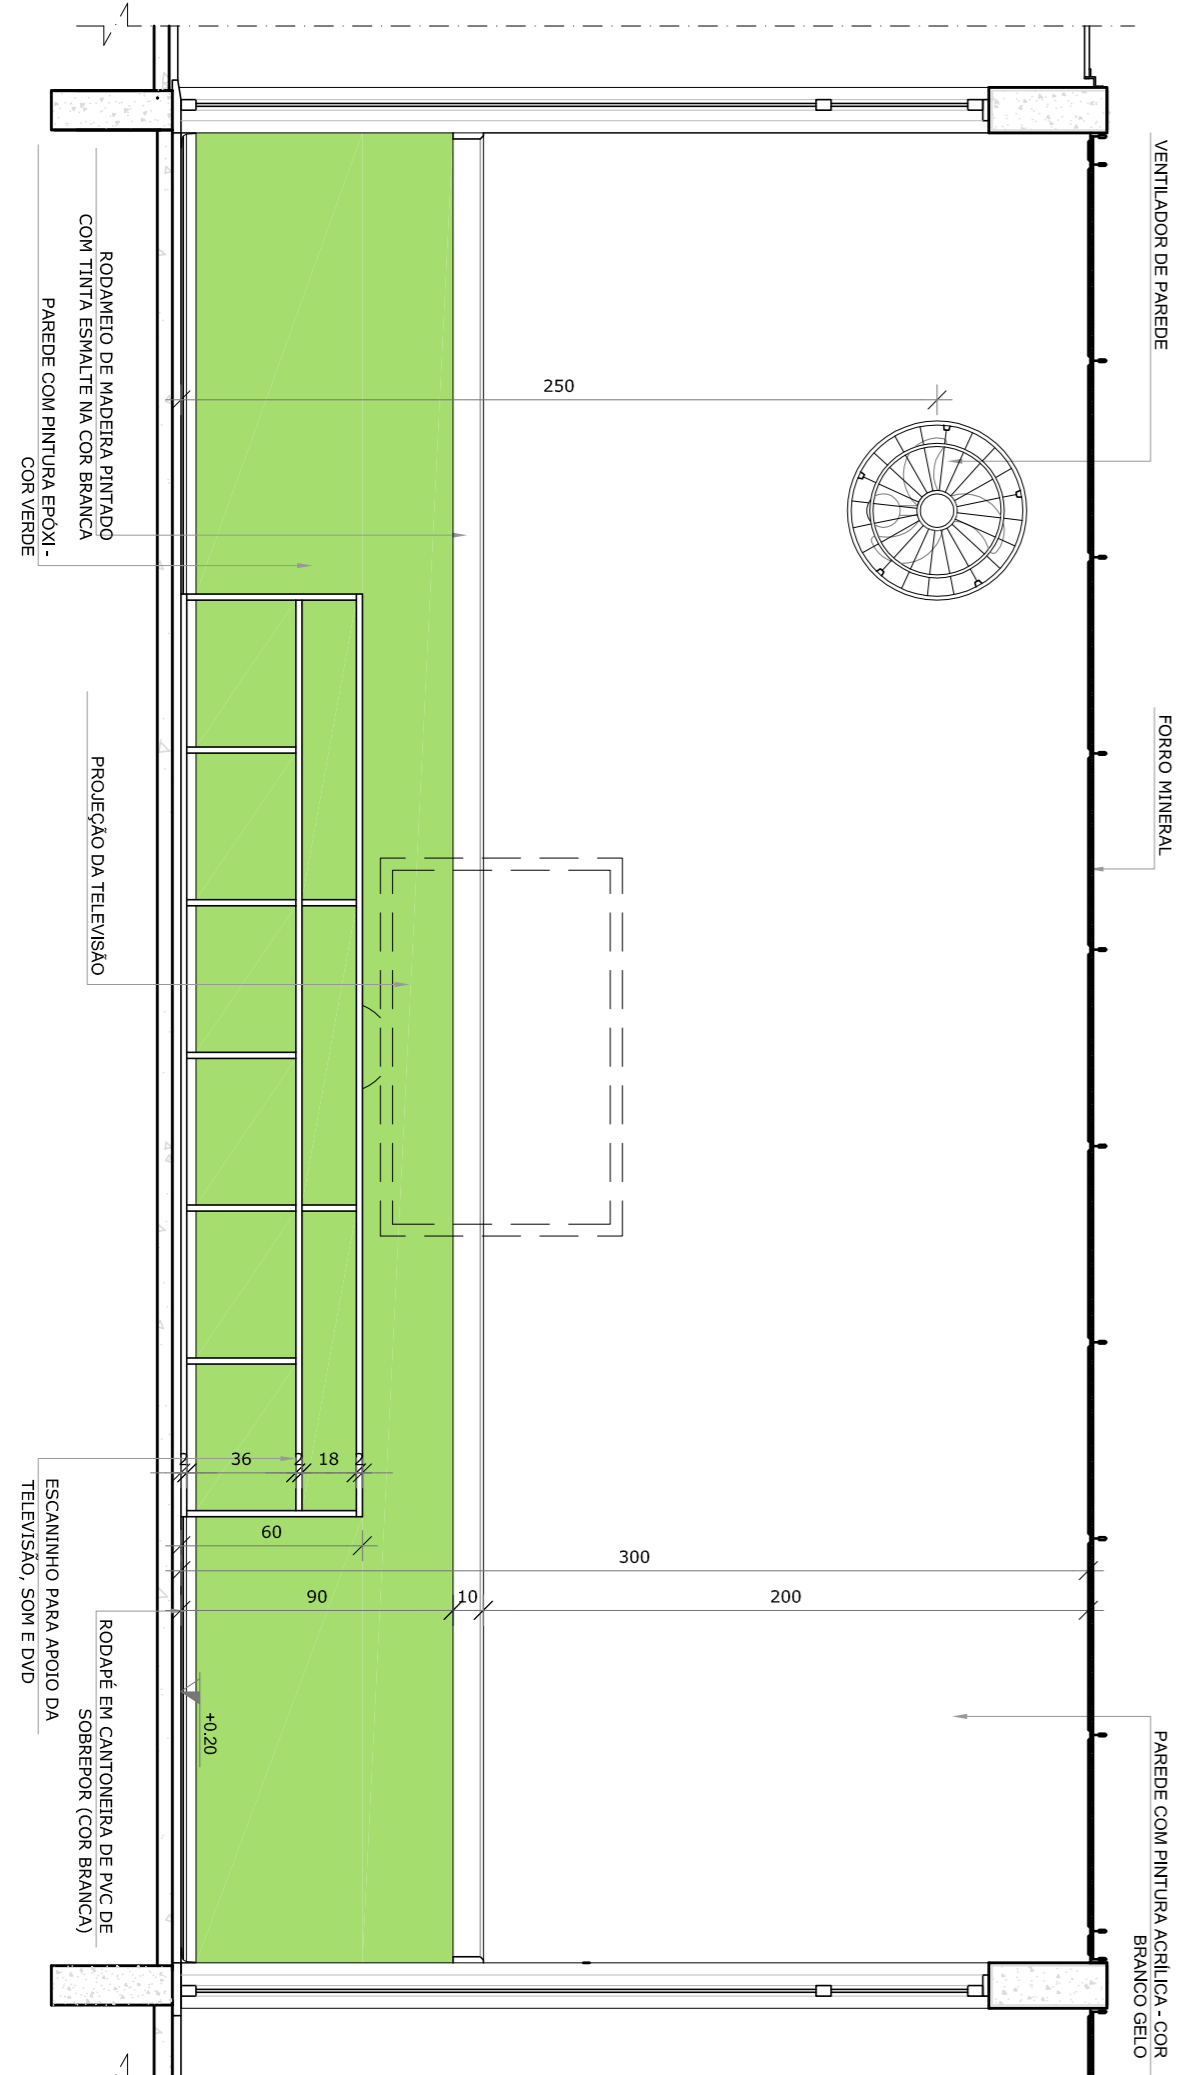

VISTA 1


NOTAS

- MEDIDAS E NÍVEIS EM METROS.
- VERIFICAR POSIÇÃO EXATA DOS PILARES NO PROJETO ESTRUTURAL.
- VERIFICAR ESTATOS CONSTRUTIVOS TERMINANTES NAS PAREDES DE REFORÇAMENTO.
- DESENHO DE DETALHES DE REFORÇAMENTO DE CONCRETO E DE REFORÇAMENTO DE AÇO.
- INFORMAÇÃO CONTIDA NOS DESENHOS.
- ALTERAÇÕES NESTE PROJETO SOMENTE COM AUTORIZAÇÃO EXPRESSA DO FNDE

REFERÊNCIAS:

- PLANILHA DE QUANTITATIVOS
- MEMORIAL DESCRITIVO E ESPECIFICAÇÕES TÉCNICAS

LEGENDA:			
	INDICAÇÃO NÍVEL PLANTA E CORTE		INDICAÇÃO DE VISTAS
	INDICAÇÃO DE CORTES		ESPECIFICAÇÕES DE MATERIAIS
	INDICAÇÃO DE FACHADAS		INDICAÇÃO DE EIXOS
	INDICAÇÃO DE PORTAS E JANELAS		INDICAÇÃO DE ELEMENTOS (BANCADAS, PRATELEIRAS E ETC.)

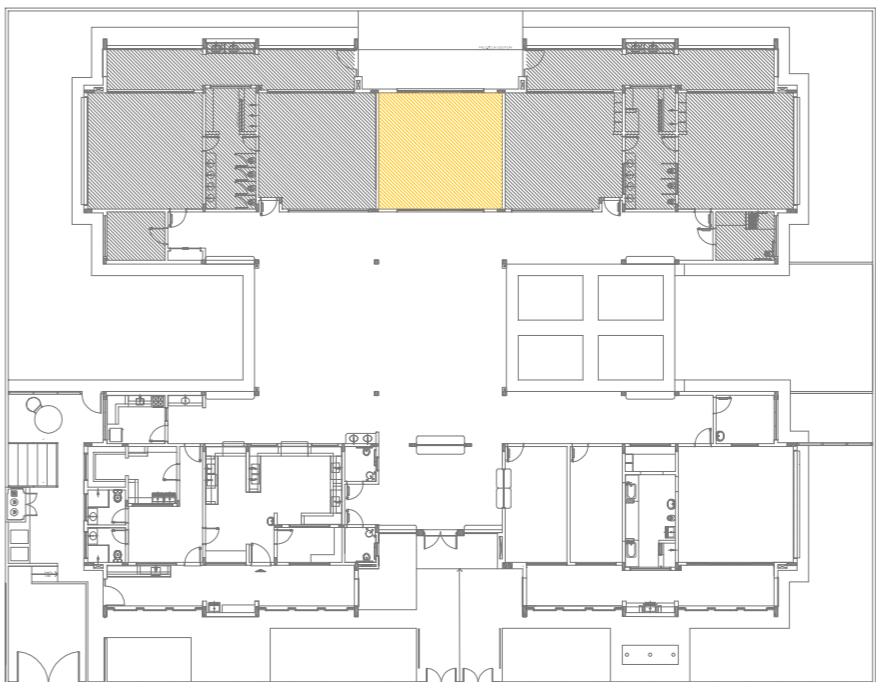

CROQUI DE REFERÊNCIA

02	JANEIRO 2017	Atualização a NBR 9050/2015
01	AGOSTO 2016	Atualização a NBR 9050/2015
Nº	DATA	DESCRIÇÃO
CONTROLE DE REVISÕES		

FNDE *Fundo Nacional de Desenvolvimento da Educação*

Ministério da Educação

PROJETO PADRÃO - FNDE

PROPRIETÁRIO: :		RA	
ENDEREÇO:			
MUNICÍPIO – UF:			
PROPRIETÁRIO			
RESP. TÉCNICO			
AUTOR DO PROJETO			
DLFO			
OBSERVAÇÕES:			

PROGRAMA PROINFÂNCIA - PROJETO TIPO 2			
PROJETO DE ARQUITETURA			
COORDENAÇÃO		ARQ	
GEST - Coordenação Geral da Infraestrutura Educacional			
REVISÃO		PRONCIA	
R.01			
R.02			
FORMATO		35/35	
A1841-0584			