


## PROJETO DE ENGENHARIA

# CONSTRUÇÃO DE UMA QUADRA COBERTA COM VESTIÁRIO, PADRÃO FNDE, NO DISTRITO DE SERRO AZUL NO MUNICÍPIO DE PALMARES/PE

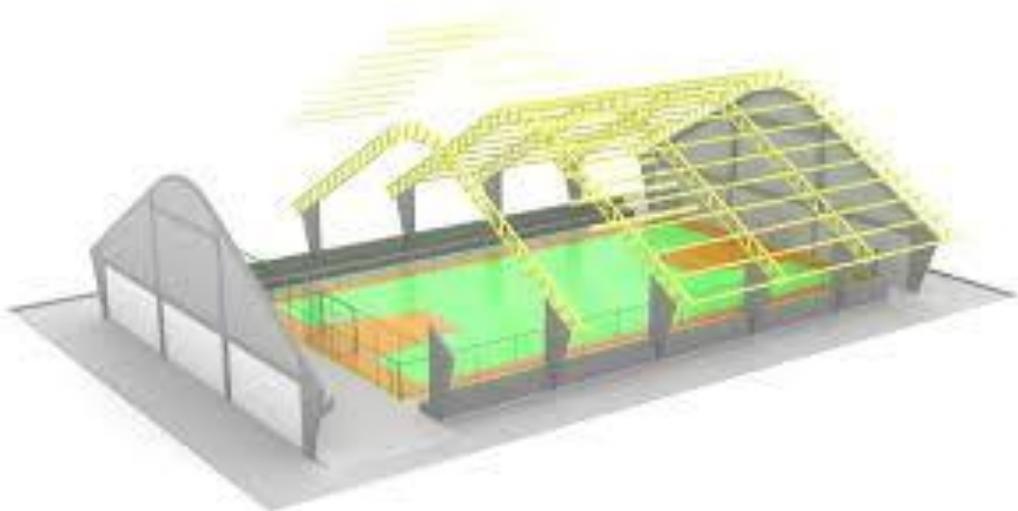

### PRÉDIO MUNICIPAL:

DISTRITO DE SERRO AZUL, ZONA RURAL, PALMARES/PE COORDENADAS: 8°35'12.0"S  
35°39'54.9"W



**CONSTRUÇÃO DE UMA QUADRA COBERTA COM VESTIÁRIO, PADRÃO FNDE, NO  
DISTRITO DE SERRO AZUL NO MUNICÍPIO DE PALMARES/PE**



**ÍNDICE**

## ÍNDICE

- 1. APRESENTAÇÃO**
- 2. MAPA DE SITUAÇÃO**
- 3. SÍNTESE DO EMPREENDIMENTO**
- 4. INFORMAÇÕES SOBRE O MUNICÍPIO**
- 5. MEMORIAL DESCRITIVO**
- 6. ESPECIFICAÇÕES TÉCNICAS**
- 7. PROJETO GRÁFICO (PLANTAS)**
- 8. ORÇAMENTO, MEMÓRIA DE CÁLCULO, COMPOSIÇÕES E CRONOGRAMA FÍSICO-FINANCEIRO**
- 9. DOCUMENTAÇÃO FOTOGRÁFICA**
- 10. ANEXOS**



**CONSTRUÇÃO DE UMA QUADRA COBERTA COM VESTIÁRIO, PADRÃO FNDE, NO  
DISTRITO DE SERRO AZUL NO MUNICÍPIO DE PALMARES/PE**



## **1. APRESENTAÇÃO**

## CONSIDERAÇÕES GERAIS

A Secretaria Executiva Municipal de Educação dos Palmares (SEMED) apresenta o projeto de **CONSTRUÇÃO DE UMA QUADRA COBERTA COM VESTIÁRIO, PADRÃO FNDE, NO DISTRITO DE SERRO AZUL NO MUNICÍPIO DE PALMARES/PE**, localizada no DISTRITO DE SERRO AZUL, ZONA RURAL - PALMARES/PE.

O Distrito de Serro Azul dispõe atualmente de um espaço que, até então, não atendia às necessidades da comunidade, apresentando-se como uma área ociosa e sem utilidade pública. Para revitalizar esse espaço, está em andamento a construção de uma academia ao ar livre, que visa promover a prática de atividades físicas e incentivar a saúde e o bem-estar da população local.

Neste terreno ao lado esquerdo dessa área, está sendo executada a obra de uma academia de cidades, com infraestrutura adequada para a prática de exercícios ao ar livre. Do lado direito, será implantada uma quadra coberta, seguindo o padrão de construção do FNDE (Fundo Nacional de Desenvolvimento da Educação), incluindo uma estrutura de cobertura em telhado metálico e vestiários padronizados para atender às demandas da escola próxima ao terreno, bem como da comunidade do Distrito de Serro Azul.

Por se tratar de um espaço aberto, a quadra será delimitada por uma mureta de alvenaria de blocos, que servirá como elemento de contenção e suporte para o gradil metálico tipo Nylofor, com altura de 2,00 metros que será executado em todo o perímetro. Essa estrutura visa garantir a segurança dos usuários, limitar o acesso não autorizado e evitar acidentes, além de proporcionar maior durabilidade e resistência às condições climáticas.

A acessibilidade à quadra será garantida por dois pontos de entrada: um para pedestres, com portões de acesso controlado, e outro para veículos, facilitando o transporte de materiais e o deslocamento de usuários. Além disso, será construído um reservatório elevado do tipo “capitel”, com capacidade de 5.000 litros, destinado ao abastecimento de água para os banheiros (WC’s) da quadra, garantindo o fornecimento contínuo e adequado às necessidades de higiene e manutenção do espaço.

Essas intervenções visam promover a integração social, incentivar a prática esportiva e melhorar a infraestrutura do Distrito de Serro, contribuindo para o desenvolvimento sustentável e a qualidade de vida da comunidade local.

A proposta do projeto é de levar ao Distrito de Serro Azul, um equipamento para práticas esportivas, onde a Escola de Ensino Fundamental carece de áreas de recreação e lazer.

O terreno previsto para implantação é localizado no Distrito de Serro Azul e pertence ao município ele fica situado próximo a escola Municipal Monsenhor Abílio Américo Galvão (EMAAG) e também estará ao lado de uma academia das cidades que se encontra em construção.

Será de responsabilidade da Prefeitura Municipal dos Palmares através da SEMED, a elaboração e conclusão do processo licitatório e a fiel execução e acompanhamento das obras.

O projeto contempla a implantação de uma quadra coberta com vestiário num modelo disponibilizado pelo FNDE até o ciclo do PAR3 no terreno localizado no Distrito de Serro Azul.

O projeto-padrão pode ser obtido diretamente do site do FNDE:

<https://www.gov.br/fnde/pt-br/acao-a-informacao/acoes-e-programas/programas/par/infraestrutura-fisica-escolar/quadra-coberta-com-vestiario>

A quadra esportiva coberta com Vestiário é Padrão do FNDE – Fundo Nacional de Desenvolvimento da Educação visa atender a demanda de espaço para práticas esportivas nas escolas municipais e estaduais. O referido projeto apresenta uma área total de 980,40 m<sup>2</sup> de cobertura. A escolha de um projeto padrão do FNDE tem duas razões, sendo a primeira delas o fato de que os projetos padronizados do Ministério da Educação são bem estudados, com uma ótima estética aliada a uma perfeita funcionalidade. A segunda razão é a economia com os custos de elaboração de um projeto novo. O projeto-padrão adotado foi o de “Revisão 2014 a 2016”, que é a versão mais recente disponibilizada pelo FNDE.

No projeto estão todos os elementos necessários para a execução dos serviços do objeto em questão, sendo apresentado em volume único, contendo o relatório de projeto, memorial descritivo, especificações, plantas, orçamento e demais peças.

O projeto contempla também serviços de destino final de esgoto com uma fossa e filtro para posteriormente ser destinado a rede de saneamento existente na rua.

A quadra terá fundações em sapatas isoladas e vigas baldrame, pilares e vigas de concreto armado, estrutura metálica em arcos e terças e telhamento com telhas onduladas de aço, além de fechamentos frontal, laterais e posterior em cobogós de concreto, que serão suportados por pilares e vigas de concreto armado. O piso será todo em concreto armado polido e com pintura epoxi, com exceção dos vestiários, que terão pisos em porcelanato.

Tal obra certamente trará grande melhoria para a qualidade de vida da população da comunidade beneficiada e localidades adjacentes, propiciando um amplo espaço para práticas esportivas e eventos em geral, constituindo, portanto, um importante equipamento público a serviço da população do Distrito de Serro Azul e de todo o Município e Palmares.



**CONSTRUÇÃO DE UMA QUADRA COBERTA COM VESTIÁRIO, PADRÃO FNDE, NO  
DISTRITO DE SERRO AZUL NO MUNICÍPIO DE PALMARES/PE**



**2. MAPA DE SITUAÇÃO**

## Localização



Localização de Palmares em Pernambuco



Localização de Palmares no Brasil

**Coordenadas:** 8° 40' 58" S; 35° 35' 31" O

**País:** Brasil

**Unidade Federativa:** Pernambuco

**Municípios Limítrofes:** Bonito (N), Joaquim Nabuco (E e NE), Xexéu (S), Catende (W) e  
Água Preta (SE)

**Distância até a capital:** 128 km

(fonte: <https://pt.wikipedia.org/wiki/Palmares>)



**CONSTRUÇÃO DE UMA QUADRA COBERTA COM VESTIÁRIO, PADRÃO FNDE, NO  
DISTRITO DE SERRO AZUL NO MUNICÍPIO DE PALMARES/PE**



**4. INFORMAÇÕES SOBRE O MUNICÍPIO**

## 4.1 INFORMAÇÕES SOBRE O MUNICÍPIO DOS PALMARES/ PE

### História

#### *Origem do nome Palmares*

Palmares é uma das divisões geobotânicas do nordeste do Brasil. Altos, densos, geralmente puros e de uma só espécie de palmeiras de natureza xerófila ou higrófila. Outros existem com mistura de três ou quatro espécies de árvores de porte alto. Dentre as palmeiras que vegetam nessa região, sobressaem-se a carnaúba (*Copernicia cerifera*), a buriti (*Mauritia vinifera*), a buritana (*Mauritia axulenta*), a bacaba (*Denocarpus distichus*) e o babaçu (*Orbignia martiana*), etc. Tais zonas se desenvolvem na Bahia, Sergipe, Alagoas, Pernambuco, Paraíba, Rio Grande do Norte, Ceará, Piauí e Maranhão.

#### *Primórdios da história palmarensis*

A região foi habitada primitivamente pelos índios potiguares e caetés.

Com a formação do Quilombo dos Palmares no interior pernambucano (naquele tempo as terras do atual estado de Alagoas pertenciam à Capitania de Pernambuco), dirigido por Zumbi, tomou impulso, fama e ganhou o nome que hoje tem batizado que foi pelos negros, que chamavam seus habitantes de palmarinos. Desde os seus primórdios, a região era conhecida como os palmares, devido a predominância de sua densa e espessa vegetação, num intrincado de mata fechada que ocupava um extenso território de 260 quilômetros de extensão por 132 quilômetros de largura, em faixa paralela à costa, onde se distribuíam cerca de 50 mil habitantes, cuja faixa territorial situava-se entre o Cabo de Santo Agostinho, em Pernambuco, e a parte norte do curso inferior do rio São Francisco, área situada onde hoje se encontra o estado de Alagoas.

De 1848 a 1873 Palmares foi denominado de Povoado dos Montes, porque as terras originalmente pertenciam à família Montes, que as recebera por sesmaria para explorar a atividade açucareira, vindo a construir uma capela, que anos mais tarde daria origem à catedral de Nossa Senhora da Conceição, padroeira local. Logo em seguida, dita propriedade passou a ser conhecida por Trombeta, devido à lenda de que um soldado teria perdido a corneta durante a passagem da tropa a cavalo pela localidade. Anos depois recebeu a denominação de Povoado do Una, em homenagem ao rio que banha a localidade e, finalmente Município dos Palmares, triunfando assim a denominação dos negros, por força da abundância de palmeiras que vicejavam na região, a exemplo do babaçu, carnaúba, pindoba, ouricuri e dendê.

Em 13 de maio de 1862 foi criada a Comarca dos Palmares por força da Lei Provincial nº 1030.

Em 1868 foi Palmares elevado à categoria de Distrito por força da Lei Provincial nº 844, de 28 de setembro.

Em 1873, por força da Lei Provincial nº 1083, de 24 de maio, foi criado o Município autônomo que tomou o nome de Município dos Palmares.

Finalmente, em 9 de junho de 1879, Palmares emancipou-se do Município da Água Preta, por força da Lei Provincial nº 1458, adquirindo, portanto, foros de cidade autônoma.

Palmares tem muita história para contar. Além de grandes intelectuais, o município possui o Theatro Apollo, o primeiro teatro que começou a funcionar no interior e o terceiro mais antigo

do Estado, além de abrigar a primeira Maçonaria de Pernambuco - Loja Maçônica Fraternidade Palmarense nº 01 - da qual saíram obreiros para fundar no Recife a Grande Loja de Pernambuco.

## **Geografia**

Localiza-se a uma latitude 08º41'00" sul e a uma longitude 35º35'30" oeste, estando a uma altitude de 125 metros. Sua população estimada em 2015 é de 62.020 habitantes.

A sede do Município dista 104 km em linha reta e 118 km pela BR-101 do Recife, a capital do Estado; 105 km de Garanhuns e 123 de Maceió, a capital do vizinho Estado de Alagoas.

Situa-se a 125 metros acima do nível do mar.

Limita-se ao norte com o Município do Bonito, a nordeste e leste com Joaquim Nabuco, ao sul com Xexéu, a sudeste com Água Preta e a oeste com Catende.

## **Vegetação e Geologia**

O Município insere-se na unidade geoambiental das Superfícies Retrabalhadas. O relevo é, em sua quase totalidade, moldado em rochas do pré-cambriano, predominantemente granito, gnaisses e xistos. A parte sedimentar é representada por argilas variegadas, arenitos e cascalhos. Predomina o latossolo vermelho-amarelo.

A topografia, predominantemente ondulada, caracteriza-se por um conjunto de morros e colinas com altitudes não superiores a 120 m e pediplanos resultantes do alargamento do vale do rio Una (Pernambuco) e seus afluentes.

Sua flora é composta por restos da vegetação primitiva da Mata Atlântica, algumas espécies arbóreas de alto valor econômico podem ser ainda encontradas testemunhando o que foi a floresta nativa. Entre outras, pode-se detectar a presença da urucuba, louro, ipê amarelo, jatobá, pau-ferro, jacarandá mimoso e rosa, maçaranduba, pau d'arco, oiticica, camaçari rosa e branco, sucupira roxa e branca, etc.

O Município dos Palmares faz parte da microrregião homogênea denominada Mata Meridional Pernambucana, contida totalmente na Bacia do Rio Una.

## **Clima**

Segundo dados do Lamepe, a temperatura mínima já registrada em Palmares foi de 14,1 °C, ocorrida no dia 28 de julho de 1923. Já a máxima foi de 38,5 °C, observada em 18 de fevereiro de 2006. O maior acumulado de chuva registrado em 24 horas foi de 235,8 mm, em 3 de maio de 2011.

O clima é o tropical, do tipo As', com máximas de 29 °C e mínimas entre 21 °C no verão, e mínimas de 19 °C e máximas entre 26 °C no inverno.

## **Turismo**

Todos os anos a Prefeitura realiza o Festival Nacional do Furró - FORROMARES, evento que simboliza um São João fora de época e sempre conta com grandes atrações do cenário

musical brasileiro durante quatro noites de festa, geralmente um final de semana entre os meses de setembro a dezembro. Há também os locais tradicionais de visitação pública, que são marcos históricos de fundação da cidade, a exemplo do casarão do Engenho Verde (1841) onde nasceu o romancista e teatrólogo Hermilo Borba Filho; o antigo Cemitério Paroquial (1861) com a capela do Bom Jesus dos Martírios; a Estação Ferroviária (1862); a casa-grande do Engenho Paul (1863); a Catedral de Nossa Senhora da Conceição (1873) padroeira local; o Clube Literário dos Palmares (1881), hoje Biblioteca Pública Municipal; a ponte de ferro sobre o rio Pirangy (1882), construída pelos engenheiros ingleses da Great Western; a Loja Maçônica Fraternidade Palmarense Nº 01 (1932) que foi a pioneira no Estado de Pernambuco, dentre outros atrativos de igual importância para os amantes da história e das tradições socioculturais interioranas.

### **Lazer**

Além da carga histórica da cidade, há também um lado mais bucólico e rural, como os atrativos naturais que oferecem e proporcionam momentos de descontração, aventura e lazer aos visitantes. O município é cercado por muitas águas, sendo ideal para quem deseja pescar, relaxar e tomar banhos de cachoeiras, bicas e corredeiras. Também quem gosta de praticar rapel, canyoning ou caminhadas ecológicas, ainda existem locais em reservas de mata atlântica ideais até para acampar; recantos esses que proporcionam um inesquecível visual paradisíaco aos visitantes e turistas que chegam para conhecer os Palmares. Outras opções são as cachoeiras do Caritó, Véu de Noiva, do Mágico e do Engenho Serra Azul velho, localizadas entre densos bambuzais e bananeiras mas com estradas em boas condições. A Véu de Noiva possui três quedas d'água, sendo a mais alta com 5 metros. A Corredeira do Oratório é formada pelas águas do rio Una. Contam os moradores que este nome foi assim "batizado" pelos antigos, porque os senhores de engenhos ou "coronéis" daquele tempo mandavam os jagunços matar seus inimigos às margens, dando-lhes permissão para uma última oração.

Na área da gastronomia, Palmares possui inúmeros estabelecimentos com excelentes pratos típicos da culinária local destacando-se a carne de sol, picanha e churrasco na brasa, além da peixada e do galetto assado em locais pitorescos como as churrascarias Bom Sabor em Japaranduba e Nordestão no bairro Newton Carneiro; os restaurantes Carne de Sol da Morena na Praça Maurity ; Picanha Grill na Nova Palmares e no centro ; Pérola Grill na Rua da Conceição; Bom Sabor na Praça Dr. Paulo Paranhos e o Comabem na Rua Cel. Austricínio, além da pizzaria Portello's , bem como as lanchonetes e bares que oferecem os melhores caldinhos e uma variedade imensa de bebidas e deliciosos petiscos.

### **Cultura**

Inicialmente como "Atenas Pernambucana" e depois como "Terra dos Poetas", o município obteve fama e reputação no cenário estadual e até brasileiro, graças à pujança com que os seus filhos tornaram-se ilustres e renomados ao longo da história, com isso ajudando a projetar a sua terra, através da história, cultura e tradição, destacando-se em áreas da maior importância cultural como a literatura, teatro, jornalismo, aviação, música, pintura, religião, política, artes plásticas, etc.

## Economia

Palmares tem como principal atividade econômica a agroindústria açucareira. Além da cana-de-açúcar, também se destacam na agricultura a produção de batata-doce, mandioca, inhame, banana, laranja e abacaxi cujo excedente é comercializado junto à Ceasa. No Município há uma grande variedade de indústrias de transformação. O comércio é um setor em expansão com estabelecimentos de pequeno, médio e grande porte, com destaque para os supermercados, 14 (catorze) shoppings centers espalhados pela cidade, frigoríficos, atacados de alimentos, lojas de materiais de construção, farmácias, autopeças, calçados e confecções, além da Usina Nortesusul (antiga Treze de Maio). Existe uma Feira da Sulanca permanente dentro do Centro Comercial Prefeito Antônio de Almeida Melo, bem como duas grandes feiras livres semanais: às sextas e sábados no Mercado Público do Centro, e aos domingos e feriados no Mercado Público do bairro Santo Antônio. Hoje 59% dos moradores locais têm atividades ligadas ao comércio ou à prestação dos mais variados serviços. Um verdadeiro polo médico especializado em saúde atualmente é encontrado em Palmares, disponibilizando à população local e das cidades circunvizinhas excelentes profissionais médicos, exames dos mais modernos e sofisticados, além de laboratórios de análises clínicas.

## Localização estratégica

Por ter uma localização altamente privilegiada, o município que também é conhecido como "A Capital da Mata Sul", é servido pela BR 101 (duplicada), além das rodovias PE-96 (Litoral), PE-103 (interliga Palmares à rodovia 232), PE-120 (que vai até Caruaru), PE-126 (liga Palmares a Garanhuns) e dista do Complexo Portuário de Suape apenas 75 km. Diuturnamente, moradores procedentes de 40 localidades pernambucanas circunvizinhas e 20 do vizinho Estado de Alagoas se deslocam até Palmares para fazerem compras, pagamentos, consultas médicas, odontológicas, exames e tratamentos em clínicas especializadas, estudar em escolas públicas, particulares ou frequentarem um dos seus cursos superiores, bem como resolvem negócios bancários nas agências Banco do Brasil, Santander, Itaú, Bradesco, Caixa Econômica ou Banco do Nordeste. Referidos visitantes têm uma participação econômica no comércio ou junto aos profissionais liberais e prestadores de serviços de cerca de 40%.

(fonte: <https://pt.wikipedia.org/wiki/Palmares>)

## **5. MEMORIAL DESCRITIVO**

## 5.1 ESTUDOS DO PROJETO

O Distrito de Serro Azul dispõe atualmente de um espaço que, até então, não atendia às necessidades da comunidade, apresentando-se como uma área ociosa e sem utilidade pública. Para revitalizar esse espaço, está em andamento a construção de uma academia ao ar livre, que visa promover a prática de atividades físicas e incentivar a saúde e o bem-estar da população local.

Neste terreno ao lado esquerdo dessa área, está sendo executada a obra de uma academia de cidades, com infraestrutura adequada para a prática de exercícios ao ar livre. Do lado direito, será implantada uma quadra coberta, seguindo o padrão de construção do FNDE (Fundo Nacional de Desenvolvimento da Educação), incluindo uma estrutura de cobertura em telhado metálico e vestiários padronizados para atender às demandas da escola próxima ao terreno, bem como da comunidade do Distrito de Serro Azul.

## 5.2 JUSTIFICATIVA TÉCNICA DO PROJETO

Tal obra certamente trará grande melhoria para a qualidade de vida da população da comunidade beneficiada e localidades adjacentes, propiciando um amplo espaço para práticas esportivas e eventos em geral, constituindo, portanto, um importante equipamento público a serviço da população do Distrito de Serro Azul e de todo o Município e Palmares.

## 5.3 MEMORIAL DESCRITIVO DAS SOLUÇÕES DO PROJETO

Descrição detalhada do objeto projetado, na forma de texto, onde são apresentadas as soluções adotadas, bem como suas justificativas para o entendimento do projeto, complementando as informações contidas nos desenhos referenciados.

Para dar condições para o início dos trabalhos estão previstas a construção de um barracão de tapume em chapa de aço galvanizado. O padrão de entrada de energia trifásico contempla poste e medidor, e será usado para a ligação da quadra depois de concluída.

A Quadra Poliesportiva terá estrutura de concreto armado na fundação (sapatas isoladas, sapatas corridas e vigas de fundação) e superestrutura (pilares e vigas). As lajes serão pré-moldadas treliçadas do tipo beta 12 . A superestrutura será com arcos e terças metálicas.

As paredes serão em tijolos cerâmicos, ½ vez, ou existentes, chapiscadas e rebocadas ou emboçadas. Todos os ambientes internos terão revestimento cerâmico 60x60cm na cor branco, conforme projeto. As fachadas frontal e laterais do vestiário terá revestimento com cerâmicas 10x10cm. As demais fachadas terão apenas reboco e pintura.

Em todos os ambientes internos, as faixas de paredes acima da cerâmica e lajes serão pintadas com tinta látex acrílica, sobre massa acrílica. As fachadas laterais e posteriores terão pintura acrílica. Portas de madeira serão envernizadas e as esquadrias de ferro serão pintadas com esmalte sintético sobre aparelhamento de zarcão.

O piso Interno do vestiário será em porcelanato 60x60cm, PEI 5 e a área da quadra terá piso em concreto armado com tela soldada, com acabamento polido. Também arquibancadas e calçadas externas serão em concreto armado.

A cobertura será com telhas de aço/alumínio 0,5mm sobre estrutura metálica em arco. Para a coleta e drenagem das águas pluviais, está prevista a instalação de calhas de chapa de aço e descidas d'água com tubos de PVC.

Todas as portas internas serão de madeira de lei (maciças). Os portões externos serão de chapa galvanizada.

Para a iluminação, estão previstas luminárias LED de sobrepor para os vestiários e refletores de LED com 200w para o salão da quadra em si.

Quanto às instalações hidrossanitárias, atenderão aos usos de ambientes do projeto, com eficiência e funcionalidade.

O local possui abastecimento de água a partir de poço artesiano da Escola ou carros pipa.

A solução de tratamento e destinação final de esgoto projetada é constituída por fossa séptica e filtro para posteriormente ser destinada a rede de saneamento existente no bairro.

Finalmente, para segurança contra incêndio, serão implantados extintores de pó químico seco, além de luminárias e emergência de LED.

Concomitantemente, no Tópico **10.0 ANEXOS**, tem-se o memorial descritivo do Projeto Padrão para Construção de Cobertura de Quadra Pequena disponibilizado pelo FNDE.

De forma complementar ao Projeto Padrão do FNDE, foi acrescentado os serviços para o piso da quadra poliesportiva.

## **6. ESPECIFICAÇÕES TÉCNICAS**

## 6.1 CONSIDERAÇÕES INICIAIS

As seguintes especificações constituem, juntamente com os projetos básicos, elementos fundamentais para o cumprimento das metas estabelecidas pela SEMED, na execução dos serviços de **CONSTRUÇÃO DE UMA QUADRA COBERTA COM VESTIÁRIO, PADRÃO FNDE, NO DISTRITO DE SERRO AZUL NO MUNICÍPIO DE PALMARES/PE**, localizada no DISTRITO DE SERRO AZUL, ZONA RURAL, PALMARES/PE

A elaboração deste trabalho teve como parâmetros as informações contidas nos diversos projetos, assim como as recomendações da Associação Brasileira de Normas Técnicas (ABNT).

Embasado tecnicamente nos documentos acima citados, este trabalho visa estabelecer metodologias construtivas, critérios de medição e normas relacionadas aos serviços previstos para a execução da obra, assegurando um padrão de qualidade satisfatório.

## 6.2 DISPOSIÇÕES PRELIMINARES

Caberá ao CONSTRUTOR todo o planejamento da execução das obras e serviços, nos seus aspectos administrativos e técnicos, devendo submetê-lo, entretanto, a aprovação prévia da fiscalização. A obra de construção será executada de acordo com os projetos e especificações fornecidos.

No caso de divergências entre os projetos e as especificações, serão adotados os seguintes critérios:

Em caso de omissão das especificações prevalecerá o disposto no projeto arquitetônico.

Em caso de discrepância entre o disposto no projeto arquitetônico e nas especificações, prevalecerão estas últimas.

Quando a omissão for do projeto arquitetônico prevalecerá o disposto nas especificações.

Os projetos complementares prevalecerão sobre o arquitetônico no caso de discrepâncias.

Em casos especiais os critérios acima estabelecidos poderão ser alterados durante a execução da obra, mediante prévio entendimento entre a CONTRATADA e a CONTRATANTE, entendimento este cujas conclusões deverão ser expressas por escrito.

As ESPECIFICAÇÕES TÉCNICAS só poderão ser modificadas, com autorização por escrito, emitida pela FISCALIZAÇÃO e concordância dos autores do projeto. Os serviços omitidos nestas ESPECIFICAÇÕES TÉCNICAS, e/ou nos projetos somente serão considerados extraordinários, quando autorizados por escrito.

A inobservância da presente ESPECIFICAÇÕES TÉCNICAS e dos projetos, implica na não aceitação parcial ou total dos serviços, devendo ao Construtor refazer as partes recusadas sem direito a indenização.

Deverão ser realizadas as demolições que porventura se fizerem necessárias e tomadas as devidas precauções no sentido de evitar danos quer a terceiros ou às partes contratuais.

Os danos resultantes de imperícia ou falta de cuidado na execução dos serviços, serão de responsabilidade única e exclusiva da CONTRATADA.

Nenhum trabalho poderá ser iniciado sem que exista na obra um Livro de Ocorrência com um mínimo de 50 (cinquenta) folhas fixas numeradas, intercaladas de pelo menos uma folha serrilhada, que se destina aos relatórios de fiscalização, anotações, modificações e qualquer tipo de solicitação tanto da FISCALIZAÇÃO como da CONTRATADA.

O uso de material similar, somente será permitido quando inexistir comprovadamente o material ou marca previstos nas especificações. Neste caso os materiais devem ser apresentados com antecedência a FISCALIZAÇÃO para a competente autorização, a qual será dada por escrito em Ofício ou no Livro de Ocorrências.

O Projeto Básico contendo Especificações Técnicas e Orçamento Quantitativo foi elaborado sob responsabilidade direta da **Secretaria Executiva Municipal de Educação dos Palmares/PE**. A CONTRATADA, ao aceitar os projetos, assumirá a única e irrecusável responsabilidade pela execução, salvo se comunicar por escrito sua inexecuibilidade parcial ou total. Nesta hipótese deverão apresentar a FISCALIZAÇÃO as modificações necessárias, as quais serão examinadas pelo Departamento de Engenharia desta Municipalidade, antes de sua execução.

### 6.3 PLANEJAMENTO DA OBRA

Trata-se de um conjunto de obras, com nível de complexidade inerente a este tipo de edificação, portanto, a CONTRATADA deve apresentar, antes do início dos serviços, um planejamento para execução da obra, caracterizando as particularidades de modo que a referida obra possa transcorrer dentro de um padrão adequado de qualidade como também obedecendo ao cronograma aprovado para execução dos serviços. A instalação da contratada na obra será por conta da contratada.

Não será necessário construir depósito e escritório nem alojamento para a obra porque a empresa contratada poderá contar com algumas áreas do prédio existente provisoriamente para este fim. Já existem no local energia elétrica, água e esgoto, dispensando a previsão e pagamento de ligações provisórias para tais serviços.

### 6.4 INSTALAÇÃO DA OBRA

A CONTRATADA se obriga a manter no escritório da obra, além do Livro de Ocorrência um conjunto de plantas de todos os projetos, orçamento e especificações técnicas, a fim de permitir uma perfeita fiscalização.

### 6.5 ESPECIFICAÇÕES TÉCNICAS

Documento técnico que detalha as características de bens, equipamentos ou insumos, tais como padrão, capacidades, dimensões e potência, bem como os requisitos de garantia de qualidade, terminologia, símbolos, ensaios e métodos de ensaio, embalagem, marcação e rotulagem.

No Tópico **10.0 ANEXOS**, tem-se as especificações técnicas detalhadas do Projeto Padrão do Módulo de Educação Infantil disponibilizado pelo FNDE.

### **ESPECIFICAÇÃO DOS SERVIÇOS ORÇADOS**

A seguir serão apresentadas as especificações técnicas para os serviços constantes na planilha orçamentária referencial.

O caráter geralista das especificações abaixo é devido ao fato de se utilizarem tabelas oficiais para a elaboração do orçamento básico da obra, de modo que cumulativamente se aplicam ao projeto em questão as disposições dos Cadernos de Encargos do SINAPI aplicáveis aos serviços oriundos dessa tabela, da mesma forma que as especificações das demais tabelas.

### **SERVIÇOS PRELIMINARES**

#### **Normas e Práticas Complementares:**

A execução de serviços de Instalações Elétricas deverá atender também às seguintes Normas e Práticas Complementares:

- Práticas de Projeto, Construção e Manutenção de Edifícios Públicos Federais;
- Normas da ABNT e do INMETRO:
  - NBR 5410 - Instalações Elétricas de Baixa Tensão – Procedimento
  - NBR 5414 - Execução de Instalações Elétricas de Alta Tensão - Procedimento
  - NBR 5419 - Proteção de Estruturas contra Descargas Elétricas Atmosféricas  
Procedimento
- Códigos, Leis, Decretos, Portarias e Normas Federais, Estaduais e Municipais, inclusive normas de concessionárias de serviços públicos;
- Instruções e Resoluções dos Órgãos do Sistema CREA-CONFEA.

### **SERVIÇOS COMPLEMENTARES**

#### **SERVIÇOS PRELIMINARES**

#### **PLACA DE OBRA**

Antes do início de qualquer trabalho deverá ser instalada a placa de obra, no padrão do municipal, nas dimensões previstas em orçamento. A placa deverá ser em chapa de aço galvanizado, adesivada ou pintada, e estruturada em madeira e/ou aço, sendo instalada em local indicado pela Prefeitura de Casinhas.

**Método construtivo:**

- Corte e montagem do painel da chapa da placa, nas dimensões indicadas no projeto, estruturada em madeira de lei tratada e pintada ou estrutura metálica.
- Pintura da chapa, ou colagem de adesivo, no padrão Municipal, com informações do da obra e dos responsáveis, a serem disponibilizadas pela Prefeitura Municipal.
- Instalação dos suportes da placa, em número mínimo de 02, com madeira de lei com seção mínima de 10x15cm, ou estrutura metálica apropriada.
- Fixação da placa no local indicado pela Prefeitura, com chumbamento no terreno com no mínimo 1,00m de profundidade, sendo apoiado com estais ou escoras, de modo que fique completamente firme e segura.

**Critério de medição:** pela área do painel da placa (m<sup>2</sup>)

**ADMINISTRAÇÃO LOCAL**

**Método construtivo:**

- A construtora deverá alocar um encarregado geral, que ficará alocado em tempo integral no canteiro de obra, durante o período de realização da obra, organizando as equipes e gerindo os trabalhos.
- Disponibilizará ainda um engenheiro pleno, com experiência na área, para administrar a obra, garantindo sua perfeita execução dentro das normas da ABNT e do Ministério do Trabalho, bem como dos projetos e especificações técnicas. O engenheiro deverá ficar à disposição da obra no mínimo 1 dia por semana.
- A comprovação desses serviços será realizada mediante a apresentação de cópia da CTPS dos empregados e/ou ficha do empregado e/ou registro no CNO da obra, ou ainda documentos adicionais que sejam requeridos pela fiscalização.

**Critério de medição:** o pagamento da administração local será realizado de modo proporcional ao desembolso financeiro dos demais serviços do contrato por período, de modo a evitar remunerar os atrasos porventura ocorrentes, de modo que não haverá aditivos para serviços de administração local sob nenhuma hipótese.

**DEMOLIÇÕES, REMOÇÕES E RETIRADAS**

Considera-se “DEMOLIÇÃO” o ato de desfazer qualquer serviço existente, cujos materiais empregados não tenham condições de reaproveitamento, resultando daí entulho, de obra, que poderá ser removido ou não, logo após a demolição, para os locais que a fiscalização autorizar.

Considera-se “RETIRADA” o ato de desfazer cuidadosamente qualquer serviço existente, tendo em vista o reaproveitamento dos materiais, os quais serão selecionados e guardados em local conveniente, constituindo propriedade do cliente a que pertença a obra.

Os serviços de “Demolição” ou “Retirada” são complementados pela “Remoção” que consiste no transporte do material até local de armazenamento na obra ou local de carga em veículo apropriado, para transporte para fora da obra.

Antes do início dos serviços, a Contratada procederá a um detalhado exame e levantamento da edificação ou estrutura a ser demolida. Deverão ser considerados aspectos importantes tais como a natureza da estrutura, os métodos utilizados na construção da edificação, as condições das construções da edificação, as condições das construções vizinhas, dentre outros.

As linhas de abastecimento de energia elétrica, água, gás, bem como as canalizações de esgoto e águas pluviais deverão ser removidas ou protegidas, respeitando as normas e determinações das empresas concessionárias de serviços públicos.

A Contratada deverá fornecer, para aprovação da Fiscalização, um programa detalhado, descrevendo as diversas fases da demolição previstas no projeto e estabelecendo os procedimentos a serem adotados na remoção de materiais reaproveitáveis.

Os tapumes e outros meios de proteção e segurança serão executados conforme o projeto e as recomendações da Norma NBR 5682.

Os materiais provenientes da demolição, reaproveitáveis ou não, serão convenientemente removidos para os locais indicados pela Fiscalização.

A Contratada será responsável pela limpeza da área, ao término dos serviços.

**Critério de medição:** Tanto as demolições ou retiradas de serviços, bem como as remoções, serão medidas de acordo com as unidades constantes em Planilha Orçamentária.

#### **Normas e práticas complementares:**

A execução de serviços de Demolição deverá atender também às seguintes Normas e Práticas Complementares:

- Práticas de Projeto, Construção e Manutenção de Edifícios Públicos Federais;
- Normas da ABNT e INMETRO:
  - NBR 5682 - Contratação, Execução e Supervisão de Demolições – Procedimento NB-18 - Obras de construção, demolição e reparos
- Códigos, Leis, Decretos, Portarias e Normas Federais, Estaduais e Municipais, inclusive normas de concessionárias de serviços públicos;
- Instruções e Resoluções dos Órgãos do Sistema CREA/CONFEA.

### **TRABALHOS EM TERRA**

#### **ESCAVAÇÃO MANUAL**

##### **Método construtivo:**

- Execução dos gabaritos para locação, delimitando as áreas a escavar.
- Escavar as valas utilizando picareta (“chibanca”) e/ou enxada, nas dimensões projetadas.
- Remover o material escavado do interior da vala para sua lateral, visando sua posterior remoção para o local de bota-fora previsto em projeto.
- Manter a superfície do fundo da vala o mais regular possível, para evitar alterações significativas nas fundações.
- As áreas onde estiverem sendo executados serviços de escavação deverão estar devidamente protegidas e sinalizadas ao tráfego de veículos e pedestres.

- Quando necessário, os locais escavados deverão ser isolados, escorados e esgotados por processo que assegure proteção adequada.
- Ao se atingir a cota de projeto, o fundo da escavação será regularizado e limpo, para receber a fundação.

**Critério de medição:** pelo volume geométrico de escavação executada (m<sup>3</sup>)

### **REATERRO DE VALA COM COMPACTAÇÃO MANUAL**

#### **Método construtivo:**

- No serviço de reaterro, será utilizado o próprio material das escavações.
- O reaterro será executado com o máximo de cuidado, a fim de garantir a proteção das fundações implantadas.
- O reaterro somente será iniciado após a cura dos concretos e argamassas das fundações, quando autorizado pela Fiscalização.
- De maneira geral, o reaterro será executado em camadas consecutivas, convenientemente apiloadas, com auxílio de soquete manual ou mecanicamente, em espessura máxima de 0,20m.
- Deverá haver razoável controle da umidade do material empregado no reaterro e da energia de compactação empregada, visando obter uma compactação satisfatória.

**Critério de medição:** pelo volume geométrico de reaterro executado (m<sup>3</sup>)

### **ATERRO MANUAL COM COMPACTAÇÃO**

#### **Método construtivo:**

- O aterro deverá ser realizado com material argilo-arenoso proveniente de empréstimo, com umedecimento e compactação utilizando-se “sapinho”, sendo importante conferir o nivelamento do terreno visando obter uma superfície uniforme.
- Deve-se iniciar o aterro sempre no ponto mais baixo, em camadas horizontais superpostas com espessura máxima de 0,20m.
- Também deve-se prever o caimento lateral ou longitudinal para rápido escoamento das águas pluviais, evitando-se o seu acúmulo em qualquer ponto.
- Para todos os trabalhos, deve-se observar a umidade de compactação do solo.

**Critério de medição:** pelo volume geométrico de aterro (m<sup>3</sup>)

### **FUNDAÇÕES/ ESTRUTURAS**

#### **LASTRO DE CONCRETO MAGRO**

#### **Método construtivo:**

- O lastro de concreto é empregado para preparo e impermeabilização da superfície de solo que receberá os elementos de fundação.
- A fabricação e utilização do concreto deve seguir as definições estabelecidas na NBR 12655.

- Após a conclusão das escavações, o fundo da vala deverá ser regularizado e umedecido, para recebimento do lastro de concreto.
- O lastro de concreto deverá ser lançado e espalhado em toda a extensão das valas, sendo em seguida adensado e compactado, devendo ao final apresentar uma superfície regular e uniforme, onde serão assentados os elementos de fundação.

**Critério de medição:** pelo volume geométrico de lastro de concreto executado ( $m^3$ )

### **ALVENARIA DE EMBASAMENTO**

#### **Método construtivo:**

- Todas as alvenarias deverão ser executadas com tijolos de fabricação mecânica de 1ª qualidade, ou seja, não poderão apresentar trincaduras ou outros defeitos que possam comprometer sua resistência e durabilidade, e obedecerão às normas NBR 7170 e NBR 7171.
- As alvenarias serão executadas sobre a camada de concreto magro, na altura especificada em projeto.
- Antes do início da execução da alvenaria, deverão ser marcados, por meio de cordões ou fios de arame esticados, os alinhamentos dos painéis, e por meio de fios de prumo, todas as saliências.
- Qualquer desaprumo ou falta de alinhamento entre as diversas fiadas de tijolos, será o bastante para a fiscalização poder determinar sua total ou parcial demolição sem nenhum ônus para a Contratante.
- As argamassas de assentamento serão de cimento cal e areia no traço 1:2:8 em volume, sendo permitida a mistura manual, mas desejável preferencialmente mecânica em betoneira.
- Os tijolos deverão ser molhados antes do assentamento, evitando-se a absorção de água das argamassas aplicadas.
- Os tijolos deverão ser assentados em fiadas horizontais, sobre camada de argamassa de 1 a 1,5 cm de espessura com juntas alternadas de modo a se obter boa amarração, evitando-se com rigor coincidências de juntas verticais em camadas consecutivas. Todas as juntas horizontais e verticais serão preenchidas com argamassa.
- As diversas fiadas deverão ficar perfeitamente alinhadas e niveladas, apresentando, os trechos de paredes perfeitas condições de verticalidade.

**Critério de medição:** pela área de alvenaria executada ( $m^2$ ).

### **CONCRETO ARMADO**

#### **Método construtivo:**

- Todos os materiais constituintes do concreto deverão atender as exigências da Norma Brasileira NBR 6118/2007 e outras normas correlatas.
- Os traços de concreto devem ser determinados através de dosagem experimental, de acordo com as normas da ABNT, em função da resistência característica à compressão ( $f_{ck}$ ) estabelecida pelo calculista e da trabalhabilidade requerida.
- A dosagem não experimental somente será permitida a critério da FISCALIZAÇÃO, desde que atenda as seguintes exigências:
  - a) Consumo de cimento por  $m^3$  de concreto não inferior a 350 Kg;

- b) A proporção de agregado miúdo no volume total de agregados deve estar 30% e 50%;
- c) A quantidade de água será a mínima compatível com a trabalhabilidade necessária.
- A fixação do fator água-cimento deverá atender, além da resistência de dosagem, também ao aspecto da durabilidade das peças em função da agressividade do meio de exposição.
  - A medição do volume de concreto aplicado será de acordo com as dimensões do projeto, salvo exceção, mediante acordo prévio com a FISCALIZAÇÃO, para o caso de concretagem de regularização junto a rochas, em que será permitido a medição por betonadas.
  - O enchimento das forma deverá ser acompanhado de adensamento mecânico. Em concreto não estrutural, e a critério exclusivo da FISCALIZAÇÃO, poderá ser permitido o adensamento manual.
  - A concretagem somente pode ser feita após a autorização prévia da FISCALIZAÇÃO, que procederá as devidas verificações das formas, escoramentos e armaduras, devendo os trabalhos de concretagem obedecer a um plano previamente estabelecido com a FISCALIZAÇÃO.
  - A critério da FISCALIZAÇÃO, não será permitida a concretagem durante a noite ou sob fortes chuvas.
  - Antes da concretagem, as posições e vedação dos eletrodutos e caixas, das tubulações e peças de água e esgoto, bem como de outros elementos, serão verificados pelos instaladores e pela FISCALIZAÇÃO a fim de evitar defeitos de execução nessas partes a serem envolvidas pelo concreto.
  - Antes da concretagem deverá ser estocado no canteiro de serviço, o cimento (devidamente abrigado) e os agregados necessários à mesma, assim como se encontrar na obra o equipamento mínimo exigido pela FISCALIZAÇÃO, bem como esgotadas as cavas de fundação.
  - A fim de evitar a ligação de muros ou pilares a construir, com outros já existentes, se for o caso, a superfície de contato deverá ser recoberta com papel isopor, reboco fresco de cal e areia ou pintura de cal.
  - Os caminhos e plataformas de serviços para a concretagem não deverão se apoiar nas armaduras, a fim de evitar a deformação e deslocamento das mesmas.
  - A fim de permitir a amarração da estrutura com alvenaria de fechamento, deverão ser colocados vergalhões com espaçamento de 50 cm e salientes, no mínimo, 30 cm da face da estrutura.
  - A mistura do concreto será feita em betoneiras com capacidade mínima para produzir um “traço” correspondente a 01(um) saco de cimento. Não será permitido a utilização de frações de 01(um) saco de cimento. O tempo de mistura deverá ser aquele suficiente para a obtenção de um concreto homogêneo.
  - Quando, em casos especiais, a FISCALIZAÇÃO autorizar o amassamento manual do concreto, este será feito sobre plataforma impermeável. Inicialmente serão misturados a seco, a areia e o cimento, até adquirirem uma coloração uniforme. A mistura areia-cimento será espalhada na plataforma, sendo sobre ela distribuída a brita. A seguir adiciona-se a água necessária, procedendo ao revolvimento dos materiais até obter uma massa de aspecto homogêneo. Não será permitido amassar manualmente, de cada vez, um volume de concreto superior ao correspondente a 100 Kg (cem quilogramas) de cimento.
  - Em qualquer caso, o volume de concreto amassado destinar-se-á a emprego imediato e será lançado ainda fresco, antes de iniciar a pega. Não será permitido o emprego de concreto remisturado e nem a sua mistura com concreto fresco. Entre o preparo de mistura e o seu lançamento na forma, o intervalo de tempo máximo admitido é de 30 (trinta) minutos, sendo vedado o emprego de concreto que apresente vestígios de pega ou endurecimento.

- A FISCALIZAÇÃO deverá rejeitar para o uso na obra, o concreto já preparado, que a seu critério não se enquadre nestas Especificações, não sendo permitida adições de água, ou agregado seco e remistura, para corrigir a umidade ou a consistência do concreto.

Não será permitida a remoção do concreto de uma lugar para outro no interior das formas. O lançamento do concreto deverá ser feito em trechos de camadas horizontais, convenientemente distribuídas. Durante essa operação deverá ser observado o modo como se comporta o escoramento, a fim de, se preciso, serem tomadas a tempo as necessárias providências para impedir deformações ou deslocamentos.

- A altura máxima permitida para o lançamento do concreto será de 2,00 m. Para o caso de peças com mais de 2,00 m de altura, deverá se lançar mão do uso de janelas laterais nas formas.

- Para lançamento do concreto a altura superior a 2,00 m, será tolerado, a critério da FISCALIZAÇÃO, o uso de calhas, revestidas internamente com zinco, com inclinação variando entre 15º e 30º e comprimento máximo de 5,00 m.

- Para os lançamentos que devem ser feitos abaixo do nível das águas serão tomadas as precauções necessárias para o esgotamento do local em que se lança o concreto, evitando-se que o concreto fresco seja por elas lavado.

- O enchimento das formas deverá ser acompanhado de adensamento mecânico. Em obras de pequeno porte, a critério exclusivo da FISCALIZAÇÃO, poderá ser permitido o adensamento manual.

- No adensamento mecânico, serão empregados vibradores que evitem engaiolamento do agregado graúdo e falhas ou vazios nas peças (“ninhos de concretagem”).

- O adensamento deverá ser executado de tal maneira que não altere a posição da ferragem e o concreto envolva a armadura, atingindo todos os recantos da forma.

- Os vibradores deverão ser aplicados num ponto, até se formar uma ligeira camada de argamassa na superfície do concreto e a cessação quase completa do desprendimento de bolhas de ar. Quando se utilizam vibradores de imersão, a espessura da camada não deve ser superior a  $\frac{3}{4}$  do comprimento da agulha. No adensamento manual as camadas não devem exceder 20 cm.

- Deverão ser evitadas, ao máximo, interrupções na concretagem em elementos intimamente interligados, a fim de diminuir os pontos fracos das estruturas; quando tais interrupções se tornarem inevitáveis, as juntas deverão ser bastantes irregulares, e as superfícies serão aplicadas, lavadas e cobertas com uma camada de argamassa do próprio traço de concreto antes de recomeçar a concretagem. Sempre que possível deve-se fazer coincidir as juntas de concretagem com as juntas projetadas, ou procurar localizá-las nos pontos de esforços mínimos.

- A critério da FISCALIZAÇÃO, em peças de maior responsabilidade, cuja concretagem se dará após 24 horas da paralisação da mesma, deverá ser dado tratamento especial a essa junta, com o emprego de barras de transmissão em aço ou adesivo estrutural a base de resina epóxica.

- As bases das colunas, quando se vai continuar a concretagem, a superfície deverá ser limpa com escova de aço, aplicando-se posteriormente uma camada de 10 cm de espessura com a mesma argamassa do traço de concreto utilizado, dando-se depois seqüência à concretagem.

- As juntas de retratação deverão ser executadas onde indicadas nos desenhos e de acordo com indicações específicas para o caso.

- As superfícies de concreto expostas a condições que acarretarem prematuro deverão ser protegidas, de modo a se conservarem úmidas durante pelo menos 7 dias contados do dia da concretagem.

- Na cura do concreto, serão utilizados os processos usuais como aspersão d'água, sacos de aniagem, camadas de areia (constantemente umedecidas), agentes químicos de cura.
- Após o descimbramento, as falhas de concretagem porventura existentes deverão ser aplicadas a ponteiro e recobertas com argamassa de cimento e areia no traço 1:2 em volume, devendo ser tomados cuidados especiais a fim de recobrir todo e qualquer ferro que tenha ficado aparente.
- Quando houver dúvidas sobre a resistência de uma ou mais partes da estrutura poderá a FISCALIZAÇÃO exigir, com ônus para o EMPREITEIRO:
  - a) Verificação da resistência do concreto pelo esclerômetro ou instrumento similar;
  - b) Extração de corpo de prova e respectivos ensaios a ruptura;
  - c) Coleta de amostra e recomposição do traço do concreto;
  - d) Provas de Carga com programa determinado pela FISCALIZAÇÃO em cada caso particular, tendo em vista as dúvidas que se queiram dirimir, devendo essas provas ser feitas, no mínimo, 45 (quarenta e cinco) dias após o endurecimento do concreto.
- Todos os custos com a concretagem, cura e descimbramento deverão estar incluídos no preço do concreto.

**Critério de medição:** pelo volume geométrico das peças estruturais (m<sup>3</sup>)

### **ESTRUTURA METÁLICA DE COBERTURA EM ARCO**

A cobertura da quadra terá estrutura metálica, incluindo arcos, terças, espaçadores e tirantes, conforme demonstrado em projeto e na memória de cálculo.

#### **Método construtivo:**

- Executar com alta qualidade os cortes, dobras e soldas.
- Observar as normas de trabalho em altura.
- O item já inclui as perdas de aço incorporadas (transpasses de emendas e/ou descartes de sobras não aproveitáveis).
- O item inclui o aparelhamento da estrutura com óxido de ferro (zarcão).

**Critério de medição:** pelo peso de aço empregado (kg)

### **PAREDES E REVESTIMENTOS**

#### **ALVENARIA DE VEDAÇÃO DE BLOCOS CERÂMICOS ½ VEZ**

#### **Método construtivo:**

- Todas as alvenarias deverão ser executados com tijolos de fabricação mecânica de 1ª qualidade, ou seja, não poderão apresentar trincaduras ou outros defeitos que possam comprometer sua resistência e durabilidade, e obedecerão as normas NBR 7170 e NBR 7171.
- As paredes a serem construídas em alvenaria de tijolos cerâmicos serão indicadas no projeto arquitetônico, devendo ser executadas de acordo com as dimensões do projeto.
- Antes do início da execução da alvenaria, deverão ser marcados, por meio de cordões ou fios de arame esticados sobre cavaletes, os alinhamentos das paredes, e por meio de fios de prumo, todas as saliências, vãos de portas, janelas, etc.

- Qualquer desalinhamento ou falta de alinhamento entre as diversas fiadas de tijolos, será o bastante para a FISCALIZAÇÃO poder determinar sua total ou parcial demolição sem nenhum ônus para a CONTRATANTE.
- Em todos os encontros de paredes deverão ser feitas amarrações de alvenaria.
- As argamassas de assentamento serão de cimento cal e areia no traço mínimo de 1:2:8 em volume.
- Os tijolos deverão ser umedecidos antes do assentamento, evitando-se a absorção de água das argamassas aplicadas.
- Os tijolos deverão ser assentados em fiadas horizontais, sobre camada de argamassa de 1 a 1,5 cm de espessura com juntas alternadas de modo a se obter boa amarração, evitando-se com rigor coincidências de juntas verticais em camadas consecutivas. Todas as juntas horizontais e verticais serão preenchidas com argamassa.
- Os cantos das paredes deverão ser feitos com tijolos inteiros, assentados, alternadamente, no sentido de uma e outra parede.
- As diversas fiadas deverão ficar perfeitamente alinhadas e niveladas, apresentando, os trechos de paredes perfeitas condições de verticalidade.
- Todas as alvenarias deverão ser convenientemente amarradas aos pilares e vigas por meio de telas fixadas com pistola a cada duas fiadas.
- As paredes que repousam sobre vigas contínuas deverão ser levantadas simultaneamente, não sendo permitidas diferenças superiores a 1,00 m entre as alturas levantadas em vãos contínuos.
- No enchimento dos vãos, nas estruturas em concreto armado, a execução de alvenaria nas paredes, em cada andar, será suspensa a uma distância de 20 cm da face inferior de vigas ou lajes. O fechamento das paredes será feito em tijolos maciços inclinados e bem apertados. Esse fechamento somente poderá ser feito após 3 dias de execução da referida parede.
- Sobre os vãos das esquadrias, deverão ser dispostas vigas ou vergas de concreto armado, excedendo as larguras dos respectivos vãos com um mínimo de 0,40m, sendo 0,20m para cada apoio.
- Deverão ser descontados das alvenarias executadas todos os vãos de porta, janela e cobogós que façam parte do plano da mesma, inclusive peças estruturais (pilares, vigas, sapatas corridas e isoladas).

**Critério de medição:** por área efetiva (m<sup>2</sup>), deduzindo-se todas as aberturas.

### **CHAPISCO**

#### **Método construtivo:**

- Todas as superfícies de concreto, alvenaria de tijolos e pré-moldados, antes de qualquer revestimento, receberão um chapisco constituído de argamassa de cimento e areia ao traço volumétrico de 1:3, lançado a colher, com força suficiente a permitir uma perfeita aderência ao substrato em camada homogênea áspera, e de modo a recobrir toda a superfície a ser revestida.
- O chapisco só deverá ser aplicado após a completa pega de argamassa das alvenarias e do embutimento das canalizações de água, esgoto, eletricidade e telefone.
- As paredes voltadas ao vento, deverão ser chapiscadas, externamente, com argamassa de cimento e areia ao traço 1:3 em volume.

**Critério de medição:** por área efetiva (m<sup>2</sup>), deduzindo-se todas as aberturas.

### **EMBOÇO E MASSA ÚNICA E=2CM**

#### **Método construtivo:**

- O emboço será aplicado sobre a superfície a revestir (previamente chapiscada) como preparo para recebimento de revestimento cerâmico.
- Já a massa única (reboco) é aplicada sobre o chapisco, já sendo a camada final para recebimento de pintura.
- Tanto o emboço quando a massa única devem obedecer a NBR 7200.
- Será efetuado esse tipo de revestimento nas partes indicadas no Projeto Arquitetônico.
- As argamassas a serem empregadas serão as seguintes: a) Emboço: cimento, cal e areia no traço 1:2:8 em volume, sendo uma de cimento, duas de cal e oito de areia, com 2cm de espessura; b) Massa única (reboco): cimento, cal e areia no traço 1:2:8 em volume, sendo uma de cimento, duas de cal e oito de areia, com 2cm de espessura.
- Os emboços/rebocos só serão aplicados depois de completada a pega e o endurecimento das argamassas de alvenaria e do chapisco de aderência, devendo as superfícies serem previamente molhadas.
- Os marcos, aduelas e todas as tubulações que forem embutidas já deverão estar instalados antes da colocação do emboço, o qual deverá ter uma espessura mínima de 2,0 cm.
- Após a aplicação da massa, que poderá ser feita mecanicamente ou a colher, a superfície será regularizada com régua de alumínio e acabada com desempenadeira.
- Os emboços serão comprimidos fortemente contra as superfícies, ficando com paramentos ásperos ou entrecortados por sulcos, a fim de dar aderência para a aplicação do revestimento cerâmico.
- Os rebocos (massa única) só serão aplicados após completa pega e endurecimento da alvenaria e chapisco, e assentamento de peitoris e marcos, e antes da colocação de alizares e rodapés.
- As superfícies a rebocar deverão ser umedecidas antes do lançamento do reboco, que deverá ser regularizado à régua de alumínio e acabado com desempenadeira. A espessura dos rebocos deverá ser de pelo menos 2,00cm.
- Deverão ser feitas arestas arredondadas até uma altura de 1,50m de piso, ficando o restante em quina viva.
- Quando da confecção das arestas deverá ser polvilhado cimento, com vista a aumentar a resistência das mesmas.
- As superfícies revestidas, dadas como prontas, deverão apresentar paramentos planos, apurados, lisos, alinhados, nivelados, desempenados e reproduzindo as formas determinadas no Projeto; arestas e cantos perfeitamente alinhados e em concordâncias perfeitas e serem isentas de rachaduras, falhas, depressões e quaisquer outros defeitos, ou deformações, não sendo aceitas ondulações, depressões ou saliências superiores a 1 milímetro.

**Critério de medição:** por área efetiva (m<sup>2</sup>), deduzindo-se todas as aberturas.

### **PISOS**

### **LONA PLÁSTICA PARA IMPERMEABILIZAÇÃO**

Antes do lançamento dos pisos de concreto será implantada a lona plástica, para impermeabilização e garantia de cura adequada do concreto, impedindo a perda de água de amassamento.

**Método construtivo:**

- Sobre o subleito devidamente nivelado e regularizado, montam-se as fôrmas e em seguida coloca-se a lona plástica.
- A lona terá espessura mínima de 150micras, devendo possuir recobrimento mínimos de 20cm nas emendas.
- Deverá ser tomado o cuidado de manter a lona esticada, e sem furos.

**Critério de medição:** pela área de piso (m<sup>2</sup>), incluído na composição do piso

**PISO/CALÇADA EM CONCRETO E=8CM COM ARMAÇÃO Q-196**

Os pisos serão de concreto com 8cm de espessura em concreto  $\geq 20\text{MPa}$ , com juntas serradas e com armação em tela soldada Q-196, com acabamento polido.

**Método construtivo:**

- Fabricar o concreto, Fck mínimo de 20MPa, traço mínimo 1 : 2,7 : 3 (cimento : areia média : brita 1) - preparo mecânico com betoneira 400 L, ou preferencialmente usinado;
- A tela será soldada nervurada, aço CA-60, Q-196, (3,11 kg/m<sup>2</sup>), diâmetro do fio = 5,0 mm, largura = 2,45 m, espaçamento da malha = 10 x 10 cm;
- Sobre a camada granular devidamente nivelada e regularizada, montam-se as fôrmas que servem para conter e dar forma ao concreto a ser lançado;
- Coloca-se a tela de armadura, com os respectivos espaçadores;
- Umidifica-se o terreno, para evitar perda de água do emassamento;
- Realiza-se o lançamento, espalhamento, sarrafeamento e desempeno do concreto;
- Realiza-se o polimento do concreto, com acabamento não vitrificado (poroso).
- Por último, são feitas as juntas de dilatação, serradas no concreto ainda verde.

**Critério de medição:** pela área de piso (m<sup>2</sup>)

**COBERTAS**

**TELHAMENTO COM TELHA METÁLICA**

A quadra será recoberta com telhas metálicas onduladas.

**Método construtivo:**

- Na execução dos serviços os trabalhadores deverão estar munidos dos EPI's necessários, sendo que os cintos de segurança trava-quedas deverão estar acoplados, através de cordas, a terças ou ganchos vinculados à estrutura;
- Os montadores deverão caminhar sobre tábuas apoiadas sobre as terças, sendo as tábuas providas de dispositivos que impeçam seu escorregamento;

- Antes do início dos serviços de colocação das telhas devem ser conferidas as disposições de tesouras, meia-tesouras, terças, elementos de contraventamento e outros. Deve ainda ser verificado o distanciamento entre terças, de forma a se atender ao recobrimento transversal especificado no projeto e/ou ao recobrimento mínimo estabelecido pelo fabricante das telhas;
- A colocação deve ser feita por fiadas, com as telhas sempre alinhadas na horizontal (fiadas) e na vertical (faixas). A montagem deve ser iniciada do beiral para a cumeeira, sendo as águas opostas montadas simultaneamente no sentido contrário ao vento predominante (telhas a barlavento recobrem telhas a sotavento);
- Fixar as telhas em quatro pontos alinhados, sempre na onda alta da telha, utilizando gancho em ferro galvanizado  $\varnothing 1/4"$  ou haste de alumínio  $\varnothing 5/16"$ ;
- Na fixação não deve ser dado aperto excessivo, que venha a amassar a telha metálica;
- As peças cumeeira devem ser montadas no sentido contrário aos ventos dominantes no local da obra, ou seja, peças a barlavento recobrem peças a sotavento.

**Critério de medição:** pela área de coberta, em arco ( $m^2$ )

### **CALHA DE AÇO**

Serão implantadas novas calhas no padrão municipal (seção reforçada), dobradas em bancada, com pintura em esmalte sintético.

Método construtivo:

- Calha quadrada de chapa de aço galvanizada num 24, corte 50 cm;
- Pregos polido com cabeça, bitola 18x27;
- Rebite de alumínio vazado, de repuxo, bitola 3,2 x 8 mm;
- Solda estanho 50/50;
- Selante elástico monocomponente a base de poliuretano para juntas diversas, embalagem de 310ml;
- Na execução dos serviços os trabalhadores deverão estar munidos dos EPI's necessários, sendo que os cintos de segurança trava-quebras deverão estar acoplados, através de cordas, a terças ou ganchos vinculados à estrutura (nunca às ripas, que poderão romper ou soltar com certa facilidade);
- Os montadores deverão caminhar sobre tábuas apoiadas sobre as terças ou caibros, sendo as tábuas providas de dispositivos que impeçam seu escorregamento;
- Observar o fiel cumprimento do projeto da cobertura, atendendo a seção transversal especificada para as calhas e o caimento mínimo de 0,5 % no sentido dos tubos coletores;
- Promover a união das peças em aço galvanizado mediante fixação com rebites de repuxo e soldagem com filete contínuo, após conveniente limpeza / aplicação de fluxo nas chapas a serem unidas;
- Fixar as peças na estrutura de madeira do telhado por meio de pregos de aço inox regularmente espaçados, rejuntando a cabeça dos pregos com selante a base de poliuretano;

**Critério de medição:** pela extensão de calhas instaladas (m)

### **INSTALAÇÃO DE TUBOS DE PVC ÁGUA PLUVIAL DN 100MM / 150MM**

As calhas instaladas na cobertura desaguarão em descidas d'água de PVC com DN 150mm, que conduzirão as águas pluviais até a rua frontal.

**Método construtivo:**

- As descidas d'água da cobertura serão realizadas com condutores em PVC para água pluvial série reforçada ("Série R"), com diâmetro de 150mm.
- As tubulações aparentes serão sempre fixadas nas alvenarias ou estrutura por meio de braçadeiras ou suportes, conforme os detalhes de projeto. Todas as linhas verticais deverão estar no prumo e as horizontais correrão paralelas às paredes dos prédios, devendo estar alinhadas e com as inclinações mínimas indicadas no projeto.
- As tubulações serão contínuas entre as conexões, sendo os desvios de elementos estruturais e de outras instalações executadas por conexões. Na medida do possível, deverão ser evitadas tubulações sobre equipamentos elétricos. As travessias de tubos em paredes deverão ser feitas, de preferência, perpendicularmente a elas.
- Antes da liberação dos serviços, serão executados testes visando detectar eventuais vazamentos.

**Critério de medição:** pelo comprimento das tubulações instaladas (m);

**CAIXA DE INSPEÇÃO EM ALVENARIA**

As caixas de inspeção pluviais e de esgoto serão em alvenaria de tijolos maciços, com dimensões internas (úteis) de 30x30x30cm.

**Método construtivo:**

- A fundação das caixas de inspeção será em base de concreto simples com 10cm de espessura, executada sobre lastro de concreto magro executado logo após a escavação da vala.
- As caixas de inspeção serão executadas em alvenaria de tijolo maciço.
- Após a elevação das alvenarias e devida cura, será procedido o reaterro das valas no entorno da mesma, devidamente apiloado.
- As caixas de inspeção terão as paredes internas e o fundo revestidos com barra lisa (cimento e areia, traço 1:4) com 2,0cm de espessura.
- Durante o revestimento do fundo, deve-se criar calha redonda nos canais de escoamento das águas pluviais ou esgotos, com inclinações apropriadas.
- As tampas das caixas serão placas pré-moldadas de concreto, com armação em malha de aço CA50 de 6.3mm a cada 5cm, com 10cm de espessura, devendo ser fabricadas à parte e instaladas somente quando as caixas estiverem concluídas.
- As tampas deverão ser dotadas de dispositivos que permitam sua remoção no caso de eventuais manutenções.

**Critério de medição:** pela quantidade de caixas executadas (un)

**ESQUADRIAS**

**PORTÃO DE FERRO**

Os portões novos serão de ferro.

**Método construtivo:**

- As portões serão em cha de aço grossa até 1,50m de altura e tubos retangulares acima disso, conforme detalhe arquitetônico.
- As grades deverão ser fabricadas com cortes perfeitos e soldas de qualidade.
- As grades serão aparelhadas com zarcão (1 demão) e receberão duas demãos de pintura de acabamento em esmalte sintético.

**Critério de medição:** pela área de portões instalados (m<sup>2</sup>)

**TELA DE ARAME GALVANIZADO REVESTIDO EM PVC**

As telas dos alambrados serão substituídas por novas telas.

**Método construtivo:**

- Tela de arame galvanizada revestida em PVC, quadrangular / losangular, fio 2,77 mm (12 bwg), bitola do fio = 3,8 mm, malha 7,5 x 7,5 cm ou 5 x 5 cm, h = 2 m;
- Amarração na estrutura de suporte com fios de mesmo tipo.

**Critério de medição:** pela área dos painéis de alambrados (m<sup>2</sup>)

**PINTURAS**

**APLICAÇÃO DE SELADOR**

Todas as paredes, pilares, vigas e cobogós, receberão uma demão de selador acrílico.

**Método construtivo:**

- As tintas deverão atender às disposições da norma NBR 15382. Os serviços de pintura deverão atender às disposições da NBR 13245.
- Sobre a superfície preparada (reboco novo), se fará a aplicação de selador, devendo o mesmo ser diluído na proporção indicada pelo fabricante.
- Será empregado selador acrílico para paredes externas nas áreas externas (fachadas) e selador látex PVA nas áreas internas.
- Antes da aplicação do selador, as paredes deverão estar limpas e secas, e com a argamassa do revestimento devidamente curada.
- O pó deverá ser eliminado, através de aspiradores ou espanando-se a superfície. Manchas de gordura serão eliminadas com uma solução de detergente e água, na proporção 1:1. A superfície deverá ser enxaguada e seca. O mofo será eliminado lavando-se a superfície com uma solução de água sanitária e água, na proporção de 1:1. A superfície deverá ser enxaguada e seca.
- A aplicação do selador poderá ser feita com pincéis ou rolos, com uma demão farta, uniformemente distribuída, que constituirá a superfície de recebimento do emassamento acrílico ou pintura, conforme o caso.

**Critério de medição:** pela área de efetiva de pintura, deduzindo-se vãos (m<sup>2</sup>)

### **PINTURA ACRÍLICA**

Todas as paredes, pilares, vigas e cobogós, receberão duas demãos de tinta acrílica.

#### **Método construtivo:**

- As tintas deverão atender às disposições da norma NBR 15382. Os serviços de pintura deverão atender às disposições da NBR 13245.
- Antes da aplicação da pintura, as paredes deverão estar limpas e secas.
- O pó deverá ser eliminado, através de aspiradores ou espanando-se a superfície. Manchas de gordura serão eliminadas com uma solução de detergente e água, na proporção 1:1. A superfície deverá ser enxaguada e seca. O mofo será eliminado lavando-se a superfície com uma solução de água sanitária e água, na proporção de 1:1. A superfície deverá ser enxaguada e seca.
- As pinturas serão executadas com acabamento impecável de acordo com o tipo e cor indicados no projeto ou nos casos omissos, conforme indicação da fiscalização.
- As pintura das paredes internas e externas serão com tinta acrílica premium, em duas demãos.
- As pinturas internas dos tetos serão com tinta látex PVA, em duas demãos.
- Cada demão de tinta só poderá ser aplicada quando a precedente estiver completamente seca, observando-se um intervalo mínimo de 24 horas entre demãos sucessivas, salvo especificação em contrário.
- Igual cuidado haverá entre as demãos de tinta e de massa, observando-se um intervalo mínimo de 48 horas, após cada demão de massa, salvo especificação em contrário.
- A pintura de paredes poderá ser aplicada com brochas ou rolos, devendo ser feita verticalmente, da parte superior para a inferior, sendo uniformemente distribuída em toda a superfície a ser pintada.
- Deverão ser evitados escorrimentos ou respingos de tinta nas superfícies não destinadas a pintura. Quando aconselhável, deverão protegidos com papel, fita celulose ou materiais equivalentes. Os respingos que não puderem ser evitados, deverão ser removidos com solvente adequado enquanto a tinta estiver fresca.

**Critério de medição:** pela área de efetiva de pintura, deduzindo-se vãos (m<sup>2</sup>)

### **PINTURA ESMALTE SOBRE SUPERFICIE METALICA E APARELHAMENTO COM ZARCÃO**

Todas as grades e portões de ferro receberão acabamento com duas demãos de pintura com esmalte sintético, sobre fundo anticorrosivo (zarcão). O aparelhamento quando não incluído no item, dever ser remunerado à parte. A área de estrutura metálica considerada é 1/3 da projeção da cobertura.

#### **Método construtivo:**

- As tintas deverão atender às disposições da norma NBR 15382. Os serviços de pintura deverão atender às disposições da NBR 13245.

- Após a instalação das esquadrias, as mesmas deverão ser lixadas até apresentar a superfície adequada para o recebimento da pintura.
- Antes da pintura de acabamento, deverá ser implantada uma demão de fundo anticorrosivo de óxido de ferro (zarcão).
- A pintura será com duas demãos de tinta esmalte sintético premium fosco ou brilhante, diluído em solvente a base de aguarrás.
- Deverão ser observadas rigorosamente as instruções do fabricante, no que concerne à aplicação, tipo e quantidade de solvente, sendo absolutamente vedada a adição de qualquer produto estranho às especificações do fabricante.
- A pintura com esmalte sintético poderá ser aplicada a pincel ou pistola, devendo ser distribuída uniformemente em toda a superfície a pintar, com intervalo entre as demão conforme recomendado pelo fabricante.
- Deverão ser evitados escorrimentos ou respingos de tinta nas superfícies não destinadas a pintura. Quando aconselhável, deverão protegidos com papel, fita celulose ou materiais equivalentes, principalmente no caso de pintura a pistola. Os respingos que não puderem ser evitados, deverão ser removidos com solvente adequado enquanto a tinta estiver fresca.

**Critério de medição:** pela área de esquadrias de ferro pintadas (m<sup>2</sup>)

### **INSTALAÇÕES ELÉTRICAS**

#### **QUADRO DE DISTRIBUICAO**

**Método construtivo:**

- Deverão ser usados quadros de distribuição com barramento, de embutir, metálico, para 6 disjuntores DIN.
- Será feito um corte na alvenaria para a instalação do quadro, conforme projeto elétrico, observando-se localização, nível, prumo e alinhamento. Após a colocação do quadro será feita a sua conexão aos eletrodutos, através da utilização de buchas e arruelas metálicas.
- Os quadros serão fixados nas paredes com argamassa de cimento e areia, nos locais indicados no projeto elétrico.

**Critério de medição:** pela quantidade de quadros instalados (un)

#### **DISJUNTORES/ DPS'S / DR'S**

Serão instalados disjuntores dimensionados para cada circuito.

**Método construtivo:**

- Fixação dos disjuntores/ DPS's/ DR's na estrutura do quadro de distribuição;
- Ligação elétrica dos dispositivos, conforme projeto elétrico;
- Abertura no contra-espelho do quadro, da passagem para as alavancas;
- Fixação do contra-espelho no quadro;
- Ajuste da porta do quadro;
- Teste dos dispositivos.

**Critério de medição:** pela quantidade de disjuntores/ DPS's/ DR's instalados (un)

### **ELETRODUTO RÍGIDO**

As redes elétricas de alimentação do quadro serão conduzidas através de eletrodutos de PVC rígido roscável com diâmetros indicados em projeto, instalados na estrutura através de braçadeiras e condutes.

#### **Método construtivo:**

- A fabricação e instalação dos eletrodutos deverá atender à norma ABNT NBR 15465 - Sistemas de eletrodutos plásticos para instalações elétricas de baixa tensão.

- As extremidades dos eletrodutos, quando não rosqueadas diretamente em caixas ou conexões, deverão ser providas de buchas e arruelas roscadas. Na medida do possível, deverão ser reunidas em um conjunto. As uniões deverão ser convenientemente montadas, garantindo não só o alinhamento mas também o espaçamento correto, de modo a permitir o rosqueamento da parte móvel sem esforços. A parte móvel da união deverá ficar, no caso de lances verticais, do lado superior. Em lances horizontais ou verticais superiores a 10m deverão, ser previstas juntas de dilatação nos eletrodutos.

- Não se admitirão curvaturas de eletrodutos com raio inferior a seis vezes o seus diâmetros.

- As ligações dos tubos às caixas serão feitas com arruelas do lado externo e buchas do lado interno.

**Critério de medição:** pela extensão de eletrodutos instalados (m)

### **CABO DE COBRE ISOLADO**

#### **Método construtivo:**

- As seções do cabeamento estão indicadas no projeto elétrico, que discrimina para todos os circuitos as seções de cada condutor.

- Todas as instalações elétricas deverão atender à norma ABNT NBR 5410 - Instalações elétricas de baixa tensão.

- Os condutores a serem utilizados deverão ser de cobre eletrolítico, têmpera mole (flexível), classe 4 ou 5, isolamento em termoplástico de PVC/A, tensão de isolamento 450/750V, para temperatura máxima de serviço contínuo 70°, nas seções conforme indicado em projeto, tipo Pirastic de fabricação PIRELLI ou Similar, e de acordo com a NBR-6148.

- Os condutores deverão ser identificados com o código do circuito por meio de indicadores, firmemente presos a estes, em caixas de junção, chaves e onde mais se faça necessário.

- As emendas dos cabos de 240V a 1000V serão feitas com conectores de pressão ou luvas de aperto ou compressão. As emendas, exceto quando feitas com luvas isoladas, deverão ser revestidas com fita de borracha moldável até se obter uma superfície uniforme, sobre a qual serão aplicadas, em meia sobreposição, camadas de fita isolante adesiva. A espessura da reposição do isolamento deverá ser igual ou superior à camada isolante do condutor. As emendas

dos cabos com isolamento superior a 1000V deverão ser executadas conforme recomendações do fabricante.

- Os condutores que saem de trechos subterrâneos e sobem ao longo de paredes ou outras superfícies deverão ser protegidos por meio de eletroduto rígido, esmaltado ou galvanizado, até uma altura não inferior a 3 metros em relação ao piso acabado, ou até atingirem a caixa protetora do terminal.

- Na enfição das instalações subterrâneas, os cabos não deverão estar sujeitos a esforços de tração capazes de danificar sua capa externa ou o isolamento dos condutores. Todos os condutores de um circuito deverão fazer parte do mesmo duto.

- A enfição de cabos em dutos e eletrodutos deverá ser precedida de conveniente limpeza dos dutos e eletrodutos, com ar comprimido ou com passagem de bucha embebida em verniz isolante ou parafina. O lubrificante para facilitar a enfição, se necessário, deverá ser adequado à finalidade e compatível com o tipo de isolamento dos condutores. Podendo ser usados talco industrial neutro e vaselina industrial neutra, porém, não será permitido o emprego de graxas. Emendas ou derivações de condutores só serão aprovadas em caixas de junção. Não serão permitidas, de forma alguma, emendas dentro de eletrodutos ou dutos.

**Critério de medição:** pela extensão de cabos instalados (m)

### **LUMINARIA PLAFON**

A marquise de ACM terá luminárias plafon de embutir em seu fundo.

#### **Método construtivo:**

- O serviço contempla a aquisição, montagem e instalação de luminárias tipo sobrepor tipo plafon de plástico, soquete E-27, com 1 lâmpadas de LED 13W.

- Os locais das luminárias atenderão ao layout indicado no layout elétrico fornecido.

- As lâmpadas serão de LED 13W bivolt branca, formato tradicional (base E27).

- As luminárias serão fixadas com auxílio de parafusos.

**Critério de medição:** pela quantidade de luminárias instaladas (un)

### **REFLETOR RETANGULAR DE LED 150W**

A iluminação da quadra será com refletores retangulares de LED 150W.

#### **Método construtivo:**

- O serviço contempla a aquisição, montagem e instalação de refletor retangular de LED 150W com braço pivotante.

- Os locais dos refletores atenderão ao layout indicado no layout elétrico fornecido.

- Os refletores serão fixados nos arcos metálicos com auxílio de parafusos.

### **HASTE DE ATERRAMENTO**

Serão instaladas hastes de aterramento nos locais indicados em projeto, especificamente junto aos quadros elétricos.

**Método construtivo:**

- O sistema de aterramento deverá atender à norma NBR 15749.
- Serão usadas hastes de aterramento em aço com 3,00 m de comprimento e DN = 5/8", revestida com baixa camada de cobre, com conector tipo grampo.
- As hastes deverão ser cravadas completamente no solo.
- Em seguida deverá ser interligada com o cabo terra através de conector de cobre, de pressão.
- Os terminais das hastes de aterramento deverão ficar protegidos dentro das caixas de distribuição da rede elétrica.
- A resistência de terra não deve ser maior que 10 ohms em qualquer época do ano.

**Critério de medição:** pela quantidade de hastes instaladas (un)

**SERVIÇOS COMPLEMENTARES**

**EXTINTORES**

**Método construtivo:**

- Deverão ser instalados extintores de PQS, AP ou gás carbônico, no layout a ser definido posteriormente, antes da entrega da obra, quando deverá ser solicitada aprovação do empreendimento pelo Corpo de Bombeiros Militar de Pernambuco.
- A posição de instalação dos extintores deverá atender às normas dos bombeiros e especificações dos fabricantes dos extintores.

**Critério de medição:** pela quantidade de extintores instalados (un)

**LIMPEZA FINAL DA OBRA**

A limpeza final da obra deverá ser realizada em todos os elementos edificados, após sua conclusão.

**Método construtivo:**

- Após a conclusão total da obra, a CONTRATADA deverá retirar todos os restos de materiais, inclusive entulhos e outros.
- A obra será entregue pela CONTRATADA completamente limpa, com os pisos lavados, sem manchas de óleo, ferrugem ou crostas de argamassa. O terreno da obra também deverá ser entregue limpo, sem entulhos, resto de tábuas, etc.
- Nas obras civis deverá também ser procedida a limpeza final e lavagem dos pisos, paredes sobre-revestidas e peças sanitárias e removidos quaisquer vestígios de tinta, manchas e argamassa.
- As ferragens das esquadrias deverão estar em perfeito funcionamento, reguladas, lubrificadas e limpas.
- Em resumo: a obra deve ser entregue em condições perfeitas de uso, inclusive quanto às condições de limpeza e higiene.

**Critério de medição:** pela área de edificações a serem limpas (m<sup>2</sup>)

### **PAGINAÇÃO EXTERNA**

### **PAVIMENTO EM INTERTRAVADO**

O serviço de execução de pavimentação com revestimento em intertravado consiste no assentamento manual de peças de concreto em intertravado rejuntada com pó de pedra sobre um colchão de pó de pedra. Trata-se de uma solução de pavimentação amplamente utilizada no Estado de Pernambuco, tendo como principais características favoráveis o baixo custo de implantação e manutenção e a facilidade de execução, requerendo mão de obra sem maior especialização. O projeto prevê o revestimento em peças de concreto em intertravado sobre colchão de pó de pedra com espessura de 6 cm, sendo as peças rejuntadas com pó de pedra.

### **Método construtivo:**

#### Planejamento e preparação

Inicialmente deva ser feito um reconhecimento do local, com definição da área a ser pavimentada, das bordas e dos limites do pavimento. bem como dos acessos e locais para estocagem de materiais e equipamentos.

A preparação da área à ser pavimentada deve prever:

- verificação do atendimento aos requisitos estabelecidos para à recebimento do subleito, da base (ou sub-base e base);
- limpeza do local, com a retirada da materiais inadequados;
- Isolamento e sinalização área.

#### Verificação de ferramentas e equipamentos

Verificar se todos os equipamentos e ferramentas estão disponíveis e em condições de serem utilizados, considerando no mínimo:

- trenas;
- nível de mangueira;
- colher de pedreiro;
- estacas de madeira;
- lápis;
- pá;
- enxada;
- placa vibratória;
- guias de madeira ou tubos metálicos (opcional);
- régua metálica;
- esquadro metálico;
- desempenadeira;
- fio de náilon (linhas-guia);
- carrinho de transporte de peças de concreto;
- carrinho para transporte de areia;
- marreta de borracha;
- vassoura;

- rodo de madeira;
- serra de disco ou guilhotina.

Transporte e recebimento das peças de concreto para pavimentação

O transporte até a obra deva ser realizado com as peças paletizadas ou cubadas e cintadas.

O recebimento das peças de concreto na obra deve considerar que:

- as informações da nota fiscal estejam em concordância com o pedido;
- a avaliação visual e dimensional atenda às especificações da ABNT NBR 9781, antes da liberação da descarga;
- o descarregamento das peças seja manual ou mecanizado;
- empilhamento manual seja de no máximo 1,5 m de altura om arranjo que garanta à estabilidade da pilha.

Movimentação das peças no canteiro de obras

O transporte interno deve ser realizado de modo adequado, sem causar danos às peças. As peças devem ser posicionadas de modo organizado, próximas às frentes de trabalho

Verificação e aceitação da camada de base do pavimento

Antes de iniciar à execução da camada de assentamento, deve-se conferir se a camada de base (ou sub-base e base) atende aos requisitos às condições a seguir:

- o material deve estar bem compactado, inclusive ao redor das interferências (poços de visita, caixas, etc.)
- o caimento para escoamento da água deve estar de acordo com o projeto;
- a superfície deve estar na cota prevista no projeto.

Verificação e aceitação das contenções

Antes de iniciar a execução da camada de assentamento, deve-se conferir se as contenções atendem aos requisitos.

No caso de construção de pavimento por faixa de tráfego, recomenda-se construir contenções longitudinais utilizando vigas de contenção permanentes ou provisórias, conforme especificado em projeto.

Execução da camada de assentamento

A camada de assentamento deve atender a todos os requisitos e ser executada conforme as recomendações a seguir:

- espalhar o material de assentamento na frente de serviço, na quantidade suficiente para cumprir a jornada de trabalho;
- executar as mestras paralelamente à contenção principal, nivelando-as na espessura da camada de assentamento na condição não compactada, respeitando o caimento estabelecido;
- nivelar o material de assentamento manualmente por meio de régua metálica, correndo à régua sobre as mestras ou de modo mecanizado, resultando em uma superfície sem irregularidades.

Uma vez espalhado, o material de assentamento não pode ser deixado no local aguardando a colocação das peças, devendo-se lançar apenas a quantidade suficiente para cumprir a jornada de trabalho prevista no dia, evitando-se deformações na camada.

No caso de danos de qualquer natureza na camada de assentamento, a área danificada deve ser refeita, podendo-se reaproveitar o material de assentamento.

#### Marcação para o assentamento

A marcação para o assentamento deve ser executada conforme a seguir:

- marcar o esquadro da primeira fiada utilizando meios adequados às características da obra.

- posicionar as linhas-guia ao longo da frente de serviço, indicando o alinhamento das peças tanto na direção transversal quanto na longitudinal da área de assentamento, de acordo com o padrão de assentamento.

#### Assentamento das peças

O assentamento das peças de concreto deve ser executado conforme a seguir:

- assentar a primeira fiada de acordo com o padrão de assentamento estabelecido no projeto, respeitando o esquadro e o alinhamento previamente marcados;

- o assentamento das peças pode ser manual ou mecanizado e deve ser executado sem modificar a espessura e uniformidade da camada de assentamento;

- as peças não podem ser arrastadas sobre a camada de assentamento até sua posição final;

- manter as linhas-guia à frente da área de assentamento das peças, verificando regularmente o alinhamento longitudinal e transversal;

- efetuar os ajustes de alinhamento das peças, mantendo as espessuras das juntas uniformes.

#### Ajustes e arremates

Após o assentamento das peças inteiras em cada trecho da frente de serviço, devem ser feitos os ajustes e arremates na camada de revestimento, utilizando-se peças cortadas, preferencialmente com serra de disco diamantada.

#### Rejuntamento

O material de rejuntamento deve atender aos requisitos e o rejuntamento deve ser executado conforme estabelecido a seguir:

- espalhar o material de rejuntamento seco sobre a camada de revestimento, formando uma camada fina e uniforme em toda a área executada;

- executar o preenchimento das juntas por processo de varrição do material de rejuntamento,

até que as juntas sejam totalmente preenchidas.

#### Compactação

A compactação deve ser executada por placas vibratórias, que proporcionam a acomodação das peças na camada de assentamento, mantendo-se à regularidade da camada de revestimento sem danificar peças de concreto o cumprindo o disposto a seguir:

- à compactação deve ser realizada com sobreposição entre 15 em a 20 cm em cada passada sobre a anterior;
- alternar a execução da compactação com o espalhamento do material de rejuntamento, até que as juntas tenham sido totalmente preenchidas;
- a compactação deve ser executada até aproximadamente 1,5 m de qualquer frente de trabalho do assentamento, que não contenha algum tipo de contaminação.

NOTA: Em casos específicos, o projeto pode estabelecer outras condições de compactação, desde que mantidas as características da camada de revestimento conforme estabelecido em norma.

**Critério de medição:** pela área de pavimentação executada (m<sup>2</sup>)

## NORMAS E PRÁTICAS COMPLEMENTARES

- Normas ABNT;
- Cadernos Técnicos do SINAPI;
- Especificações CEHOP;
- Manual de Obras Públicas-Edificações – Práticas da SEAP


## 6.6 ENTREGA DA OBRA

A obra será entregue pela CONTRATADA completamente limpa, com os pisos lavados, sem manchas de óleo, ferrugem ou crostas de argamassa. O terreno da obra também deverá ser entregue limpo, sem entulhos, restos de tábuas, etc.

As ferragens das esquadrias deverão estar em perfeito funcionamento, reguladas e lubrificadas. As instalações serão entregues em condições de uso imediato, devendo para isto, estarem ligadas as respectivas redes.

## 6.7 CASOS OMISSOS


Os casos omissos de detalhes construtivos e especificações de materiais serão resolvidos pela equipe técnica da SEMED.

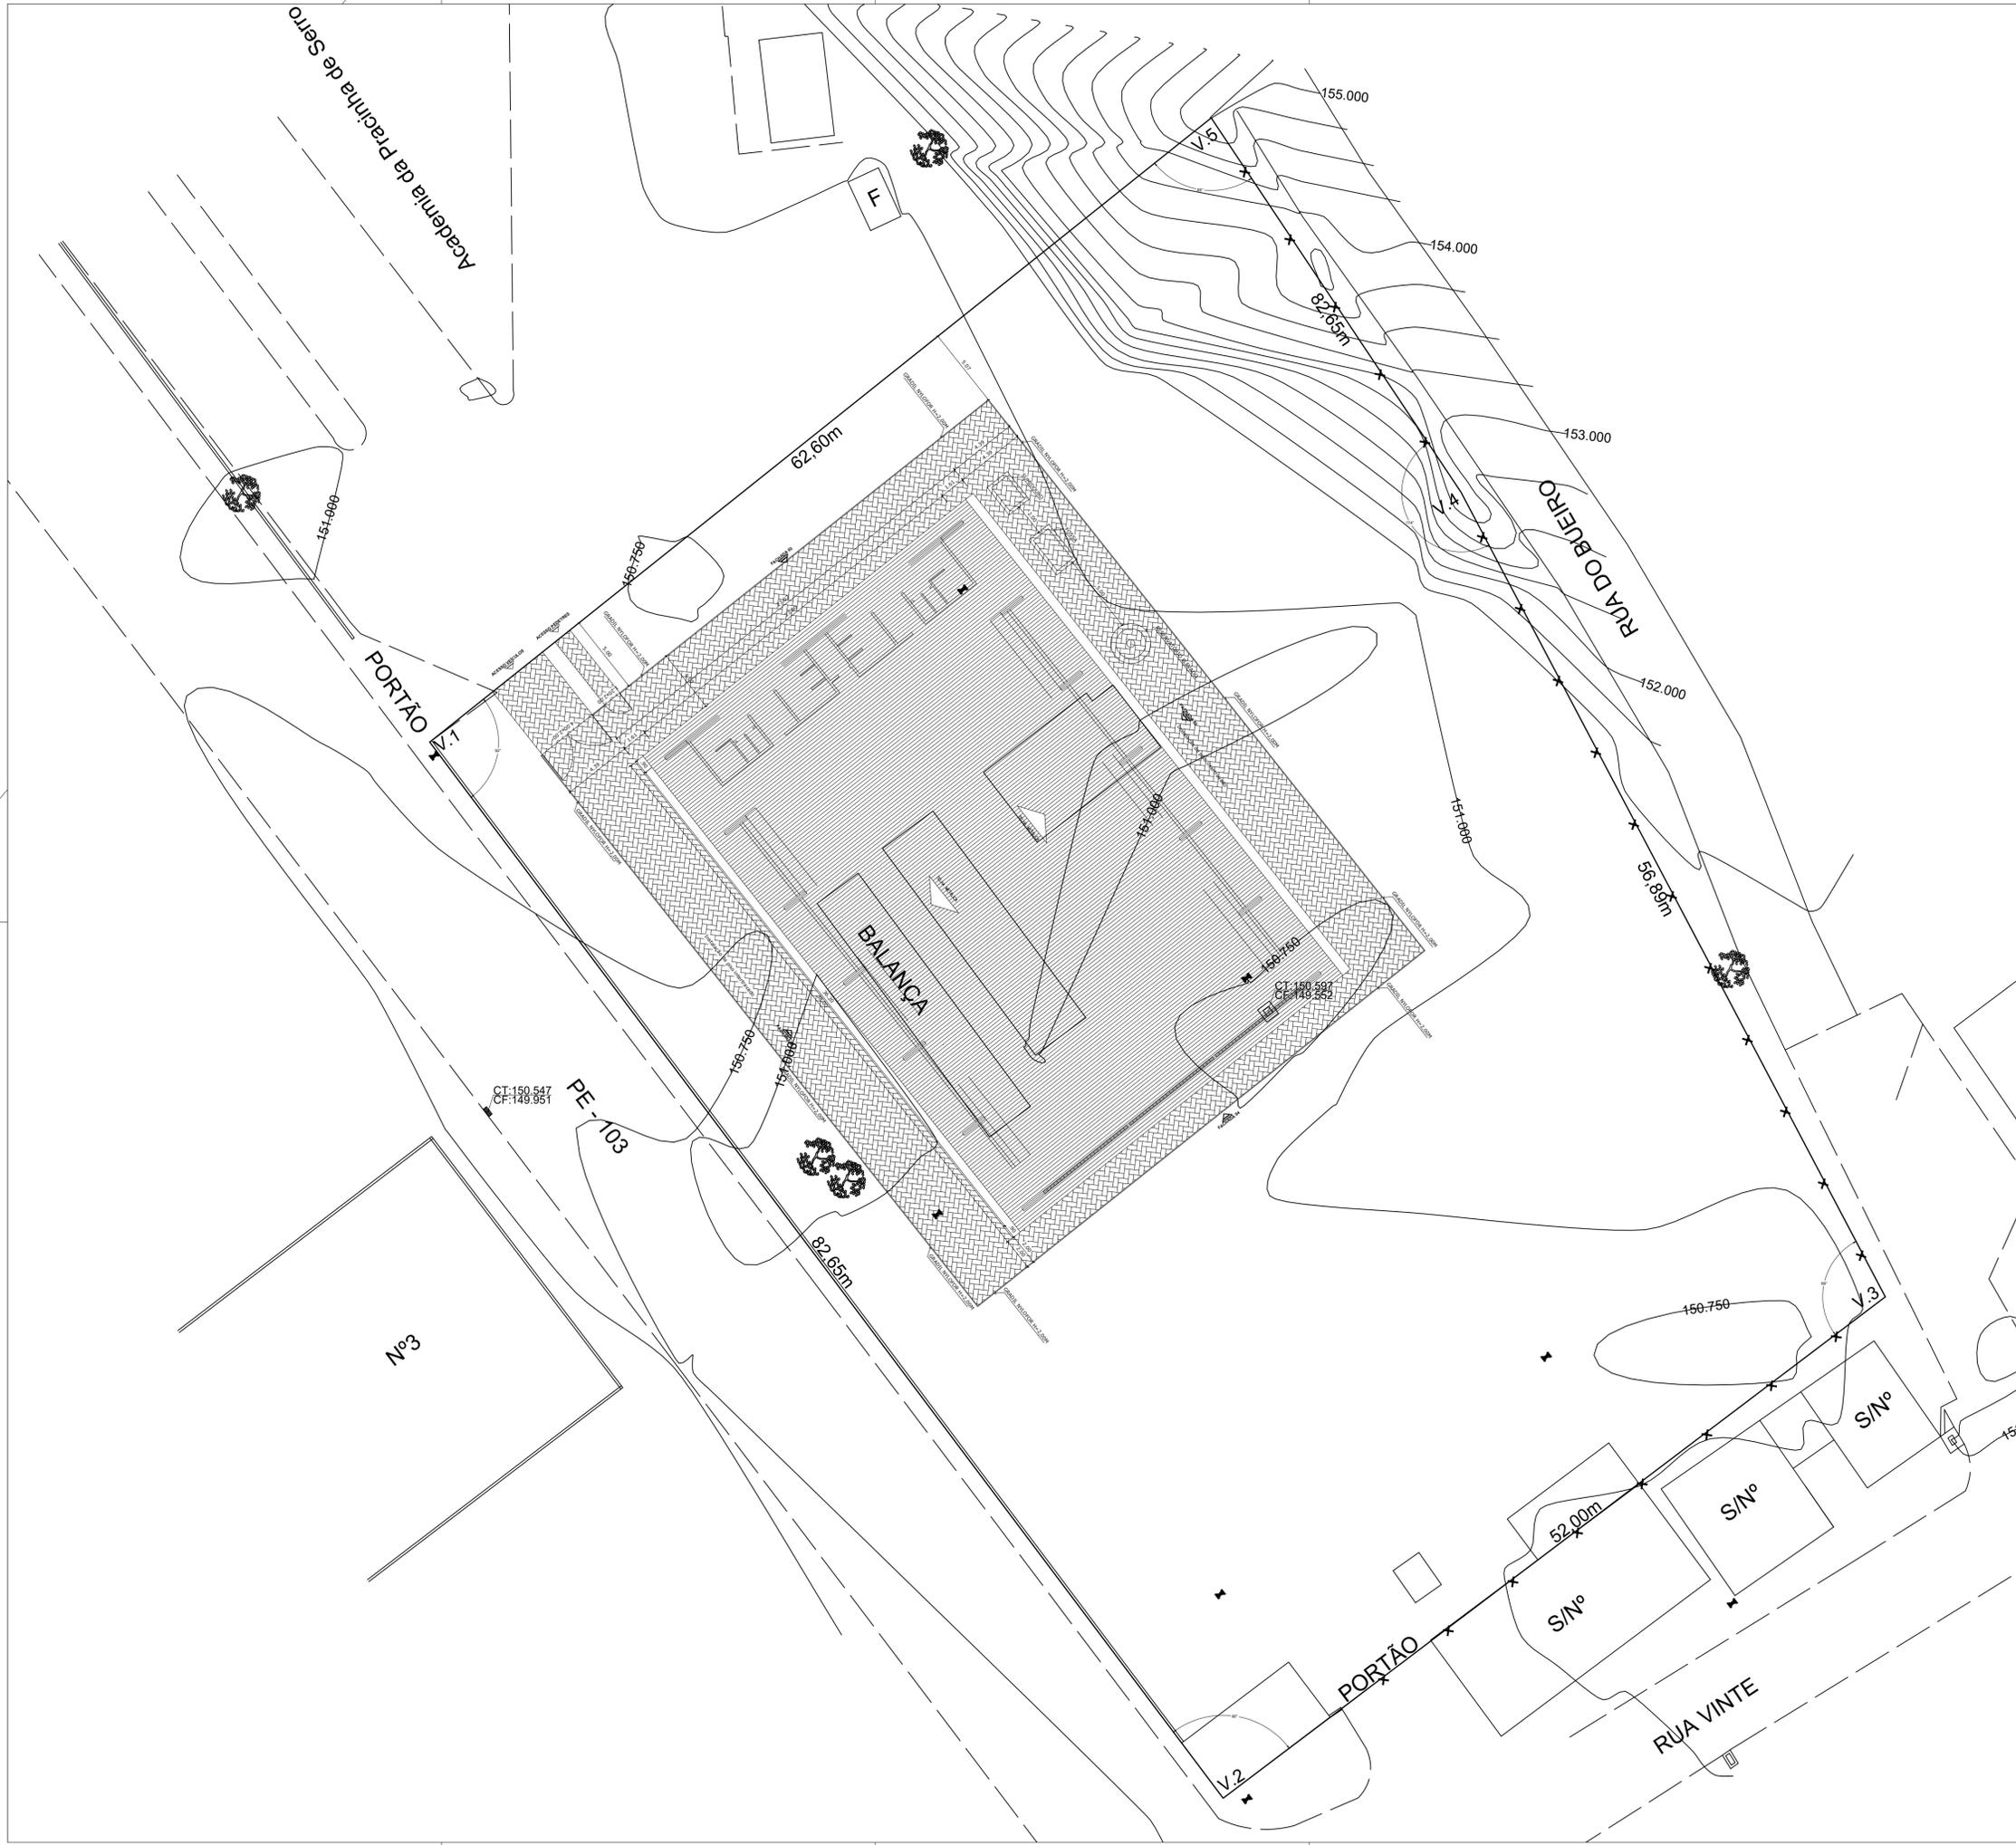

LEGENDA:

ÁREA COBERTA: 980,40 M<sup>2</sup>  
 ÁREA CONSTRUIDA: 785,00 M<sup>2</sup>

OBRA: CONSTRUÇÃO DE UMA QUADRA COBERTA COM VESTIÁRIO, PADRÃO FNDE NO DISTRITO DE SERRO AZUL	
CLIENTE: SEMED	ASSUNTO: PROJETO BÁSICO
RESPONSÁVEL TÉCNICO: 	CLIENTE:
	
CÓPIA:	REVISÃO:
VISTO:	ESCALA: 1/200
ANOTAÇÃO DE RESPONSABILIDADE TÉCNICA:	DATA: JUN/25
DESENHOS DA PRANCHA:	PRANCHA:
<b>PLANTA DE IMPLANTAÇÃO</b>	
<b>01/04</b>	

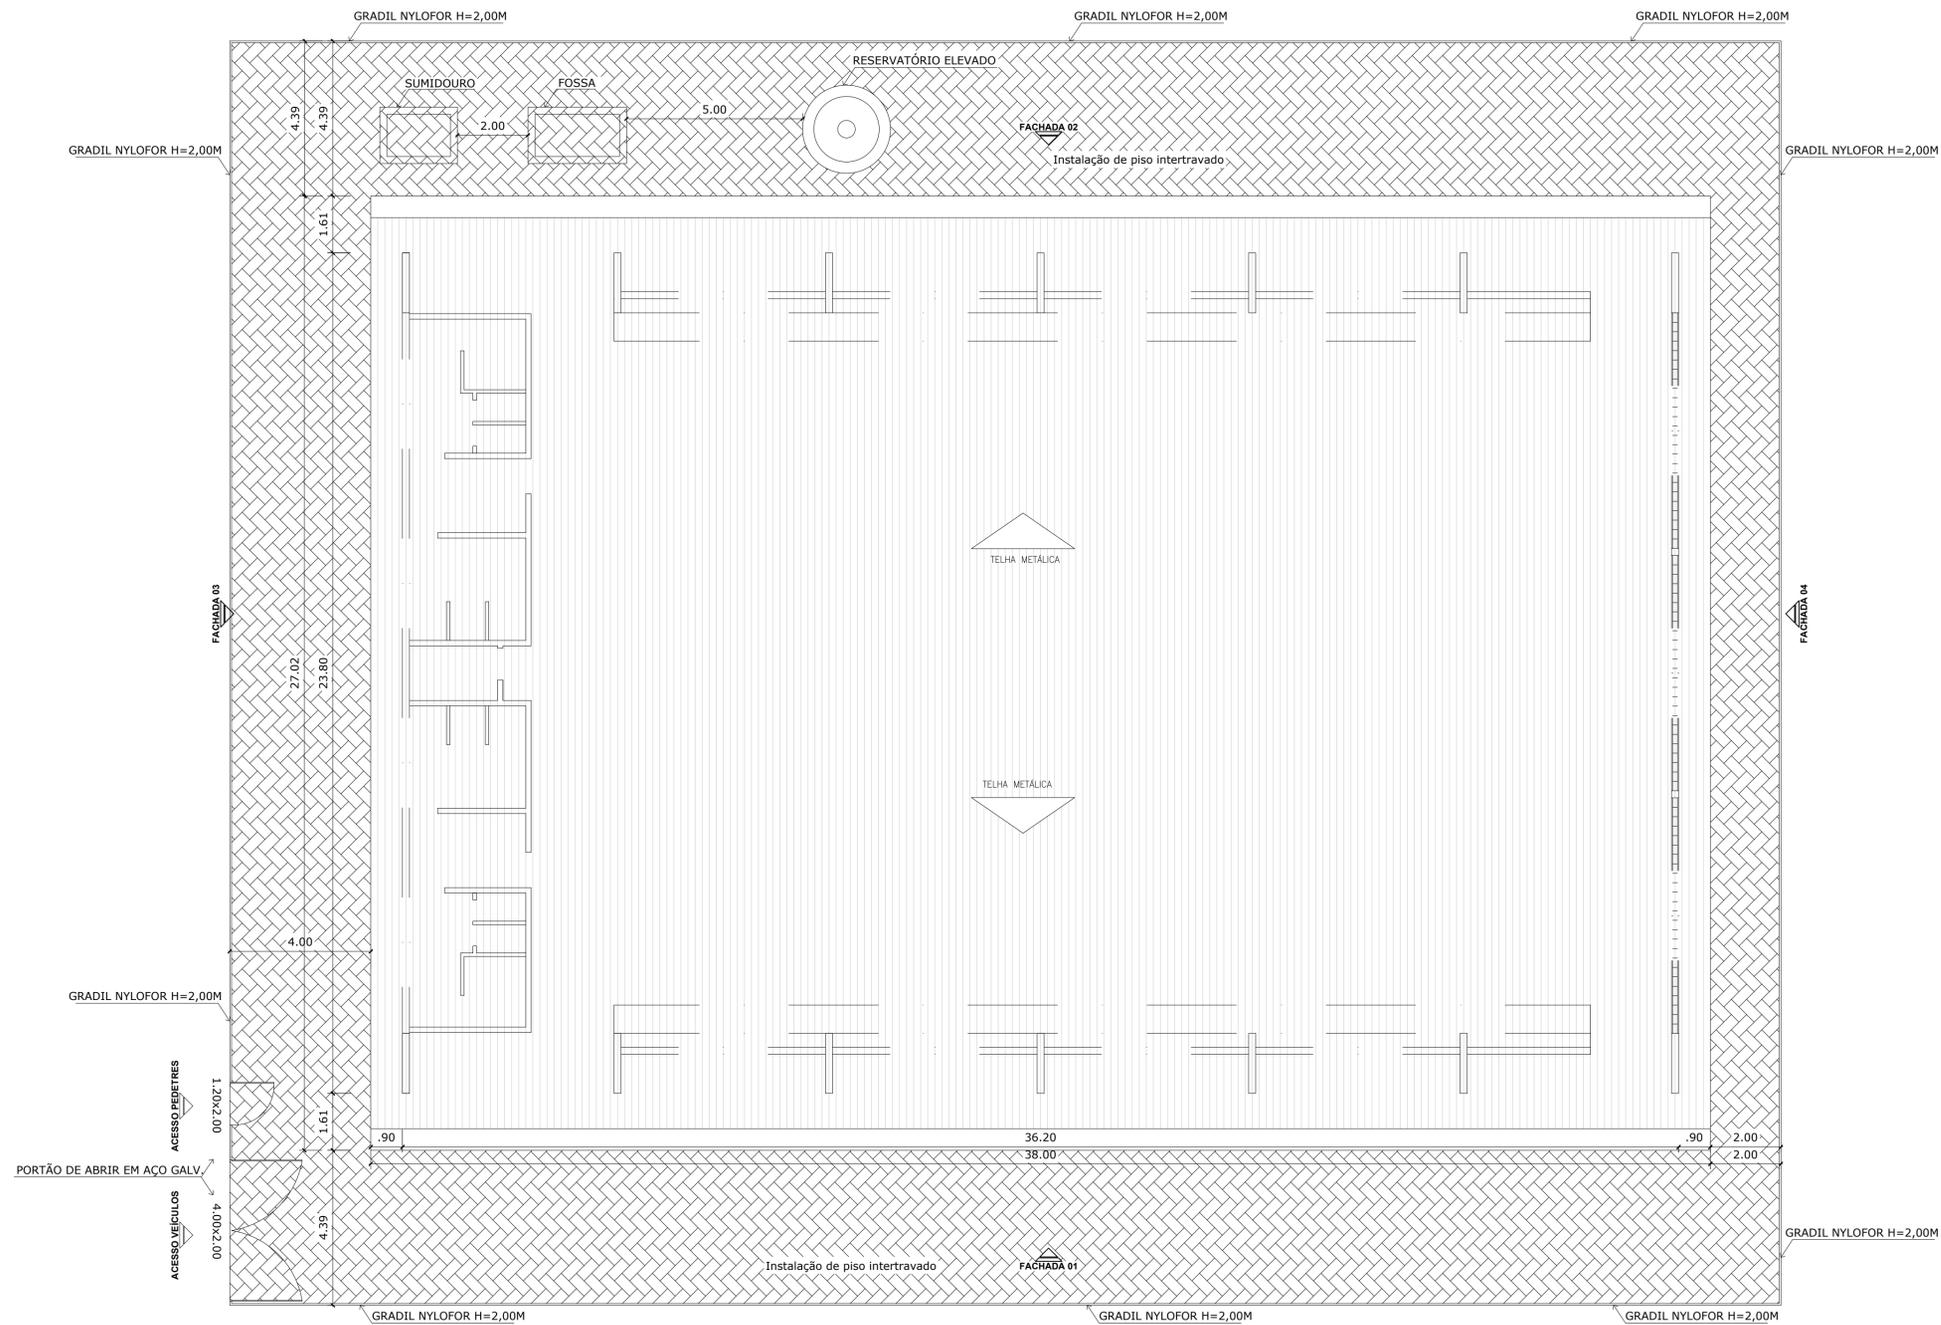


**PLANTA DE COBERTURA**  
ESCALA 1:100

**LEGENDA:**

ÁREA COBERTA: 980,40 M<sup>2</sup>  
ÁREA CONSTRUIDA: 785,00 M<sup>2</sup>

OBRA: CONSTRUÇÃO DE UMA QUADRA COBERTA COM VESTIÁRIO, PADRÃO FNDE NO DISTRITO DE SERRO AZUL	
CLIENTE: SEMED	ASSUNTO: PROJETO BÁSICO
RESPONSÁVEL TÉCNICO: 	CLIENTE:
 SECRETARIA EXECUTIVA MUNICIPAL DE EDUCAÇÃO	 Município de Serro Azul
CÓPIA:	REVISÃO:
VISTO:	ESCALA: 1/100
ANOTAÇÃO DE RESPONSABILIDADE TÉCNICA:	DATA: JUN/25
DESENHOS DA PRANCHA: PLANTA COBERTA	PRANCHA: 02/04
Rua Conselheiro João Alfredo, S/n - Centro Fone/Fax: (51) 35540500	

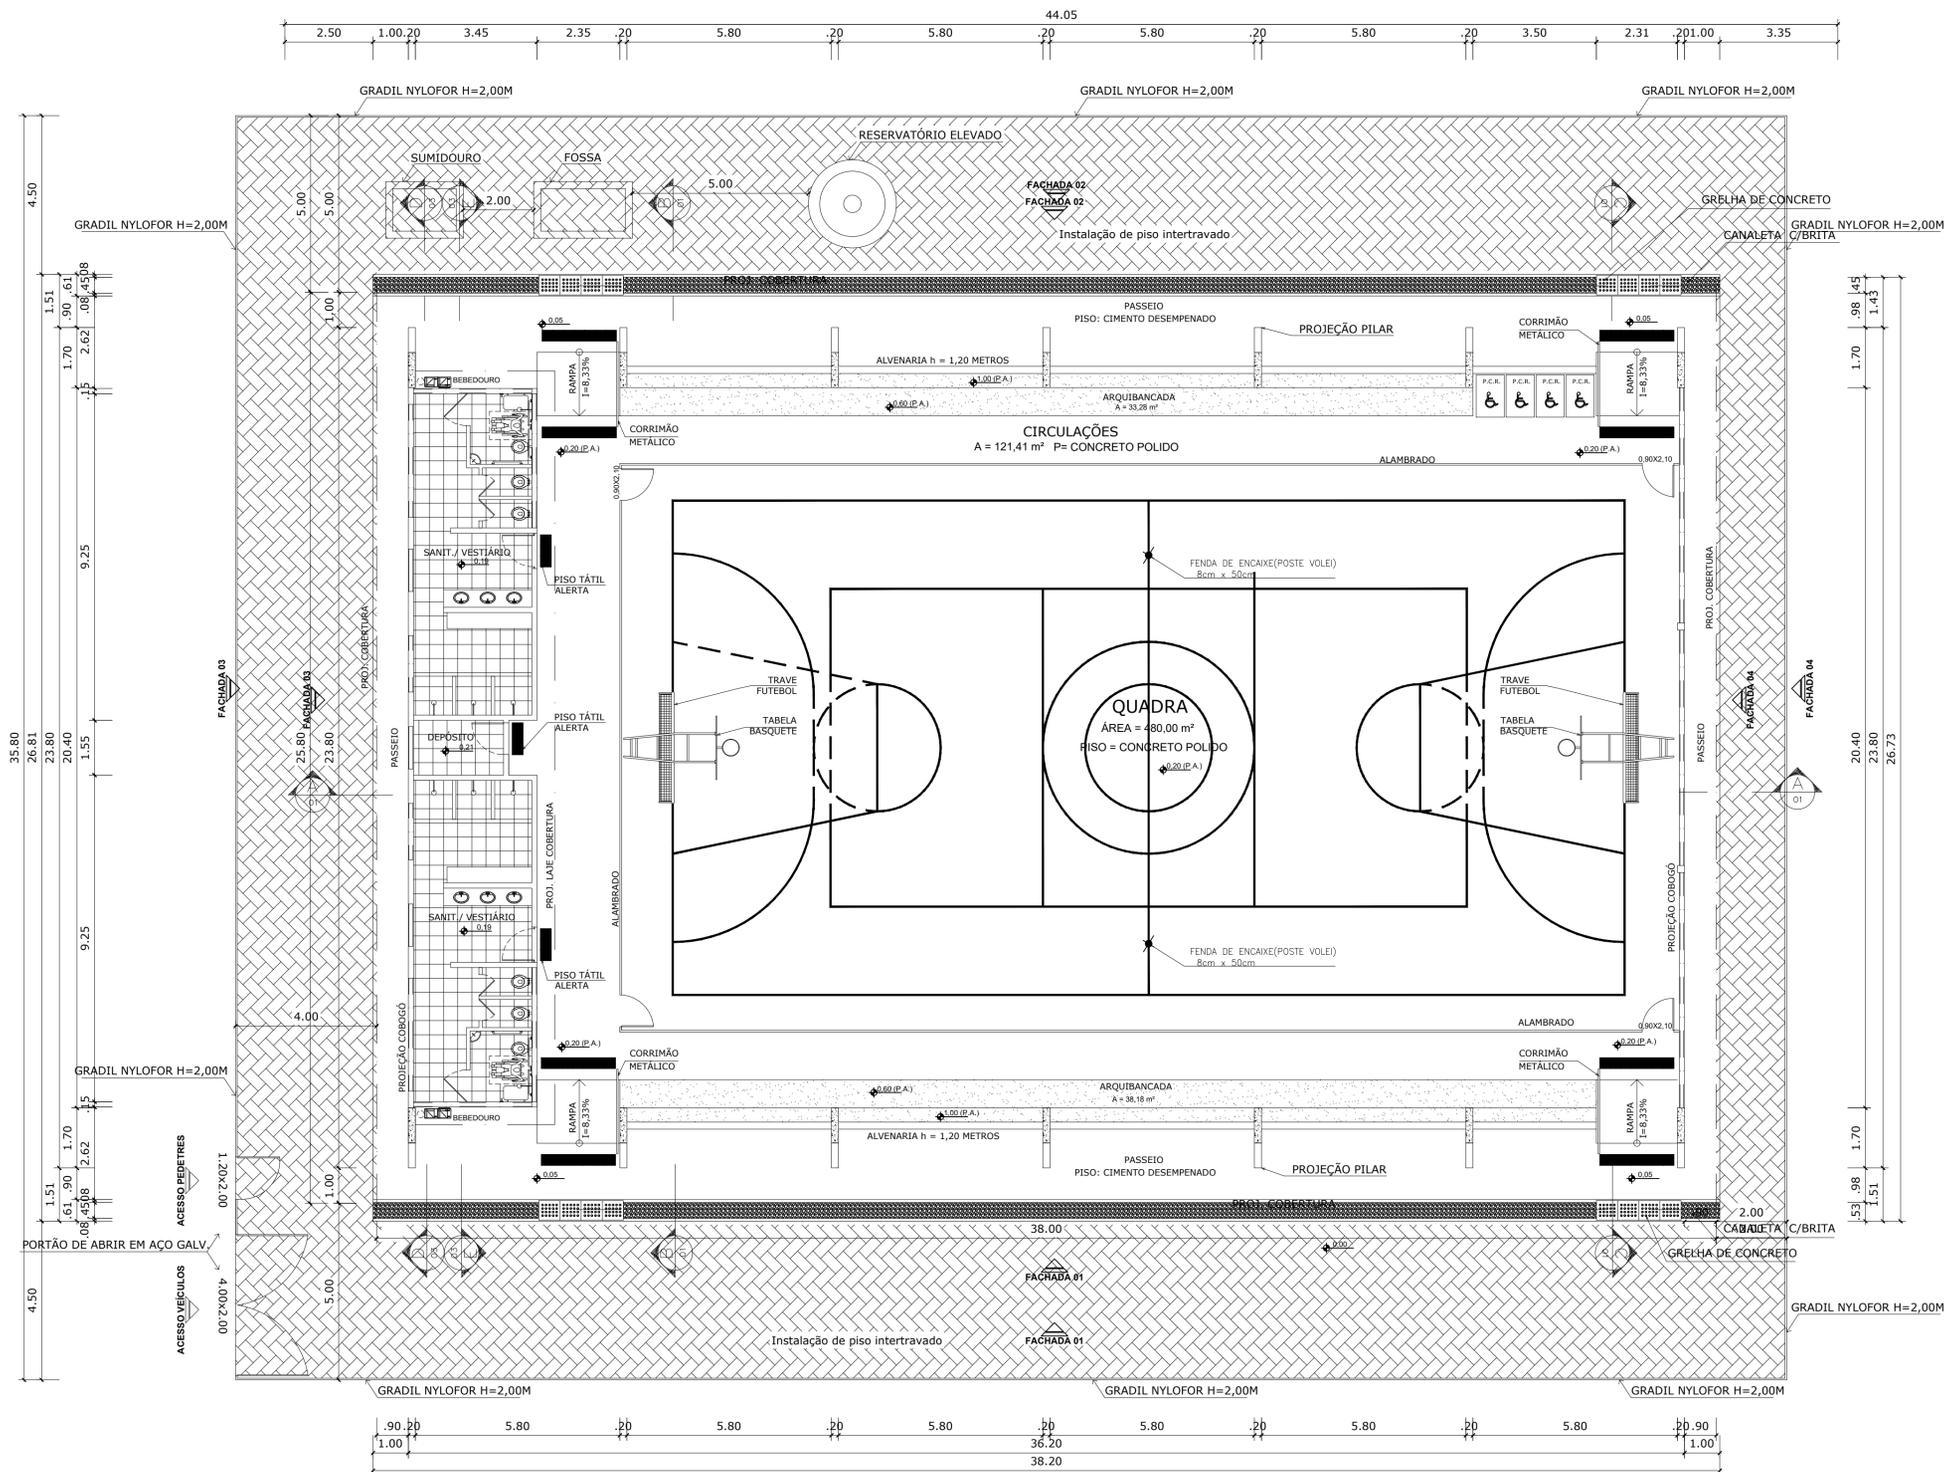


**PLANTA BAIXA**  
ESCALA 1:100

LEGENDA:

ÁREA COBERTA: 980,40 M²  
ÁREA CONSTRUIDA: 785,00 M²

OBRA: CONSTRUÇÃO DE UMA QUADRA COBERTA COM VESTIÁRIO, PADRÃO FNDE NO DISTRITO DE SERRO AZUL	
CLIENTE: SEMED	ASSUNTO: PROJETO BÁSICO
RESPONSÁVEL TÉCNICO:	CLIENTE:
	CÓPIA: _____
REVISÃO: _____	ESCALA: 1/100
ANOTAÇÃO DE RESPONSABILIDADE TÉCNICA: _____	DATA: JUN/25
DESENHOS DA PRANCHA: _____	PRANCHA: _____
PLANTA BAIXA	03/04

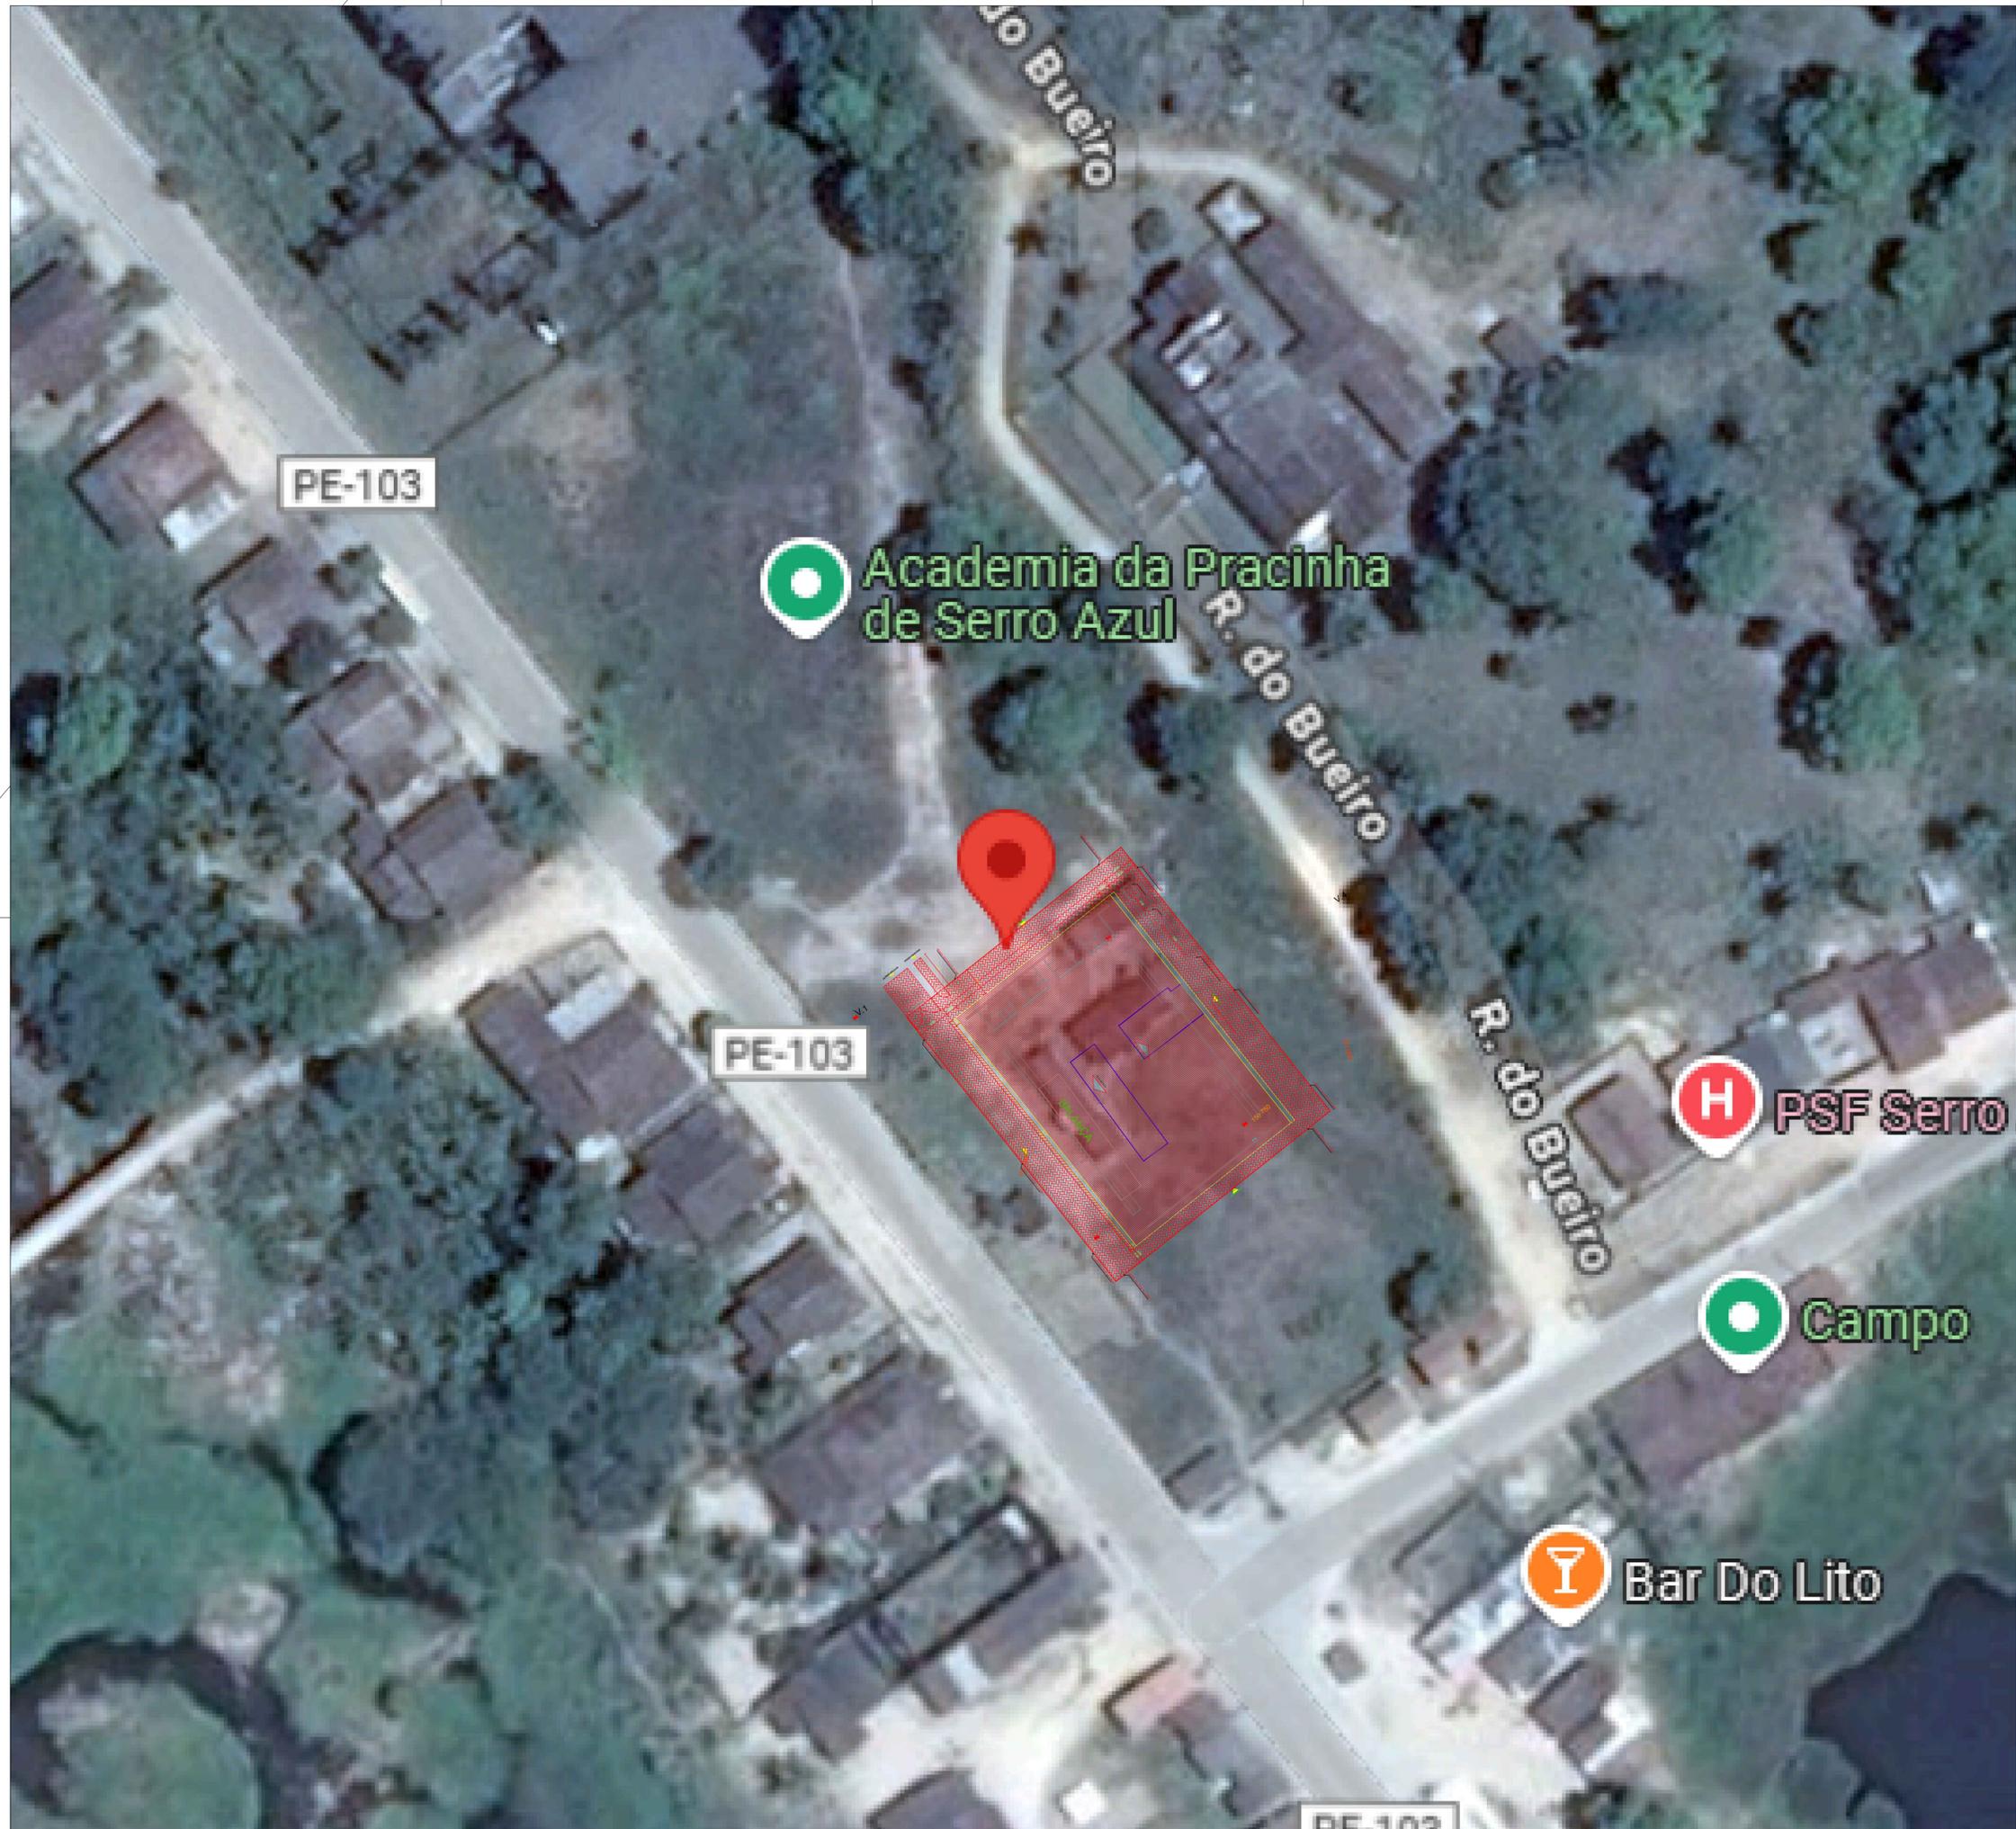

LEGENDA:

ÁREA COBERTA: 980,40 M<sup>2</sup>  
 ÁREA CONSTRUIDA: 785,00 M<sup>2</sup>

OBRA: CONSTRUÇÃO DE UMA QUADRA COBERTA COM VESTIÁRIO, PADRÃO FNDE NO DISTRITO DE SERRO AZUL	
CLIENTE: SEMED	ASSUNTO: PROJETO BÁSICO
RESPONSÁVEL TÉCNICO: 	CLIENTE:
 <small>Rua Coronel João Alfredo, 134 - Centro        Princesa - CEP: 35401-000</small>	CÓPIA:
	REVISÃO:
	VISTO:
	ESCALA: 1/100
ANOTAÇÃO DE RESPONSABILIDADE TÉCNICA:	DATA: JUN/25
DESENHOS DA PRANCHA:	PRANCHA:
PLANTA LOCALIZAÇÃO	04/04

## **7. PROJETO GRÁFICO (PLANTAS)**

## **9. DOCUMENTAÇÃO FOTOGRÁFICA**

## RELATÓRIO FOTOGRÁFICO

**OBRA:** CONSTRUÇÃO DE UMA QUADRA COBERTA COM VESTIÁRIO, PADRÃO FNDE, NO DISTRITO DE SERRO AZUL NO MUNICÍPIO DE PALMARES/PE

**LOCALIZAÇÃO:** DISTRITO DE SERRO AZUL, ZONA RURAL, PALMARES/PE COORDENADAS: 8°35'12.0"S 35°39'54.9"W

**DATA:** JUNHO/2025



FOTO 1: Terreno para construção da Quadra;



FOTO 2: Terreno para construção da Quadra;



FOTO 3: Terreno para construção da Quadra;



FOTO 4: Terreno para construção da Quadra;



FOTO 5: Terreno para construção da Quadra;



FOTO 6: Terreno para construção da Quadra;

The background of the top half of the page is a photograph of a modern, multi-story building with a glass and metal facade. The building is viewed from a low angle, looking up. The image is partially obscured by a teal diagonal shape on the left and a white diagonal shape on the right.

# RELATÓRIO TÉCNICO

Estudos Geotécnicos para subsidiar os projetos complementares da construção de uma Quadra no distrito de Serro Azul na cidade de Palmares - PE

**ENGENHEIRO**

Maurício Lira Miranda

## 1. APRESENTAÇÃO

O presente relatório tem por objetivo apresentar os resultados de sondagens a percussão realizado para a obra em referência, seguindo-se os procedimentos recomendados pela NBR 6484/2001.

Por Solicitação do cliente, foram executados 2 furos de sondagens de simples reconhecimento, com medida dos índices de penetração dinâmica (SPT), totalizando 17,87 metros de perfuração.

## 2. ENSAIO E EQUIPAMENTOS EMPREGADOS

O furo é iniciado com emprego de trado até o primeiro metro, seguindo-se a instalação de tubo de revestimento dotado de sapata cortante, o avanço da perfuração se dá através do próprio trado, quando isto é viável, ou pela circulação de água, empregando-se o trépano padronizado para esta finalidade.

A composição de perfuração é constituída por tubos de aço com diâmetro nominal interno de 25mm e massa teórica de 3,23kg/m. O amostrador padrão, com corpo bipartido, tem diâmetro externo de 50,8mm e interno de 34,9mm. O martelo para cravação consiste de uma massa de ferro de 65Kg, de forma cilíndrica, dotado de um coxim de madeira na parte inferior.

Os ensaios de resistência à penetração dinâmica são realizados conforme procedimento recomendado pela norma NBR 6484/2001, mediante a cravação do amostrador padrão tipo Raymond. Posicionado o amostrador no fundo do furo e estacionado o martelo no topo das hastes de perfuração, é cravado um total de 0,45m dividido em três seguimentos iguais de 0,15m. Para efetuar a penetração do amostrador, o martelo é erguido até a altura de 0,75m, com quedas livres e sucessivas.

O lençol freático é sempre verificado, com o objetivo de medir-se o nível de ocorrência. Esta medida é feita através de medidor eletrônico de nível d`água e os resultados dessas determinações são apresentados nos perfis de sondagem.

As Amostras são colhidas a cada metro de profundidade, acondicionada em recipientes apropriados e devidamente identificadas para posterior identificação tátil visual. Permanecem à disposição do cliente, até 60 dias a partir da data do presente relatório. Após esse período deverão ser descartadas.

## 3. RESULTADOS

A locação e levantamento topográfico são de responsabilidade do cliente. Quando na inexistência desse levantamento e mediante a demarcação de terreno e distribuição dos pontos de sondagem, realiza-se o nivelamento altimétrico, adotando-se uma certa Referência de Nível (meio fio de ruas), que é indicada no croqui da área, bem como as coordenadas de um ponto em UTM obtidas por GPS, para localização dos terreno.

Os Boletins de Sondagem resumem todas as informações coletadas e encontram-se em anexos.

Sem mais para o momento, colocamo-nos ao inteiro dispor de V.Sas., para os esclarecimentos que se façam necessários e subscrevemo-nos,

Atenciosamente,

ML – Engenharia ME.

Cnpj: 23.828.850/0001-88

Rua Desembargador João Paes, 53 A


Nossa Senhora das Dores – Caruaru – PE

Cep: 55.002-020

Fone: 81 9 8982 4629

e-mail: [mliramiranda@hotmail.com](mailto:mliramiranda@hotmail.com)



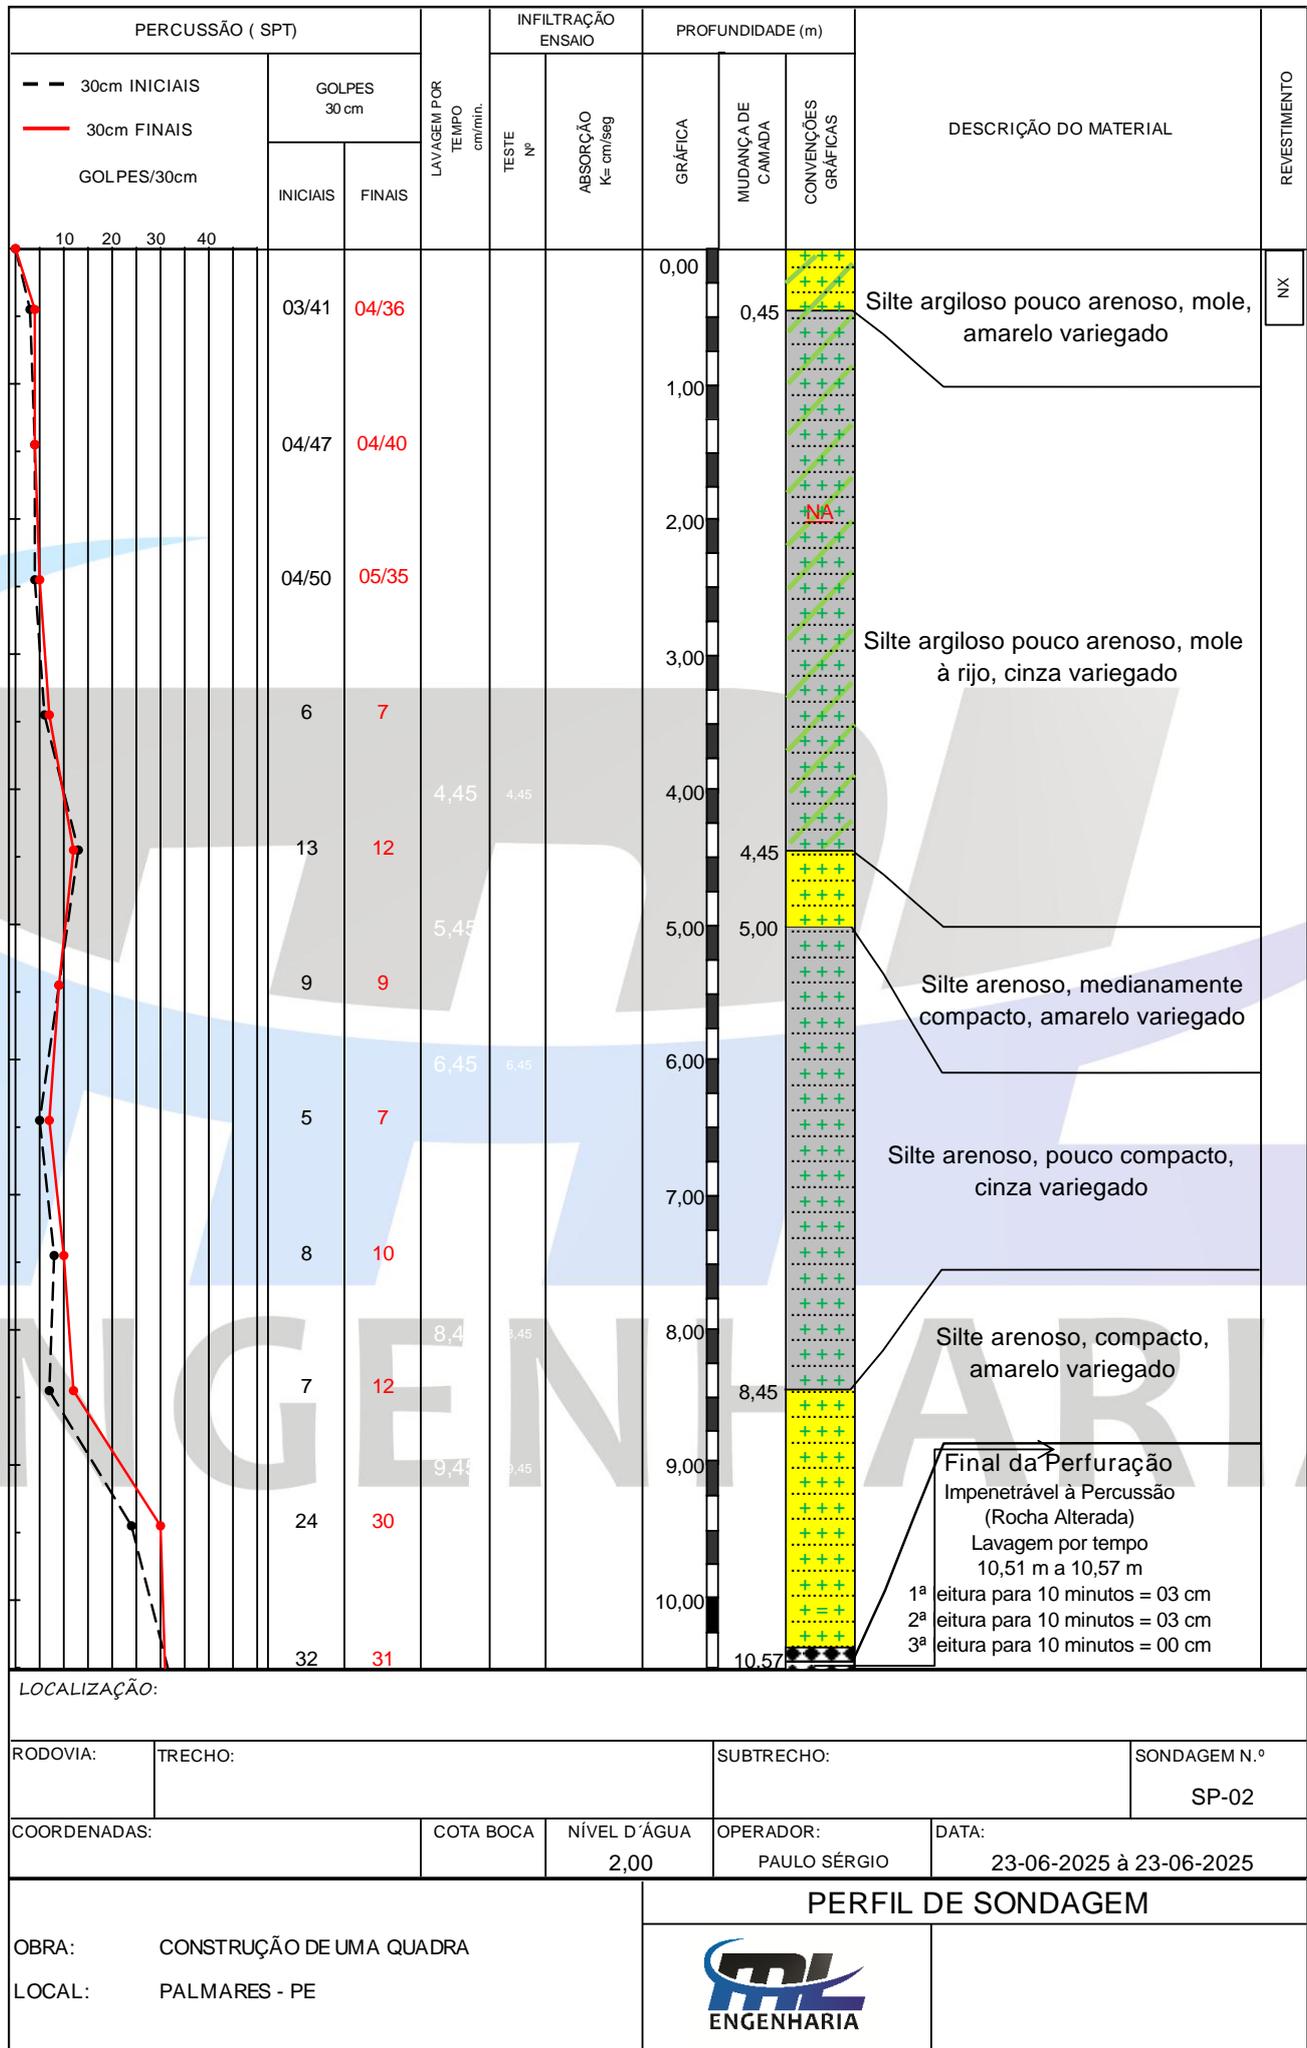

LOCALIZAÇÃO:

RODOVIA:	TRECHO:	SUBTRECHO:	SONDAGEM N.º
			SP-02
COORDENADAS:	COTA BOCA	NÍVEL D'ÁGUA	OPERADOR:
		2,00	PAULO SÉRGIO
			DATA:
			23-06-2025 à 23-06-2025
OBRA:	CONSTRUÇÃO DE UMA QUADRA		
LOCAL:	PALMARES - PE		
			

## Relatório Fotográfico



Foto 01



Foto 02



Foto 03



Foto 04



Foto 05



Foto 06

## Considerações Finais

Ressaltamos que todos os poços de sondagem “SPT” atingiram o “impenetrável a Percussão”, ou seja, pelo método da sondagem SPT foi constatado a impenetrabilidade ao amostrador SPT em todos os furos.

Na ocorrências de NA, quando há, estão descritas nos perfis de sondagem.

Sem mais para o momento,

---

Maurício Lira de Miranda Júnior  
**CREA/PE: 1815093200**  
**Responsável Técnico**

ENGENHARIA



**Anotação de Responsabilidade Técnica - ART**  
**Lei nº 6.496, de 7 de dezembro de 1977**

**CREA-PE**

**ART OBRA / SERVIÇO**  
**Nº PE20251355006**

**Conselho Regional de Engenharia e Agronomia de Pernambuco**

INICIAL

**1. Responsável Técnico**

**MAURICIO LIRA DE MIRANDA JUNIOR**

Título profissional: **ENGENHEIRO CIVIL**

RNP: **1815093200**

Registro: **1815093200PE**

Empresa contratada: **MAURICIO LIRA DE MIRANDA JUNIOR CONSULTORIA ME**

Registro : **0000652806-PE**

**2. Dados do Contrato**

Contratante: **JUSTO & BRANCO ENGENHARIA CONSULTIVA LTDA. E.P.P.**

CPF/CNPJ: **03.844.196/0001-99**

**AVENIDA Maestro Levino Ferreira,**

Nº: **18**

Complemento:

Bairro: **Itagiba**

Cidade: **BOM JARDIM**

UF: **PE**

CEP: **55730000**

Contrato: **Não especificado**

Celebrado em: **09/06/2025**

Valor: **R\$ 2.710,00**

Tipo de contratante: **Pessoa Juridica de Direito Privado**

Ação Institucional: **Outros**

**3. Dados da Obra/Serviço**

**DISTRITO Usina Serro Azul**

Nº: **sn**

Complemento: **Terreno**

Bairro: **Serro Azul**

Cidade: **PALMARES**

UF: **PE**

CEP: **55540000**

Data de Início: **18/06/2025**

Previsão de término: **09/07/2025**

Coordenadas Geográficas: **0, 0**

Finalidade: **Esportivo**

Código: **Não Especificado**

Proprietário: **JUSTO & BRANCO ENGENHARIA CONSULTIVA LTDA. E.P.P.**

CPF/CNPJ: **03.844.196/0001-99**

**4. Atividade Técnica**

	Quantidade	Unidade
16 - Execução		
36 - Ensaio > GEOTECNIA E GEOLOGIA DA ENGENHARIA > SONDAgens > DE SONDAgEM GEOTÉCNICA > #3.2.1.2 - A PERCUSSÃO	2,00	un

Após a conclusão das atividades técnicas o profissional deve proceder a baixa desta ART

**5. Observações**

Execução de sondagem SPT para subsidiar os projetos complementares de uma quadra poliesportiva no distrito de Serra Azul, município de Palmares-PE

**6. Declarações**

- Declaro que estou cumprindo as regras de acessibilidade previstas nas normas técnicas da ABNT, na legislação específica e no decreto n. 5296/2004.

- Cláusula Compromissória: Qualquer conflito ou litígio originado do presente contrato, bem como sua interpretação ou execução, será resolvido por arbitragem, de acordo com a Lei no. 9.307, de 23 de setembro de 1996, por meio do Centro de Mediação e Arbitragem - CMA vinculado ao Crea-PE, nos termos do respectivo regulamento de arbitragem que, expressamente, as partes declaram concordar

**7. Entidade de Classe**

NÃO OPTANTE

**8. Assinaturas**

Declaro serem verdadeiras as informações acima

**MAURICIO LIRA DE MIRANDA JUNIOR - CPF: 036.903.394-99**

\_\_\_\_\_, \_\_\_\_\_ de \_\_\_\_\_ de \_\_\_\_\_

Local

data

**JUSTO & BRANCO ENGENHARIA CONSULTIVA LTDA. E.P.P. - CNPJ:  
03.844.196/0001-99**

**9. Informações**

\* Conforme Art. 4º da Resolução 1025/2009: O registro da ART efetiva-se após o seu cadastro no sistema eletrônico do CREA e o recolhimento do valor correspondente

\* O comprovante de pagamento deverá ser apensado para comprovação de quitação

**10. Valor**

Valor da ART: **R\$ 103,03**

Registrada em: **27/06/2025**

Valor pago: **R\$ 103,03**

Nosso Número: **8307681974**

A autenticidade desta ART pode ser verificada em: <http://crea-pe.sitac.com.br/publico>, com a chave: 70yw5  
 Impresso em: 27/06/2025 às 09:14:38 por: , ip: 45.234.190.231





**Anotação de Responsabilidade Técnica - ART**  
**Lei nº 6.496, de 7 de dezembro de 1977**

**CREA-PE**

**ART OBRA / SERVIÇO**  
**Nº PE20251292673**

**Conselho Regional de Engenharia e Agronomia de Pernambuco**

**SUBSTITUIÇÃO à**  
**PE20251286118**  
**CO-RESPONSÁVEL - ART PRINCIPAL**

**1. Responsável Técnico**

**ALUISIO AMERICO BRANCO NETO**

Título profissional: **ENGENHEIRO CIVIL, MBA EM GERENCIAMENTO DE OBRAS E EMPREENDIMENTOS**

RNP: **1803456442**

Registro: **PE026475 PE**

Empresa contratada: **JUSTO & BRANCO ENGENHARIA CONSULTIVA LTDA - EPP**

Registro : **0000051506-PE**

**2. Dados do Contrato**

Contratante: **FUNDO MUNICIPAL DE EDUCAÇÃO DOS PALMARES**

CPF/CNPJ: **19.608.720/0001-62**

**PRAÇA ISMAEL GOUVEIA**

Nº: **270**

Complemento:

Bairro: **CENTRO**

Cidade: **Palmares**

UF: **PE**

CEP: **55540000**

Contrato: **001/2025 FME**

Celebrado em: **13/02/2025**

Valor: **R\$ 109.000,00**

Tipo de contratante: **Pessoa Jurídica de Direito Público**

Ação Institucional: **Outros**

**3. Dados da Obra/Serviço**

**SEM DEFINIÇÃO DIVERSOS**

Nº: **S/N**

Complemento:

Bairro: **DIVERSOS**

Cidade: **Palmares**

UF: **PE**

CEP: **55540000**

Data de Início: **13/02/2025**

Previsão de término: **14/05/2025**

Coordenadas Geográficas: **0, 0**

Finalidade: **SEM DEFINIÇÃO**

Código: **55540000**

Proprietário: **FUNDO MUNICIPAL DE EDUCAÇÃO DOS PALMARES**

CPF/CNPJ: **19.608.720/0001-62**

**4. Atividade Técnica**

	Quantidade	Unidade
14 - Elaboração		
80 - Projeto > CONSTRUÇÃO CIVIL > EDIFICAÇÕES > DE EDIFICAÇÃO > #1.1.1.4 - EM MATERIAIS MISTOS	10,00	un
80 - Projeto > GEOTECNIA E GEOLOGIA DA ENGENHARIA > ESTABILIDADE DE TALUDES E CONTENÇÕES > DE PROTEÇÃO DE ENCOSTAS > #3.4.1.7 - POR MURO DE ARRIMO	10,00	un
80 - Projeto > GEOTECNIA E GEOLOGIA DA ENGENHARIA > OBRAS DE TERRA > DE OBRAS DE TERRA > #3.3.1.3 - ATERRO	10,00	un
80 - Projeto > ELETROTÉCNICA > INSTALAÇÕES ELÉTRICAS > DE INSTALAÇÕES ELÉTRICAS EM BAIXA TENSÃO > #11.10.1.2 - PARA FINS COMERCIAIS	10,00	un
80 - Projeto > CONSTRUÇÃO CIVIL > INSTALAÇÕES HIDROSSANITÁRIAS > #1.4.4 - DE LIGAÇÃO INDIVIDUAL DE REDE DE ÁGUA	10,00	un
80 - Projeto > CONSTRUÇÃO CIVIL > INSTALAÇÕES HIDROSSANITÁRIAS > #1.4.5 - DE LIGAÇÃO INDIVIDUAL DE REDE DE ESGOTO	10,00	un
80 - Projeto > CONSTRUÇÃO CIVIL > EDIFICAÇÕES > DE ACESSIBILIDADE DE EDIFICAÇÃO > #1.1.3.2 - PARA FINS COMERCIAIS	10,00	un
80 - Projeto > ESTRUTURAS > ESTRUTURAS METÁLICAS > DE ESTRUTURA METÁLICA > #2.2.1.1 - PARA EDIFICAÇÃO	10,00	un
80 - Projeto > GEOTECNIA E GEOLOGIA DA ENGENHARIA > SONDAJENS > DE SONDAJENS GEOTÉCNICA > #3.2.1.2 - A PERCUSSÃO	10,00	un
80 - Projeto > ESTRUTURAS > ESTRUTURAS DE CONCRETO E ARGAMASSA ARMADA > #2.1.1 - DE ESTRUTURA DE CONCRETO ARMADO	10,00	un
35 - Elaboração de orçamento > CONSTRUÇÃO CIVIL > EDIFICAÇÕES > DE EDIFICAÇÃO > #1.1.1.4 - EM MATERIAIS MISTOS	10,00	un
35 - Elaboração de orçamento > GEOTECNIA E GEOLOGIA DA ENGENHARIA > ESTABILIDADE DE TALUDES E CONTENÇÕES > DE PROTEÇÃO DE ENCOSTAS > #3.4.1.7 - POR MURO DE ARRIMO	10,00	un

  
**Aluisio Américo Branco Neto**  
 Diretor Resp. Técnico - CREA Nº 26475 D/PE  
 Justo & Branco Engenharia Consultiva



A autenticidade desta ART pode ser verificada em: <http://crea-pe.sitac.com.br/publico>, com a chave: W2Zy8  
 Impresso em: 27/02/2025 às 08:21:29 por: , ip: 201.148.96.146





**Anotação de Responsabilidade Técnica - ART  
Lei nº 6.496, de 7 de dezembro de 1977**

**CREA-PE**

**ART OBRA / SERVIÇO  
Nº PE20251292673**

**Conselho Regional de Engenharia e Agronomia de Pernambuco**

**SUBSTITUIÇÃO à  
PE20251286118  
CO-RESPONSÁVEL - ART PRINCIPAL**

35 - Elaboração de orçamento > GEOTECNIA E GEOLOGIA DA ENGENHARIA > OBRAS DE TERRA > DE OBRAS DE TERRA > #3.3.1.3 - ATERRO	10,00	un
35 - Elaboração de orçamento > ESTRUTURAS > ESTRUTURAS DE CONCRETO E ARGAMASSA ARMADA > #2.1.1 - DE ESTRUTURA DE CONCRETO ARMADO	10,00	un
35 - Elaboração de orçamento > ELETROTÉCNICA > INSTALAÇÕES ELÉTRICAS > DE INSTALAÇÕES ELÉTRICAS EM BAIXA TENSÃO > #11.10.1.2 - PARA FINS COMERCIAIS	10,00	un
35 - Elaboração de orçamento > CONSTRUÇÃO CIVIL > INSTALAÇÕES HIDROSSANITÁRIAS > #1.4.4 - DE LIGAÇÃO INDIVIDUAL DE REDE DE ÁGUA	10,00	un
35 - Elaboração de orçamento > CONSTRUÇÃO CIVIL > INSTALAÇÕES HIDROSSANITÁRIAS > #1.4.5 - DE LIGAÇÃO INDIVIDUAL DE REDE DE ESGOTO	10,00	un
35 - Elaboração de orçamento > CONSTRUÇÃO CIVIL > EDIFICAÇÕES > DE ACESSIBILIDADE DE EDIFICAÇÃO > #1.1.3.2 - PARA FINS COMERCIAIS	10,00	un
35 - Elaboração de orçamento > ESTRUTURAS > ESTRUTURAS METÁLICAS > DE ESTRUTURA METÁLICA > #2.2.1.1 - PARA EDIFICAÇÃO	10,00	un
35 - Elaboração de orçamento > GEOTECNIA E GEOLOGIA DA ENGENHARIA > SONDAJENS > DE SONDAJEM GEOTÉCNICA > #3.2.1.2 - A PERCUSSÃO	10,00	un

Após a conclusão das atividades técnicas o profissional deve proceder a baixa desta ART

#### 5. Observações

Contratação de empresa de engenharia especializada na elaboração de diversos projetos de engenharia para a Secretaria Executiva Municipal de Educação dos Palmares/PE: 1) Implantação de 01 (uma) Escola 13 Salas do FNDE, Bairro Santo Onofre; 2) Implantação de 01 (uma) Creche Tipo 02 do FNDE, Bairro Centro; 3) Reforma do Prédio onde funciona a SEMED, Bairro Centro; 4) Quadra Coberta na Escola Municipal Dermeval Alves de Miranda, Bairro Santo Onofre; 5) Ampliação de Salas e Área de Recreação da Creche Municipal Violeta Griz, Bairro Santo Antônio; 6) Ampliação da EMMAAG com Salas de Aula para Ensino Infantil, Distrito de Serro Azul; 7) Reforma da Escola Municipal José do Rêgo Maciel (CAIC), Bairro Nossa Senhora de Guadalupe; 8) Área Coberta na Escola Municipal Jayme de Castro Montenegro, Bairro Centro; 9) Área coberta na Escola Municipal Professora Ivonete Ferreira Lins, Bairro Santa Clara; e 10) Quadra Esportiva no Distrito de Serro Azul

#### 6. Declarações

- Declaro que estou cumprindo as regras de acessibilidade previstas nas normas técnicas da ABNT, na legislação específica e no decreto n. 5296/2004.

- Cláusula Compromissória: Qualquer conflito ou litígio originado do presente contrato, bem como sua interpretação ou execução, será resolvido por arbitragem, de acordo com a Lei no. 9.307, de 23 de setembro de 1996, por meio do Centro de Mediação e Arbitragem - CMA vinculado ao Crea-PE, nos termos do respectivo regulamento de arbitragem que, expressamente, as partes declaram concordar

#### 7. Entidade de Classe

NÃO OPTANTE

#### 8. Assinaturas

Declaro serem verdadeiras as informações acima

\_\_\_\_\_, \_\_\_\_\_ de \_\_\_\_\_ de \_\_\_\_\_  
Local data

**ALUISIO AMERICO BRANCO NETO - CPF: 830.894.704-20**

**FUNDO MUNICIPAL DE EDUCAÇÃO DOS PALMARES - CNPJ:  
19.608.720/0001-62**

#### 9. Informações

\* Conforme Art. 4º da Resolução 1025/2009: O registro da ART efetiva-se após o seu cadastro no sistema eletrônico do CREA e o recolhimento do valor correspondente

#### 10. Valor

Esta ART é isenta de taxa

Registrada em: **27/02/2025**

A autenticidade desta ART pode ser verificada em: <http://crea-pe.sitac.com.br/publico>, com a chave: W2Zy8  
Impresso em: 27/02/2025 às 08:21:29 por: , ip: 201.148.96.146





**CONSTRUÇÃO DE UMA QUADRA COBERTA COM VESTIÁRIO, PADRÃO FNDE, NO  
DISTRITO DE SERRO AZUL NO MUNICÍPIO DE PALMARES/PE**



**MEMORIA DESCRITIVO FNDE**



# MEMORIAL DESCRITIVO E ESPECIFICAÇÕES TÉCNICAS



Imagem meramente ilustrativa

## PROJETO PADRÃO PARA QUADRA POLIESPORTIVA COBERTA COM VESTIÁRIO



**Ministério da Educação**  
**Fundo Nacional de Desenvolvimento da Educação**  
**Coordenação Geral de Infra-Estrutura - CGEST**





## SUMÁRIO

<b>1</b>	<b>INTRODUÇÃO .....</b>	<b>4</b>
1.1	INTRODUÇÃO .....	5
1.2	OBJETIVO DO DOCUMENTO .....	5
<b>2</b>	<b>ARQUITETURA.....</b>	<b>6</b>
2.1	CONSIDERAÇÕES GERAIS .....	7
2.2	PARÂMETROS DE IMPLANTAÇÃO.....	7
2.3	PARÂMETROS FUNCIONAIS E ESTÉTICOS .....	8
2.4	ESPAÇOS DEFINIDOS E DESCRIÇÃO DOS AMBIENTES .....	8
2.5	ACESSIBILIDADE.....	9
2.6	REFERÊNCIAS NORMATIVAS.....	9
<b>3</b>	<b>SISTEMA CONSTRUTIVO .....</b>	<b>10</b>
3.1	CARACTERIZAÇÃO DO SISTEMA CONSTRUTIVO .....	11
3.2	VIDA UTIL DO PROJETO .....	11
3.3	REFERÊNCIAS NORMATIVAS.....	11
<b>4</b>	<b>ELEMENTOS CONSTRUTIVOS .....</b>	<b>12</b>
4.1	<b>SISTEMA ESTRUTURAL .....</b>	<b>13</b>
4.1.1	Considerações Gerais .....	13
4.1.2	Caracterização e Dimensão dos Componentes .....	13
4.1.3	Sequência de execução .....	14
4.1.4	Normas Técnicas relacionadas.....	14
4.2	<b>PAREDES OU PAINÉIS DE VEDAÇÃO.....</b>	<b>15</b>
4.2.1	Alvenaria de Blocos Cerâmicos .....	15
4.2.2	Vergas e Contra-vergas em concreto .....	16
4.3	<b>ESTRUTURA DE COBERTURAS .....</b>	<b>16</b>
4.3.1	Estrutura Metálica.....	16
4.4	<b>COBERTURAS.....</b>	<b>20</b>
4.4.1	Telhas Metálicas - onduladas calandradas e planas - aço pré-pintado branco .....	20
4.5	<b>ESQUADRIAS .....</b>	<b>21</b>
4.5.1	Esquadrias de Alumínio .....	21
4.5.2	Portas de Madeira .....	22



<b>4.6 IMPERMEABILIZAÇÕES .....</b>	<b>23</b>
4.6.1 Tinta Betuminosa.....	23
<b>4.7 ACABAMENTOS/REVESTIMENTOS.....</b>	<b>24</b>
4.7.1 Pintura de Superfícies Metálicas.....	24
4.7.2 Paredes externas – Pintura Acrílica.....	25
4.7.3 Paredes externas – Cerâmica 10cmx10cm.....	25
4.7.4 Paredes internas – áreas molhadas .....	26
4.7.5 Caracterização e Dimensões do Material: .....	26
4.7.6 Piso em Cerâmica 40x40 cm .....	27
4.7.7 Piso em Cimento desempenado (calçada) .....	28
4.7.8 Piso industrial polido (quadra) .....	28
4.7.9 Tetos – Pintura .....	31
4.7.10 Louças .....	31
4.7.11 Metais / Plásticos .....	31
4.7.12 Bancadas em granito .....	32
4.7.13 Elementos Metálicos .....	32
<b>5 HIDRÁULICA .....</b>	<b>34</b>
<b>5.1 INSTALAÇÕES DE ÁGUA FRIA.....</b>	<b>35</b>
5.1.1 Sistema de Abastecimento .....	35
5.1.2 Ramal Predial (somente em quadras externas a escola).....	35
5.1.3 Reservatório .....	35
5.1.4 Normas Técnicas relacionadas.....	35
<b>5.2 INSTALAÇÕES DE ESGOTO SANITÁRIO .....</b>	<b>36</b>
5.2.1 Subsistema de Coleta e Transporte.....	36
5.2.2 Subsistema de Ventilação .....	37
5.2.3 Solução Individual de Destinação de Esgotos Sanitários.....	37
5.2.4 Normas Técnicas Relacionadas .....	37
<b>5.3 SISTEMAS DE PROTEÇÃO CONTRA INCÊNDIO.....</b>	<b>38</b>
5.3.1 Normas Técnicas Relacionadas .....	38
<b>6 ELÉTRICA.....</b>	<b>39</b>
<b>6.1 INSTALAÇÕES ELÉTRICAS .....</b>	<b>40</b>
6.1.1 Normas Técnicas Relacionadas .....	40
<b>7 ANEXOS .....</b>	<b>41</b>
<b>7.1 TABELA DE DIMENSÕES E ÁREAS.....</b>	<b>42</b>
<b>7.2 TABELA DE REFERENCIA DE CORES E ACABAMENTOS .....</b>	<b>42</b>
<b>7.3 TABELA DE ESPECIFICAÇÕES DE LOUÇAS E METAIS .....</b>	<b>43</b>
<b>7.4 TABELA DE ESQUADRIAS DE MADEIRA.....</b>	<b>44</b>
<b>7.5 TABELA DE ESQUADRIAS DE ALUMÍNIO.....</b>	<b>44</b>



<b>7.6 LISTAGEM DE DOCUMENTOS .....</b>	<b>45</b>
7.6.1 DOCUMENTOS.....	45
7.6.2 PRODUTOS GRÁFICOS - ARQUITETURA – 05 pranchas.....	45
7.6.3 PRODUTOS GRÁFICOS - ESTRUTURA – 15 pranchas.....	45
7.6.4 PRODUTOS GRÁFICOS – HIDRÁULICA – 03 pranchas .....	46
7.6.5 PRODUTOS GRÁFICOS – ELÉTRICA – 02 pranchas .....	46



Ministério da Educação  
Fundo Nacional de Desenvolvimento da Educação  
Coordenação Geral de Infra-Estrutura - CGEST



---

# 1 INTRODUÇÃO

---

---

FUNDO NACIONAL DE DESENVOLVIMENTO DA EDUCAÇÃO – FNDE  
SBS Q.2 Bloco F Edifício FNDE – 70.070-929 – Brasília, DF  
Telefone: 0800-616161 – Site: [www.fnde.gov.br](http://www.fnde.gov.br)





## 1.1 INTRODUÇÃO

O presente projeto destina-se à orientação para a construção de uma Quadra Coberta com Vestiário, a ser implantada nas diversas regiões do Brasil. O Ministério da Educação, através do FNDE presta assistência financeira aos municípios, com caráter suplementar, objetivando a construção e o aparelhamento destas escolas.

## 1.2 OBJETIVO DO DOCUMENTO

O memorial descritivo, como parte integrante de um projeto básico (pré-executivo), tem a finalidade de caracterizar criteriosamente todos os materiais e componentes envolvidos, bem como toda a sistemática construtiva utilizada. Tal documento relata e define integralmente o projeto básico e suas particularidades.

Constam do presente memorial a descrição dos elementos constituintes do **projeto arquitetônico**, com suas respectivas sequências executivas e especificações. Constam também do Memorial a citação de leis, normas, decretos, regulamentos, portarias, códigos referentes à construção civil, emitidos por órgãos públicos federais, estaduais e municipais, ou por concessionárias de serviços públicos.



## 2 ARQUITETURA

---



## 2.1 CONSIDERAÇÕES GERAIS

O Projeto Quadra Coberta com Vestiários visa atender a demanda de espaço para práticas esportivas nas escolas municipais e estaduais. O referido projeto apresenta uma área total de 980,40 m<sup>2</sup> de cobertura, para implantação em terrenos de 30x41 metros quadrados.

A técnica construtiva adotada é convencional, possibilitando a construção da quadra escolar em qualquer região do Brasil, adotando materiais facilmente encontrados no comércio e não necessitando de mão-de-obra especializada.

As vedações são em alvenaria de tijolo furado revestido e a estrutura de fundações e pilares em concreto armado e arco metálico treliçado. A cobertura será em telha metálica curvada. Para o revestimento do piso, especificou-se cerâmica resistente à abrasão nos vestiários e concreto polido na quadra. O revestimento interno de áreas molhadas com cerâmica facilita a limpeza e visa reduzir os problemas de execução e manutenção. As portas são especificadas em madeira pintada. As esquadrias são do tipo basculante, em alumínio, opção que possibilita regular a ventilação natural.

## 2.2 PARÂMETROS DE IMPLANTAÇÃO

Para definir a implantação do projeto no terreno a que se destina, devem ser considerados alguns parâmetros indispensáveis ao adequado posicionamento que irá privilegiar a edificação das melhores condições:

- **Características do terreno:** avaliar dimensões, forma e topografia do terreno, existência de vegetação, mananciais de água e etc.

- **Localização do terreno:** privilegiar localização próxima a demanda existente, com vias de acesso fácil, evitando localização próxima a zonas industriais, vias de grande tráfego ou zonas de ruído; Garantir a relação harmoniosa da construção com o entorno, visando o conforto ambiental dos seus usuários (conforto higrotérmico, visual, acústico, olfativo/qualidade do ar);

- **Adequação da edificação aos parâmetros ambientais:** adequação térmica, à insolação, permitindo ventilação e iluminação natural adequadas nos ambientes;

- **Adequação ao clima regional:** considerar as diversas características climáticas em função da cobertura vegetal do terreno, das superfícies de água, dos ventos, do sol e de vários outros elementos que compõem a paisagem, a fim de antecipar futuros problemas relativos ao conforto dos usuários;

- **Características do solo:** conhecer o tipo de solo presente no terreno possibilitando dimensionar corretamente as fundações para garantir segurança e economia na construção da quadra. Para a escolha correta do tipo de fundação, é necessário conhecer as características mecânicas e de composição do solo, mediante ensaios de pesquisas e sondagem de solo;

- **Topografia:** Fazer o levantamento topográfico do terreno observando atentamente suas características procurando identificar as prováveis influências do relevo sobre a edificação, sobre aspectos de fundações e de escoamento das águas superficiais;

- **Localização da Infraestrutura:** Avaliar a melhor localização da quadra com relação aos alimentadores das redes públicas de água, energia elétrica e esgoto, neste caso, deve-se preservar a salubridade das águas dos mananciais utilizando-se fossas sépticas, quando necessárias, localizadas a uma distância de no mínimo 300m dos mananciais.

- **Orientação da edificação:** buscar a orientação ótima da edificação, atendendo tanto aos requisitos de conforto ambiental e dinâmica de utilização da quadra quanto à



minimização da carga térmica e conseqüente redução do consumo de energia elétrica. A correta orientação deve levar em conta o direcionamento dos ventos favoráveis, considerando-se a temperatura média no verão e inverno característica de cada Município.

## 2.3 PARÂMETROS FUNCIONAIS E ESTÉTICOS

Para a elaboração do projeto e definição do partido arquitetônico foram condicionantes alguns parâmetros, a seguir relacionados:

- **Programa arquitetônico** – elaborado com base no número de usuários e nas necessidades operacionais cotidianas básicas;
- **Volumetria do bloco** – Derivada do dimensionamento dos ambientes e da tipologia de coberturas adotada, a volumetria é elemento de identidade visual do projeto;
- **Áreas e proporções dos ambientes internos** – Os ambientes internos foram pensados sob o ponto de vista do usuário;
- **Layout** – O dimensionamento dos ambientes internos foi realizado levando-se em consideração os equipamentos e mobiliário adequados ao bom funcionamento do vestiário;
- **Tipologia das coberturas** – foi adotada solução de cobertura de arco treliçado metálico. Nos vestiários será utilizado uma laje impermeabilizada;
- **Esquadrias** – foram dimensionadas levando em consideração os requisitos mínimos de iluminação e ventilação natural em ambientes escolares. O posicionamento das janelas viabiliza uma ventilação cruzada nas salas de aula, amenizando assim o calor em áreas mais quentes do país.
- **Elementos arquitetônicos de identidade visual** – elementos marcantes do partido arquitetônico, como pilares inclinados, volumes, revestimentos e etc. Eles permitem a identificação da tipologia Quadra Coberta com Vestiário;
- **Funcionalidade dos materiais de acabamentos** – os materiais foram especificados levando em consideração os seus requisitos de uso e aplicação: intensidade e característica do uso, conforto antropodinâmico, exposição a agentes e intempéries;
- **Especificações das cores de acabamentos** – foram adotadas cores com destaque para a estrutura em amarelo e volumes do vestiários em azul e amarelo;
- **Especificações das louças e metais** – para a especificação destes foi considerada a tradição, a facilidade de instalação/uso e a existência dos mesmos em várias regiões do país. Foram observadas as características físicas, durabilidade, racionalidade construtiva e facilidade de manutenção.

## 2.4 ESPAÇOS DEFINIDOS E DESCRIÇÃO DOS AMBIENTES

### Quadra Coberta:

- *Quadra poliesportiva com arquibancadas.*

### Vestiários:



- *Vestiário masculino com sanitário de PNE;*
- *Vestiário feminino com sanitário de PNE;*
- *Depósito.*

## 2.5 ACESSIBILIDADE

Com base no artigo 80 do Decreto Federal N°5.296, de 2 de Dezembro de 2004, a acessibilidade é definida como “Condição para utilização, com segurança e autonomia, total ou assistida, dos espaços, mobiliários e equipamentos urbanos, das edificações, dos serviços de transporte e dos dispositivos, sistemas e meios de comunicação e informação, por pessoa portadora de deficiência ou com mobilidade reduzida”.

O projeto arquitetônico baseado na norma ABNT NBR 9050 Acessibilidade a edificações, mobiliário, espaços e equipamentos urbanos, prevê além dos espaços com dimensionamentos adequados, todos os equipamentos de acordo com o especificado na norma, tais como: barras de apoio, equipamentos sanitários, sinalizações visuais e táteis.

Tendo em vista a legislação vigente sobre o assunto, o projeto prevê:

- **Rampa** de acesso, que deve adequar-se à topografia do terreno escolhido;
- **Sanitários** (feminino e masculino) para portadores de necessidade especiais;

Observação: Os sanitários contam com bacia sanitária específica para estes usuários, bem como barras de apoio nas paredes e nas portas para a abertura / fechamento de cada ambiente.

## 2.6 REFERÊNCIAS NORMATIVAS

- ABNT NBR 9050, *Acessibilidade a edificações, mobiliário, espaços e equipamentos urbanos.*



## 3 SISTEMA CONSTRUTIVO

---



### 3.1 CARACTERIZAÇÃO DO SISTEMA CONSTRUTIVO

Em virtude do grande número de municípios a serem atendidos e da maior agilidade na análise de projeto e fiscalização de convênios e obras, optou-se pela utilização de um projeto-padrão. Algumas das premissas deste projeto padrão têm aplicação direta no sistema construtivo adotado:

- Definição de um modelo que possa ser implantado em qualquer região do território brasileiro, considerando-se as diferenças climáticas, topográficas e culturais;
- Facilidade construtiva, com modelo e técnica construtivos amplamente difundidos;
- Garantia de acessibilidade aos portadores de necessidades especiais em consonância com a ABNT NBR 9050;
- Utilização de materiais que permitam a perfeita higienização e fácil manutenção;
- Obediência à legislação pertinente e normas técnicas vigentes no que tange à construção, saúde e padrões educacionais estabelecidos pelo FNDE/MEC;
- O emprego adequado de técnicas e de materiais de construção, valorizando as reservas regionais com enfoque na sustentabilidade.

Levando-se em conta esses fatores e como forma de simplificar a execução da obra em todas as regiões do país, o sistema construtivo adotado foi o convencional, a saber:

- Estrutura de concreto armado;
- Estrutura metálica em arco treliçado para cobertura com telha metálica.
- Alvenaria de tijolos com 08 furos (dimensões nominais: 19x19x09cm, conforme NBR 7171);

### 3.2 VIDA ÚTIL DO PROJETO

Sistema	Vida Útil mínima (anos)
Estrutura	≥ 50
Pisos Internos	≥ 13
Vedação vertical externa	≥ 40
Vedação vertical externa	≥ 20
Cobertura	≥ 20
Hidrossanitário	≥ 20

### 3.3 REFERÊNCIAS NORMATIVAS

- Práticas de Projeto, *Construção e Manutenção de Edifícios Públicos Federais*, SEAP - Secretaria de Estado de Administração e do Patrimônio;
- Códigos, Leis, Decretos, Portarias e Normas Federais, Estaduais e Municipais, inclusive normas de concessionárias de serviços públicos;
- ABNT NBR 5674, *Manutenção de edificações – Procedimento*.



## 4 ELEMENTOS CONSTRUTIVOS

---



## 4.1 SISTEMA ESTRUTURAL

### 4.1.1 Considerações Gerais

Neste item estão expostas algumas considerações sobre o sistema estrutural adotado, composto de elementos estruturais em concreto armado. Para maiores informações sobre os materiais empregados, dimensionamento e especificações, deverá ser consultado o projeto executivo de estruturas.

Quanto à resistência do concreto adotada:

Estrutura	FCK (MPa)
Vigas	25 MPa
Pilares	25 MPa
Lajes	25 MPa
Sapatas	25 MPa

### 4.1.2 Caracterização e Dimensão dos Componentes

#### 4.1.2.1 Fundações

A escolha do tipo de fundação mais adequado para uma edificação é função das cargas da edificação e da profundidade da camada resistente do solo. O projeto padrão fornece as cargas da edificação, porém as resistências de cada tipo de solo serão diferentes para cada terreno. O FNDE fornece dois projetos de fundações básico, baseado em previsões de cargas e dimensionamento e o ente federado requerente, deve utilizando-se ou não do projeto básico oferecido pelo FNDE, desenvolver o seu próprio projeto executivo de fundações, em total obediência às prescrições das Normas próprias da ABNT. O projeto executivo confirmará ou não as previsões de cargas e dimensionamento fornecidas no projeto básico e caso haja divergências, o projeto executivo de fundações elaborado deverá ser apresentado para validação do FNDE, através de sua inserção no Sistema Integrado de Monitoramento de execução e controle - SIMEC.

Deverá ser adotada uma solução de fundações compatível com a intensidade das cargas, a capacidade de suporte do solo e a presença do nível d'água. Com base na combinação destas análises optar-se-á pelo tipo que tiver o menor custo e o menor prazo de execução.

#### 4.1.2.2 Fundações típicas Blocos sobre Estacas e Sapata

O FNDE disponibiliza as fundações do projeto através do cálculo de blocos sobre estacas. Como alternativa, apresenta também a versão em sapatas para os locais onde se julgue ser mais adequada. A taxa de resistência do solo utilizada no cálculo é de 2 kg/cm<sup>2</sup>, considerando o solo homogêneo. Caso a taxa de resistência do solo do terreno onde será executada a obra seja inferior a esta, as fundações deverão ser recalculadas pelo proponente e a respectiva ART deverá ser emitida. Para o recálculo das fundações, disponibilizamos as cargas das fundações em prancha própria.



A profundidade das estacas foi calculada utilizando o método Aoki-Veloso para estacas.

Recomendamos que seja realizada a sondagem do terreno pelo método SPT para determinação da resistência do solo e análise do perfil geotécnico.

#### 4.1.2.3 Vigas

Vigas em concreto armado moldado in loco com altura média aproximada 40 cm.

#### 4.1.2.4 Pilares

Pilares em concreto armado moldado in loco de dimensões aproximadas 15x30cm e 15x40cm.

#### 4.1.2.5 Lajes

É utilizada laje pré-moldada de altura média aproximada de 15 cm.

### 4.1.3 Sequência de execução

#### 4.1.3.1 Vigas

Para a execução de vigas de fundações (baldrame) deverão ser tomadas as seguintes precauções: na execução das formas estas deverão estar limpas para a concretagem, e colocadas no local escavado de forma que haja facilidade na sua remoção. Não será admitida a utilização da lateral da escavação como delimitadora da concretagem das sapatas. Antes da concretagem, as formas deverão ser molhadas até a saturação. A concretagem deverá ser executada conforme os preceitos da norma pertinente. A cura deverá ser executada conforme norma para se evitar a fissuração da peça estrutural.

#### 4.1.3.2 Pilares

As formas dos pilares deverão ser aprumadas e escoradas apropriadamente, utilizando-se madeira de qualidade, sem a presença de desvios dimensionais, fendas, arqueamento, encurvamento, perfuração por insetos ou podridão. Antes da concretagem, as formas deverão ser molhadas até a saturação. A concretagem deverá ser executada conforme os preceitos da norma pertinente. A cura deverá ser executada conforme norma pertinente para se evitar a fissuração da peça estrutural.

#### 4.1.3.3 Lajes

O escoramento das lajes deverá ser executado com escoras de madeira de primeira qualidade ou com escoras metálicas, sendo as últimas mais adequadas. As formas deverão ser molhadas até a saturação, antes da concretagem. Após a concretagem a cura deverá ser executada para se evitar a retração do concreto e fissuração da superfície. A desforma deverá seguir os procedimentos indicados em norma.

### 4.1.4 Normas Técnicas relacionadas



- ABNT NBR 5738, *Concreto – Procedimento para moldagem e cura de corpos-de-prova*;
- ABNT NBR 5739, *Concreto – Ensaios de compressão de corpos-de-prova cilíndricos*;
- ABNT NBR 6118, *Projeto de estruturas de concreto – Procedimentos*;
- ABNT NBR 7212, *Execução de concreto dosado em central*;
- ABNT NBR 8522, *Concreto – Determinação do módulo estático de elasticidade à compressão*;
- ABNT NBR 8681, *Ações e segurança nas estruturas – Procedimento*;
- ABNT NBR 14931, *Execução de estruturas de concreto – Procedimento*;

## 4.2 PAREDES OU PAINÉIS DE VEDAÇÃO

### 4.2.1 Alvenaria de Blocos Cerâmicos

#### 4.2.1.1 Caracterização e Dimensões do Material:

Tijolos cerâmicos de oito furos 19x19x9cm, de primeira qualidade, bem cozidos, leves, sonoros, duros, com as faces planas, cor uniforme;


- Largura: 19 cm; Altura: 19 cm; Profundidade 10 ou 11,5 cm;

#### 4.2.1.2 Sequência de execução:

Deve-se começar a execução das paredes pelos cantos, se assentado os blocos em amarração. Durante toda a execução, o nível e o prumo de cada fiada devem ser verificados. Os blocos devem ser assentados com argamassa de cimento, areia e revestidas conforme especificações do projeto de arquitetura.

#### 4.2.1.3 Conexões e interfaces com os demais elementos construtivos

O encontro da alvenaria com as vigas superiores (encunhamento) deve ser feito com tijolos cerâmicos maciços, levemente inclinados (conforme figura abaixo), somente uma semana após a execução da alvenaria.

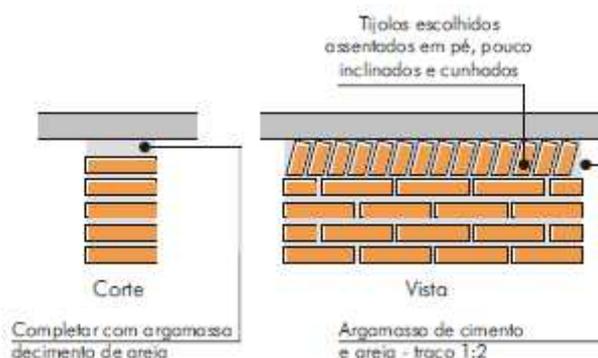

#### 4.2.1.4 Aplicação no Projeto e Referencias com os Desenhos:

Todas as paredes internas e externas



- Referências:

- QCOB\_VEST\_ARQ\_PCD\_01\_R01** – Planta, cortes e detalhes
- QCOB\_VEST\_ARQ\_PLE\_02\_R01** – Planta e elevações
- QCOB\_VEST\_ARQ\_PLA\_03\_R01** – Planta, elev. cortes e det. vestiários
- QCOB\_VEST\_ARQ\_PLE\_04\_R01** – Planta e elevação vestiário

#### 4.2.1.5 Normas Técnicas relacionadas:

- \_ ABNT NBR 7170, *Tijolo maciço cerâmico para alvenaria*;
- \_ ABNT NBR 8041, *Tijolo maciço para alvenaria – Forma e dimensões – Padronização*;
- \_ ABNT NBR 8545, *Execução de alvenaria sem função estrutural de tijolos e blocos cerâmicos – Procedimento*;
- \_ ABNT NBR 15270-1, *Componentes cerâmicos - Parte 1: Blocos cerâmicos para alvenaria de vedação - Terminologia e requisitos*;

### 4.2.2 Vergas e Contra-vergas em concreto

#### 4.2.2.1 Características e Dimensões do Material

As vergas serão de concreto, com dimensões aproximadas 0,10m x 0,10m (altura e espessura), e comprimento variável, embutidas na alvenaria.

#### 4.2.2.2 Seqüência de execução:

Estes elementos deverão ser embutidos na alvenaria, apresentando comprimento de 0,30m mais longo em relação aos dois lados de cada vão. Caso, por exemplo, a janela possua 1,20m de largura, a verga e contra-verga terão comprimento de 1,80m.

#### 4.2.2.3 Aplicação no Projeto e Referências com os Desenhos:

Em todas as interfaces entre esquadrias e parede do projeto.

- Referências:

- QCOB\_VEST\_ARQ\_PLA\_03\_R01** – Planta, elev. cortes e det. vestiários
- QCOB\_VEST\_ARQ\_PLE\_04\_R01** – Planta e elevação vestiário

## 4.3 ESTRUTURA DE COBERTURAS

### 4.3.1 Estrutura Metálica

#### 4.3.1.1 Características e Dimensões do Material

São utilizadas estruturas metálicas compostas por treliças, terças metálicas e posteriormente das telhas metálicas leves.



O tipo de aço a ser adotado nos projetos de estruturas metálicas deverá ser tipo ASTM A-36 ou ASTM A572 gr50. Parafusos para ligações principais – ASTM A325 – galvanizado a fogo;

Parafusos para ligações secundárias – ASTM A307-galvanizado a fogo;

Eletrodos para solda elétrica – AWS-E70XX;

Barras redondas para correntes – ASTM A36;

Chumbadores para fixação das chapas de base – ASTM A36;

Perfis de chapas dobradas – ASTM A36;

#### Condições Gerais referência para a execução:

O fabricante da estrutura metálica poderá substituir os perfis que indicados nos Documentos de PROJETO de fato estejam em falta na praça. Sempre que ocorrer tal necessidade, os perfis deverão ser substituídos por outros, constituídos do mesmo material, e com estabilidade e resistência equivalentes às dos perfis iniciais.

Em qualquer caso, a substituição de perfis deverá ser previamente submetida à aprovação da FISCALIZAÇÃO, principalmente quando perfis laminados tenham que ser substituídos por perfis de chapa dobrados.

Caberá ao fabricante da estrutura metálica a verificação da suficiência da seção útil de peças tracionadas ou fletidas providas de conexão parafusadas ou de furos para qualquer outra finalidade.

Todas as conexões deverão ser calculadas e detalhadas a partir das informações contidas nos Documentos de PROJETO.

As conexões de oficinas poderão ser soldadas ou parafusadas, prévio critério estabelecido entre FISCALIZAÇÃO E FABRICANTE. As conexões de campo deverão ser parafusadas.

As conexões de barras tracionadas ou comprimidas das treliças ou contraventamento deverão ser dimensionadas de modo a transmitir o esforço solicitante indicado nos Documentos de PROJETO, e sempre respeitando o mínimo de 3000 kg ou metade do esforço admissível na barra.

Para as barras fletidas as conexões deverão ser dimensionadas para os valores de força cortante indicados nos Documentos de PROJETO, e sempre respeitando o mínimo de 75% de força cortante admissível na barra; havendo conexões a momento fletor, aplicar-se-á critério semelhante.

Todas as conexões soldadas na oficina deverão ser feitas com solda de ângulo, exceto quando indicado nos Documentos de DETALHAMENTO PARA EXECUÇÃO.

Quando for necessária solda de topo, esta deverá ser de penetração total. Todas as soldas de importância deverão ser feitas na oficina, não sendo admitida solda no campo. As superfícies das peças a serem soldadas deverão se apresentar limpas isenta de óleo, graxa, rebarbas, escamas de laminação e ferrugem imediatamente antes da execução das soldas.



As conexões com parafusos ASTM A325 poderão ser do tipo esmagamento ou do tipo atrito.

Todas as conexões parafusadas deverão ser providas de pelo menos dois parafusos. O diâmetro do parafuso deverá estar de acordo com o gabarito do perfil, devendo ser no mínimo  $\varnothing 1/2"$ .

Todos os parafusos ASTM A325 Galvanizados deverão ser providos de porca hexagonal de tipo pesado e de pelo menos uma arruela revenida colocada no lado em que for dado o aperto.

Os furos das conexões parafusadas deverão ser executados com um diâmetro  $\varnothing 1/16"$  superior ao diâmetro nominal dos parafusos.

Estes poderão ser executados por puncionamento para espessura de material até  $3/4"$ ; para espessura maior, estes furos deverão ser obrigatoriamente broqueados, sendo, porém admitido sub-puncionamento. As conexões deverão ser dimensionadas considerando-se a hipótese dos parafusos trabalharem a cisalhamento, com a tensão admissível correspondente à hipótese da rosca estar incluída nos planos de cisalhamento ( $= 1,05 \text{ t / cm}^2$ ),

Os parafusos ASTM A325 galvanizados, quer em conexão do tipo esmagamento, como tipo atrito, deverão ser apertados de modo a ficarem tracionado, com 70% do esforço de ruptura por tração.

Os valores dos esforços de tração que deverão ser desenvolvidos pelo aperto estão indicados na tabela seguinte:

Parafusos ( $\varnothing$ )	Força de tração (t)
1/2"	5,40
5/8"	8,60
3/4"	12,70
7/8"	17,60
1"	23,00
1 1/8"	25,40
1 1/4"	32,00
1 3/8"	38,50
1 1/2"	46,40



Nas conexões parafusadas do tipo atrito, as superfícies das partes a serem conectadas deverão se apresentar limpas isenta de graxa, óleo, etc.

Para que se desenvolvam no corpo dos parafusos as forças de tração indicadas na tabela anterior, o aperto dos parafusos deverá ser dado por meio de chave calibrada, não sendo aceito o controle de aperto pelo método de rotação da porca. As chaves calibradas deverão ser reguladas para valores de torque que correspondem aos valores de força de tração indicados na tabela anterior. Deverão ser feitos ensaios com os parafusos de modo a reproduzir suas condições de uso.

Para as conexões com parafusos ASTM A307 (ligações secundárias) e as conexões das correntes, poderão ser usadas porcas hexagonais do tipo pesado, correspondentes aos parafusos ASTM A394.

### Transporte e Armazenamento

Deverão ser tomadas precauções adequadas para evitar amassamento, distorções e deformações das peças causadas por manuseio impróprio durante o embarque e armazenamento da estrutura metálica.

Para tanto, as partes da estrutura metálica deverão ser providas de contraventamentos provisórios para o transporte e armazenamento.

As partes estruturais que sofrerem danos deverão ser reparadas antes da montagem, de acordo com a solicitação do responsável pela fiscalização da obra.

### Montagem:

A montagem da estrutura metálica deverá se processar de acordo com as indicações contidas no plano de montagem (ver documentos de detalhamento para execução e especificações técnicas).

O manuseio das partes estruturais durante a montagem deverá ser cuidadoso, de modo a se evitar danos nestas partes; as partes estruturais que sofrerem avarias deverão ser reparadas ou substituídas, de acordo com as solicitações da FISCALIZAÇÃO.

Os serviços de montagem deverão obedecer rigorosamente às medidas lineares e angulares, alinhamentos, prumos e nivelamento.

Deverão ser usados contraventamentos provisórios de montagem em quantidades suficientes sempre que necessário e estes deverão ser mantidos enquanto a segurança da estrutura o exigir.

As conexões provisórias de montagem deverão ser usadas onde necessárias e deverão ser suficientes para resistir aos esforços devidos ao peso próprio da estrutura, esforços de montagem, esforços decorrentes dos pesos e operação dos equipamentos de montagem e, ainda, esforços devidos ao vento.

### Garantia:

O FABRICANTE deverá fornecer "Certificado de Garantia" cobrindo os elementos fornecidos quanto a defeitos de fabricação e montagem pelo período de 5 (cinco) anos, contados a partir da data de entrega definitiva dos SERVIÇOS.



### Pintura:

Toda a superfície a ser pintada deverá estar completamente limpa, isenta de gorduras, umidade, ferrugem, incrustações, produtos químicos diversos, pingos de solda, carepa de laminação, furos, etc...

A preparação da superfície constará basicamente de jateamento abrasivo, de acordo com as melhores Normas Técnicas e obedecendo as seguintes Notas Gerais:

Depois da preparação adequada da superfície deverá ser aplicado 2 demãos de primer epóxi de 40 micras cada demão e posteriormente 2 demãos de esmalte alquídico também com 40 micras de espessura em cada demão.

Deverão ser respeitados os intervalos entre as demãos conforme a especificação dos fabricantes.

Para a cor do esmalte alquídico é indicado o amarelo ouro, conforme desenhos de arquitetura.

### Inspeção e testes:

Todos os serviços executados estão sujeitos à inspeção e aceitação por parte da FISCALIZAÇÃO.

#### 4.3.1.1.1 Normas Técnicas Relacionadas:

- \_ABNT NBR-8800 Projeto de estruturas de aço e de estruturas mistas de aço e concreto de edifícios;
- \_ABNT NBR 6120– Cargas para cálculo de estruturas de edificações;
- \_ABNT NBR 14762 – Dimensionamento de perfis formados a frio;
- \_ABNT NBR-8800 – Detalhamento para Execução e montagem de estruturas metálicas;
- \_AISC – Manual of Steel Structure, 9º edition.

#### 4.3.1.2 Aplicação no Projeto

Estrutura da cobertura da quadra poliesportiva coberta.

## 4.4 COBERTURAS

### 4.4.1 Telhas Metálicas - onduladas calandradas e planas - aço pré-pintado branco

#### 4.4.1.1 Caracterização e Dimensões do Material

- Telhas onduladas calandradas de aço pré-pintado - cor branca.
- 995 mm (cobertura útil) x 50 mm (espessura) x conforme projeto (comprimento)
- Modelo de Referencia:



Isoeste – Telha Standard Ondulada calandrada e reta – OND 17 ou Super Telhas ST 17/980 calandrada e reta

#### Seqüência de execução

A colocação deve ser feita por fiadas, iniciando-se pelo beiral até a cumeeira, e simultaneamente em águas opostas. Obedecer à inclinação do projeto e a inclinação mínima determinada para cada tipo de telha. As primeiras fiadas devem ser amarradas às ripas com arame de cobre.

#### 4.4.1.2 Aplicação no Projeto e Referência com os Desenhos

Cobertura da Quadra Poliesportiva e vestiários.

- Referências:

**QCOB\_VEST\_ARQ\_PCD\_01\_R01** – Planta, cortes e detalhes

**QCOB\_VEST\_ARQ\_PLE\_02\_R01** – Planta e elevações

**QCOB\_VEST\_ARQ\_PLA\_03\_R01** – Planta, elev. cortes e det. vestiários

**QCOB\_VEST\_ARQ\_PLE\_04\_R01** – Planta e elevação vestiário

#### 4.4.1.3 Normas Técnicas relacionadas:

ABNT NBR 14514:2008, Telhas de aço revestido de seção trapezoidal – Requisitos.

## 4.5 ESQUADRIAS

### 4.5.1 Esquadrias de Alumínio

#### 4.5.1.1 Características e Dimensões do Material

As esquadrias (janelas) serão de alumínio na cor natural, fixadas na alvenaria, em vãos requadrados e nivelados com contramarco. Os vidros deverão ter espessura mínima 6 mm. Para especificação, observar a tabela de esquadrias anexo 7.5.

- Os perfis em alumínio natural variam de 3 a 5cm, de acordo com o fabricante.
- Vidros liso comum incolor e miniboreal incolor com 6 mm de espessura.

#### 4.5.1.2 Sequência de execução

A colocação das peças deve garantir perfeito nivelamento, prumo e fixação, verificando se as alavancas ficam suficientemente afastadas das paredes para a ampla liberdade dos movimentos. Observar também os seguintes pontos:

Para o chumbamento do contramarco, toda a superfície do perfil deve ser preenchida com argamassa de areia e cimento (traço em volume 3:1). Utilizar régua de alumínio ou gabarito, amarrados nos perfis do contramarco, reforçando a peça para a execução do chumbamento. No momento da instalação do caixilho propriamente dito, deve haver vedação com mastique nos cantos inferiores, para impedir infiltração nestes pontos.

#### 4.5.1.3 Conexões e interfaces com os demais elementos construtivos:



As esquadrias serão fixadas em vergas de concreto, com 0,10m de espessura, embutidas na alvenaria, apresentando comprimento 0,30m mais longo em relação às laterais das janelas / portas.

#### 4.5.1.4 Aplicação no Projeto e Referências com os Desenhos:

- Referências:

**QCOB\_VEST\_ARQ\_PLE\_02\_R01** – Planta e elevações

**QCOB\_VEST\_ARQ\_PLA\_03\_R01** – Planta, elev. cortes e det. vestiários

**QCOB\_VEST\_ARQ\_PLE\_04\_R01** – Planta e elevação vestiário

#### 4.5.1.5 Normas Técnicas relacionadas:

\_ ABNT NBR 10821-1: *Esquadrias externas para edificações - Parte 1: Terminologia;*

\_ ABNT NBR 10821-2: *Esquadrias externas para edificações - Parte 2: Requisitos e classificação;*

## 4.5.2 Portas de Madeira

### 4.5.2.1 Características e Dimensões do Material:

#### Madeira

Deverá ser utilizada madeira de lei, sem nós ou fendas, não ardida, isenta de carunchos ou brocas. A madeira deve estar bem seca. As folhas de porta deverão ser executadas em madeira compensada de 35 mm, com enchimento sarrafeado, semi-ôca, revestidas com compensado de 3 mm em ambas as faces.

Os marcos e alisares (largura 8cm) deverão ser fixados por intermédio de parafusos, sendo no mínimo 8 parafusos por marco.

#### Ferragens

As ferragens deverão ser de latão ou em liga de: alumínio, cobre, magnésio e zinco, com partes de aço. O acabamento deverá ser cromado. As dobradiças devem suportar com folga o peso das portas e o regime de trabalho que venham a ser submetidas. Os cilindros das fechaduras deverão ser do tipo monobloco. Para as portas externas, para obtenção de mais segurança, deverão ser utilizados cilindros reforçados. As portas internas poderão utilizar cilindros comuns.

Nas portas indicadas em projeto, onde se atende a NBR 9050, serão colocados puxadores especiais, nos dois lados (interno e externo) de cada porta.

### 4.5.2.2 Seqüência de execução:

Antes dos elementos de madeira receberem pintura esmalte, estes deverão ser lixados e receber no mínimo duas demãos de selante, intercaladas com lixamento e polimento, até possuírem as superfícies lisas e isentas de asperezas.

### 4.5.2.3 Aplicação no Projeto e Referências com os Desenhos:

- Portas revestidas: com pintura esmalte cor PLATINA,

- Conjuntos Marcos e Alisares: pintura esmalte, cor PLATINA;



- Conjuntos de fechadura e maçaneta;
- Dobradiças (3 para cada folha de porta);
- Puxadores (barra metálica para acessibilidade).

- Referências:

**QCOB\_VEST\_ARQ\_PLA\_03\_R01** – Planta, elev. cortes e det. vestiários

**QCOB\_VEST\_ARQ\_PLE\_04\_R01** – Planta e elevação vestiário

#### 4.5.2.4 Normas Técnicas relacionadas:

- \_ ABNT NBR 7203: *Madeira serrada e beneficiada*;
- \_ ABNT NBR 15930-1: *Portas de madeira para edificações - Parte 1: Terminologia e simbologia*;
- \_ ABNT NBR 15930-2: *Portas de madeira para edificações - Parte 1: Requisitos*.

## 4.6 IMPERMEABILIZAÇÕES

### 4.6.1 Tinta Betuminosa

#### 4.6.1.1 Caracterização e Dimensões do Material:

Tinta asfáltica para concreto, alvenarias, ou composição básica de asfalto a base de solvente. Anticorrosiva e impermeabilizante.

#### 4.6.1.2 Sequência de execução:

A superfície devera estar limpa, retirada toda a sujeira e empecilhos que comprometam a eficiência do produto.

A forma correta e a aplicação com duas demãos, sendo cada uma em sentidos diferentes, necessitando um tempo de 12 horas em a 1a e a 2a demão.

A pintura impermeabilizante deve cobrir toda a superfície da fundação, conexões e interfaces com os demais elementos construtivos.

#### 4.6.1.3 Aplicação no Projeto e Referência com os Desenhos:

- Vigas Baldrame

- Referências:

**QCOB\_VEST\_ARQ\_PLE\_04\_R01** – Planta e elevação vestiário

#### 4.6.1.4 Normas Técnicas relacionadas

- \_ ABNT NBR 9575 - Impermeabilização - Seleção e projeto
- \_ ABNT NBR 9574 - Execução de impermeabilização – Procedimento
- \_ ABNT NBR 15352 - Mantas termoplásticas de polietileno de alta densidade (PEAD) e de polietileno linear (PEBDL) para impermeabilização
- \_ ABNT NBR 9685 - Emulsão asfáltica para impermeabilização



## 4.7 ACABAMENTOS/REVESTIMENTOS

Foram definidos para acabamento materiais padronizados, resistentes e de fácil aplicação. Antes da execução do revestimento, deve-se deixar transcorrer tempo suficiente para o assentamento da alvenaria (aproximadamente 7 dias) e constatar se as juntas estão completamente curadas. Em tempo de chuvas, o intervalo entre o térmico da alvenaria e o início do revestimento deve ser maior.

### 4.7.1 Pintura de Superfícies Metálicas

#### 4.7.1.1 Características e Dimensões do Material

As superfícies metálicas receberão pintura a base de esmalte sintético conforme especificado em projeto e quadro abaixo.

Material: Tinta esmalte sintético CORALIT  
Qualidade: de primeira linha  
Cor: amarelo ouro (estrutura de cobertura).  
Acabamento: acetinado  
Fabricante: Coral ou equivalente



Figura 1: cor amarela para pintura sobre estrutura de aço.

#### 4.7.1.2 Sequência de execução

Aplicar Pintura de base com primer: Kromik Metal Primer 74 ou equivalente

##### Pintura de acabamento

Número de demãos: tantas demãos, quantas forem necessárias para um acabamento perfeito, no mínimo duas. Deverá ser rigorosamente observado o intervalo entre duas demãos subseqüentes indicados pelo fabricante do produto.

Deverão ser observadas as especificações constantes no projeto estrutural metálico de referência.

#### 4.7.1.3 Aplicação no Projeto e Referência com os Desenhos

- Estrutura metálica treliçada da quadra poliesportiva coberta;
- Alambrado metálico do contorno da Quadra;
- Tabelas, corrimãos, traves.

- Referências:

**QCOB\_VEST\_ARQ\_PCD\_01\_R01** – Planta, cortes e detalhes

**QCOB\_VEST\_ARQ\_PLE\_02\_R01** – Planta e elevações

**QCOB\_VEST\_ARQ\_PLE\_05\_R01** – Detalhes

#### 4.7.1.4 Normas Técnicas relacionadas:

ABNT NBR 11702: Tintas para construção civil – Tintas para edificações não industriais – Classificação;



*\_ABNT NBR 13245: Tintas para construção civil - Execução de pinturas em edificações não industriais - Preparação de superfície.*

#### 4.7.2 Paredes externas – Pintura Acrílica

##### 4.7.2.1 Características e Dimensões do Material

As paredes externas receberão revestimento de pintura acrílica para fachadas sobre reboco desempenado fino e acabamento fosco.

- Modelo de Referência: tinta Suvinil Fachada Acrílico contra Microfissuras, ou equivalente, nas cores indicadas no item 4.7.2.3.

##### 4.7.2.2 Seqüência de execução:

Ressalta-se a importância de teste das tubulações hidrossanitárias, antes de iniciado qualquer serviço de revestimento. Após esses testes, recomenda-se o enchimento dos rasgos feitos durante a execução das instalações, a limpeza da alvenaria, a remoção de eventuais saliências de argamassa das justas. As áreas a serem pintadas devem estar perfeitamente secas, a fim de evitar a formação de bolhas.

O revestimento ideal deve ter três camadas: chapisco, emboço e reboco liso, antes da aplicação da massa corrida.

##### 4.7.2.3 Aplicação no Projeto e Referências com os Desenhos:

- Fachada fundos vestiário – Cor Branco Gelo
- Pilares de concreto da quadra - Cor amarelo ouro
- Estrutura de concreto – Cor Branco Gelo.

- Referências:

**QCOB\_VEST\_ARQ\_PLE\_02\_R01** – Planta e elevações

##### 4.7.2.4 Normas Técnicas relacionadas:

*\_ ABNT NBR 11702: Tintas para construção civil – Tintas para edificações não industriais – Classificação;*

*\_ ABNT NBR 13245: Tintas para construção civil - Execução de pinturas em edificações não industriais - Preparação de superfície.*

#### 4.7.3 Paredes externas – Cerâmica 10cmx10cm

##### 4.7.3.1 Características e Dimensões do Material

Revestimento em cerâmica 10X10 cm para áreas externas, nas cores branco, azul escuro e amarelo, conforme aplicações descritas no item. 4.7.3.3.

- Será utilizado rejuntamento epóxi cinza platina com especificação indicada pelo modelo referência.

- Modelo de Referência:

Marca: Tecnogres:



- 1 - Modelo: BR 10010; linha: 10x10 antipichação; cor branco, acetinado;
- 2 - Modelo: BR 10180; linha: 10x10 antipichação; cor azul escuro, brilho;
- 3 - Modelo: BR 10090; linha: 10x10 antipichação; cor amarelo, brilho;

ou Marca: Eliane:

- 1 - Linha: Fachadas Arquitetural; Modelo: Neve 10x10
- 2 - Linha: Fachadas Arquitetural; Modelo: Azul escuro 10x10
- 3 - Linha: Fachadas Arquitetural; Modelo: Amarelo 10x10

#### 4.7.3.2 Seqüência de execução

Ressalta-se a importância de teste das tubulações hidrossanitárias, antes de iniciado qualquer serviço de revestimento. Após esses testes, recomenda-se o enchimento dos rasgos feitos durante a execução das instalações, a limpeza da alvenaria, a remoção de eventuais saliências de argamassa das justas e o umedecimento da área a ser revestida.

As peças serão assentadas com argamassa industrial indicada para áreas externas, obedecendo rigorosamente a orientação do fabricante quanto à espessura das juntas, realizando o rejuntamento com rejunte epóxi, recomendado pelo fabricante.

#### 4.7.3.3 Aplicação no Projeto e Referências com os Desenhos:

- Fachada vestiário.

- Referências:

**QCOB\_VEST\_ARQ\_PLE\_02\_R01** – Planta e elevações

**QCOB\_VEST\_ARQ\_PLA\_03\_R01** – Planta, elev. cortes e det. vestiários

**QCOB\_VEST\_ARQ\_PLE\_04\_R01** – Planta e elevação vestiário

Normas Técnicas relacionadas:

– ABNT NBR 13755: *Revestimento de paredes externas e fachadas com placas cerâmicas e com utilização de argamassa colante – Procedimento;*

#### 4.7.4 Paredes internas – áreas molhadas

Nas paredes dos Vestiários serão aplicadas cerâmicas 30x40cm, e acima dela, pintura com tinta acrílica, acabamento acetinado, sobre massa acrílica PVA, conforme esquema de cores definido no projeto.

#### 4.7.5 Caracterização e Dimensões do Material:

Cerâmica (30x40cm):

Revestimento em cerâmica 30X40cm, branca.

- Comprimento 40cm x Largura 30cm.

- Modelo de Referência: Marca: Eliane; Linha: Forma Slim; Modelo: Branco AC 30 x 40 cm.

- Será utilizado rejuntamento epóxi cinza platina com especificação indicada pelo modelo referência.

Pintura:



- As paredes (acima da cerâmica de 30x40cm até o teto) receberão revestimento de pintura acrílica sobre massa corrida, aplicada sobre o reboco desempenado fino, cor: BRANCO GELO.

- Modelo de referência: Tinta Suvinil Banheiros e Cozinha (epóxi a base de água), com acabamento acetinado, cor Branco Gelo, ou equivalente.

#### 4.7.5.1 Sequência de execução:

As cerâmicas serão assentadas com argamassa industrial indicada para áreas internas, obedecendo rigorosamente a orientação do fabricante quanto à espessura das juntas. A última demão de tinta deverá ser feita após a instalações das portas e divisórias quando da finalização dos ambientes.

#### 4.7.5.2 Aplicação no Projeto e Referências com os Desenhos:

- Vestiário – Cerâmica branca 30x40 até 2,50m – pintura acrílica cor Branco Gelo acima de 2,50m.

- Referências:

**QCOB\_VEST\_ARQ\_PLA\_03\_R01** – Planta, elev. cortes e det. vestiários

### 4.7.6 Piso em Cerâmica 40x40 cm

#### 4.7.6.1 Caracterização e Dimensões do Material:

- Pavimentação em piso cerâmico PEI-5;

- Peças de aproximadamente: 0,40m (comprimento) x 0,40m (largura)

- Modelos de Referência: Marca: Eliane; Coleção: Cargo Plus Gray, Cor: Cinza.(400mm x 400mm)

#### 4.7.6.2 Sequência de execução:

O piso será revestido em cerâmica 40cmx40cm branco gelo PEI-05, assentada com argamassa industrial adequada para o assentamento de cerâmica e espaçadores plásticos em cruz de dimensão indicada pelo modelo referência. Será utilizado rejuntamento epóxi cinza platina com dimensão indicada pelo modelo referência.

#### 4.7.6.3 Conexões e interfaces com os demais elementos construtivos:

As peças cerâmicas serão assentadas com argamassa industrial adequada para o assentamento de cerâmica, sobre contrapiso de concreto. O encontro com os fechamentos verticais revestidos com cerâmica.

#### 4.7.6.4 Aplicação no Projeto e Referencias com os Desenhos:

- Vestiários – cor cinza;



- Referências:

**QCOB\_VEST\_ARQ\_PLA\_03\_R01** – Planta, elev. cortes e det. vestiários

4.7.6.5 Normas Técnicas relacionadas:

\_ ABNT NBR 9817, *Execução de piso com revestimento cerâmico – Procedimento*;

\_ ABNT NBR 13816, *Placas cerâmicas para revestimento – Terminologia*;

\_ ABNT NBR 13817, *Placas cerâmicas para revestimento – Classificação*;

\_ ABNT NBR 13818, *Placas cerâmicas para revestimento – Especificação e métodos de ensaios*;

#### 4.7.7 Piso em Cimento desempenado (calçada)

4.7.7.1 Caracterização e Dimensões do Material:

- Pavimentação em cimento desempenado, com argamassa de cimento e areia; com 3cm de espessura e acabamento camurçado;

- Placas de: aproximadamente 1,00m (comprimento) x 1,00m (largura) x 3cm (altura)

4.7.7.2 Sequência de execução:

- Serão executados pisos cimentados com 3cm de espessura de cimento e areia, traço 1:3, acabamento camurçado, sobre piso de concreto com 7 cm de espessura. Os pisos levarão juntas de dilatação com perfis retos e alinhados, distanciadas a cada 1,00m. Deve ser previsto um traço ou a adição de aditivos ao cimentado que resultem em um acabamento liso e pouco poroso. Deve ser considerada declividade mínima de 0,5% em direção às canaletas ou pontos de escoamento de água. A superfície final deve ser desempenada.

4.7.7.3 Aplicação no Projeto e Referências com os Desenhos:

- calçadas de acesso e de contorno da quadra e vestiários;

- Referências:

**QCOB\_VEST\_ARQ\_PCD\_01\_R01** – Planta, cortes e detalhes

**QCOB\_VEST\_ARQ\_PLE\_04\_R01** – Planta e elevação vestiário

4.7.7.4 Normas Técnicas relacionadas:

\_ ABNT NBR 12255:1990 – *Execução e utilização de passeios públicos*.

#### 4.7.8 Piso industrial polido (quadra)

4.7.8.1 Caracterização e Dimensões do Material:

Piso industrial polido, em concreto armado, fck 25MPa e demarcação da quadra com pintura à base de resina acrílica e tinta epóxi antiderrapante nas cores azul, amarela, laranja e branca e verde.



Estrutura do piso:

- Espessura da placa: 9cm - com tolerância executiva de +1cm/-0,5cm;
- Armadura superior, tela soldada nervurada Q-92 em painel:
  - A armadura deve ser constituída por telas soldadas CA-60 fornecidas em painéis e que atendam a NBR 7481.
- Barras de transferência: barra de aço liso  $\varnothing=12,5\text{mm}$ ; comprimento 35cm, metade pintada e engraxada;

- Sub Base:

- A sub base de 9cm com tolerância executiva de +2cm/- 1cm deverá ser preparada com brita graduada simples, com granulometria com diâmetro máximo de 19 mm.

4.7.8.2 Sequência de execução:

- Preparo da sub-base:

- A compactação deverá ser efetuada com sapo mecânico ou com placas vibratórias; nas regiões confinadas, próximas aos pilares e bases deve-se proceder à compactação com placas vibratórias, de modo a obter-se pelo menos 100% de compactação na energia do proctor modificado.

- Isolamento da placa e sub-base:

- O isolamento entre a placa e a sub-base, deve ser feito com filme plástico (espessura mínima de 0,15mm), como as denominadas lonas pretas; nas regiões das emendas, deve-se promover uma superposição de pelo menos 15cm.
- As formas devem ser rígidas o suficiente para suportar as pressões e ter linearidade superior a 3mm em 5m;

- Colocação das armaduras:

- A armadura deve ter suas emendas feitas pela superposição de malhas da tela soldada, nos sentidos transversais e longitudinais.

- Plano de concretagem:

- A execução do piso deverá ser feita por faixas, onde um longo pano é concretado e posteriormente as placas são cortadas, fazendo com que haja continuidade nas juntas longitudinais.

- Acabamento superficial:

- A regularização da superfície do concreto deve ser efetuada com ferramenta denominada rodo de corte, aplicado no sentido transversal da concretagem, algum tempo após a concretagem, quando o material está um pouco mais rígido.

- Desempeno mecânico do concreto:

- Deverá ser executado, quando a superfície estiver suficientemente rígida e livre da água superficial de exsudação. A operação mecânica deve ser executada quando o concreto suportar o peso de uma pessoa, deixando uma marca entre 2 a 4mm de profundidade. O desempenho deve iniciar-se ortogonal à direção da régua vibratória, obedecendo sempre a mesma direção. Após o desempenho, deverá ser executado o alisamento superficial do concreto.



- Cura:

- A cura do piso pode ser do tipo química ou úmida. Nos locais onde houver pintura, a cura química deverá ser removida conforme especificação do fabricante

- Serragem das juntas:

- As juntas do tipo serradas deverão ser cortadas logo (em profundidade mínima de 3 cm) após o concreto tenha resistência suficiente para não se desagregar devendo obedecer à ordem cronológica do lançamento;

- Selagem das juntas:

- A selagem das juntas deverá ser feita quando o concreto estiver atingido pelo menos 70% de sua retração final;
- Quando não indicado em projeto, deve-se considerar declividade mínima de 0,5% no sentido do eixo transversal ou do longitudinal para as extremidades da quadra devendo neste caso, todos os ajustes de declividade serem iniciados no preparo do sub leito.

Após a completa cura do concreto (aprox. 30 dias), a superfície deve ser preparada para receber a pintura demarcatória. Lavar ou escovar, eliminando toda poeira, partículas soltas, manchas gordurosas, sabão e mofo. Após limpeza e secagem total, fazer o molde demarcando a faixa a ser pintada, com aplicação da fita crepe em 2 camadas, tomando cuidado para que fiquem bem fixas, uniformes e perfeitamente alinhadas.

**4.7.8.3 Aplicação no Projeto e Referencias com os Desenhos:**

- Piso da quadra poliesportiva coberta.

- Referências:

**QCOB\_VEST\_ARQ\_PCD\_01\_R01** – Planta, cortes e detalhes

**QCOB\_VEST\_ARQ\_PLE\_04\_R01** – Planta e elevação vestiário

**4.7.8.4 Normas Técnicas relacionadas:**

\_NBR 7480 - Barras e fios de aço destinados a armaduras para concreto armado.

\_NBR 7481 - Tela de aço soldada, para armadura de concreto.

\_NBR 7212 - Execução de concreto dosado em central - Procedimento.

\_NBR 11578 - Cimento Portland Composto.

\_NBR 5735 - Cimento Portland de Alta Resistência Inicial.

\_NBR 5733 - Cimento Portland de Alto Forno.

\_NBR 11801 - Argamassa de Alta Resistência Mecânica para Pisos.

\_NBR 5739 - Ensaio de Compressão de Corpos de Prova Cilíndricos.

\_NBR 7223 - Determinação da Consistência pelo Abatimento de Tronco de Cone - Método de Ensaio.

\_ASTM C309-03 - Standard Specification for Liquid Membrane Forming Compounds for Curing Concrete.

\_ASTM E - 1155/96 - Standard Test Method for Determining FF Floor Flatness and FL Floor Levelness Numbers.

\_BS 8204-2:2003 - Screeds, Bases and in Situ Floorings - Part 2: Concrete Wearing Surfaces.



#### 4.7.9 Tetos – Pintura

##### 4.7.9.1 Características e Dimensões do Material:

- Pintura PVA cor BRANCO NEVE (acabamento fosco) sobre massa corrida PVA.

##### 4.7.9.2 Aplicação no Projeto e Referências com os Desenhos:

- Pintura em todas as lajes da escola.
- Referências:  
**QCOB\_VEST\_ARQ\_PLE\_04\_R01** – Planta e elevação vestiário

#### 4.7.10 Louças

Visando facilitar a aquisição e futuras substituições das bacias sanitárias, das cubas e dos lavatórios, o projeto padrão adota todas as louças da escola na cor branca e com as seguintes sugestões, conforme modelos de referência abaixo.

##### 4.7.10.1 Caracterização do Material:

Os modelos de referência estão indicados no anexo 6.4 (louças e metais).

##### 4.7.10.2 Aplicação no Projeto e Referências com os Desenhos:

- Vestiários Masculino e Feminino.
- Referências:  
**QCOB\_VEST\_ARQ\_PLE\_04\_R01** – Planta e elevação vestiário

#### 4.7.11 Metais / Plásticos

Visando facilitar a aquisição e futuras substituições das torneiras, das válvulas de descarga e das cubas de inox, o projeto padrão sugere que todos os metais da escola sejam de marcas difundidas em todo território nacional, conforme modelos de referência abaixo.

Serão sugeridos neste Memorial apenas os itens de metais aparentes, todos os complementos (ex.: sifões, válvulas para ralo das cubas, acabamentos dos registros) foram incluídos na planilha orçamentária, seguindo o padrão de qualidade das peças aqui especificadas.

##### 4.7.11.1 Caracterização do Material:

Os modelos de referência estão indicados na tabela 7.3 (louças e metais).

##### 4.7.11.2 Aplicação no Projeto e Referências com os Desenhos:

- Vestiários Masculino e Feminino.
- Referências:  
**QCOB\_VEST\_ARQ\_PLE\_04\_R01** – Planta e elevação vestiário



#### 4.7.12 Bancadas em granito

##### 4.7.12.1 Características e Dimensões do Material:

Granito cinza andorinha, acabamento Polido

- Dimensões variáveis, conforme projeto.
- As bancadas deverão ser instaladas a 90cm do piso.
- Espessura do granito: 20mm.

##### 4.7.12.2 Sequência de execução:

A fixação das bancadas de granito só poderá ser feita após a colagem das cubas (realizada pela marmoraria). Para a instalação das bancadas de granito, deve ser feito um rasgo no reboco, para o chumbamento dentro da parede.

- Nas bancadas, haverá  $\frac{1}{2}$  parede de tijolos (espessura 10cm) para apoio das bancadas.

##### 4.7.12.3 Aplicação no Projeto e Referências com os Desenhos:

- Vestiários;

- Referências:

**QCOB\_VEST\_ARQ\_PLA\_03\_R01** – Planta, elev. cortes e det. Vestiários

#### 4.7.13 Elementos Metálicos

##### 4.7.13.1 Alambrados da quadra coberta

###### 4.7.13.1.1 Caracterização e Dimensões do Material

Alambrado metálico composto de quadros estruturais em tubo de aço galvanizado a fogo, tipo industrial, requadros para fixação da tela em barra chata galvanizada e fechamento de Tela de arame galvanizado em malha quadrangular com espaçamento de 2".

- Dimensões: Quadros estruturais em tubo de aço galvanizado -  $\varnothing=1\frac{1}{2}$ " e=2mm;
- Requadros para fixação da tela em barra chata galvanizada -  $\frac{3}{4}$ " e= $\frac{3}{16}$ ";
- Batedor em barra chata galvanizada -  $\frac{3}{4}$ " e= $\frac{3}{16}$ "
- Trava de fechamento em barra redonda galvanizada a fogo ( $\varnothing=1\frac{1}{2}$ ")
- Porta-cadeado em barra chata galvanizada ( $1\frac{1}{4}$ " e= $\frac{3}{16}$ ";
- Tela de arame galvanizado (fio 10 = 3,4mm) em malha quadrangular com espaçamento de 2".

###### 4.7.13.1.2 Sequência de execução:

Os montantes e o travamento horizontal deverão ser fixados por meio de solda elétrica em cordões corridos por toda a extensão da superfície de contato. Todos os locais onde houver ponto de solda e/ou corte, devem estar isentos de rebarbas, poeira, gordura, graxa, sabão, ferrugem ou qualquer outro contaminante. A tela deverá ser esticada, transpassada e amarrada no requadro do portão.



4.7.13.1.3 Aplicação no Projeto e Referências com os Desenhos:

- Alambrado da quadra;

- Referências:

**QCOB\_VEST\_ARQ\_PCD\_01\_R01** – Planta, cortes e detalhes

**QCOB\_VEST\_ARQ\_PLE\_02\_R01** – Planta e elevações

**QCOB\_VEST\_ARQ\_PLE\_05\_R01** – Detalhes



## 5 HIDRÁULICA

---



## 5.1 INSTALAÇÕES DE ÁGUA FRIA

Para o cálculo da demanda de consumo de água do Projeto da Quadra Coberta com Vestiários foi considerado o abastecimento através do sistema de abastecimento da escola para o reservatório previsto para a Quadra .

### 5.1.1 Sistema de Abastecimento

Para o abastecimento de água potável dos estabelecimentos de ensino, foi considerado um sistema indireto, ou seja, a água proveniente da rede pública não segue diretamente aos pontos de consumo, ficando armazenada em reservatório, que têm por finalidade principal garantir o suprimento de água da edificação em caso de interrupção do abastecimento pela concessionária local de água e uniformizar a pressão nos pontos e tubulações da rede predial. A reserva que foi estipulada é equivalente a dois consumos diários da edificação.

A água da concessionária local, após passar pelo hidrômetro da edificação, abastecerá diretamente o reservatório instalado em local especificado em projeto, com capacidade para 3.000L. A água, a partir do reservatório, segue pela coluna de distribuição predial para a edificação, como consta nos desenhos do projeto.

### 5.1.2 Ramal Predial (somente em quadras externas a escola)

Os hidrômetros deverão ser instalados em local adequado, a 1,50m, no máximo, da testada do imóvel e devem ficar abrigados em caixa ou nicho, de alvenaria ou concreto. O hidrômetro terá dimensões e padrões conforme dimensionamento da concessionária local de água e esgoto.

A partir do hidrômetro, haverá uma tubulação de 25mm, em PVC Rígido, para abastecer o reservatório. Deve haver livre acesso do pessoal do Serviço de Águas ao local do hidrômetro de consumo.

### 5.1.3 Reservatório

O reservatório é destinado ao recebimento da água da rede pública e à reserva de água para consumo, proveniente da rede e recalçada através do conjunto motor-bomba. A casa de máquinas, localizada abaixo do reservatório, é destinada a instalação dos conjuntos motor-bomba (não financiado pelo FNDE).

### 5.1.4 Normas Técnicas relacionadas

- ABNT NBR 5626, *Instalação predial de água fria*;
- ABNT NBR 5648, *Tube e conexões de PVC-U com junta soldável para sistemas prediais de água fria – Requisitos*;
- ABNT NBR 5680, *Dimensões de tubos de PVC rígido*;
- ABNT NBR 5683, *Tubos de PVC – Verificação da resistência à pressão hidrostática interna*;
- ABNT NBR 9821, *Conexões de PVC rígido de junta soldável para redes de distribuição de água – Tipos – Padronização*;
- ABNT NBR 14121, *Ramal predial – Registros tipo macho em ligas de cobre – Requisitos*;
- ABNT NBR 14877, *Ducha Higiênica – Requisitos e métodos de ensaio*;



- ABNT NBR 14878, *Ligações flexíveis para aparelhos hidráulicos sanitários – Requisitos e métodos de ensaio*;
- ABNT NBR 15097-1, *Aparelhos sanitários de material cerâmico – Parte 1: Requisitos e métodos de ensaios*;
- ABNT NBR 15097-2, *Aparelhos sanitários de material cerâmico – Parte 2: Procedimentos para instalação*;
- ABNT NBR 15206, *Instalações hidráulicas prediais – Chuveiros ou duchas – Requisitos e métodos de ensaio*;
- ABNT NBR 15423, *Válvulas de escoamento – Requisitos e métodos de ensaio*;
- ABNT NBR 15704-1, *Registro – Requisitos e métodos de ensaio – Parte 1: Registros de pressão*;
- ABNT NBR 15705, *Instalações hidráulicas prediais – Registro de gaveta – Requisitos e métodos de ensaio*;
- DMAE - *Código de Instalações Hidráulicas*;
- EB-368/72 - *Torneiras*;
- NB-337/83 - *Locais e Instalações Sanitárias Modulares*.

## 5.2 INSTALAÇÕES DE ESGOTO SANITÁRIO

A instalação predial de esgoto sanitário foi baseada segundo o Sistema Dual que consiste na separação dos esgotos primários e secundários através de um desconector, conforme ABNT NBR 8160 – Sistemas prediais de esgoto sanitário – Projeto e execução.

As caixas de inspeções deverão ser localizadas nas áreas externas dos blocos e fora das projeções dos pátios. Todos os tubos e conexões da rede de esgoto deverão ser em PVC rígido.

A destinação final do sistema de esgoto sanitário deverá ser feita em rede pública de coleta de esgoto sanitário, quando não houver disponível, adotar a solução individual de destinação de esgotos sanitários.

O sistema predial de esgotos sanitários consiste em um conjunto de aparelhos, tubulações, acessórios e desconectores e é dividido em dois subsistemas:

### 5.2.1 Subsistema de Coleta e Transporte

Todos os trechos horizontais previstos no sistema de coleta e transporte de esgoto sanitário devem possibilitar o escoamento dos efluentes por gravidade, através de uma declividade constante. Recomendam-se as seguintes declividades mínimas:

- 1,5% para tubulações com diâmetro nominal igual ou inferior a 75mm;
- 1% para tubulações com diâmetro nominal igual ou superior a 100mm.

Os coletores enterrados deverão ser assentados em fundo de vala nivelado, compactado e isento de materiais pontiagudos e cortantes que possam causar algum dano à tubulação durante a colocação e compactação. Em situações em que o fundo de vala possuir material rochoso ou irregular, aplicar uma camada de areia e compactar, de forma a garantir o nivelamento e a integridade da tubulação a ser instalada. Após instalação e verificação do caimento os tubos deverão receber camada de areia com recobrimento mínimo de 20cm . Em áreas sujeitas a tráfego de veículos aplicar camada de 10cm de



concreto para proteção da tubulação. Após recobrimento dos tubos poderá ser a vala recoberta com solo normal.

### 5.2.2 Subsistema de Ventilação

Todas as colunas de ventilação devem possuir terminais de ventilação instalados em suas extremidades superiores e estes devem estar a 30cm acima do nível do telhado. As extremidades abertas de todas as colunas de ventilação devem ser providas de terminais tipo chaminé, que impeçam a entrada de águas pluviais diretamente aos tubos de ventilação.

### 5.2.3 Solução Individual de Destinação de Esgotos Sanitários

Nos municípios em que não houver rede pública de coleta de esgotos na região do estabelecimento de ensino, quando as condições do solo e a legislação ambiental vigente permitirem, serão instaladas soluções individuais de destinação dos esgotos. Essa solução consiste num conjunto de fossa séptica, filtro anaeróbico e sumidouro a serem construídos conforme o Projeto Padrão disponibilizado. Como complemento ao sumidouro, nos casos onde houver necessidade, está prevista a execução de rede de infiltração, com 3 valas de 10 metros de comprimento (itens não financiados pelo FNDE).

O dimensionamento dessas utilidades foi baseado em uma população de projeto de 130 pessoas, e as diretrizes das ABNT NBR 7229 – Projeto, construção e operação de sistemas de tanques sépticos e ABNT NBR 13969 – Tanques sépticos - Unidades de tratamento complementar e disposição final dos efluentes líquidos - Projeto, construção e operação.

### 5.2.4 Normas Técnicas Relacionadas

- ABNT NBR 7229, *Projeto, construção e operação de sistemas de tanques sépticos*;
- ABNT NBR 7362-2, *Sistemas enterrados para condução de esgoto – Parte 2: Requisitos para tubos de PVC com parede maciça*;
- ABNT NBR 7367, *Projeto e assentamento de tubulações de PVC rígido para sistemas de esgoto sanitário*;
- ABNT NBR 7968, *Diâmetros nominais em tubulações de saneamento nas áreas de rede de distribuição, adutoras, redes coletoras de esgoto e interceptores – Padronização*;
- ABNT NBR 8160, *Sistemas prediais de esgoto sanitário – Projeto e execução*;
- ABNT NBR 9051, *Anel de borracha para tubulações de PVC rígido coletores de esgoto sanitário – Especificação*;
- ABNT NBR 9648, *Estudo de concepção de sistemas de esgoto sanitário – Procedimento*;
- ABNT NBR 9649, *Projeto de redes coletoras de esgoto sanitário – Procedimento*;
- ABNT NBR 9814, *Execução de rede coletora de esgoto sanitário – Procedimento*;
- ABNT NBR 10569, *Conexões de PVC rígido com junta elástica, para coletor de esgoto sanitário – Tipos e dimensões – Padronização*;
- ABNT NBR 12266, *Projeto e execução de valas para assentamento de tubulação de água esgoto ou drenagem urbana – Procedimento*;



- ABNT NBR 13969, *Tanques sépticos – Unidades de tratamento complementar e disposição final dos efluentes líquidos – Projeto, construção e operação*;
- ABNT NBR 14486, *Sistemas enterrados para condução de esgoto sanitário – Projeto de redes coletoras com tubos de PVC*;
- Normas Regulamentadoras do Capítulo V, Título II, da CLT, relativas à Segurança e Medicina do Trabalho:
  - NR 24 - *Condições Sanitárias e de Conforto nos Locais de Trabalho*;
  - Resolução CONAMA 377 - *Licenciamento Ambiental Simplificado de Sistemas de Esgotamento Sanitário*.

### 5.3 SISTEMAS DE PROTEÇÃO CONTRA INCÊNDIO

A classificação de risco para as edificações que compreendem os estabelecimentos de ensino é de risco leve, segundo a classificação de diversos Corpos de Bombeiros do país. São exigidos os seguintes sistemas:

- Sinalização de segurança: as sinalizações auxiliam as rotas de fuga, orientam e advertem os usuários da edificação.
- Extintores de incêndio: para todas as áreas da edificação os extintores deverão atender a cada tipo de classe de fogo A, B e C. A locação e instalação dos extintores constam da planta baixa e dos detalhes do projeto.
- Iluminação de emergência: o sistema adotado foi de blocos autônomos, com autonomia mínima de 1 hora, instalados nas paredes, conforme localização e detalhes indicados no projeto.
- SPDA – Sistema de proteção contra descargas atmosféricas: o sistema adotado, concepções, plantas e detalhes constam no projeto.

#### 5.3.1 Normas Técnicas Relacionadas

- NR 23 – *Proteção Contra Incêndios*;
- NR 26 – *Sinalização de Segurança*;
- ABNT NBR 5419, *Proteção de estruturas contra descargas atmosféricas*;
- ABNT NBR 7195, *Cores para segurança*;
- ABNT NBR 9077, *Saídas de Emergência em Edifícios*;
- ABNT NBR 10898, *Sistema de iluminação de emergência*;
- ABNT NBR 12693, *Sistema de proteção por extintores de incêndio*;
- ABNT NBR 13434-1, *Sinalização de segurança contra incêndio e pânico – Parte 1: Princípios de projeto*;
- ABNT NBR 13434-2, *Sinalização de segurança contra incêndio e pânico – Parte 2: Símbolos e suas formas, dimensões e cores*;
- ABNT NBR 15808, *Extintores de incêndio portáteis*;
- Normas e Diretrizes de Projeto do Corpo de Bombeiros Local;



---

## 6 ELÉTRICA



## 6.1 INSTALAÇÕES ELÉTRICAS

No projeto de instalações elétricas foram definidos distribuição geral das luminárias, pontos de força, comandos, circuitos, chaves, proteções e equipamentos. O atendimento à edificação foi considerado em baixa tensão, conforme a tensão operada pela concessionária local em 110V ou 220V. Os alimentadores foram dimensionados com base o critério de queda de tensão máxima admissível considerando a distância aproximada de 20 metros do quadro geral de baixa tensão até a subestação em poste. Caso a distância seja maior, os alimentadores deverão ser redimensionados.

Os circuitos que serão instalados seguirão os pontos de consumo através de eletrodutos, condutores e caixas de passagem. Todos os materiais deverão ser de qualidade para garantir a facilidade de manutenção e durabilidade.

A partir dos QD, localizado no acesso ao depósito, que seguem em eletrodutos conforme especificado no projeto.

Todos os circuitos de tomadas serão dotados de dispositivos diferenciais residuais de alta sensibilidade para garantir a segurança. As luminárias especificadas no projeto preveem lâmpadas de baixo consumo de energia como as fluorescentes e luz mista, reatores eletrônicos de alta eficiência, alto fator de potência e baixa taxa de distorção harmônica.

O acionamento dos comandos das luminárias é feito por seções. Dessa forma aproveita-se melhor a iluminação natural ao longo do dia, permitindo acionar apenas as seções que se fizerem necessária, racionalizando o uso de energia.

### 6.1.1 Normas Técnicas Relacionadas

- NR 10 – *Segurança em Instalações e Serviços em Eletricidade*;
- ABNT NBR 5382, *Verificação de iluminância de interiores*;
- ABNT NBR 5410, *Instalações elétricas de baixa tensão*;
- ABNT NBR 5413, *Iluminância de interiores*;
- ABNT NBR 5444, *Símbolos gráficos para instalações elétricas prediais*;
- ABNT NBR 5461, *Iluminação*;
- ABNT NBR 5471, *Condutores elétricos*;
- ABNT NBR 6689, *Requisitos gerais para condutos de instalações elétricas prediais*;
- ABNT NBR 10898, *Sistema de iluminação de emergência*;
- ABNT NBR IEC 60081, *Lâmpadas fluorescentes tubulares para iluminação geral*;
- ABNT NBR IEC 60669-2-1, *Interruptores para instalações elétricas fixas residenciais e similares – Parte 2-1: Requisitos particulares - Interruptores eletrônicos*;
- ABNT NBR IEC 60884-2-2, *Plugues e tomadas para uso doméstico e análogo – Parte 2-2: Requisitos particulares para tomadas para aparelhos*;
- ABNT NBR NM 247-1, *Cabos isolados com policloreto de vinila (PVC) para tensões nominais até 450/750 V – Parte 1: Requisitos gerais (IEC 60227-1, MOD)*;
- ABNT NBR NM 60669-1, *Interruptores para instalações elétricas fixas domésticas e análogas – Parte 1: Requisitos gerais (IEC 60669-1:2000, MOD)*;
- ABNT NBR NM 60884-1, *Plugues e tomadas para uso doméstico e análogo – Parte 1: Requisitos gerais (IEC 60884-1:2006 MOD)*.



Ministério da Educação  
Fundo Nacional de Desenvolvimento da Educação  
Coordenação Geral de Infra-Estrutura - CGEST



## 7 ANEXOS

---

---

FUNDO NACIONAL DE DESENVOLVIMENTO DA EDUCAÇÃO – FNDE  
SBS Q.2 Bloco F Edifício FNDE – 70.070-929 – Brasília, DF  
Telefone: 0800-616161 – Site: [www.fnde.gov.br](http://www.fnde.gov.br)





## 7.1 TABELA DE DIMENSÕES E ÁREAS

Quadra Coberta			
Quantidade	Ambientes	Dimensões Internas (CxLxH)	Áreas Úteis (m <sup>2</sup> )
01	Quadra poliesportiva coberta c/ arquibancada	32,40 x 21,20 x variável	686,88
02	Vestiários (feminino e masculino)	9,10 x 3,35 x 2,90	30,48
01	Depósito	1,55 x 2,55 x 2,90	3,95
Área Útil Total			721,31

## 7.2 TABELA DE REFERENCIA DE CORES E ACABAMENTOS

Elementos	Ambientes	Especificações	Cores
Elementos de fechamento, Paredes e Pilares	Fachadas	Cerâmica 10x10 cm (Vestiário)	Branco, azul e amarelo
		Pintura acrílica (Cobogós de fechamento)	Amarelo claro
		Pintura acrílica (paredes da quadra e vestiário)	Branco
		Pintura esmalte sintético (pilares de concreto da quadra)	Amarelo
		Pintura tinta de piso (arquibancada)	Cinza
	Sanitários e Vestiários	Cerâmica 30x40cm (do piso à altura de 2,50m)	Branco
Pintura PVA acabamento fosco (do fim da cerâmica ao teto)		Branco	
Janelas	Vestiários	Folhas das janelas*	Alumínio Natural
Portas	Vestiários	Folha de Porta	Platina



Elementos	Ambientes	Especificações	Cores
		Alisares	Platina
	Box dos Sanitários	Folha de porta	Branco
Cobertura	Quadra com vestiários	Estrutura metálica	Amarelo
		Telhas metálicas	Branco
Tetos	Vestiário	Pintura PVA acabamento fosco	Branco Neve
Piso	Contorno da quadra	Concreto	Cinza
	Áreas Molhadas	Cerâmica antiderrapante 40x40cm	Cinza
	Quadra	Piso industrial polido com cimento comum com granitina/ demarcações coloridas com pintura à base de resina acrílica	Cinza/ azul, amarelo, laranja, branco e verde

### 7.3 TABELA DE ESPECIFICAÇÕES DE LOUÇAS E METAIS

#### Vestiários (feminino e masculino) da Quadra Coberta

04	Bacia Sanitária Convencional Izy, cor Branco Gelo, código P.11, DECA, ou equivalente
04	Assento plástico Izy, Código AP.01, DECA, ou equivalente
06	Cuba de Embutir Oval cor Branco Gelo, código L.37, DECA, ou equivalente
06	Torneira para lavatório de mesa bica baixa Izy, código 1193.C37, DECA ou equivalente
06	Chuveiro Maxi Ducha, LORENZETTI, com Mangueira plástica/desviador para duchas elétricas, código 8010-A, LORENZETTI, ou equivalente
06	Acabamento para registro pequeno Linha Izy, código: 4900.C37.PQ, DECA ou equivalente
04	Papeleira Metálica Linha Izy, código 2020.C37, DECA ou equivalente
02	Dispenser Toalha Linha Excellence, código 7007, Melhoramentos ou equivalente
02	Saboneteira Linha Excellence, código 7009, Melhoramentos ou equivalente

#### Sanitário PNE (feminino e masculino) da Quadra Coberta

02	Bacia Sanitária Vogue Plus, Linha Conforto com abertura, cor Branco Gelo, código: P.51, DECA, ou equivalente
02	Assento Poliéster com abertura frontal Vogue Plus, Linha Conforto, cor Branco Gelo,



	código AP.52, DECA, ou equivalente
02	Lavatório de canto suspenso com mesa, código: L76, DECA ou equivalente
06	Barra de apoio, Linha conforto, código 2305.C, cor cromado, DECA, ou equivalente
02	Barra de apoio em "L" para lavatório DECA L76 , em aço inox polido
02	Torneira para lavatório de mesa bica baixa Izy, código 1193.C37, DECA ou equivalente
02	Papeleira Metálica Linha Izy, código 2020.C37, DECA ou equivalente
02	Dispenser Toalha Linha Excellence, código 7007, Melhoramentos ou equivalente
02	Saboneteira Linha Excellence, código 7009, Melhoramentos ou equivalente

#### 7.4 TABELA DE ESQUADRIAS DE MADEIRA

PORTAS DE MADEIRA				
Código	Quantidade	Dimensões Internas (LxH)	Tipo	Ambiente
PM 1	01	0,90x 2,10	01 folha, de abrir, lisa, em madeira.	Depósito
PM 2	02	1,00x 2,10	01 folha, de abrir, em madeira.	Vestiários
PM 3	04	0,60x 1,70	01 folha, de abrir, lisa, em MDF melamínico branco.	Sanitários e vestiários quadra
PM 4	02	0,90x 1,70	01 folha, de abrir, em MDF melamínico branco, c/ barra.	Sanitário PNE da quadra

#### 7.5 TABELA DE ESQUADRIAS DE ALUMÍNIO

JANELAS DE ALUMÍNIO				
Código	Quantidade	Dimensões Internas (LxH)	Tipo	Ambiente
JA 1	29	0,95x 0,40	Fixa e Basculante, de alumínio	Vestiário e depósito

**Ferragens para Portas em Madeira**

03	Maçaneta, La Fonte, ref. 234 ou equivalente
03	Rosetas, La Fonte, ref. 307 ou equivalente



JANELAS DE ALUMÍNIO				
Código	Quantidade	Dimensões Internas (LxH)	Tipo	Ambiente
03		Fechadura, La Fonte, ref. ST2 EVO-55 ou equivalente		
03		Cilindro, La Fonte, ref. STE 5 pinos ou equivalente		
09		Dobradiças, La Fonte, ref. 95 ou equivalente (3 por porta)		
06		Tarjeta metálica La Fonte, tipo livre/ocupado, acabamento cromado, ref. 719 ou equivalente (para portas PM3 e PM4)		
08		Barra de apoio para PNE 500 mm, em aço inox polido		

## 7.6 LISTAGEM DE DOCUMENTOS

### 7.6.1 DOCUMENTOS

Nome do arquivo	Título
QCOB_VEST-ARQ-MED_R01	Memorial Descritivo de Arquitetura
QCOB_VEST_PLH_110V_R01	Planilha Orçamentária 110V
QCOB_VEST_PLH_220V_R01	Planilha Orçamentária 220V

### 7.6.2 PRODUTOS GRÁFICOS - ARQUITETURA – 05 pranchas

Nome do arquivo	Título	Escala
QCOB_VEST_ARQ_PLA_01_R01	Planta baixa, layout, cortes e detalhe arquibancada	indicada
QCOB_VEST_ARQ_PLA_02_R01	Planta de cobertura e fachadas	1:100
QCOB_VEST_ARQ_PLA_03_R01	Planta baixa, vistas e cortes	1:50
QCOB_VEST_ARQ_PLA_04_R01	Detalhe pintura de piso – Vestiário – cobertura e fachadas	indicada
QCOB_VEST_ARQ_PLA_05_R01	Detalhes	indicada

### 7.6.3 PRODUTOS GRÁFICOS - ESTRUTURA – 15 pranchas

#### Estrutura de Concreto

Nome do arquivo	Título	Escala
QCOB-VEST-SCO-01-R01	Planta de carga	1:75
QCOB-VEST-SCO-02-R01	Locação das fundações – fundações em bloco e estaca	1:75
QCOB-VEST-SCO-03-R01	Detalhe dos blocos	1:25
QCOB-VEST-SCO-04-R01	Locação das fundações – fundações em sapatas	1:75
QCOB-VEST-SCO-05-R01	Detalhes das sapatas	1:25
QCOB-VEST-SCO-06-R01	Formas do pavimento nível 000	1:75
QCOB-VEST-SCO-07-R01	Forma pav nível 320	1:75



Nome do arquivo	Título	Escala
QCOB-VEST-SCO-08-R01	Formas – formas do nível 000	1:75
QCOB-VEST-SCO-09-R01	Pilares de concreto	1:25
QCOB-VEST-SCO-10-R01	Pilares do concreto -2	1:25
QCOB-VEST-SCO-11-R01	Vigas baldrame	1:25 e 1:50
QCOB-VEST-SCO-12-R01	Vigas de concreto – nível 320 - 1	1:25 e 1:50
QCOB-VEST-SCO-13-R01	Vigas de concreto - fechamento	1:25 e 1:50

#### Estrutura Metálica

Nome do arquivo	Título	Escala
QCOB_VEST-SMT-PLA-01--R01	Planta baixa, corte A-B e detalhes	indicada
QCOB_VEST-SMT-PLA-02-R01	Detalhes peças	indicada

### 7.6.4 PRODUTOS GRÁFICOS – HIDRÁULICA – 03 pranchas

#### Instalação de Água Fria

Nome do arquivo	Título	Escala
QCOB_VEST_HID_1_R01	Planta térreo, planta sobre laje e isométrico	indicada

#### Instalação de Esgoto Sanitário

Nome do arquivo	Título	Escala
QCOB_VEST_HID_2_R01	Planta baixa	indicada

#### Sistema de Proteção contra Incêndio

Nome do arquivo	Título	Escala
QCOB_VEST_HIN_R01	Planta Baixa e detalhes	indicada

### 7.6.5 PRODUTOS GRÁFICOS – ELÉTRICA – 02 pranchas

#### Instalações Elétricas – 110 V

Nome do arquivo	Título	Escala
QCOB_VEST_ELE_127-220V_R01	Quadro de cargas – diagramas unifilares	indicada

#### Instalações Elétricas – 220 V


Nome do arquivo	Título	Escala
QCOB_VEST_ELE_220-370V_R01	Quadro de cargas – diagramas unifilares	indicada




**CONSTRUÇÃO DE UMA QUADRA COBERTA COM VESTIÁRIO, PADRÃO FNDE, NO  
DISTRITO DE SERRO AZUL NO MUNICÍPIO DE PALMARES/PE**



**PROJETO DE ARQUITETURA**

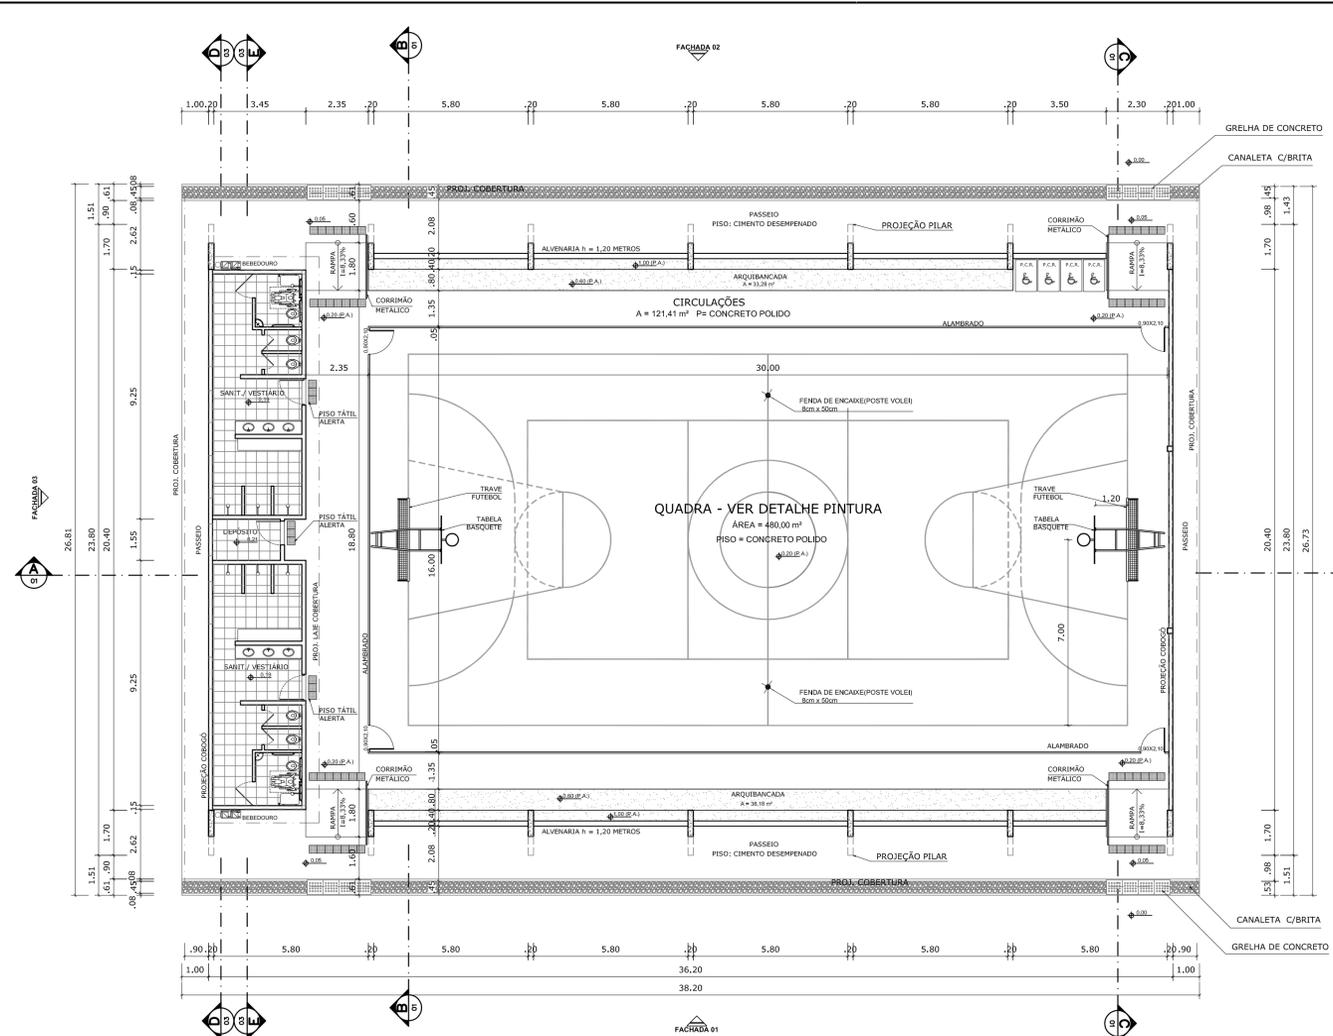


**PLANTA BAIXA**  
ESCALA 1:125

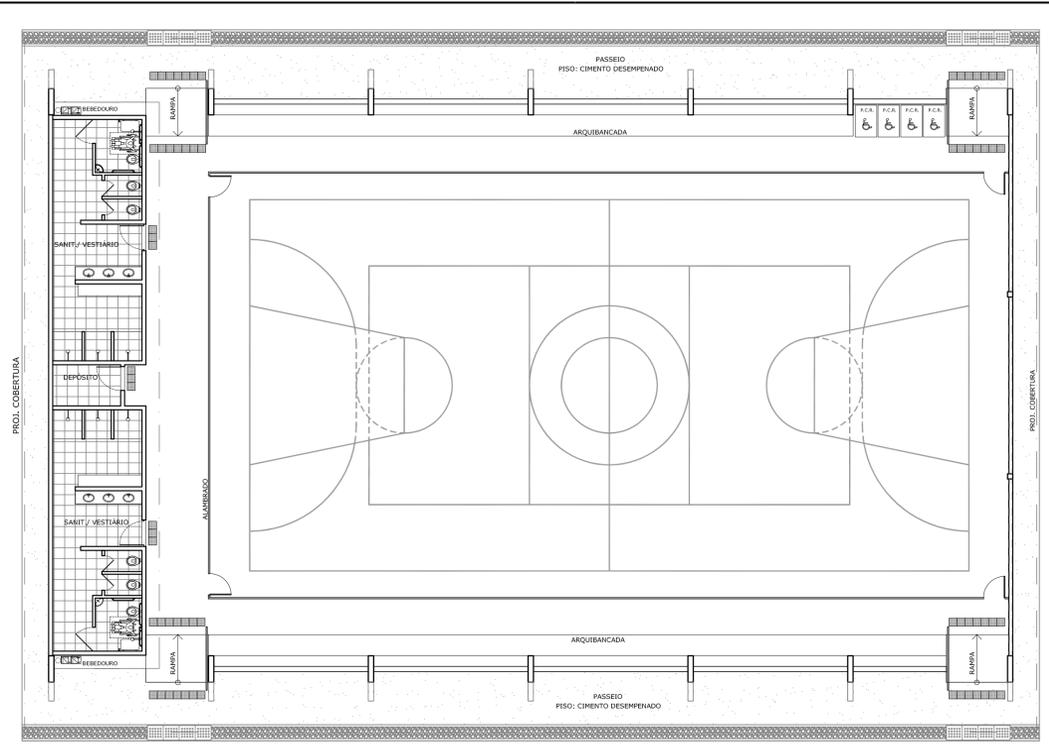


**LAYOUT**  
ESCALA 1:125


QUADRO DE ÁREAS	
ÁREA MÍNIMA DO TERRENO: 30 metros x 41 metros =	1.230,00 m²
ÁREA COBERTURA:	980,40 m²
ÁREA CONSTRUIDA:	785,00 m²
TAXA DE OCUPAÇÃO:	79,70 %
COEFICIENTE DE APROVEITAMENTO:	0,63
ÁREAS EDIFICAÇÕES	
BLOCO	ÁREAS
QUADRA POLISPORTIVA	483,80 m²
ARQUIBANCADA	21,46 m²
VESTIÁRIO	24,27 m²
CIRCULAÇÕES	155,47 m²
TOTAL ÁREA	785,00 m²

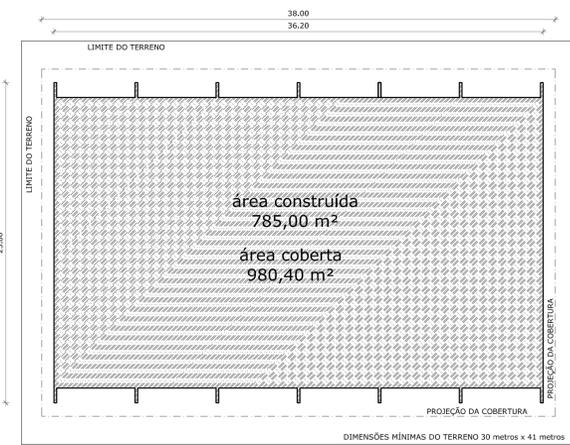


**IMPLANTAÇÃO - Escala 1/250**

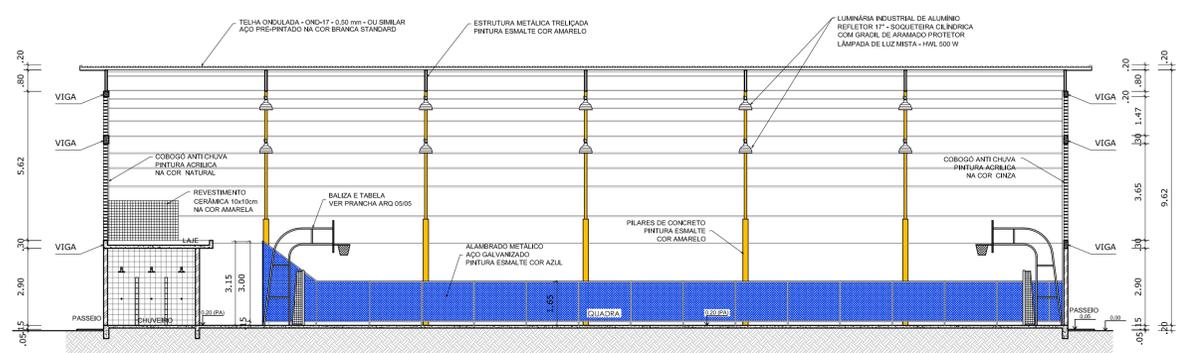

**CORTE AA**  
ESCALA 1:125

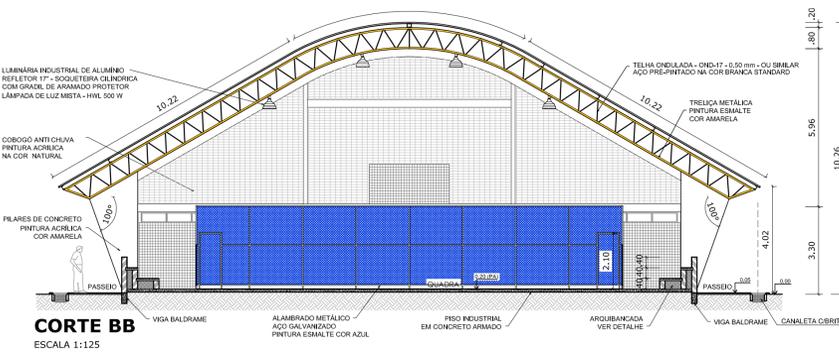

**CORTE BB**  
ESCALA 1:125

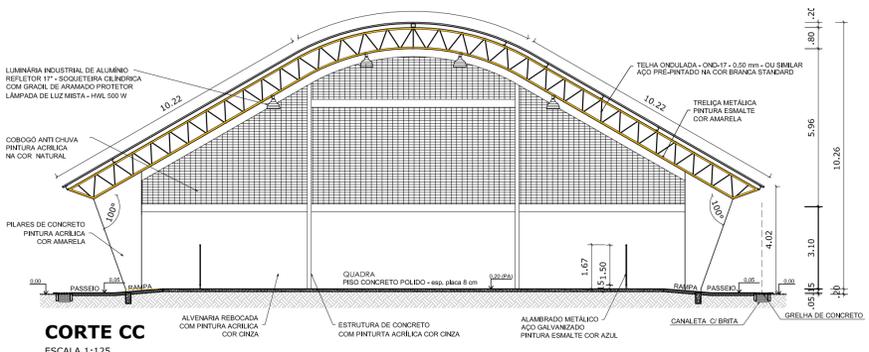

**CORTE CC**  
ESCALA 1:125

**PROJETO PADRÃO - FNDE**

MUNICÍPIO - UF: \_\_\_\_\_

PROPRIETÁRIO: \_\_\_\_\_

ENDEREÇO: \_\_\_\_\_

PROPRIETÁRIO: \_\_\_\_\_

RESP. TÉCNICO: \_\_\_\_\_ CREA: \_\_\_\_\_


DLFO: \_\_\_\_\_ CREA: \_\_\_\_\_

RA: \_\_\_\_\_


OBSERVAÇÕES:

**QUADRA COBERTA COM VESTIÁRIO**  
**PROJETO ARQUITETÔNICO**




COORDENAÇÃO CGEST - Coordenação Geral de Infraestrutura Educacional	QUADRA COBERTA PLANTA BAIXA, LAYOUT, CORTES E DETALHE ARQUIBANCADA	ARQ
REVISÃO R.00 R.00	ESCALA INDICADA DATA EMISSÃO DEZEMBRO/2014	PRANCHA 01/05
FORMATO A1 (841 X 594)		

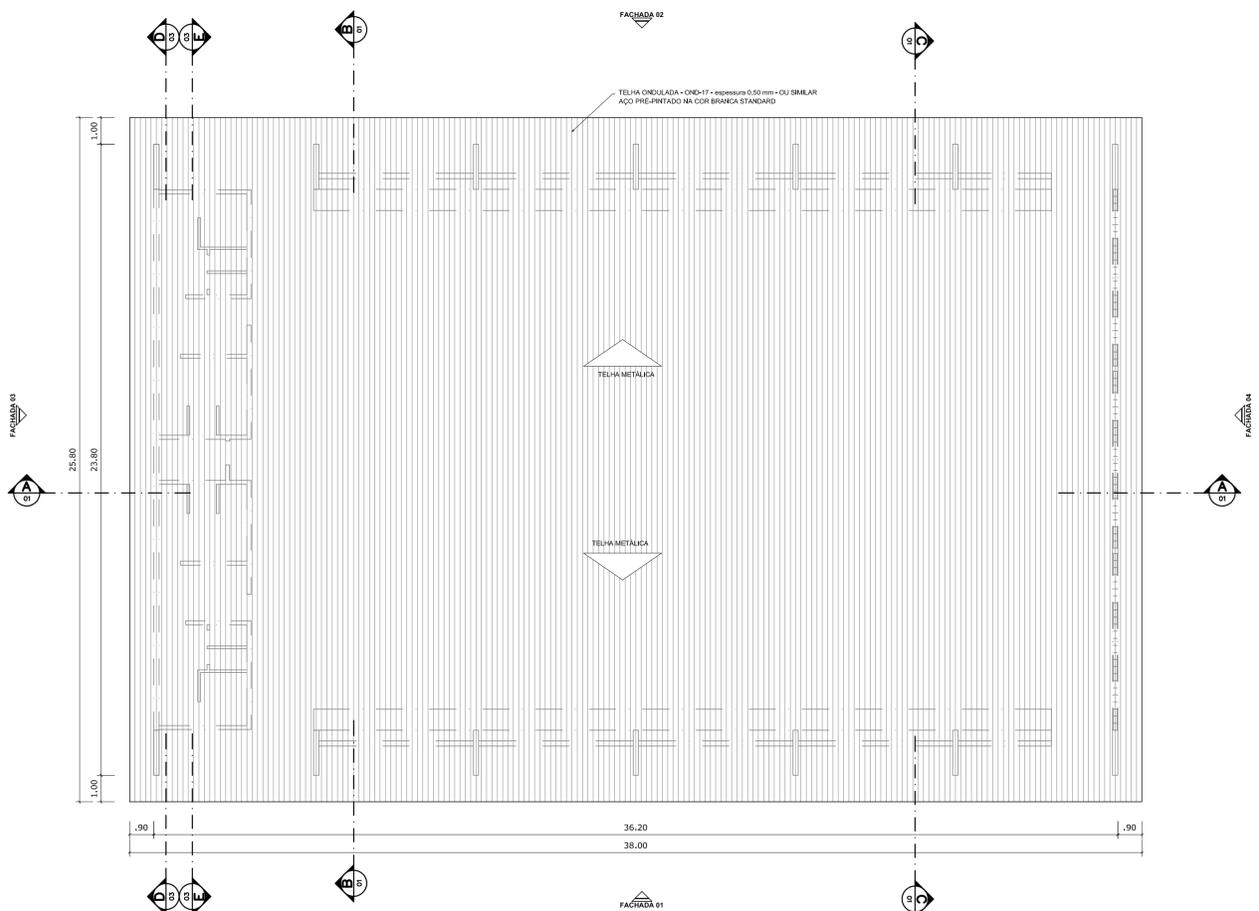


**PLANTA DE COBERTURA**  
ESCALA 1:125

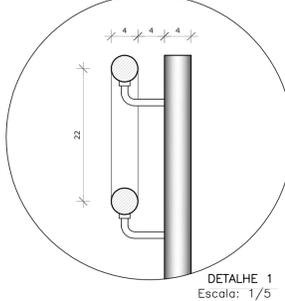


**DETALHE 1**  
Escala: 1/5

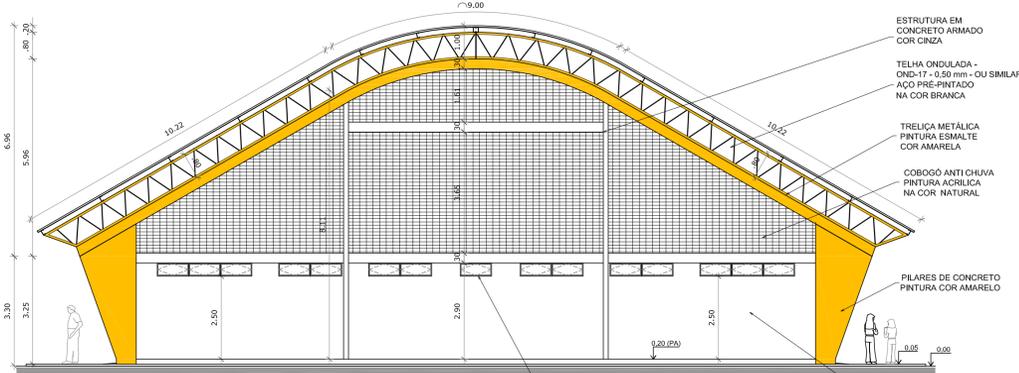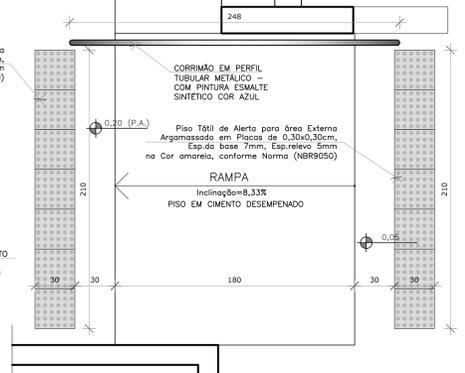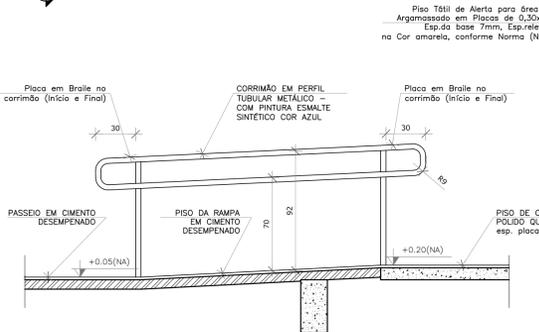


**FACHADA 03**  
ESCALA 1:100

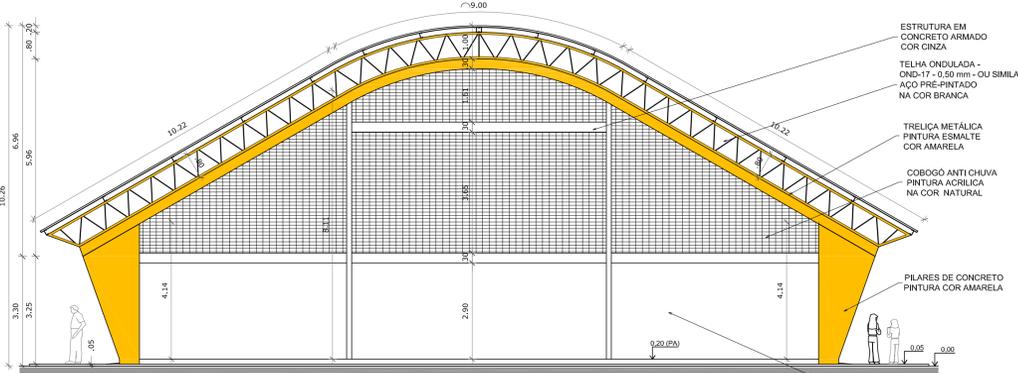

**FACHADA 04**  
ESCALA 1:100

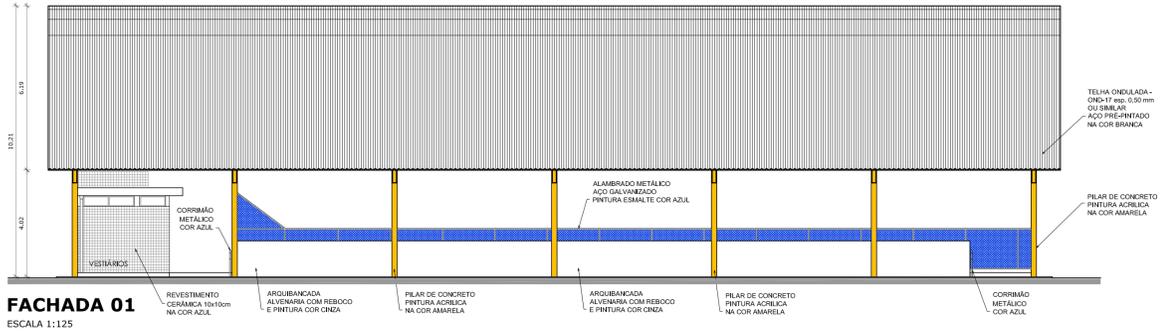

**FACHADA 01**  
ESCALA 1:125

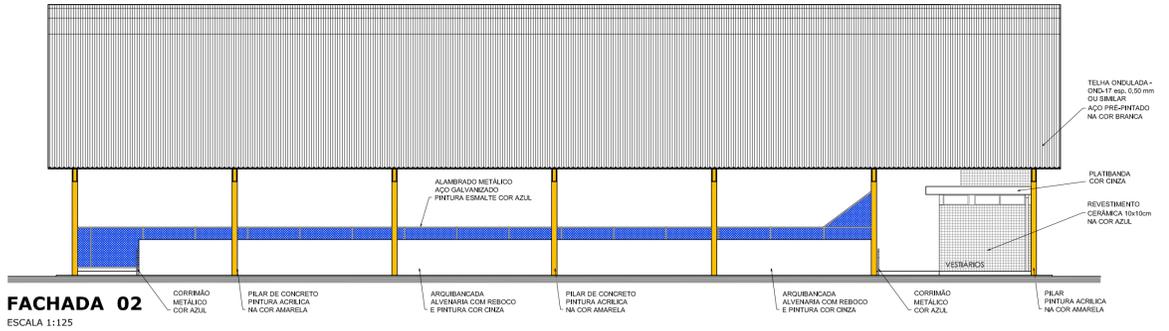

**FACHADA 02**  
ESCALA 1:125

**PROJETO PADRÃO - FNDE**

MUNICÍPIO - UF: \_\_\_\_\_

PROPRIETÁRIO: \_\_\_\_\_

ENDEREÇO: \_\_\_\_\_

PROPRIETÁRIO: \_\_\_\_\_

RESP. TÉCNICO: \_\_\_\_\_ CREA: \_\_\_\_\_


DLFO: \_\_\_\_\_ CREA: \_\_\_\_\_

RA: \_\_\_\_\_


OBSERVAÇÕES: \_\_\_\_\_

**QUADRA COBERTA COM VESTIÁRIO**  
**PROJETO ARQUITETÔNICO**


COORDENAÇÃO CGEST - Coordenação Geral de Infraestrutura Educativa	QUADRA COBERTA PLANTA DE COBERTURA E FACHADAS	ARQ
FORMATO A1 (841 X 594)	REVISÃO R.00 R.00	ESCALA 1/125 DATA EMISSÃO DEZEMBRO/2014
		PRANCHA 02/05

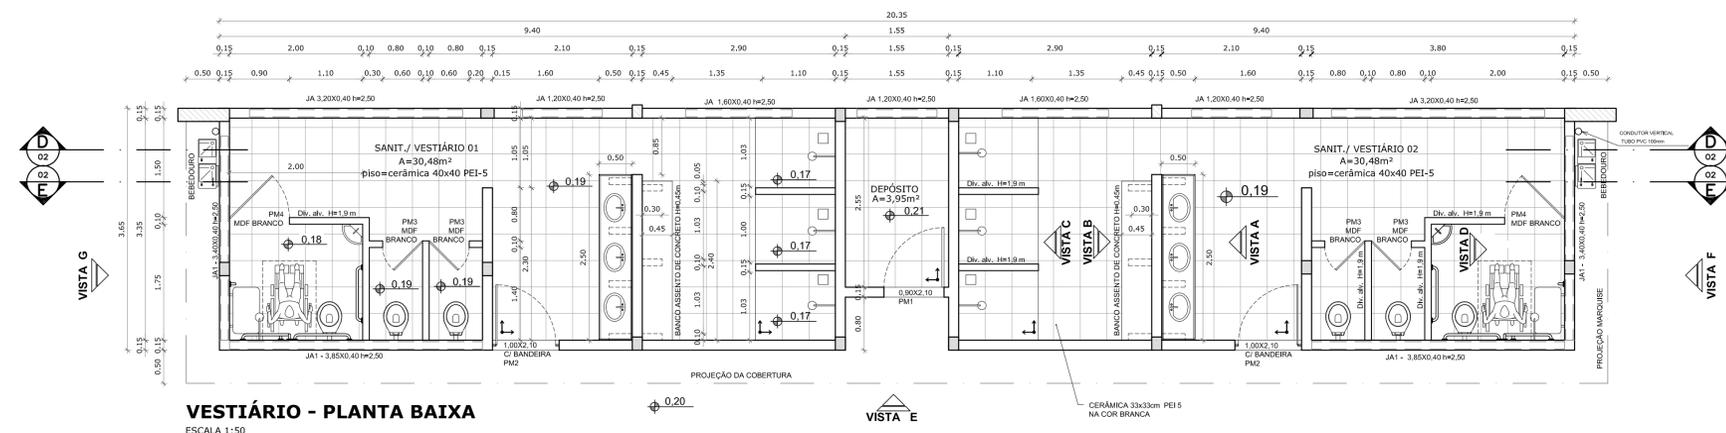


**VESTIÁRIO - PLANTA BAIXA**  
ESCALA 1:50

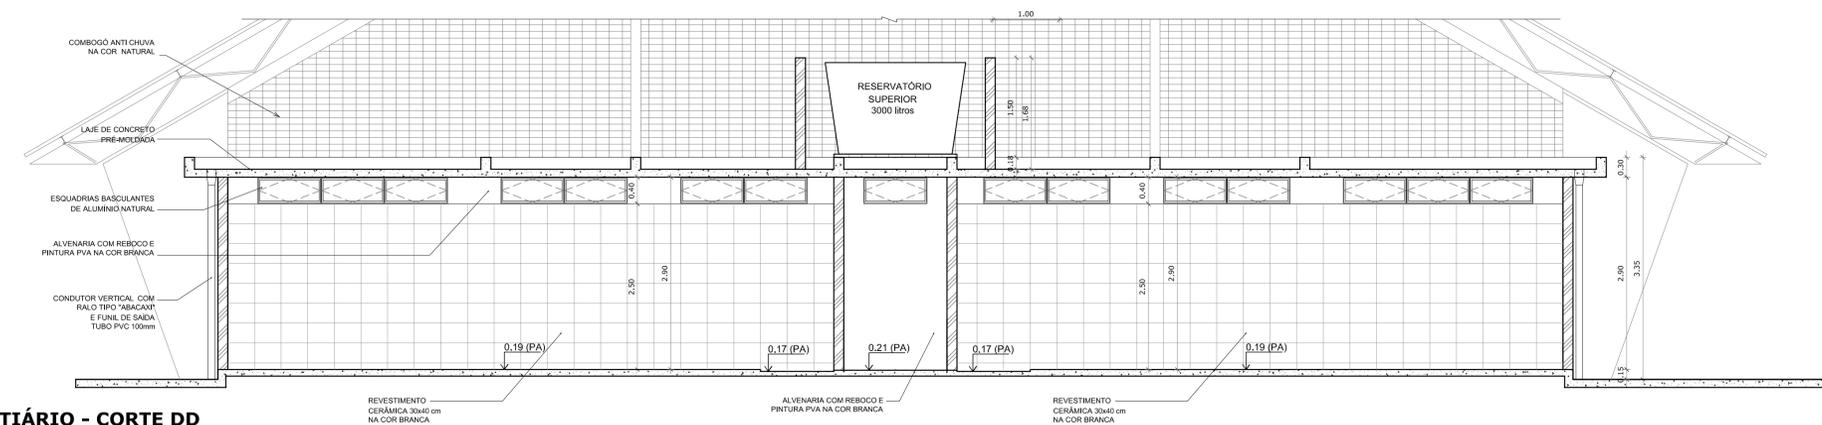


**VESTIÁRIO - CORTE DD**  
ESCALA 1:50

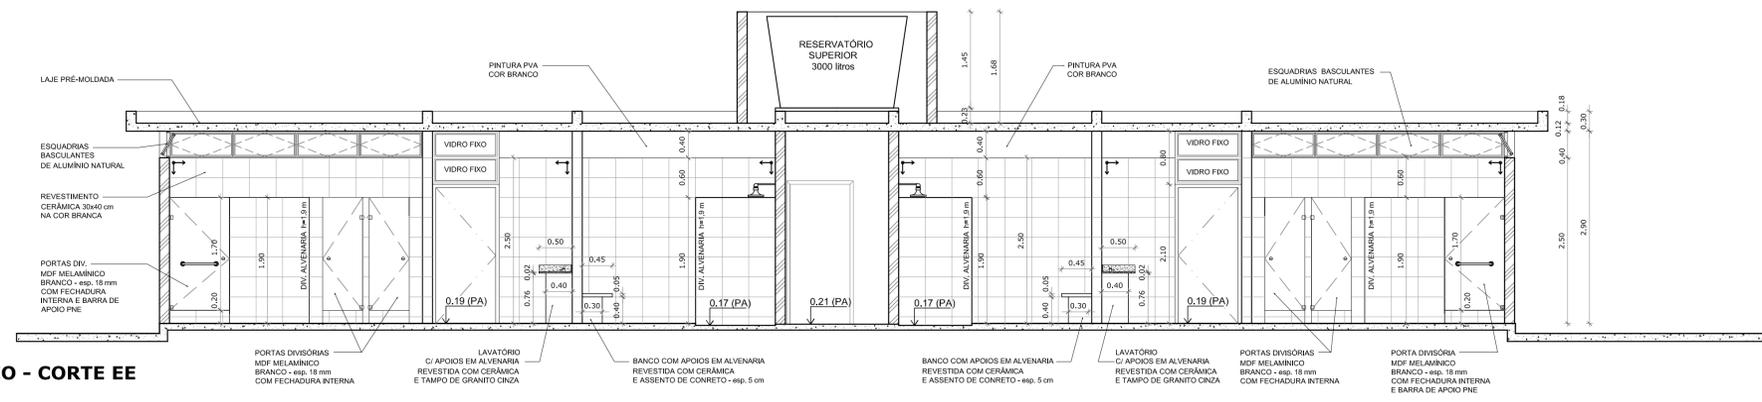


**VESTIÁRIO - CORTE EE**  
ESCALA 1:50

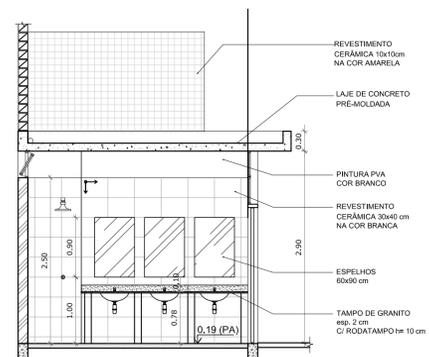


**VESTIÁRIO: VISTA A**  
ESCALA 1:50

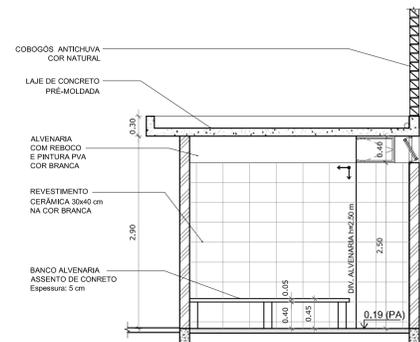

**VESTIÁRIO: VISTA B**  
ESCALA 1:50

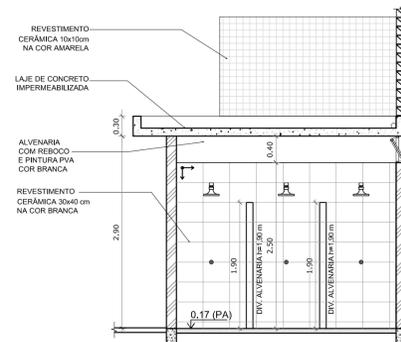

**VESTIÁRIO: VISTA C**  
ESCALA 1:50

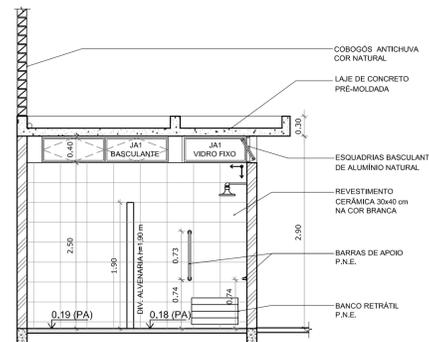

**VESTIÁRIO: VISTA D**  
ESCALA 1:50

**PROJETO PADRÃO - FNDE**









MUNICÍPIO - UF: \_\_\_\_\_  
 PROPRIETÁRIO: \_\_\_\_\_  
 ENDEREÇO: \_\_\_\_\_  
 PROPRIETÁRIO: \_\_\_\_\_  
 RESP. TÉCNICO: \_\_\_\_\_ CREA: \_\_\_\_\_

DLFO: \_\_\_\_\_ CREA: \_\_\_\_\_  
 RA: \_\_\_\_\_

OBSERVAÇÕES:

**QUADRA COBERTA COM VESTIÁRIO**  
**PROJETO ARQUITETÔNICO**

COORDENAÇÃO CGEST - Coordenação Geral de Infraestrutura Educacional	VESTIÁRIO PLANTA BAIXA, VISTAS E CORTES	ARQ
REVISÃO R.00 R.00	ESCALA 1/50 DATA EMISSÃO DEZEMBRO/2014	PRANCHA 03/05
FORMATO A1 (841 X 594)		

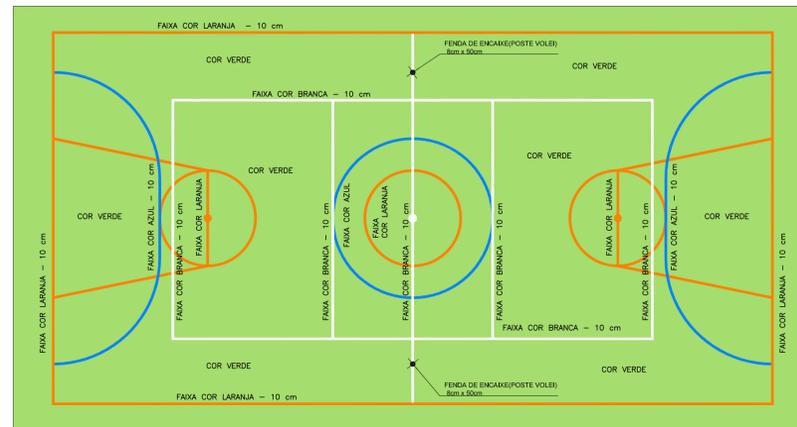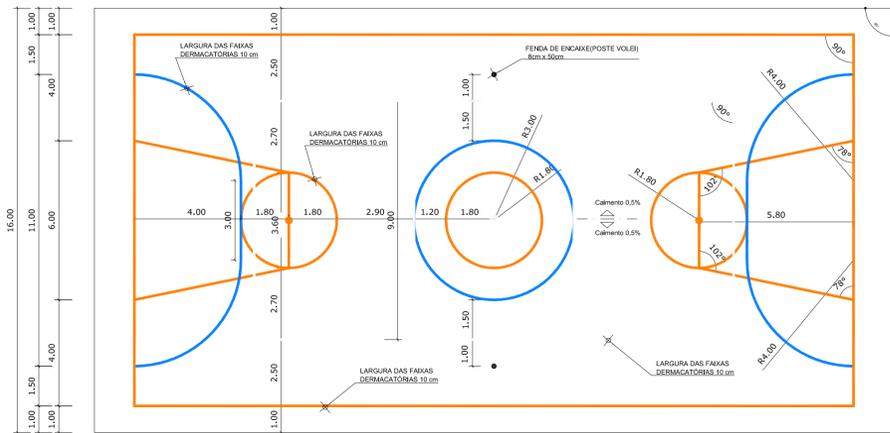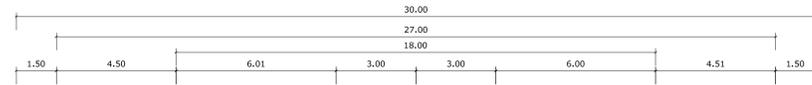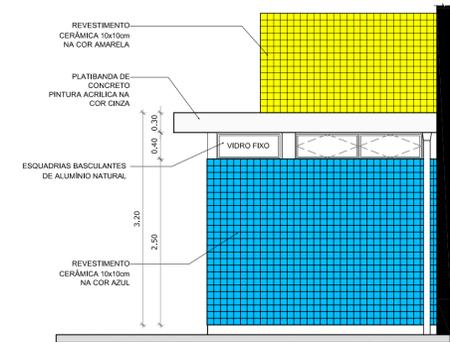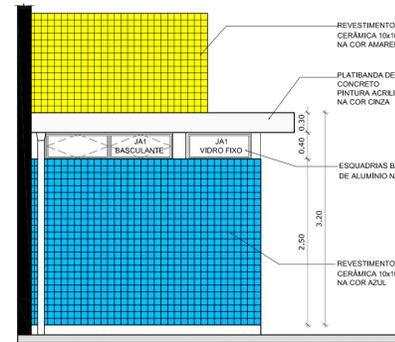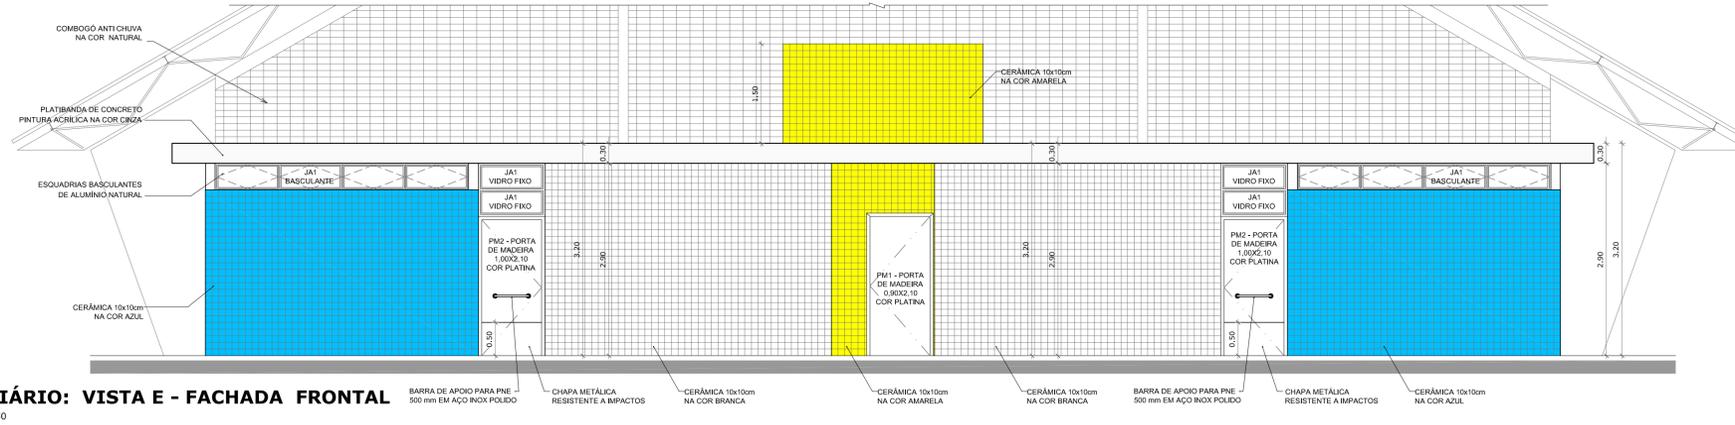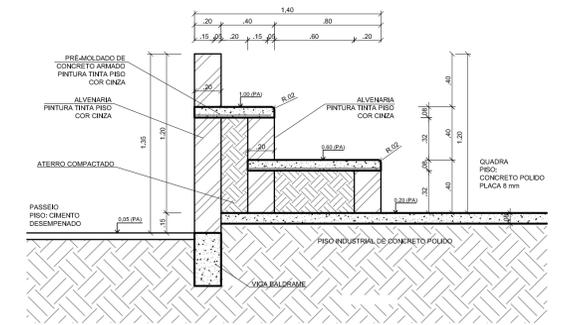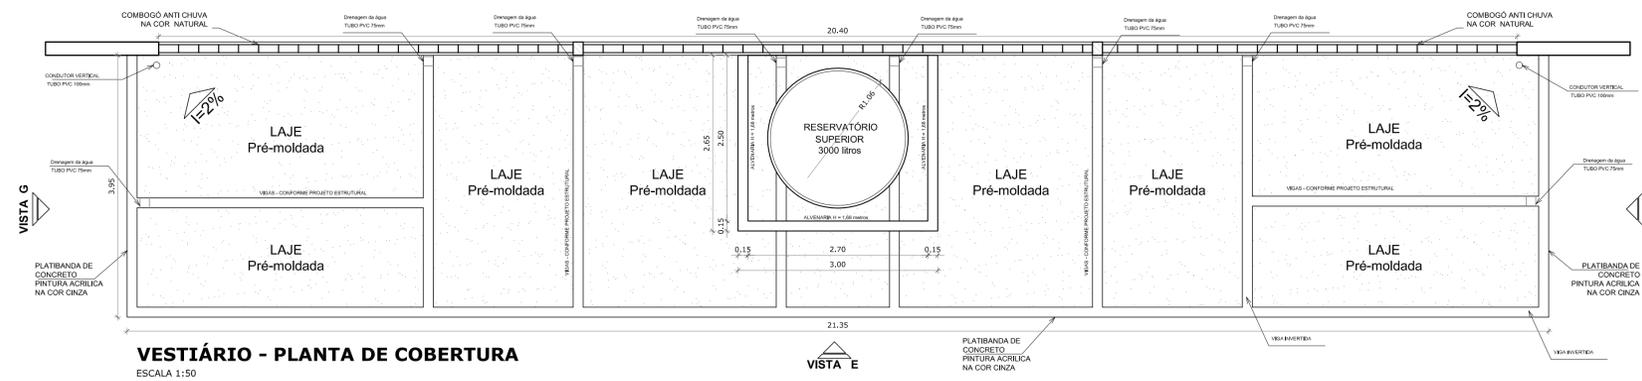

GOVERNO FEDERAL  
**BRASIL** Ministério da Educação  
PAÍS RICO E PAÍS SEM POBREZA

**FNDE** Fundo Nacional de Desenvolvimento da Educação

**PROJETO PADRÃO - FNDE**

MUNICÍPIO - UF: \_\_\_\_\_

PROPRIETÁRIO: \_\_\_\_\_

ENDEREÇO: \_\_\_\_\_

PROPRIETÁRIO: \_\_\_\_\_

RESP. TÉCNICO: \_\_\_\_\_ CREA: \_\_\_\_\_

DLFO: \_\_\_\_\_ CREA: \_\_\_\_\_

RA: \_\_\_\_\_

OBSERVAÇÕES: \_\_\_\_\_

**QUADRA COBERTA COM VESTIÁRIO**  
**PROJETO ARQUITETÔNICO**

COORDENAÇÃO: CGEST - Coordenação Geral de Infraestrutura Educacional

QUADRA COBERTA  
DETALHE PINTURA DO PISO  
VESTIÁRIO: COBERTURA E FACHADAS

**ARQ**










FORMATO: A1 (841 X 594)

REVISÃO: R.00 / R.00 / R.00

ESCALA: INDICADA

DATA EMISSÃO: DEZEMBRO/2014

PRONCHA: 04/05

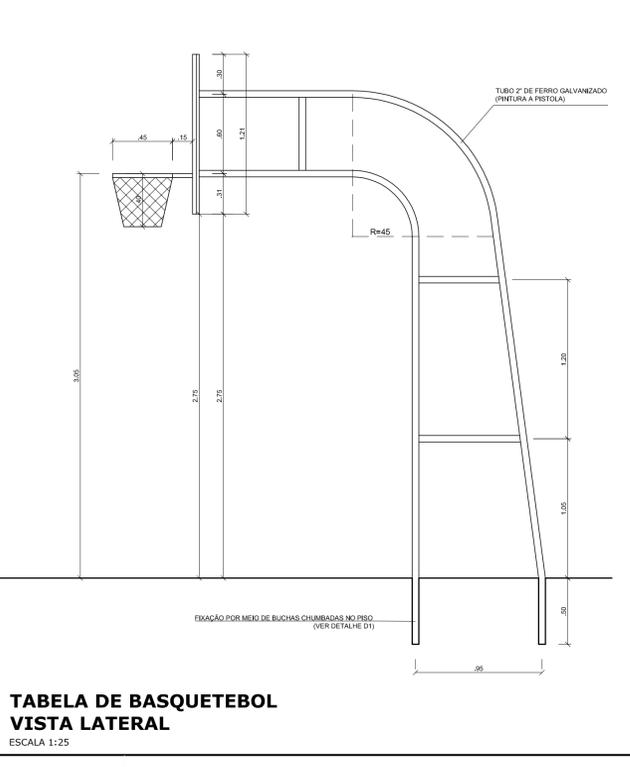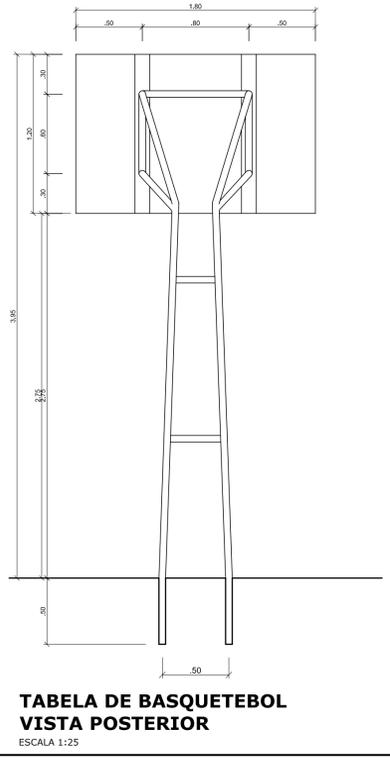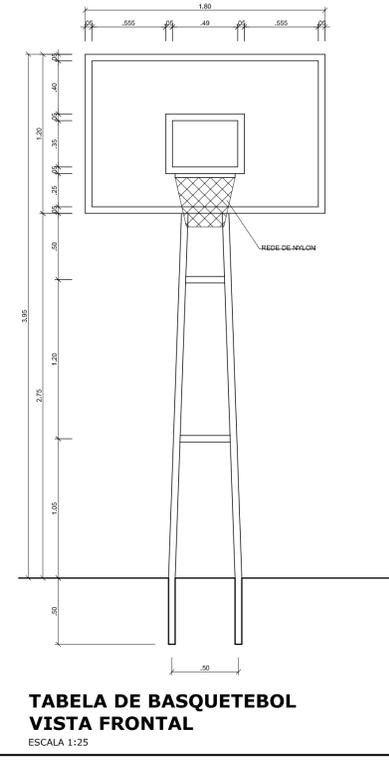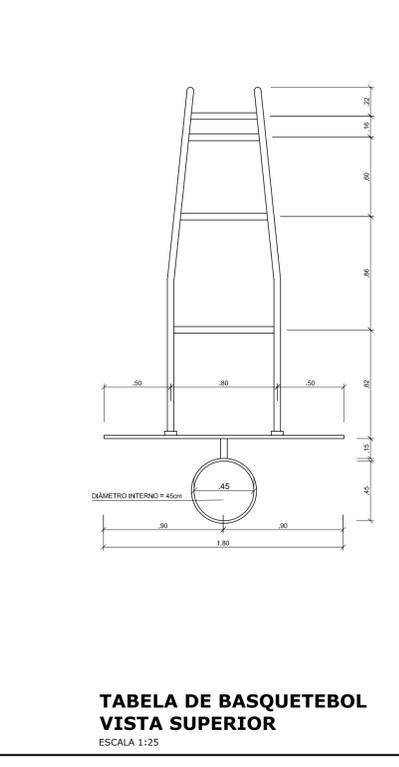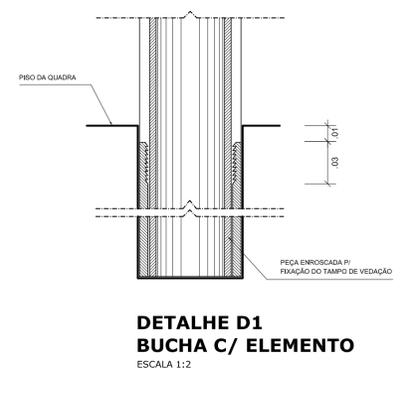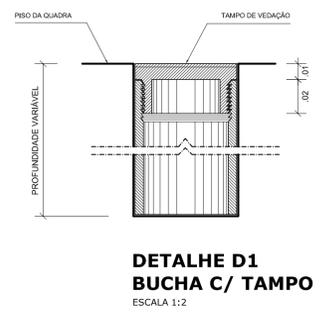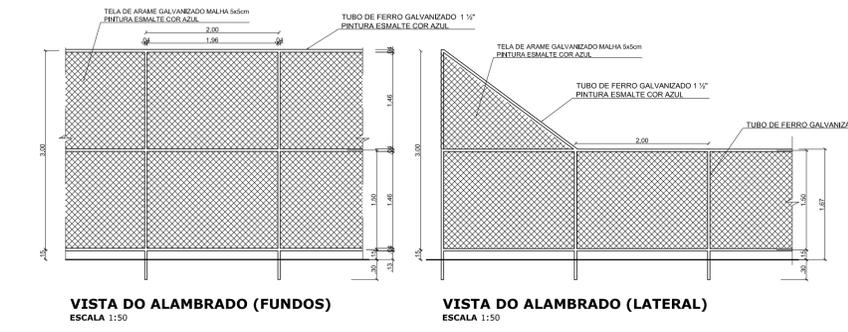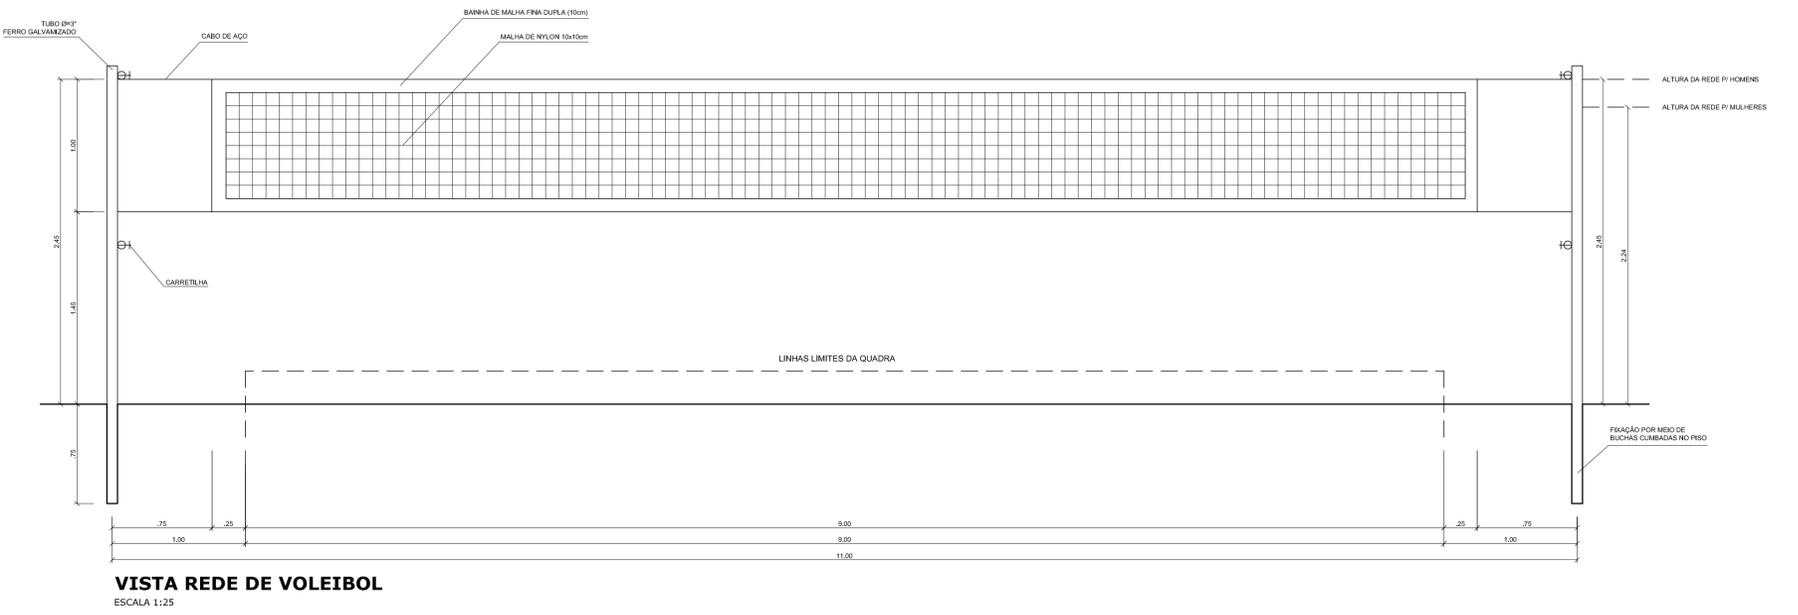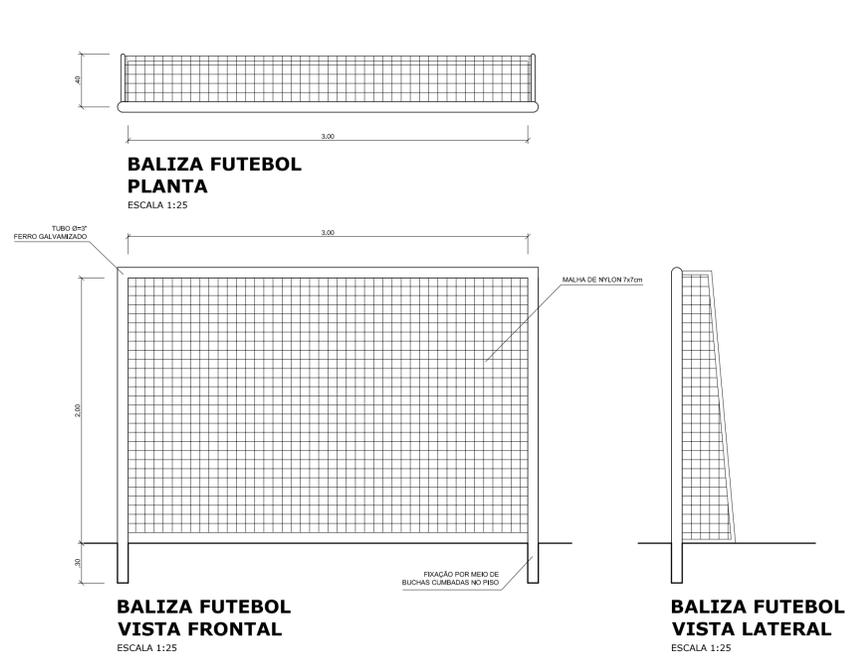


<b>PROJETO PADRÃO - FNDE</b>	
MUNICÍPIO – UF: _____	
PROPRIETÁRIO: _____	
ENDEREÇO: _____	
PROPRIETÁRIO: _____ RESP. TÉCNICO: _____ CREA: _____	
DLFO	CREA
	RA
OBSERVAÇÕES: _____	
<b>QUADRA COBERTA COM VESTIÁRIO</b>	
<b>PROJETO ARQUITETÔNICO</b>	
COORDENAÇÃO CGEST - Coordenação Geral de Infraestrutura Educativa	QUADRA COBERTA DETALHES
FORMATO A1 (841 X 594)	REVISÃO R.00 R.00 R.00
ESCALA INDICADA	PRANCHA 05/05
DATA EMISSÃO DEZEMBRO/2014	



**CONSTRUÇÃO DE UMA QUADRA COBERTA COM VESTIÁRIO, PADRÃO FNDE, NO  
DISTRITO DE SERRO AZUL NO MUNICÍPIO DE PALMARES/PE**



**PROJETO DE ESTRUTURAS DE CONCRETO ARMADO**

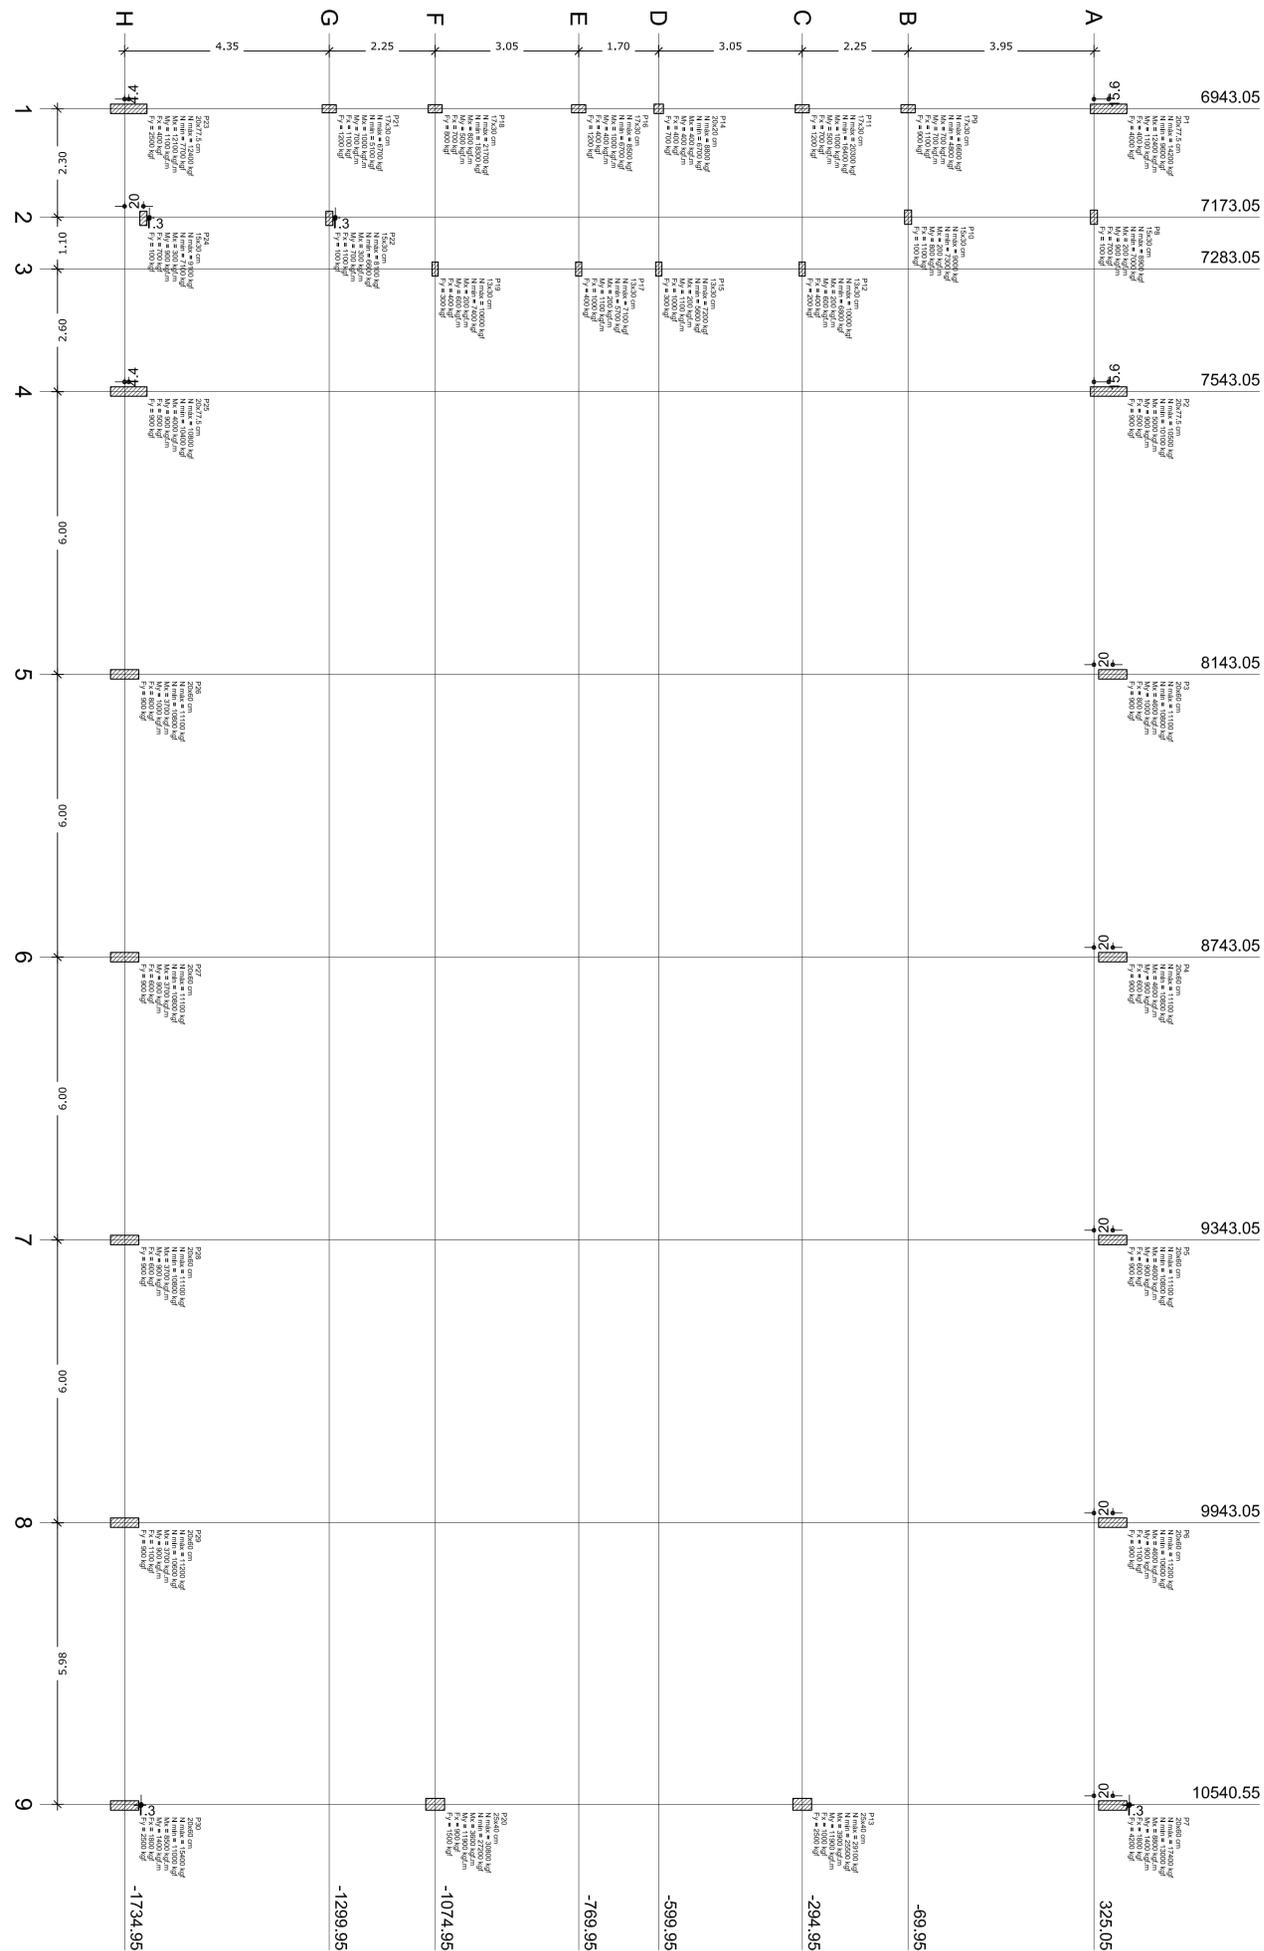


Nome	Seção (cm)	X (cm)	Y (cm)	Carga Máx. (kgf)	Carga Min. (kgf)	Mx (kgf.m)	My (kgf.m)	Fx (kgf)	Fy (kgf)
P1	20x77.5	6943.05	356.30	14200	9600	12400	1100	400	4000
P2	20x77.5	7543.05	356.30	10500	10100	5000	900	500	900
P3	20x60	8143.05	365.05	11100	10800	4600	1000	800	900
P4	20x60	8743.05	365.05	11100	10800	4600	900	800	900
P5	20x60	9343.05	365.05	11100	10800	4600	900	600	900
P6	20x60	9943.05	365.05	11200	10600	4600	900	1100	900
P7	20x60	10543.05	365.05	17400	13000	8900	1400	1600	4200
P8	15x30	7173.05	325.05	8900	7000	200	900	700	100
P9	17x30	6943.05	-69.95	6600	4800	700	700	1100	900
P10	15x30	7173.05	-69.95	9000	7300	200	800	1100	100
P11	17x30	6943.05	-294.95	20300	18400	1000	500	700	1200
P12	13x30	7283.05	-294.95	10000	6800	200	600	400	200
P13	25x40	10540.55	-294.95	29100	25500	3900	11900	1000	2500
P14	20x20	6943.05	-599.95	8500	6700	400	400	400	700
P15	13x30	7283.05	-599.95	7200	5600	200	1100	1000	300
P16	17x30	6943.05	-769.95	8500	6700	1000	400	400	1200
P17	13x30	7283.05	-769.95	7100	5700	200	1100	1000	400
P18	17x30	6943.05	-1074.95	21700	18300	800	500	700	800
P19	13x30	7283.05	-1074.95	10600	7400	200	600	400	300
P20	25x40	10540.55	-1074.95	30800	27200	3600	11900	900	1500
P21	17x30	6943.05	-1299.95	6700	5100	1000	700	1100	1200
P22	15x30	7175.55	-1299.95	8100	6600	300	700	1100	100
P23	20x77.5	6943.05	-1726.20	12400	7700	12100	1100	400	2500
P24	15x30	7175.55	-1694.95	9100	7100	300	900	700	100
P25	20x77.5	7543.05	-1726.20	10800	10400	4000	900	500	900
P26	20x60	8143.05	-1734.95	11100	10800	3700	1000	800	900
P27	20x60	8743.05	-1734.95	11100	10800	3700	900	600	900
P28	20x60	9343.05	-1734.95	11100	10800	3700	900	600	900
P29	20x60	9943.05	-1734.95	11200	10600	3700	900	1100	900
P30	20x60	10543.05	-1734.95	15400	11000	8500	1400	1800	2500

Planta de cargas  
escala 1:75



Fundo Nacional  
de Desenvolvimento  
da Educação

Ministério da  
Educação

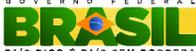

GOVERNO FEDERAL  
PAÍS RICO E PAÍS SEM POBREZA

### PROJETO PADRÃO - FND E

PROPRIETÁRIO: \_\_\_\_\_

ENDEREÇO: \_\_\_\_\_

MUNICÍPIO - UF: \_\_\_\_\_

PROPRIETÁRIO \_\_\_\_\_

RESP. TÉCNICO \_\_\_\_\_ CREA \_\_\_\_\_

AUTOR DO PROJETO \_\_\_\_\_ CAU \_\_\_\_\_

DLFO	CREA
	RA

OBSERVAÇÕES: \_\_\_\_\_




### QUADRA COBERTA COM VESTIÁRIO PROJETO ESTRUTURAL

COORDENAÇÃO CGEST - Coordenação Geral de Infraestrutura Educativa	PLANTA DE CARGAS	<b>SCO</b>
REVISÃO R.00	ESCALA 1/75	FRANCHA
FORMATO A1 (840x594)	DATA EMISSÃO NOVEMBRO/2014	01/13

# Resumo do aço


AÇO	DIAM (mm)	C.TOTAL (m)	PESO + 10 % (kg)
CA50	10.0	161.3	100.0
	12.5	1.303.7	1.255.5
	16.0	897.5	1.416.5
<b>PESO TOTAL (kg)</b>			
CA50	2.772.0		

Volume de concreto (C-25) = 51.35 m<sup>3</sup>  
 Área de forma = 100.00 m<sup>2</sup>

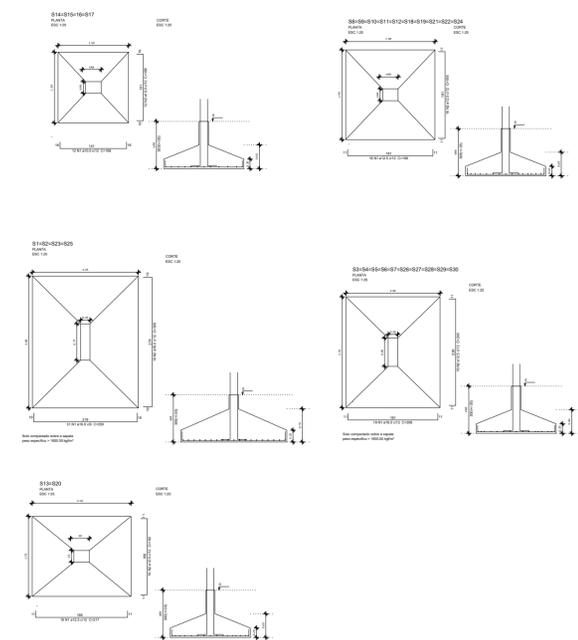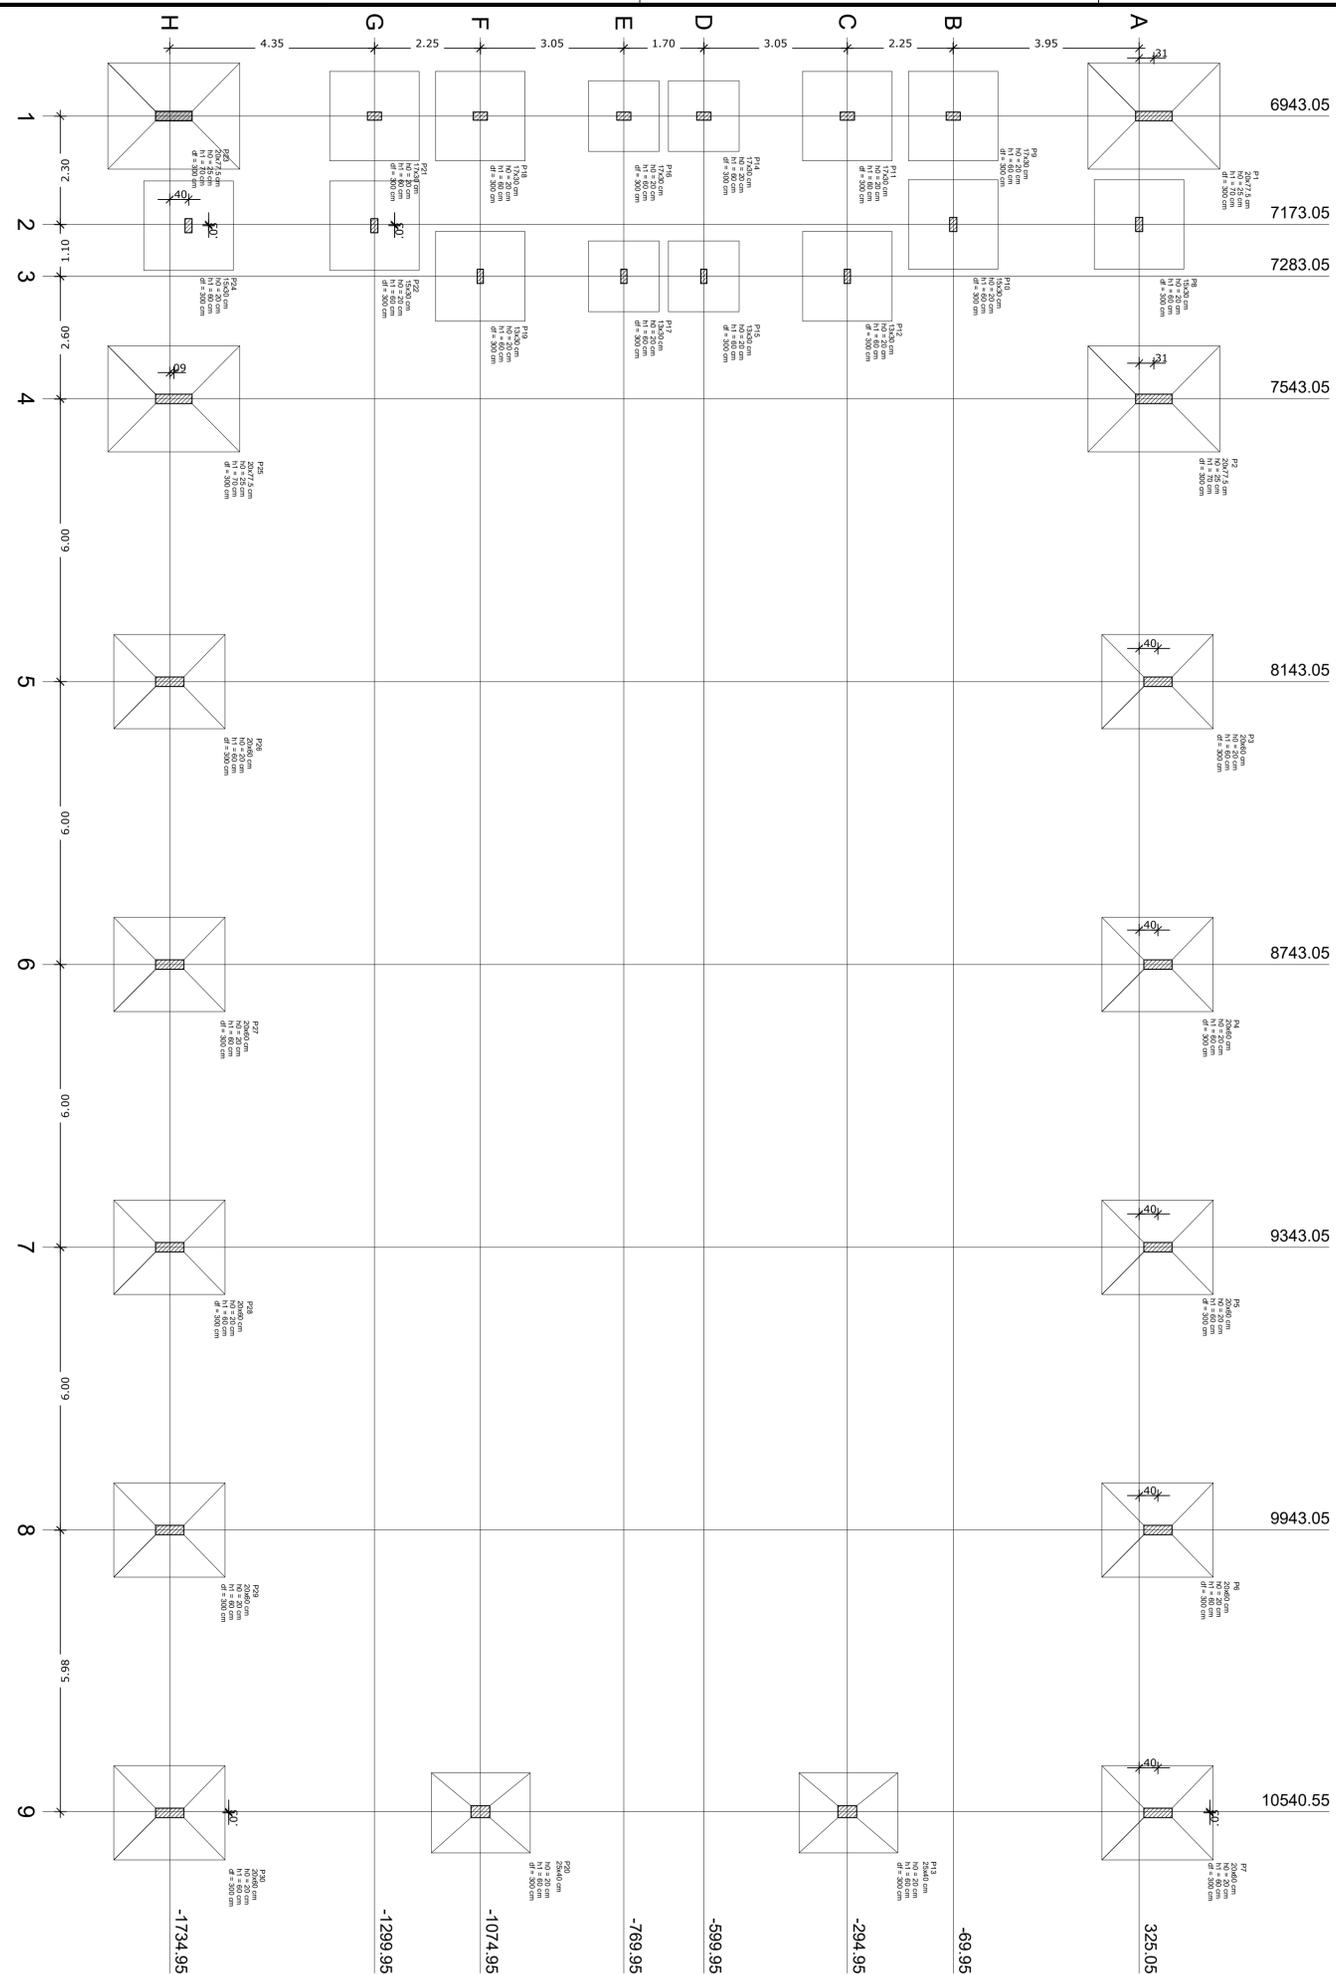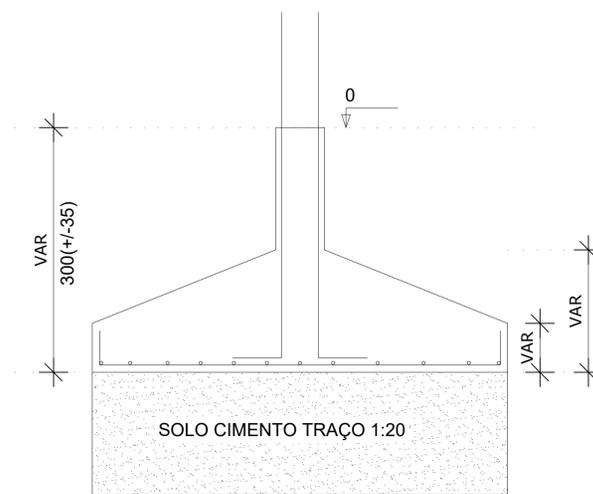

- OBSERVAÇÕES IMPORTANTES:**
- 1- O FNDCE disponibiliza as fundações do projeto através do cálculo de fôcos sobre o terreno, considerando o nível do terreno para o fôco, onde se aplica o grau por mais adequado. A zona de resistência do solo utilizada no cálculo é de 15kg/cm<sup>2</sup>, considerando o solo homogêneo. Caso o tipo de resistência do solo do terreno não seja adequada a obra, deve-se fazer a análise de resistência do solo com o auxílio de um especialista em geotecnia, a ser contratado pelo proprietário e a respectiva ART deverá ser emitida. Para a obtenção das fundações, disponibilizamos as cargas de fôcos em planilha anexa.
  - 2- Este projeto está disponível no site do FNDCE.
  - 3- A profundidade das estacas foi calculada utilizando-se o Método Adei-Veloso para estacas.
  - 4- Recomendamos que seja realizada a sondagem do terreno pelo método SPT para obtenção da resistência do solo e análise do perfil geotécnico.

Nome	Seção (cm)	Pilar		Carga Máx. (kgf)	Carga Min. (kgf)	Fundação				
		X (cm)	Y (cm)			Lado B (cm)	Lado H (cm)	h1 / hb (cm)	df (cm)	
P1	20x77.5	694.05	356.30	14200	9500	225	280	25	70	300
P2	20x77.5	7543.05	356.30	10500	10100	225	280	25	70	300
P3	20x60	8143.05	365.05	11100	10800	200	235	20	60	300
P4	20x60	8743.05	365.05	11100	10800	200	235	20	60	300
P5	20x60	9343.05	365.05	11100	10800	200	235	20	60	300
P6	20x60	9943.05	365.05	11200	10600	200	235	20	60	300
P7	20x60	10543.05	365.05	18000	13700	200	235	20	60	300
P8	15x30	7173.05	325.05	8900	7000	190	190	20	60	300
P9	17x30	6943.05	-69.95	6500	4900	190	190	20	60	300
P10	15x30	7173.05	-69.95	9000	7300	190	190	20	60	300
P11	17x30	6943.05	-294.95	20300	16400	190	190	20	60	300
P12	13x30	7283.05	-294.95	10300	6900	190	190	20	60	300
P13	25x40	10540.55	-294.95	28500	24900	170	210	20	60	300
P14	20x20	6943.05	-599.95	8900	6600	150	150	20	60	300
P15	13x30	7283.05	-599.95	7200	5600	150	150	20	60	300
P16	17x30	6943.05	-769.95	8500	6600	150	150	20	60	300
P17	13x30	7283.05	-769.95	7100	5700	150	150	20	60	300
P18	17x30	6943.05	-1074.95	21700	18300	190	190	20	60	300
P19	13x30	7283.05	-1074.95	10900	7400	190	190	20	60	300
P20	25x40	10540.55	-1074.95	30200	26600	170	210	20	60	300
P21	17x30	6943.05	-1299.95	6700	5000	190	190	20	60	300
P22	15x30	7175.55	-1299.95	8100	6600	190	190	20	60	300
P23	20x77.5	6943.05	-1726.20	12400	7700	225	280	25	70	300
P24	15x30	7175.55	-1694.95	9100	7100	190	190	20	60	300
P25	20x77.5	7543.05	-1726.20	10800	10400	225	280	25	70	300
P26	20x60	8143.05	-1734.95	11100	10800	200	235	20	60	300
P27	20x60	8743.05	-1734.95	11100	10800	200	235	20	60	300
P28	20x60	9343.05	-1734.95	11100	10800	200	235	20	60	300
P29	20x60	9943.05	-1734.95	11200	10600	200	235	20	60	300
P30	20x60	10543.05	-1734.95	18000	11600	200	235	20	60	300

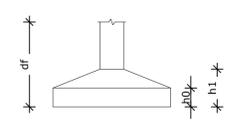

Planta de locação escala 1:75

**FNDE** Fundo Nacional de Desenvolvimento da Educação

Ministério da Educação

GOVERNO FEDERAL

**BRASIL**

PAÍS RICO E PAÍS SEM POBREZA

**PROJETO PADRÃO - FNDE**

PROPRIETÁRIO: \_\_\_\_\_

ENDEREÇO: \_\_\_\_\_

MUNICÍPIO - UF: \_\_\_\_\_

PROPRIETÁRIO: \_\_\_\_\_

RESP. TÉCNICO: \_\_\_\_\_ CREA \_\_\_\_\_

AUTOR DO PROJETO: \_\_\_\_\_ CAU \_\_\_\_\_


DLFO	CREA
RA	

OBSERVAÇÕES: \_\_\_\_\_

**QUADRA COBERTA COM VESTIÁRIO**



**PROJETO ESTRUTURAL**

COORDENAÇÃO CGEST - Coordenação Geral de Infraestrutura Educacional	LOCAÇÃO DA FUNDAÇÃO FUNDAÇÃO EM SAPATA DETALHES DAS SAPATAS	<b>SCO</b>
REVISÃO R.00	ESCALA 1/75	FRANCHA 04/13
FORMATO A1 (840X594)	DATA EMISSÃO NOVEMBRO/2014	

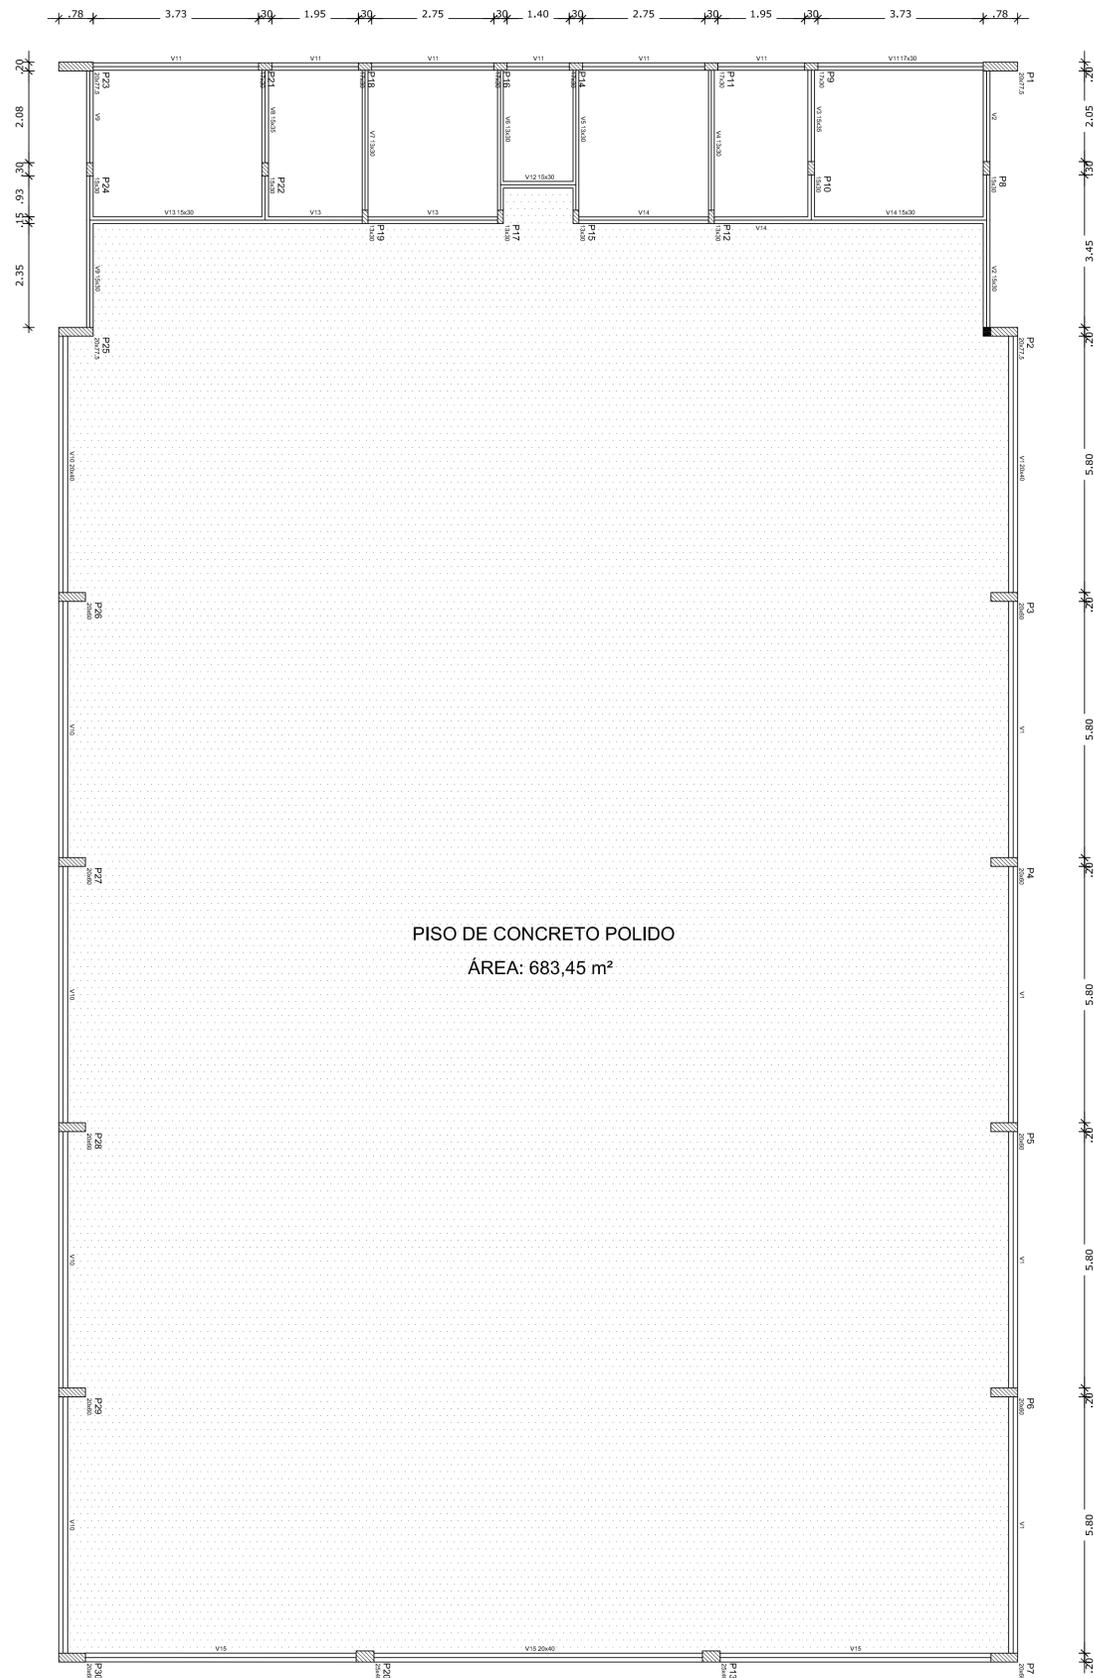


**OBSERVAÇÕES IMPORTANTES:**

- 1- O FNDE disponibiliza as fundações do projeto através do cálculo de blocos sobre estacas. A taxa de resistência do solo utilizada no cálculo é de 2kg/cm<sup>2</sup>, considerando o solo homogêneo. As estacas possuem 3,5 m de comprimento, atendendo a essa resistência. Caso a taxa de resistência do solo do terreno onde será executada a obra seja inferior a esta, as fundações deverão ser recalculadas pelo proponente e a respectiva ART deverá ser emitida. Para o recálculo das fundações, disponibilizamos, nos endereços eletrônicos abaixo, as cargas nas fundações.
- 2- Estes projetos estão disponíveis no site do FNDE
- 3- A profundidade das estacas foi calculada utilizando-se o Método Aoki-Veloso para estacas.
- 4- Recomendamos que seja realizada a sondagem do terreno pelo método SPT para determinação da resistência do solo e análise do perfil geotécnico.

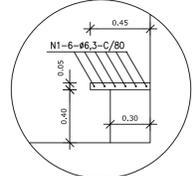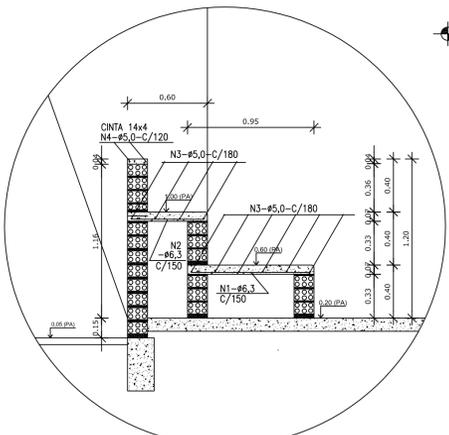

Forma do pavimento Nível 000  
escala 1:75

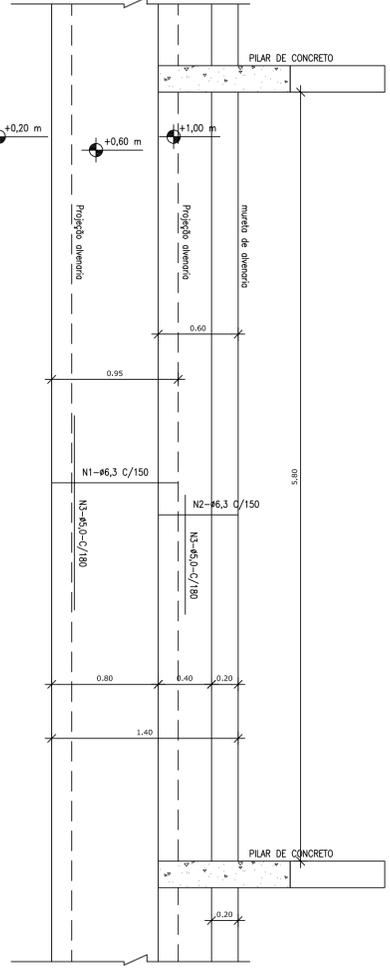

Vigas			
Nome	Seção (cm)	Elevação (cm)	Nível (cm)
V1	20x40	0	0
V2	15x30	0	0
V3	15x35	0	0
V4	13x30	0	0
V5	13x30	0	0
V6	13x30	0	0
V7	13x30	0	0
V8	15x35	0	0
V9	15x30	0	0
V10	20x40	0	0
V11	17x30	0	0
V12	15x30	0	0
V13	15x30	0	0
V14	15x30	0	0
V15	20x40	0	0

Características dos materiais	
f <sub>ck</sub> (kgf/cm²)	Ecs (kgf/cm³)
250	2350/00

Fundo Nacional de Desenvolvimento da Educação

Ministério da Educação

GOVERNO FEDERAL  
PAÍS RICO E PAÍS SEM POBREZA

**PROJETO PADRÃO - FNDE**

PROPRIETÁRIO: \_\_\_\_\_  
 ENDEREÇO: \_\_\_\_\_  
 MUNICÍPIO - UF: \_\_\_\_\_



PROPRIETÁRIO: \_\_\_\_\_  
 RESP. TÉCNICO: \_\_\_\_\_ CREA \_\_\_\_\_  
 AUTOR DO PROJETO: \_\_\_\_\_ CAU \_\_\_\_\_

DLFO	CREA
	RA

OBSERVAÇÕES:

**QUADRA COBERTA COM VESTIÁRIO**  
**PROJETO ESTRUTURAL**


COORDENAÇÃO CGEST - Coordenação Geral de Infraestrutura Educacional	FORMAS DO PAVIMENTO NÍVEL 000 DETALHE ARQUIBANCADA E BANCO	<b>SCO</b>
REVISÃO R.00	ESCALA 1/75	PRANCHA
FORMATO A1 (840X594)	DATA EMISSÃO NOVEMBRO/2014	<b>06/13</b>

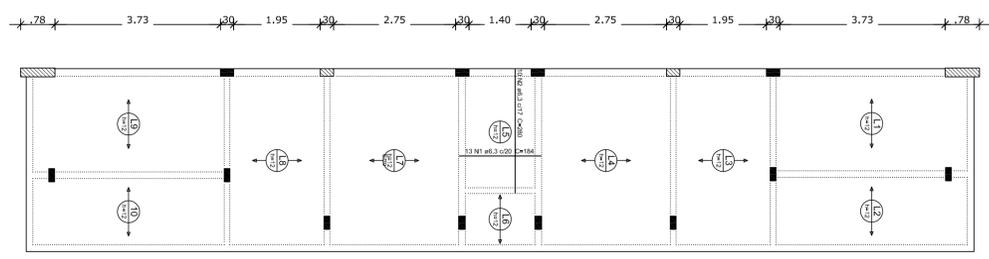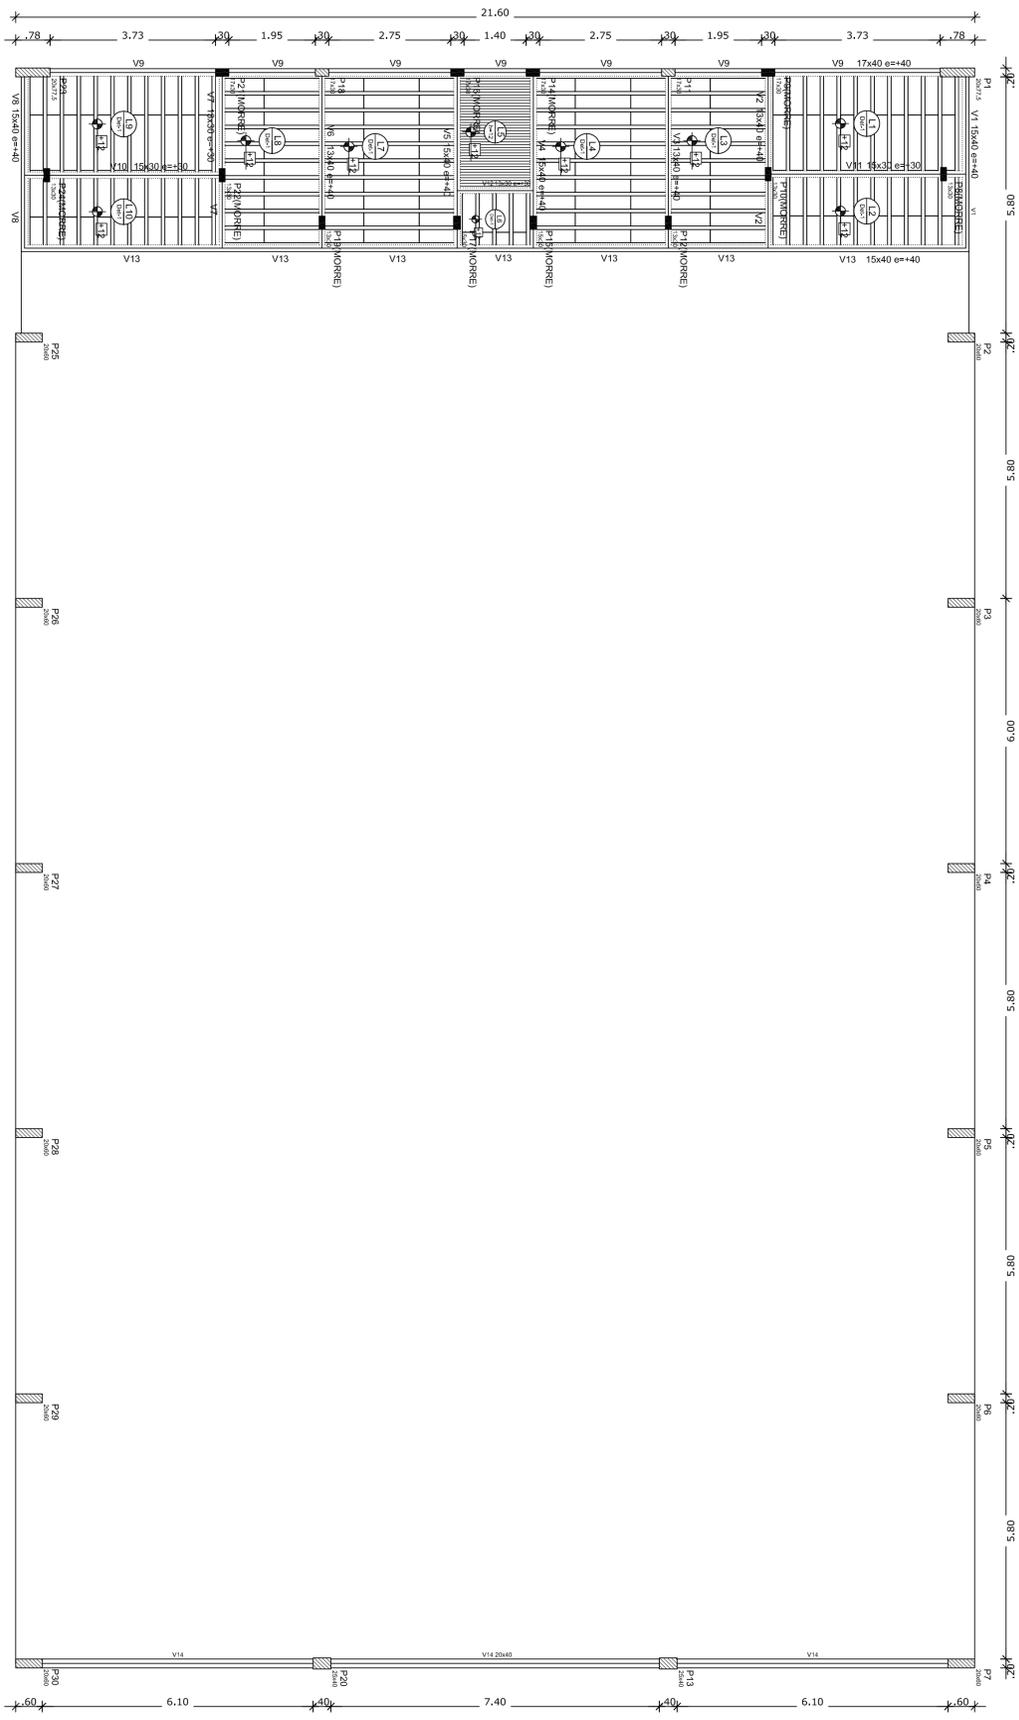

Armação positiva das lajes do pavimento Nível 320  
escala 1:75

**Armação Adicional P1 a P7, P23, P25 a P30**  
Sem escala

OBS.: Ferragem principal - ver no detalhamento individual de cada pilar acima.

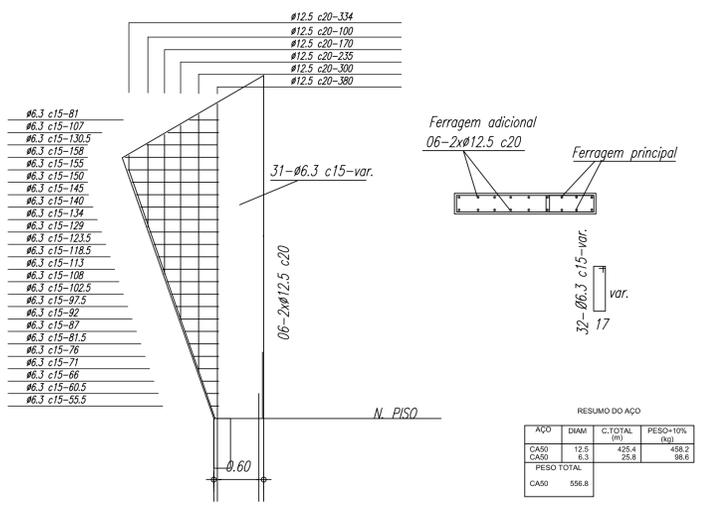


Nome	Seção (cm)	Elevação (cm)	Nível (cm)
V1	15x40	40	360
V2	13x40	40	360
V3	13x40	40	360
V4	15x40	40	360
V5	15x40	40	360
V6	13x40	40	360
V7	13x30	30	350
V8	15x40	40	360
V9	17x40	40	360
V10	15x30	30	350
V11	15x30	30	350
V12	13x30	30	350
V13	15x40	40	360
V14	20x40	0	320

Detalhe	Tipo	Nome	Dimensões(cm)			Quantidade
			hb	bx	by	
1	EPS Unidirecional	B8/30/125	8	30	125	196

fk	Ecs
(kgf/cm²)	(kgf/cm²)
250	238000

Forma do pavimento Nível 320  
escala 1:75

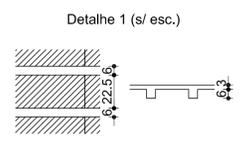

PROJETO PADRÃO - FNDE


PROPRIETÁRIO: \_\_\_\_\_  
 ENDEREÇO: \_\_\_\_\_  
 MUNICÍPIO - UF: \_\_\_\_\_  
 PROPRIETÁRIO: \_\_\_\_\_  
 RESP. TÉCNICO: \_\_\_\_\_ CREA \_\_\_\_\_  
 AUTOR DO PROJETO: \_\_\_\_\_ CAU \_\_\_\_\_

DLFO	CREA
	RA

OBSERVAÇÕES:

QUADRA COBERTA COM VESTIÁRIO  
PROJETO ESTRUTURAL

COORDENAÇÃO CGEST - Coordenação Geral de Infraestrutura Educacional	FORMA PAV NÍVEL 320 ARMAÇÃO POSITIVA NAS LAJES NÍVEL 320	SCO
REVISÃO R.00	ESCALA 1/75	PRANCHA 07/13
FORMATO A1 (840X594)	DATA EMISSÃO NOVEMBRO/2014	

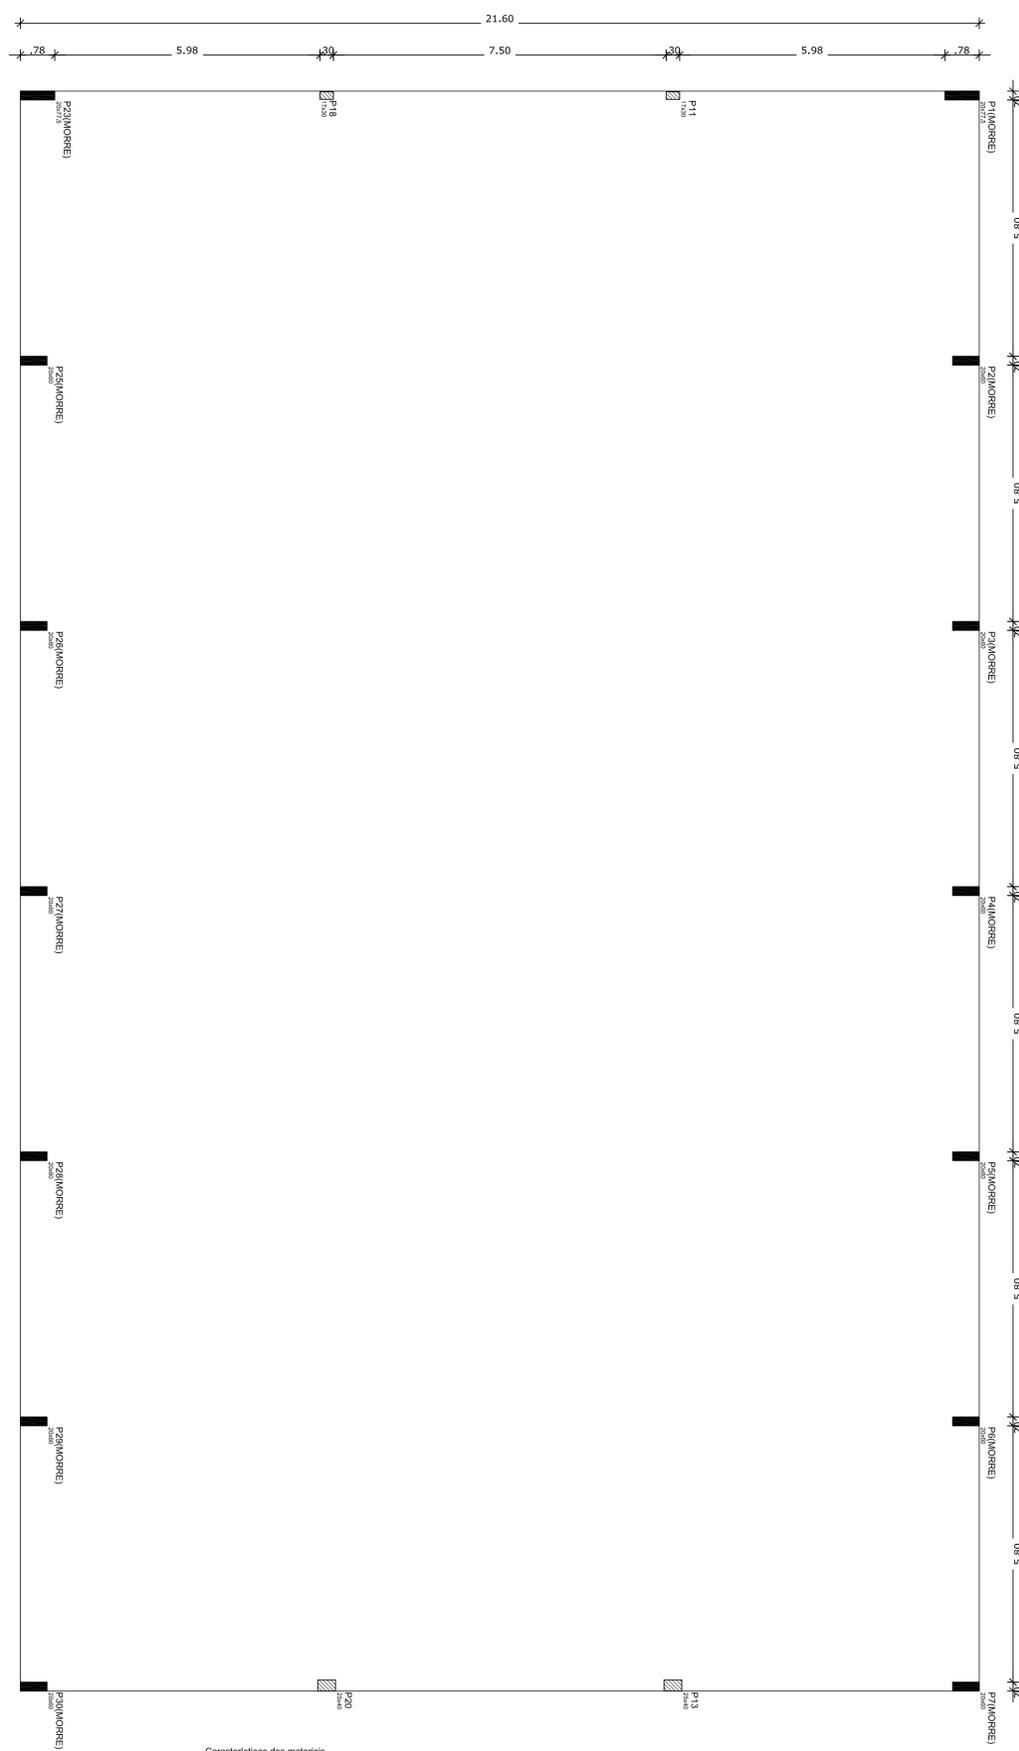

Forma do pavimento Nível 400  
escala 1:75

Características dos materiais	
fck (kgf/cm²)	Ecs (kgf/cm²)
250	238000

Vigas			
Nome	Seção (cm)	Elevação (cm)	Nível (cm)
V1	17x30	-95	715
V2	17x30	-95	715
V3	17x30	0 / 0	810 / 400
V4	17x30	0 / 0	810 / 400
V5	17x30	0 / 0	810 / 400
V6	17x30	0 / 0	810 / 400

Características dos materiais	
fck (kgf/cm²)	Ecs (kgf/cm²)
250	238000

Vigas			
Nome	Seção (cm)	Elevação (cm)	Nível (cm)
V1	17x30	-95	715
V2	17x30	-95	715
V3	17x30	0 / 0	810 / 400
V4	17x30	0 / 0	810 / 400
V5	17x30	0 / 0	810 / 400
V6	17x30	0 / 0	810 / 400

Forma do pavimento Nível 810  
escala 1:75



PROJETO PADRÃO - FNDE






PROPRIETÁRIO: \_\_\_\_\_  
 ENDEREÇO: \_\_\_\_\_  
 MUNICÍPIO - UF: \_\_\_\_\_  
 PROPRIETÁRIO: \_\_\_\_\_  
 RESP. TÉCNICO: \_\_\_\_\_ CREA: \_\_\_\_\_  
 AUTOR DO PROJETO: \_\_\_\_\_ CAU: \_\_\_\_\_

DLFO	CREA
	RA

OBSERVAÇÕES:

QUADRA COBERTA COM VESTIÁRIO  
PROJETO ESTRUTURAL













COORDENAÇÃO CGEST - Coordenação Geral de Infraestrutura Educativa	FORMAS FORMA DOS NÍVEIS 400 E 810	SCO
REVISÃO R.00	ESCALA 1/75	PRANCHA 08/13
FORMATO A1 (840X594)	DATA EMISSÃO NOVEMBRO/2014	

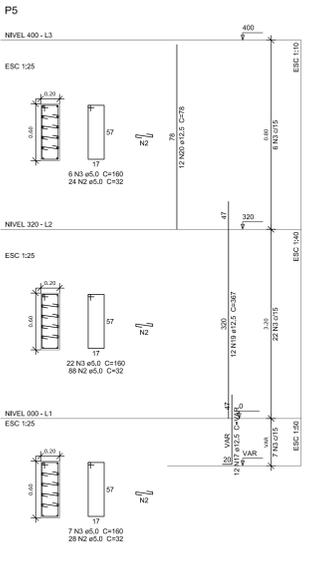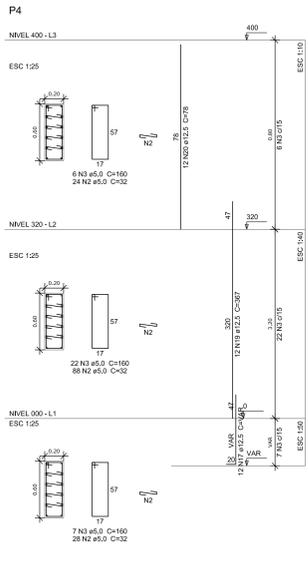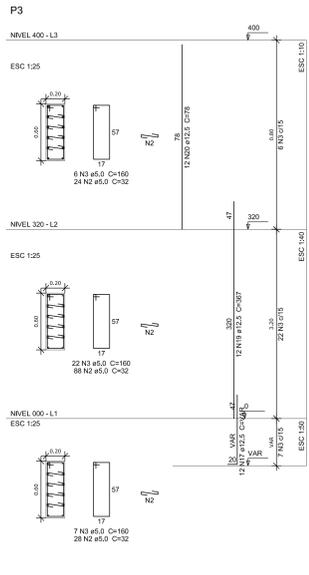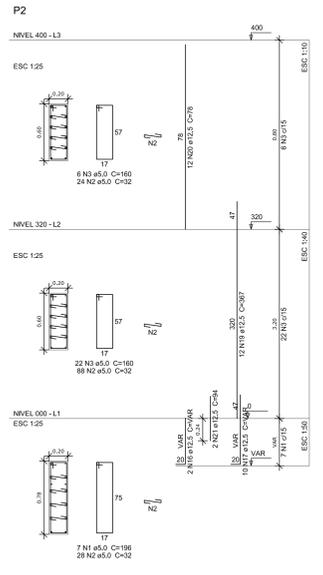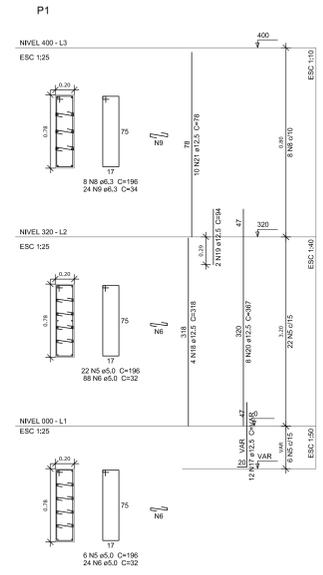

**Resumo do aço**

ACO	DIAM (mm)	C.TOTAL (m)	PESO + 10 % (kg)
CA50	6.3	74.8	20.1
	8.0	82.8	35.9
	10.0	256	173.6
	12.5	654.3	693.3
	5.0	321.6	156.3
<b>CA80</b>			
<b>PESO TOTAL (kg)</b>			
CA50	923		
CA80	156.3		

Volume de concreto (C-25) = 6.04 m³  
Área de forma = 91.36 m²

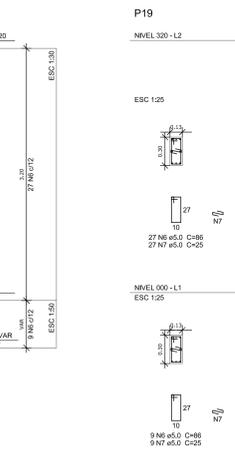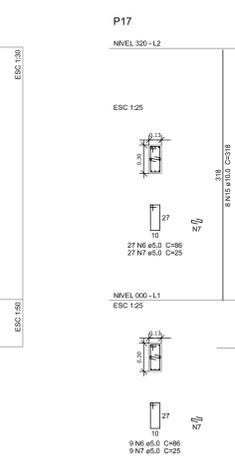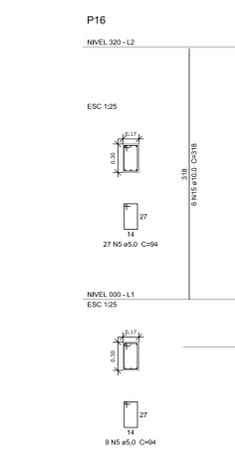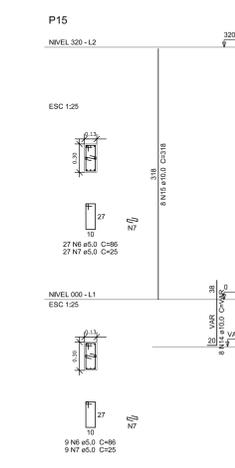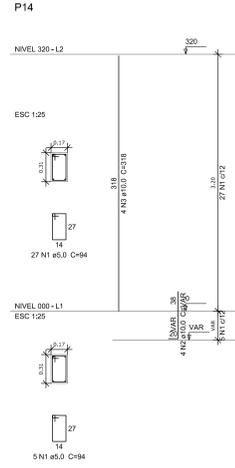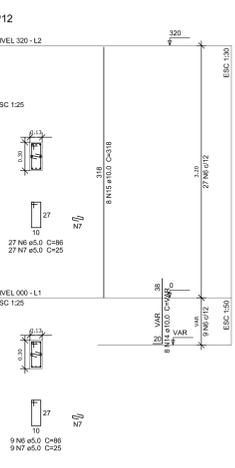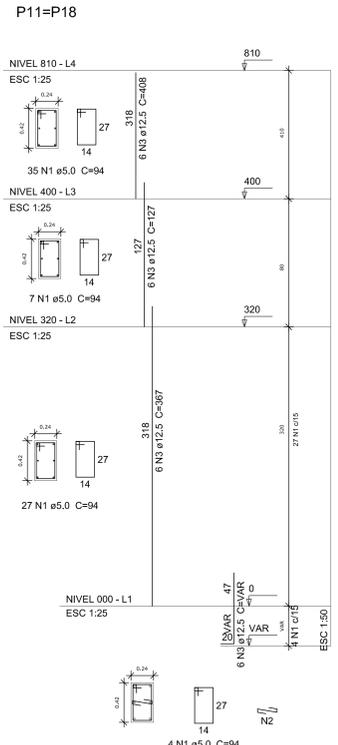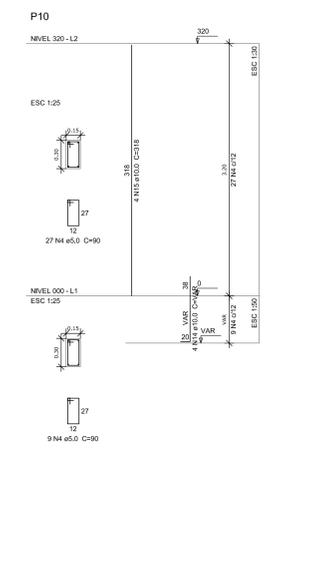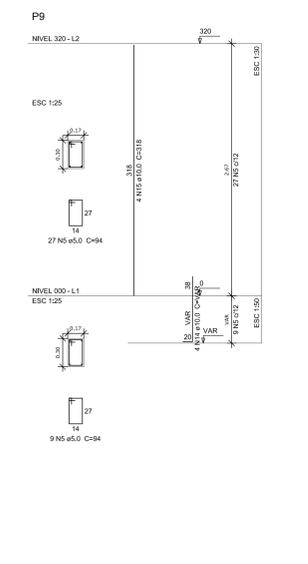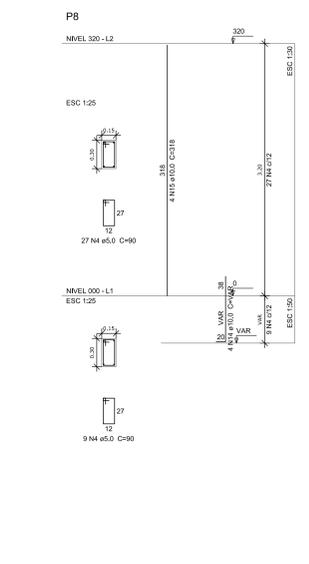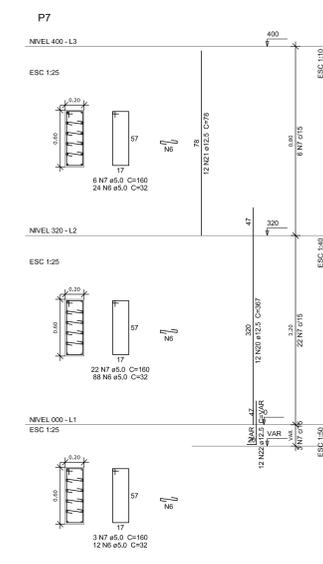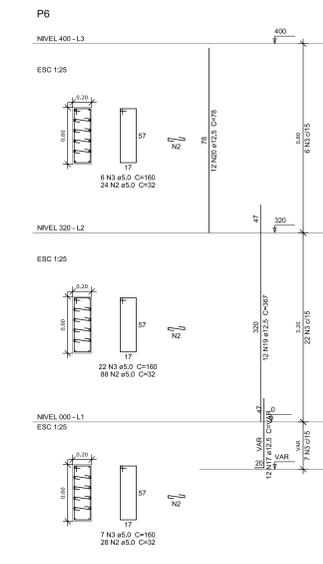

**FNDE** Fundo Nacional de Desenvolvimento da Educação | Ministério da Educação | **BRASIL** PAÍS RICO É PAÍS SEM POBREZA

**PROJETO PADRÃO - FNDE**

PROPRIETÁRIO: \_\_\_\_\_  
 ENDEREÇO: \_\_\_\_\_  
 MUNICÍPIO - UF: \_\_\_\_\_  
 PROPRIETÁRIO: \_\_\_\_\_  
 RESP. TÉCNICO: CREA \_\_\_\_\_  
 AUTOR DO PROJETO: CAU \_\_\_\_\_

DLFO: \_\_\_\_\_ CREA \_\_\_\_\_  
 RA: \_\_\_\_\_







OBSERVAÇÕES: \_\_\_\_\_

**QUADRA COBERTA COM VESTIÁRIO**  
**PROJETO ESTRUTURAL**

COORDENADOR: CGEST - Coordenação Geral de Infraestrutura Educacional | PILARES DE CONCRETO - 1 | **SCO**

REVISÃO: R.00 | ESCALA: 1:25 | PRONOME: \_\_\_\_\_  
 R.01 | DATA ENTREGA: \_\_\_\_\_  
 R.02 | NOME: NOVEMBER/2014 | \_\_\_\_\_






09/13

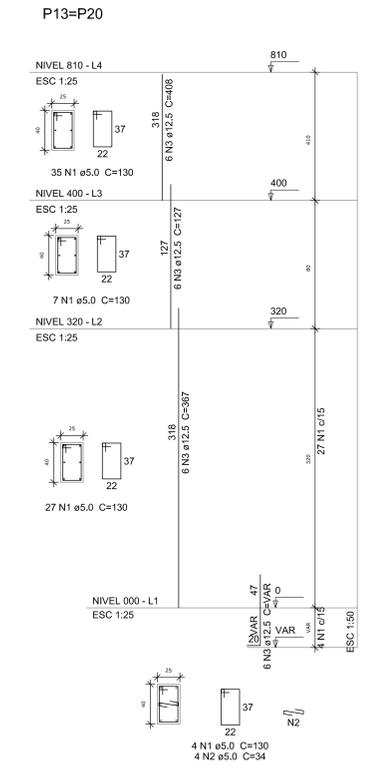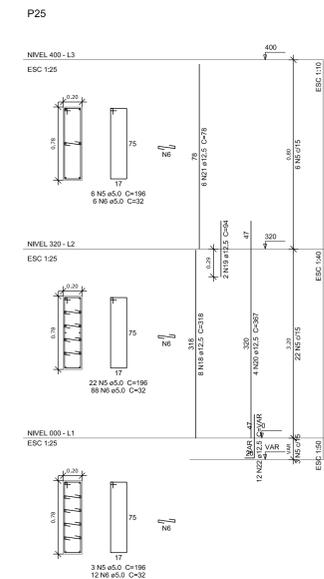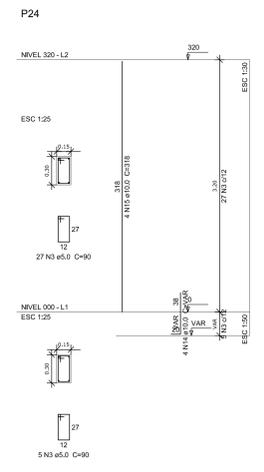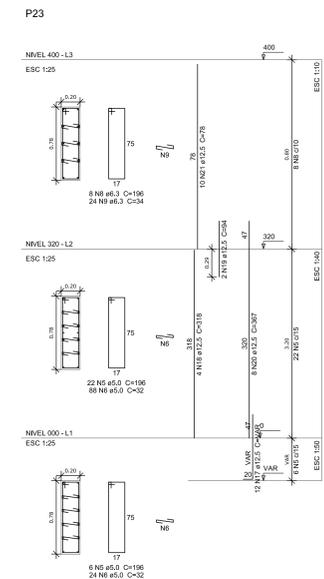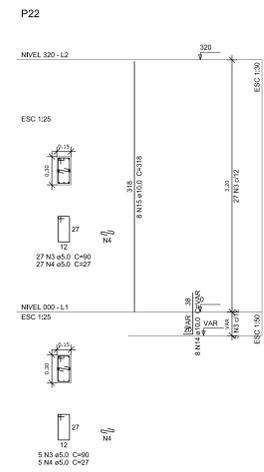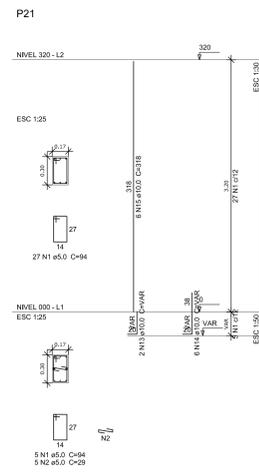

**Resumo do aço**

ACO	DIAM (mm)	C.TOTAL (m)	PESO + 10% (kg)
CA50	8.3	69.5	16.7
	8.0	82.8	35.9
	10.0	77.7	52.7
	12.5	522.8	554
	5.0	636.5	107.9
<b>PESO TOTAL (kg)</b>			
CA50			661.3
CA60			107.9

Volume de concreto (C-25) = 4.67 m³  
 Área de forma = 64.37 m²

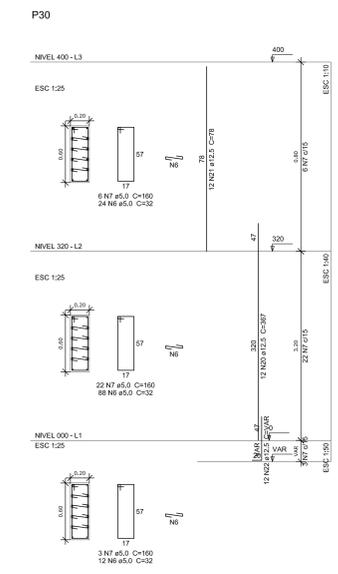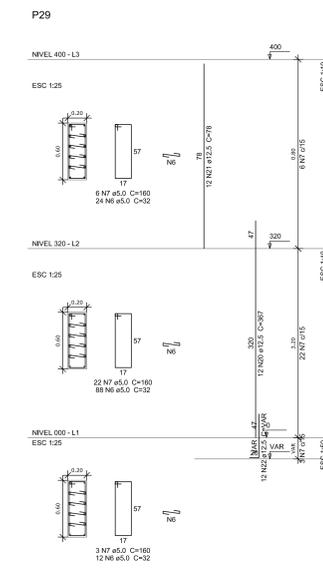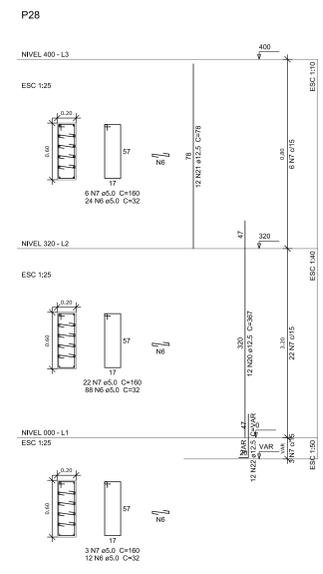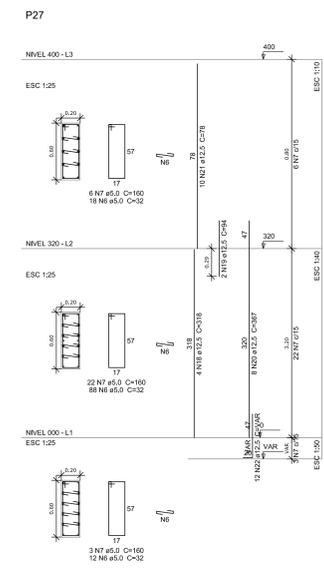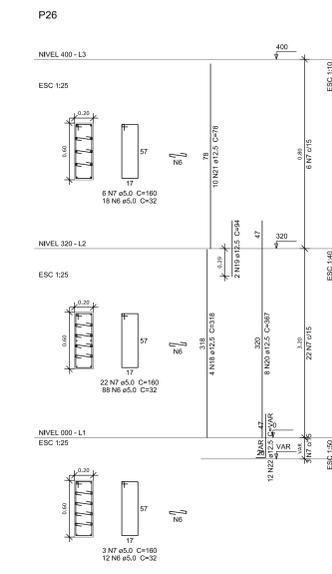

**FNDE** Fundo Nacional de Desenvolvimento da Educação | Ministério da Educação | **BRASIL** GOVERNO FEDERAL | PAÍS RICO É PAÍS SEM POBREZA

**PROJETO PADRÃO - FNDE**

PROPRIETÁRIO: \_\_\_\_\_  
 ENDEREÇO: \_\_\_\_\_  
 MUNICÍPIO - UF: \_\_\_\_\_

PROPRIETÁRIO: \_\_\_\_\_  
 RESP. TÉCNICO: \_\_\_\_\_ CREA: \_\_\_\_\_  
 AUTOR DO PROJETO: \_\_\_\_\_ CAD: \_\_\_\_\_















DLFO: \_\_\_\_\_ CREA: \_\_\_\_\_  
 RA: \_\_\_\_\_

OBSERVAÇÕES:

**QUADRA COBERTA COM VESTIÁRIO**  
**PROJETO ESTRUTURAL**

COORDENADOR: CGEST - Coordenação Geral de Infraestrutura Educacional

PILARES DE CONCRETO - 2		SCO
REVISÃO: R.00	ESCALA: 1:25	
FORMATO: A1 (84X56)	DATA ENTREGUE: NOVEMBRO/2014	FRANCHA: 10/13

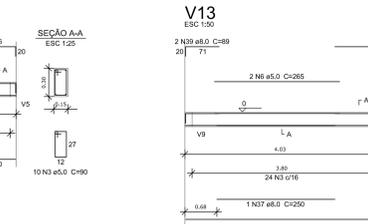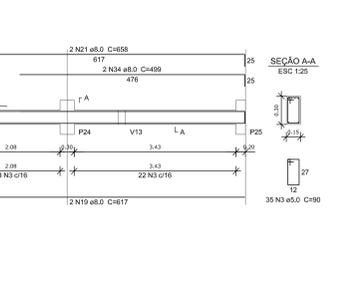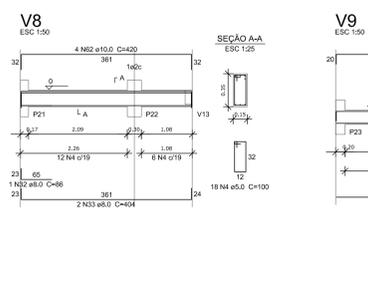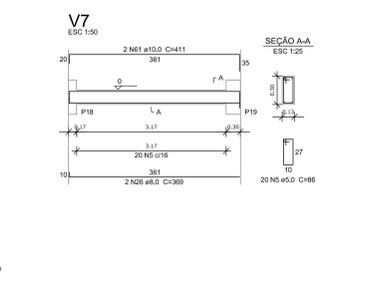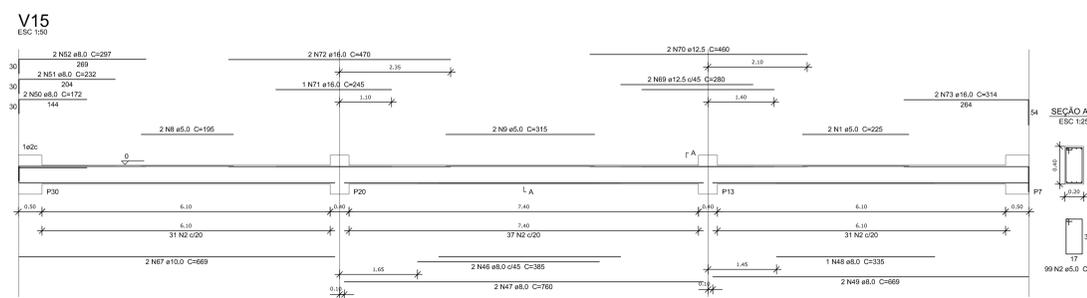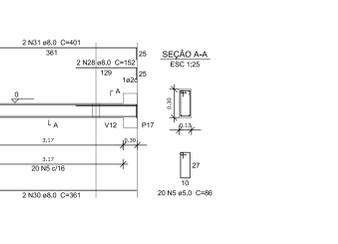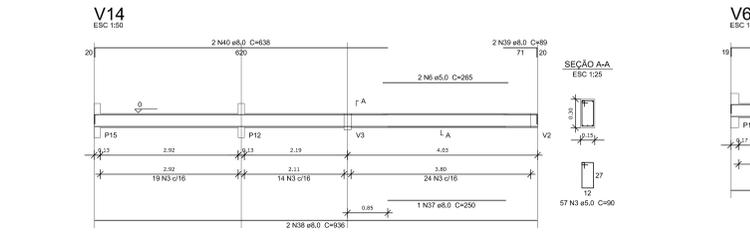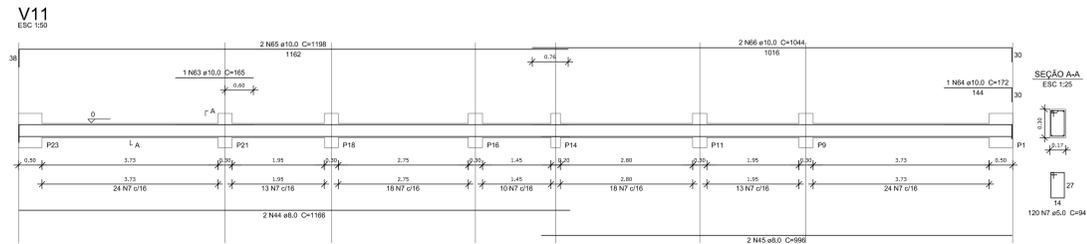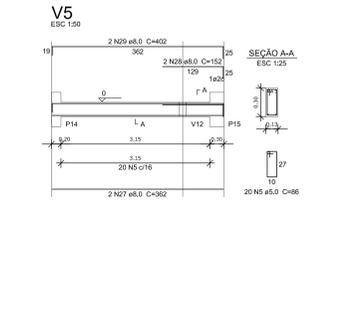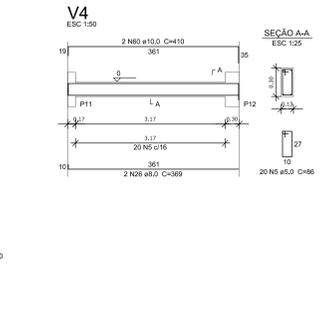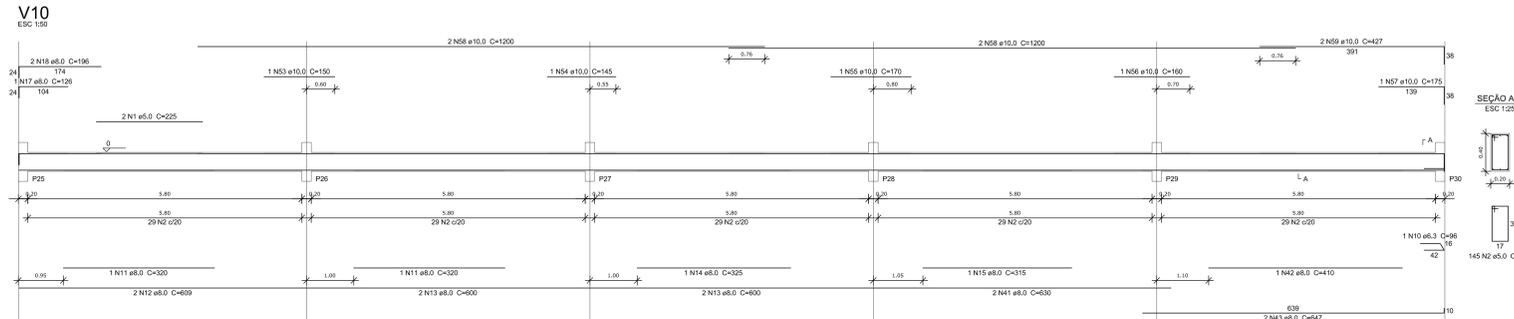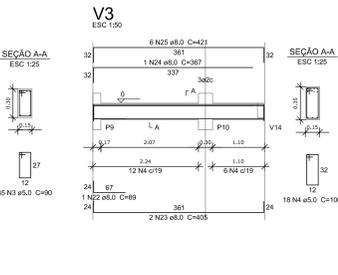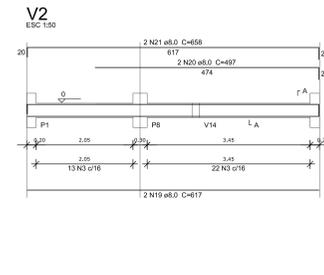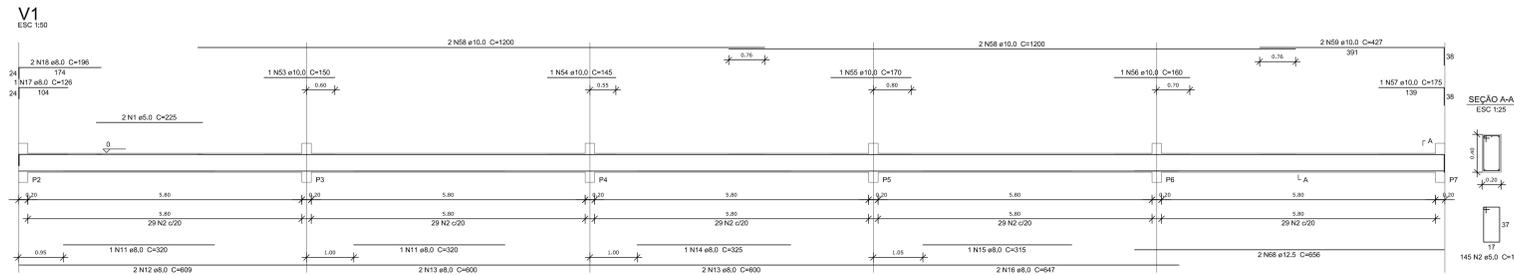

**Resumo do aço**

ACO	DIAM (mm)	C.TOTAL (m)	PESO + 10% (kg)
CA50	6,3	1	0,3
	9,0	406,4	215,4
	10,0	223,9	151,8
	12,5	26	29,6
	16,0	16,2	31,5
CA60	5,0	893,3	151,5
<b>PESO TOTAL (kg)</b>			
CA50			428,6
CA60			151,5

Volume de concreto (C-25) = 10,05 m³  
Área de forma = 139,57 m²

**FNDE** Fundo Nacional de Desenvolvimento da Educação | Ministério da Educação | **BRASIL** PAÍS RICO E PAÍS SEM POBREZA

**PROJETO PADRÃO - FNDE**

PROPRIETÁRIO: \_\_\_\_\_  
 ENDEREÇO: \_\_\_\_\_  
 MUNICÍPIO - UF: \_\_\_\_\_

PROPRIETÁRIO: \_\_\_\_\_  
 RESP. TÉCNICO: CREA \_\_\_\_\_  
 AUTOR DO PROJETO: CAU \_\_\_\_\_

DLFO: \_\_\_\_\_ CREA \_\_\_\_\_  
 RA: \_\_\_\_\_

OBSERVAÇÕES: \_\_\_\_\_

**QUADRA COBERTA COM VESTIÁRIO**  
**PROJETO ESTRUTURAL**

COORDENADOR: CGEST - Coordenação Geral de Infraestrutura Educacional | VIGAS BALDRAME NÍVEL 000 | **SCO**

REVISÃO: R.00 | ESCALA: 1/25 e 1/50 | PRONDA: \_\_\_\_\_  
 R.00 | DATA ENTREGA: NOVEMBRO/2014 | 11/13







**CONSTRUÇÃO DE UMA QUADRA COBERTA COM VESTIÁRIO, PADRÃO FNDE, NO  
DISTRITO DE SERRO AZUL NO MUNICÍPIO DE PALMARES/PE**



**PROJETO DE ESTRUTURA METÁLICA**


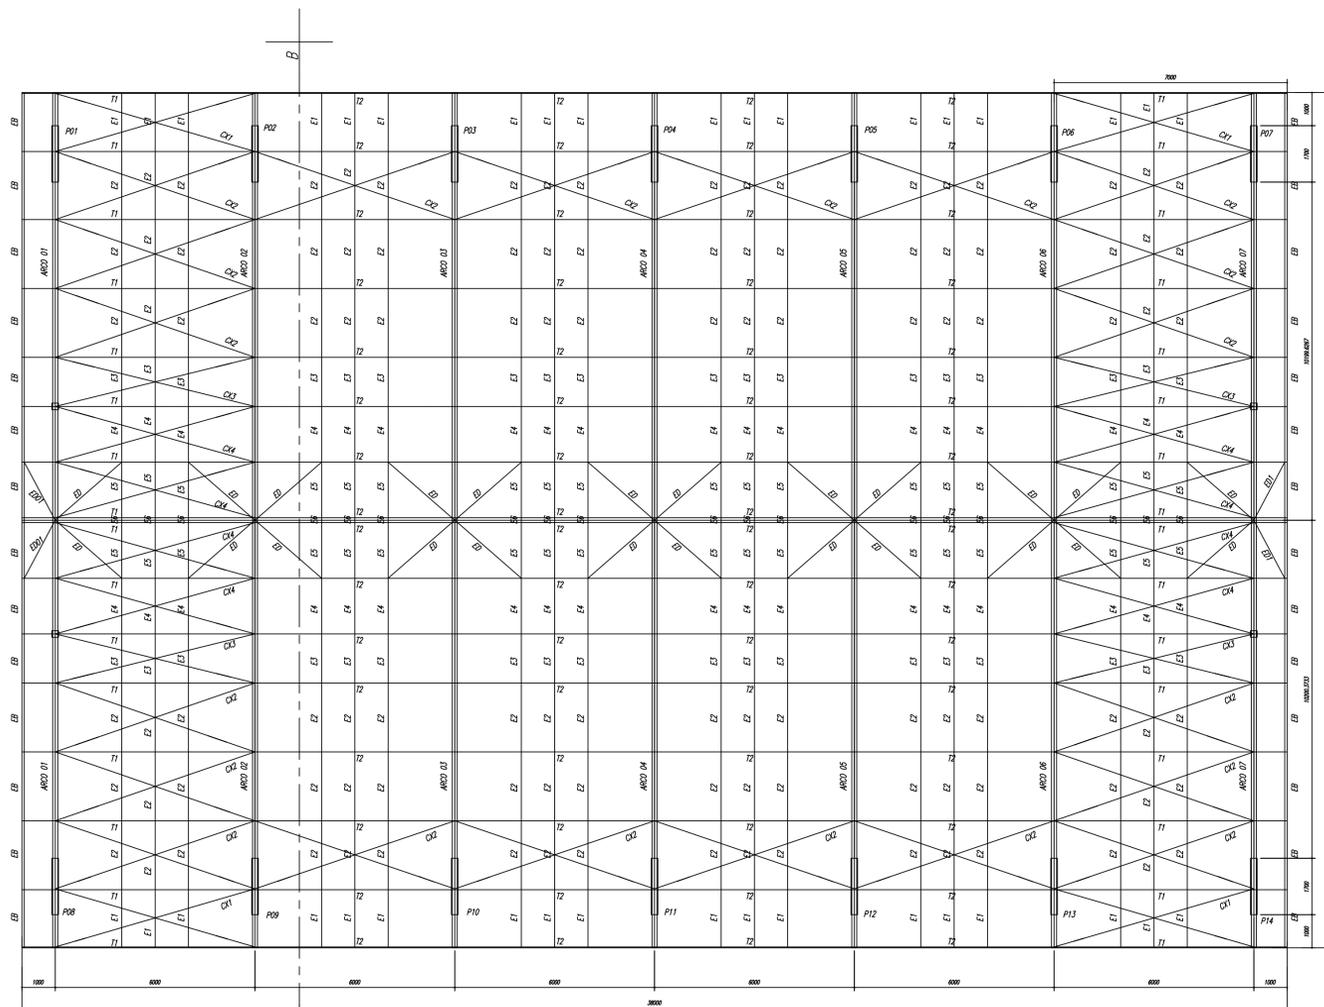


PLANTA BAIXA  
ESCALA 1/100


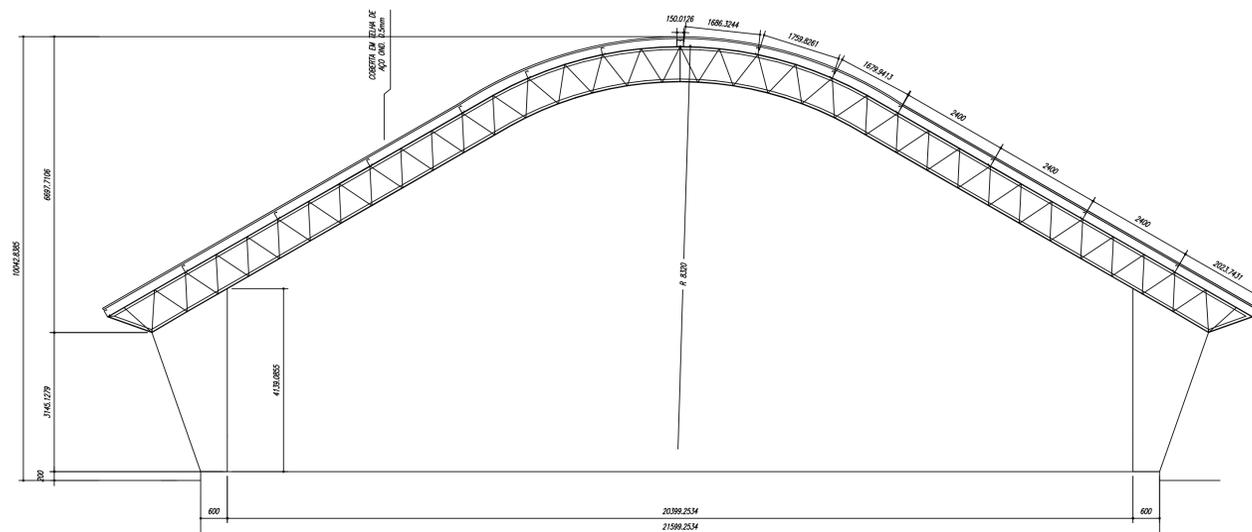


CORTE A-B  
ESCALA 1/100

ESPAÇADORES E1 A E4

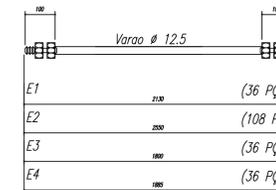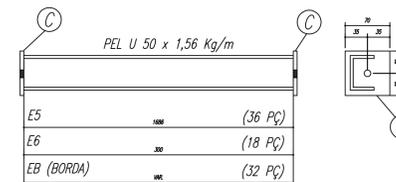

CHAPA DE BASE DO TOPO  
sem escala

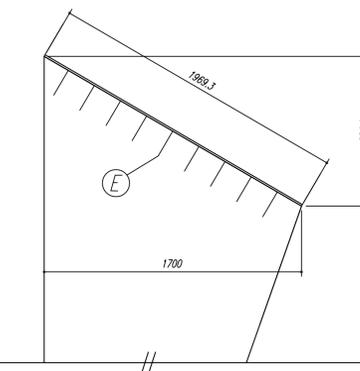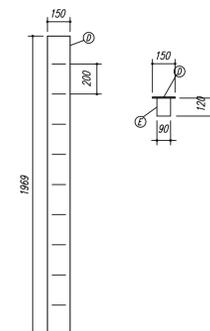

NOTAS:

- 1- MEDIDAS EM MILÍMETROS,
- 2- CONFERIR COTAS NO LOCAL DA EXECUÇÃO ANTES DA FABRICAÇÃO E MONTAGEM DAS PEÇAS METÁLICAS.
- 3- PARA SOLDAR USAR ELETRODO REVESTIDO E 7018 / MIG-MAG ER 7056
- 4- PARAFUSOS E PORCAS ASTM A 325 - TIPO 1
- 5- AS COTAS FORAM TIRADAS EM CAMPO DEVENDO SER CONFERIDA ANTES DA FABRICAÇÃO E MONTAGEM.
- 6- TRELIÇAMENTO DOS PILARES, DIAGONAIS E MONTANTES POR DENTRO.
- 7- TRELIÇAMENTO DOS ARCOS, DIAGONAIS E MONTANTES POR FORA.
- 8- UTILIZAR O CONTRAVENTAMENTO DOS PILARES VX SO NAS EXTREMIDADES.
- 9- CASO DE DUVIDA CONSULTAR O ENGENHEIRO CALCULISTA.

PREPARO DA SUPERFÍCIE METÁLICA

- 1- LIMPEZA MECANICA NORMA SIS - S13
- 2- APLICAR DUAS DEMÃOS DE TINTA EPOXI MASTIC CURADO COM POLIAMIDA SENDO A 1ª DEMÃO PIGMENTADA COM ALUMÍNIO E A 2ª DEMÃO NA COR DO ACABAMENTO FINAL (TIPO OXIBAR E/OU SUMASTIC), COM ESPESURA DA PELÍCULA SECA TOTAL APLICADA DE 240MC.

PROJETO PADRÃO - FNDE

MUNICÍPIO - UF: \_\_\_\_\_

PROPRIETÁRIO: \_\_\_\_\_

ENDEREÇO: \_\_\_\_\_



PROPRIETÁRIO \_\_\_\_\_

RESP. TÉCNICO \_\_\_\_\_ CREA \_\_\_\_\_

DLFO	CREA
	RA

OBSERVAÇÕES:


QUADRA COBERTA			
PROJETO ESTRUTURAL			
COORDENAÇÃO CGEST - Coordenação Geral de Infraestrutura Educacional	ESTRUTURA METÁLICA PLANTA BAIXA, CORTE A-B e DETALHES		SMT
FORMATO A1 (841 X 594)	REVISÃO R.00 R.00	ESCALA INDICADA DATA EMISSÃO NOVEMBRO/2014	PRANCHA 01/02

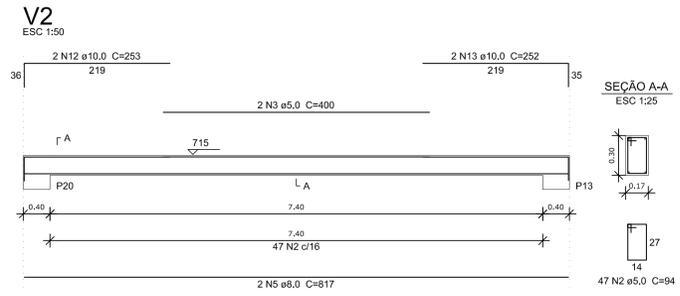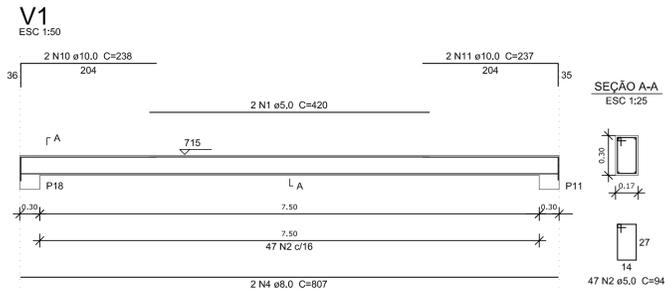

**Resumo do aço**

ACO	DIAM (mm)	C.TOTAL (m)	PESO + 10 % (kg)
CA50	8.0	106.3	46.1
CA60	10.0	97	65.7
CA60	5.0	275.9	46.8
<b>PESO TOTAL (kg)</b>			
CA50	111.8		
CA60	46.8		

Volume de concreto (C-25) = 2.24 m<sup>3</sup>  
Área de forma = 33.76 m<sup>2</sup>

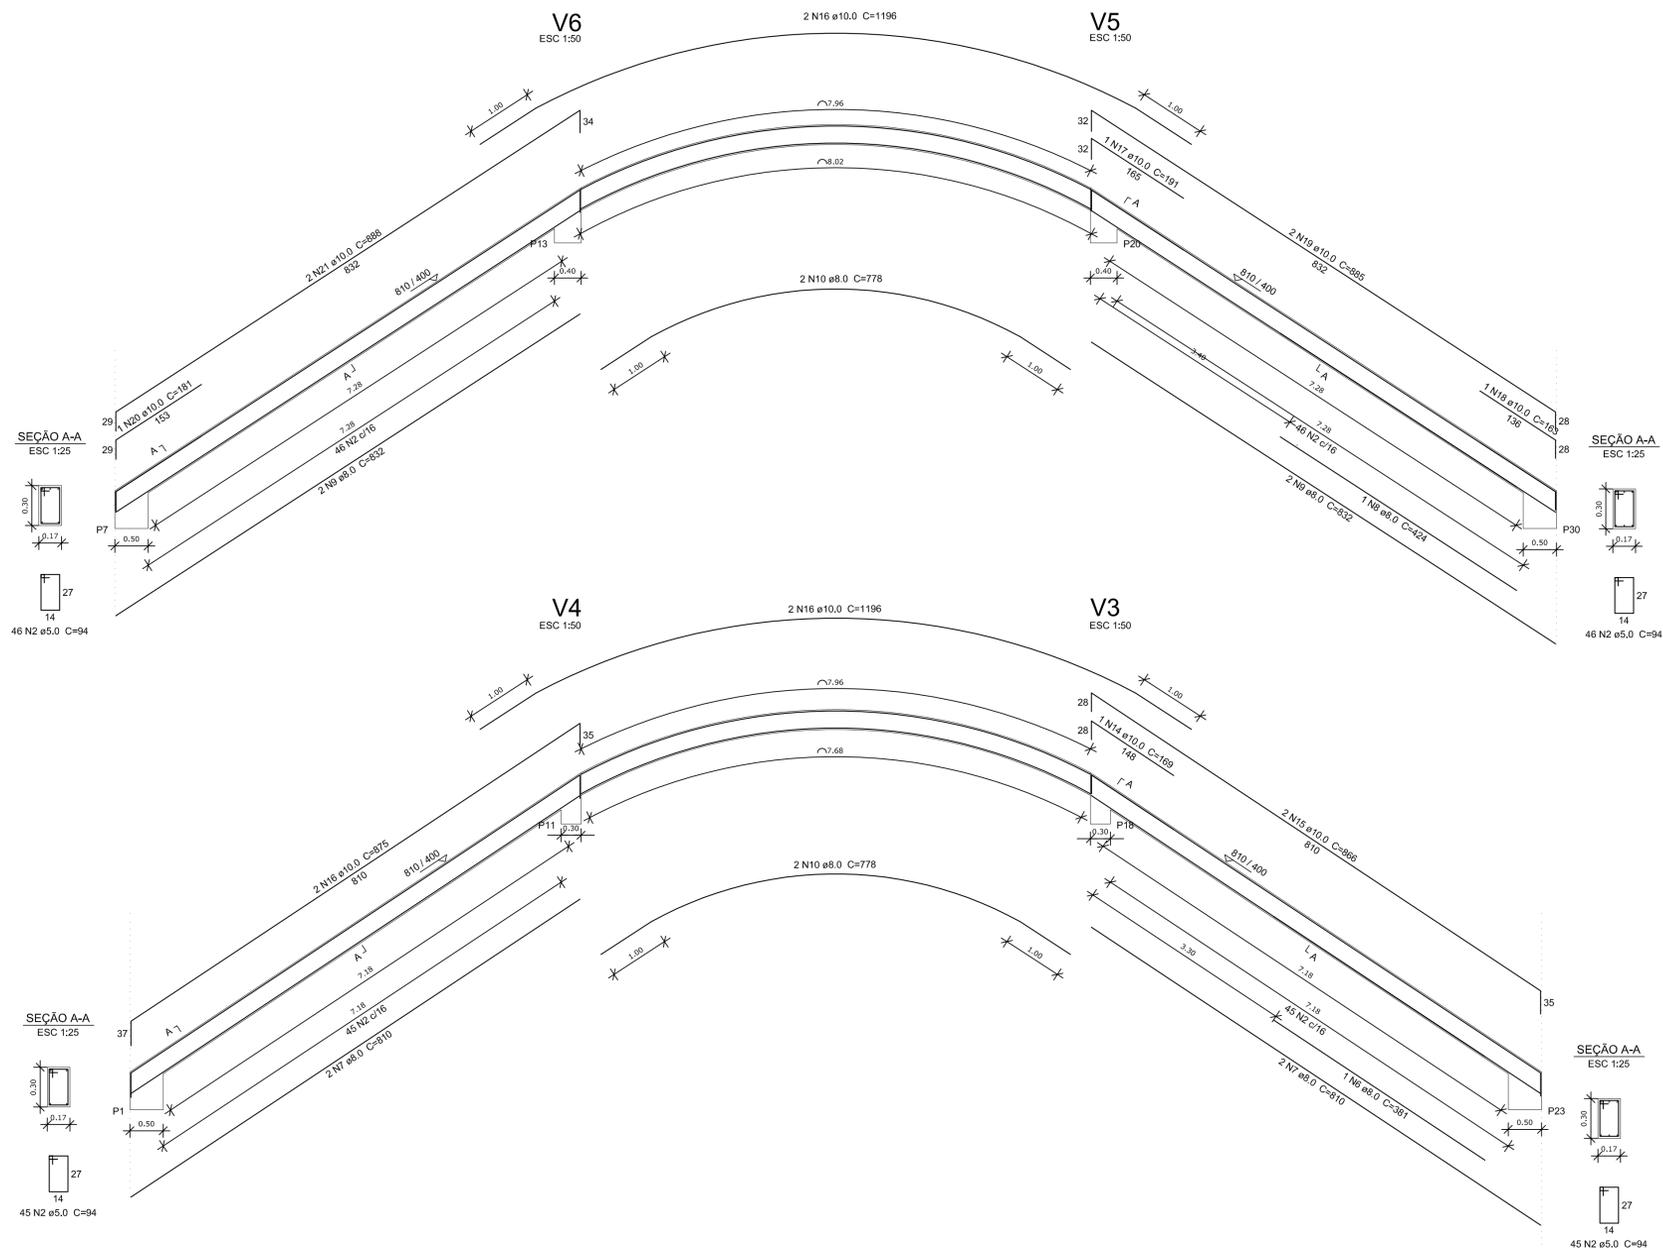

**PROJETO PADRÃO - FNDE**

PROPRIETÁRIO: \_\_\_\_\_

ENDEREÇO: \_\_\_\_\_

MUNICÍPIO - UF: \_\_\_\_\_

PROPRIETÁRIO: \_\_\_\_\_

RESP. TÉCNICO: \_\_\_\_\_ CREA \_\_\_\_\_

AUTOR DO PROJETO: \_\_\_\_\_ CAU \_\_\_\_\_


DLFO: \_\_\_\_\_ CREA \_\_\_\_\_

RA: \_\_\_\_\_


OBSERVAÇÕES: \_\_\_\_\_

**QUADRA COBERTA COM VESTIÁRIO**  
**PROJETO ESTRUTURAL**

COORDENAÇÃO CGEST - Coordenação Geral de Infraestrutura Educacional	VIGAS DE CONCRETO FECHAMENTO	ESCO SCO
REVISÃO R.00	ESCALA 1/25 e 1/50	FRANCHA 13/13
FORMATO A1 (840X594)	DATA EMISSÃO NOVEMBRO/2014	

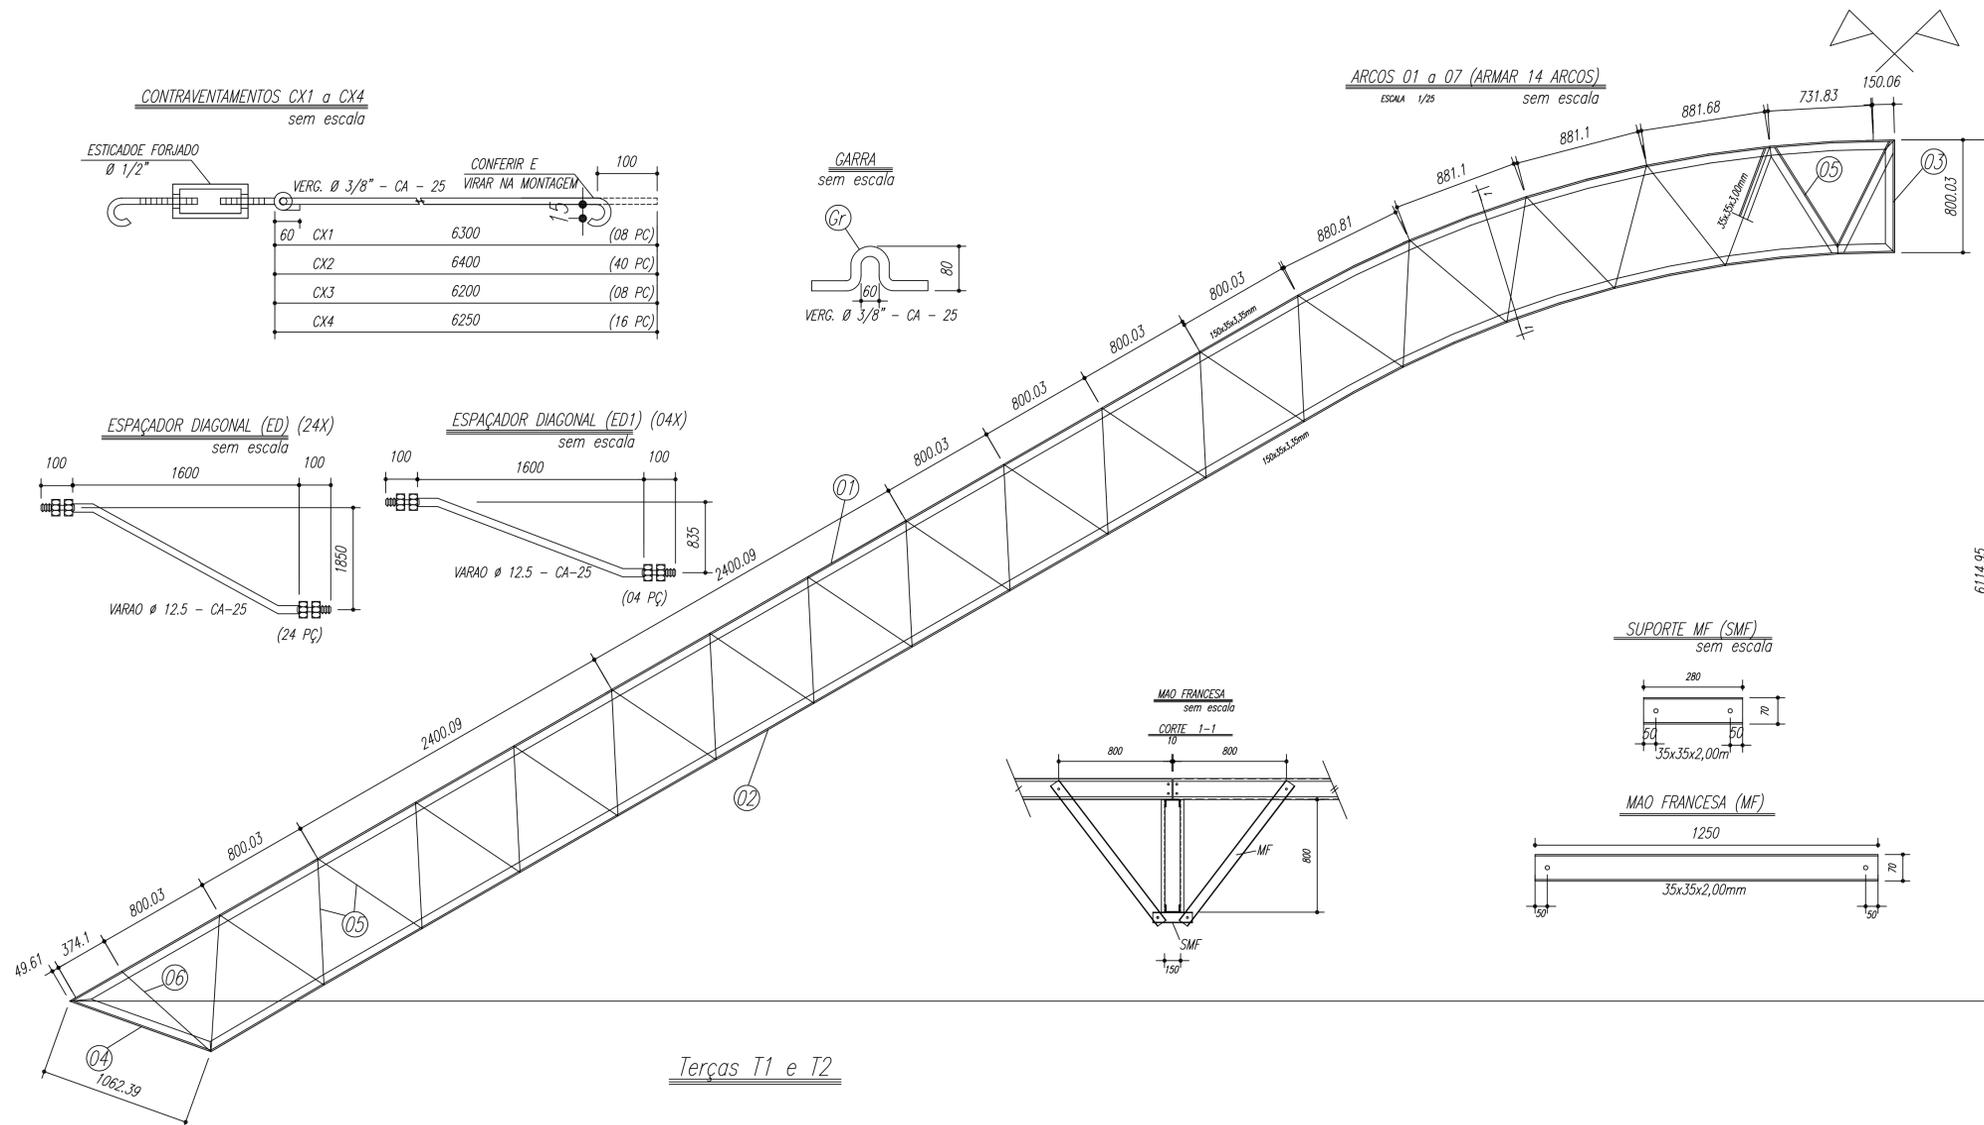


Pos	Qtd	Descrição e peso	Apo
6	14	PEL 35x35x3,00mm	ASTM A36
5	448	PEL 35x35x3,00mm	ASTM A36
4	28	PEL 150x35x3,35mm	ASTM A36
3	14	PEL 150x35x3,35mm	ASTM A36
2	14	PEL 150x35x3,35mm	ASTM A36
1	14	PEL 150x35x3,35mm	ASTM A36
E	126	Varao 12,5	ASTM A36
D	14	Ch#12.5x150x1970	ASTM A36
Gr	144	Varao 10,0	ASTM A36
C	172	Ch#2.66x70x70	ASTM A36
EB	32	PEL U 50	ASTM A36
E6	18	PEL U 50	ASTM A36
ES	36	PEL U 50	ASTM A36
E4	36	Varao 12,5	ASTM A36
E3	36	Varao 12,5	ASTM A36
E2	108	Varao 12,5	ASTM A36
E1	36	Varao 12,5	ASTM A36
MF	224	PEL 35x35x2,00 mm	ASTM A36
SMF	112	PEL 35x35x2,00 mm	ASTM A36
B	112	Ch#1/8"x95x195	ASTM A36
A	112	L 200x100#1/8"	ASTM A36
ED	24	Varao 12,5	ASTM A36
ED1	4	Varao 12,5	ASTM A36
CX4	16	Varao 10,0	ASTM A36
CX3	8	Varao 10,0	ASTM A36
CX2	40	Varao 10,0	ASTM A36
CX1	8	Varao 10,0	ASTM A36
T2	64	UL 150x75x25#2,66	ASTM A36
T1	32	UL 150x75x25#2,66	ASTM A36

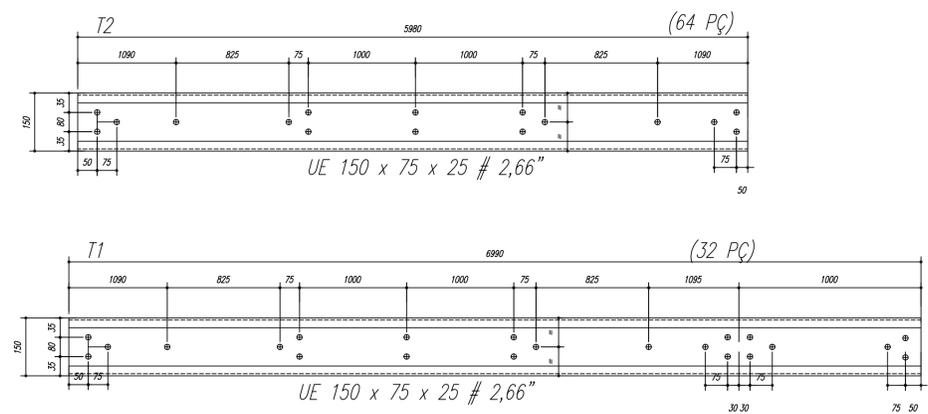

- NOTAS:**
- 1- MEDIDAS EM MILÍMETROS,
  - 2- CONFERIR COTAS NO LOCAL DA EXECUÇÃO ANTES DA FABRICAÇÃO E MONTAGEM DAS PEÇAS METÁLICAS.
  - 3- PARA SOLDAR USAR ELÉTRODO REVESTIDO E 7018 / MIG-MAG ER 7056
  - 4- PARAFUSOS E PORCAS ASTM A 325 - TIPO 1
  - 5- AS COTAS FORAM TIRADAS EM CAMPO DEVENDO SER CONFERIDADA ANTES DA FABRICAÇÃO E MONTAGEM.
  - 6- TRELIÇAMENTO DOS PILARES, DIAGONAIS E MONTANTES POR DENTRO.
  - 7- TRELIÇAMENTO DOS ARCOS, DIAGONAIS E MONTANTES POR FORA.
  - 8- UTILIZAR O CONTRAVENTAMENTO DOS PILARES Vx SO NAS EXTREMIDADES.
  - 9- CASO DE DUVIDA CONSULTAR O ENGENHEIRO CALCULISTA.

- PREPARO DA SUPERFÍCIE METÁLICA**
- 1- LIMPEZA MECANICA NORMA SIS - S13
  - 2- APLICAR DUAS DEMÃOS DE TINTA EPOXI MASTIC CURADO COM POLIAMIDA SENDO A 1ª DEMÃO PIGMENTADA COM ALUMÍNIO E A 2ª DEMÃO NA COR DO ACABAMENTO FINAL (TIPO OXIBAR E/OU SUMASTIC), COM ESPESURA DA PELÍCULA SECA TOTAL APLICADA DE 240µC.

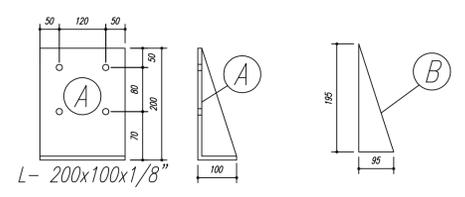

GOVERNO FEDERAL  
**BRASIL** Ministério da Educação  
 PAÍS RICO E PAÍS SEM POBREZA **FNDE** Fundo Nacional de Desenvolvimento da Educação

## PROJETO PADRÃO - FNDE

MUNICÍPIO - UF: \_\_\_\_\_

PROPRIETÁRIO: \_\_\_\_\_

ENDEREÇO: \_\_\_\_\_

PROPRIETÁRIO: \_\_\_\_\_

RESP. TÉCNICO: \_\_\_\_\_ CREA: \_\_\_\_\_

DLFO: \_\_\_\_\_ CREA: \_\_\_\_\_

RA: \_\_\_\_\_

OBSERVAÇÕES: \_\_\_\_\_

### QUADRA COBERTA

#### PROJETO ESTRUTURAL

COORDENAÇÃO CGEST - Coordenação Geral de Infraestrutura Educacional	ESTRUTURA METÁLICA DETALHES PEÇAS	<b>SMT</b>
FORMATO A1 (841 X 594)	REVISÃO R.00 R.00	ESCALA INDICADA DATA EMISSÃO NOVEMBRO/2014
		PRANCHA <b>02/02</b>




**CONSTRUÇÃO DE UMA QUADRA COBERTA COM VESTIÁRIO, PADRÃO FNDE, NO  
DISTRITO DE SERRO AZUL NO MUNICÍPIO DE PALMARES/PE**



**PROJETO DE INSTALAÇÕES ELÉTRICAS, SPDA**

**Legenda elétrica**


- LUMINÁRIAS DE SOBREPOR COMPLETAS COM 2 LÂMPADAS FLUORESCENTES TUBULARES DE 32W, REF. 3320-232 DA ITAM OU EQUIVALENTE, REATOR DUPLDO DE ALTA FREQUÊNCIA, ALTO FATOR DE POTÊNCIA E BAIXA TAXA DE DISTORÇÃO HARMÔNICA (FP>0,92 E TDH<10%).
- LUMINÁRIA DE SOBREPOR COMPLETA COM 2 LÂMPADAS FLUORESCENTES TUBULARES DE 16W, REF. 3320-232 DA ITAM OU EQUIVALENTE, REATOR DUPLDO DE ALTA FREQUÊNCIA, ALTO FATOR DE POTÊNCIA E BAIXA TAXA DE DISTORÇÃO HARMÔNICA (FP>0,92 E TDH<10%).
- Luminária industrial de alumínio - Refletor 17" soqueteira cilíndrica c/ gradil de aramado Lâmpada de luz mista - OSRAM - HWL 500W
- Interruptor simples 1 tecla - 1,10m do piso
- Tomada baixa - 0,30m do piso
- Tomada média - 1,10m do piso
- Tomada alta - 2,20m do piso
- Quadro Geral de Distribuição - QGD
- Quadro de Distribuição do vestiário - QD (embutir a 1,50m do piso)
- Neutro - N, Fase - F, Proteção - T e Retorno
- Seção do condutor em mm<sup>2</sup>
- Diâmetro do eletroduto em mm
- Dispositivo de proteção a corrente Diferencial-Residual
- Aterramento - aste cooperweld 5/8" - 3m

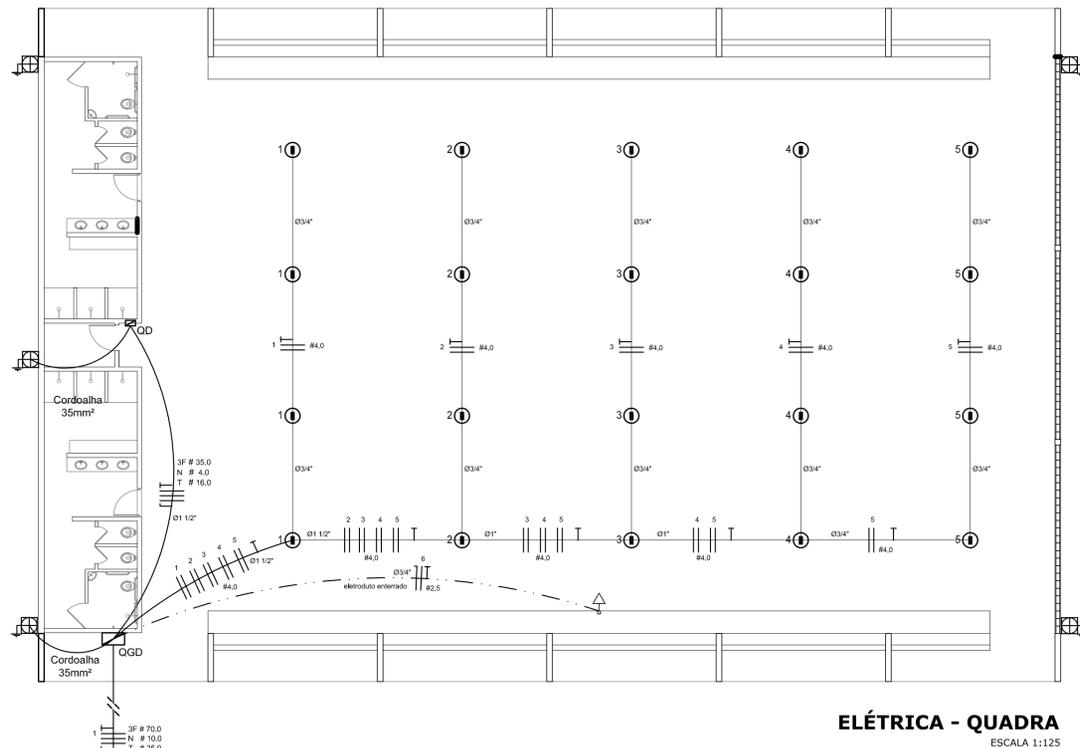


**ELÉTRICA - QUADRA**  
ESCALA 1:125

**Quadro Geral de Cargas (QGD) - 220/127V**


Circuito	Descrição	V (V)	Iluminação (Lâmpada 500w)	Tomadas (W) 1000	Pot. total. (W)	Fases	Pot. - R (W)	Pot. - S (W)	Pot. - T (W)	Seção (mm2)	Disj (A)
1	Iluminação	220	4		2000	R+S	1000	1000		4,0	20,0
2	Iluminação	220	4		2000	S+T		1000	1000	4,0	20,0
3	Iluminação	220	4		2000	T+R	1000		1000	4,0	20,0
4	Iluminação	220	4		2000	R+S	1000		1000	4,0	20,0
5	Iluminação	220	4		2000	S+R	1000		1000	4,0	20,0
6	Tomada	127		1	1000	T			1000	2,5	10,0
7	Alimentação do QD				44344	RST	14052	16200	14092	3F # 35,0 N # 4,0 T # 16,0	150,0
<b>TOTAL</b>					<b>55344</b>	<b>R+S+T</b>	<b>18052</b>	<b>20200</b>	<b>17092</b>		

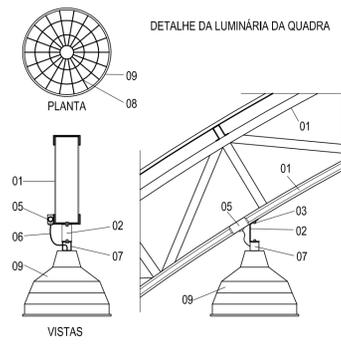


- LEGENDA**
- 01 - TRELIÇA METÁLICA DA COBERTURA DA QUADRA
  - 02 - PERFIL TIPO 'C' ACOMPANHA INCLINAÇÃO
  - 03 - PARAFUSOS COM PORCA - FIXAÇÃO NA ESTRUTURA
  - 04 - ELETRODUTO DE PVC
  - 05 - CONDULETE
  - 06 - CABO FLEXÍVEL
  - 07 - 'GANCHO' DE FIXAÇÃO - CONF. ESPEC. DA LUMINÁRIA
  - 08 - GRADIL DE PROTEÇÃO DA LUMINÁRIA INDUSTRIAL
  - 09 - LUMINÁRIA INDUSTRIAL DE ALUMÍNIO REFLETOR 17" - SOQUETEIRA CILÍNDRICA - E40 LÂMPADA DE LUZ MISTA - OSRAM - HWL 500 W

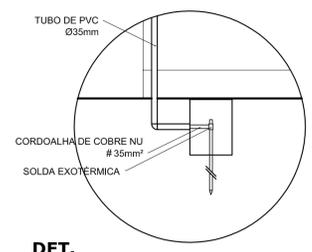

**DET. CAIXA INSPEÇÃO**  
ESCALA 1:25

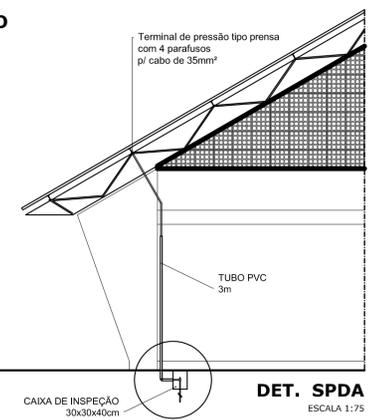


**DET. SPDA**  
ESCALA 1:75

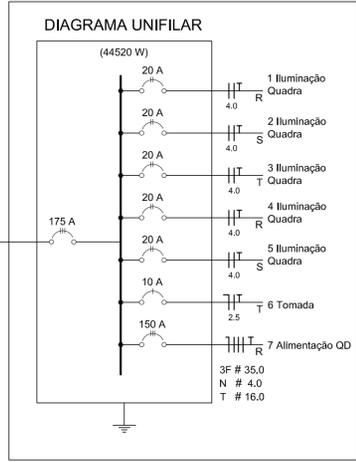

**Lista de Materiais 220/127V**


<b>Acessórios p/ eletrodutos</b>	
Condulete T	05 pcs
Condulete L	05 pcs
Condulete TA	04 pcs
Condulete XA	01 pc
Abraçadeira metálica tipo D de 3/4"	50 pcs
Abraçadeira metálica tipo D de 1"	04 pcs
Abraçadeira metálica tipo D de 1,1/2"	04 pcs
Luva, bucha e arruela de aço galvanizado 3/4"	15 pcs
Luva, bucha e arruela de aço galvanizado 1"	02 pcs
Luva, bucha e arruela de aço galvanizado 1,1/2"	01 pc
<b>Acessórios (vestiário)</b>	
Tomada universal, circular 2P+T, completa	05 pcs
Interruptor 1 tecla simples	07 pcs
Caixa passagem de ferro esmaltada 4x2"	16 pcs
Caixa pas. octogonal de ferro esmaltada 4x4"	07 pcs
<b>Cabo Unipolar Isolado PVC 70" (cobre)</b>	
2,5mm <sup>2</sup>	190 m
4mm <sup>2</sup>	820 m
35mm <sup>2</sup>	41 m
16mm <sup>2</sup>	14 m
<b>Dispositivo de Proteção</b>	
Disjuntor unipolar termomagnético 10A	07 pcs
Disjuntor bipolar termomagnético 20A	05 pcs
Disjuntor bipolar termomagnético 25A	09 pcs
Disjuntor tripolar termomagnético 150A	02 pcs
Disjuntor tripolar termomagnético 175A	01 pc
Interruptor DR (In 30mA) 125A	01 pc
<b>Eletroduto PVC corrugado flex. reforçado (c/ acessórios)</b>	
Eletroduto 3/4"	28 m
Eletroduto 1"	18 m
Eletroduto 1,1/2"	18 m
<b>Eletroduto de aço galvanizado (c/ acessórios)</b>	
Eletroduto 3/4"	82 m
Eletroduto 1"	13 m
Eletroduto 1,1/2"	30 m
<b>Luminárias e acessórios</b>	
luminária fluoresc. tubular completa 2x40W	06 pcs
luminária fluoresc. tubular completa 1x40W	01 pc
Luminária Industrial de alumínio com gradil aramado protetor refletor 17" - soqueteira cilíndrica - E40 lâmpada de luz mista - Osram - HWL 500 W	20 pcs
luminária de emergência	02 pcs
<b>Aterramento dos quadros e do SPDA</b>	
Caixa Inspeção 30x30cm c/ tampa de ferro fundido	05 pcs
Conector de bronze para haste 5/8"	12 pcs
Cordoalha de cobre nu 35mm <sup>2</sup>	20 m
Haste tipo Cooperweld 5/8" - 3m	05 pcs
Tubo PVC 2"	15 m
Terminal de pressão tipo prensa c/ 4 parafusos	05 pcs
<b>Quadros de distribuição</b>	
Quadro chapa pintada - sobrepôr completo c/ porta, tranca e acessórios - capacidade para 4 disj. unip. + 8 bip. + 1 trip. + 1 DR	01 pcs
Quadro chapa pintada - sobrepôr completo c/ porta, tranca e acessórios - capacidade para 1 disj. unip. + 5 bip. + 2 trip.	01 pcs

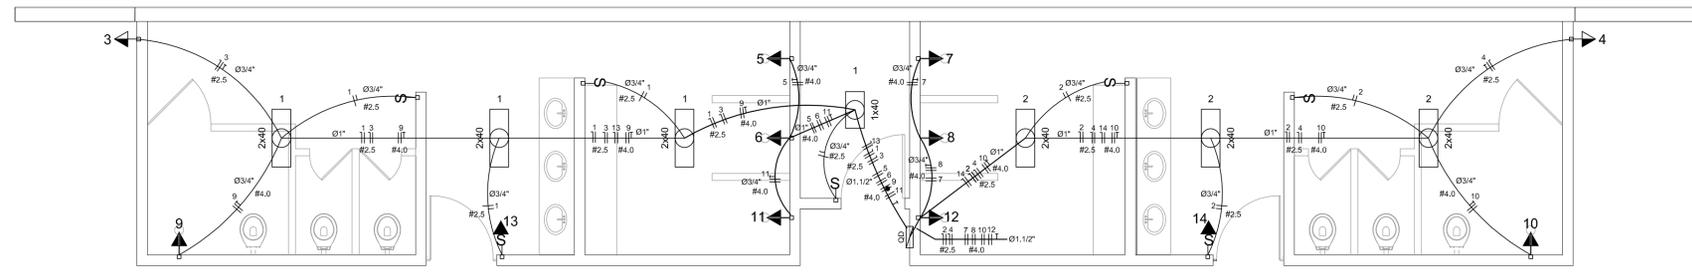

**ELÉTRICA - VESTIÁRIO**  
ESCALA 1:50

**Quadro de Cargas (QD) - 220/127V**

Circuito	Descrição	V (V)	Iluminação (Lâmp. 40W Emer. 12W)	Tomadas (W) 300 5400	Pot. total. (W)	Fases	Pot. - R (W)	Pot. - S (W)	Pot. - T (W)	Seção (mm2)	Disj (A)
1	lâmpada	127 V	7		280	T			280	2,5	10,0
2	lâmpada	127 V	6		240	R	240			2,5	10,0
3	bebedouro	127 V		1	300	T			300	2,5	10,0
4	bebedouro	127 V		1	300	R	300			2,5	10,0
5	chuveiro	220 V		1	5400	R+T			2700	4	25,0
6	chuveiro	220 V		1	5400	S+T			2700	4	25,0
7	chuveiro	220 V		1	5400	R+T			2700	4	25,0
8	chuveiro	220 V		1	5400	S+T			2700	4	25,0
9	chuveiro	220 V		1	5400	R+S			2700	4	25,0
10	chuveiro	220 V		1	5400	S+T			2700	4	25,0
11	chuveiro	220 V		1	5400	R+S			2700	4	25,0
12	chuveiro	220 V		1	5400	R+S			2700	4	25,0
13	lum emer	127 V	1		12	R	12			2,5	10,0
14	lum emer	127 V	1		12	T			12	2,5	10,0
<b>TOTAL</b>					<b>44320</b>	<b>R+S+T</b>	<b>14052</b>	<b>16200</b>	<b>14092</b>		

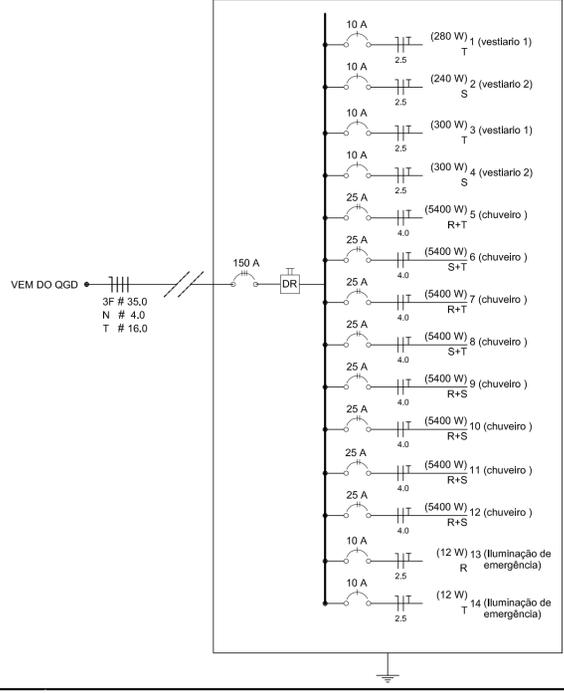

GOVERNO FEDERAL  
**BRASIL** Ministério da Educação  
PAIS RICO É PAIS SEM POBREZA

**FNDE** Fundo Nacional de Desenvolvimento da Educação

## PROJETO PADRÃO - FNDE

MUNICÍPIO - UF: \_\_\_\_\_

PROPRIETÁRIO: \_\_\_\_\_

ENDEREÇO: \_\_\_\_\_

PROPRIETÁRIO: \_\_\_\_\_

RESP. TÉCNICO: \_\_\_\_\_ CREA: \_\_\_\_\_

DLFO: \_\_\_\_\_ CREA: \_\_\_\_\_

RA: \_\_\_\_\_

OBSERVAÇÕES: \_\_\_\_\_

### QUADRA COBERTA COM VESTIÁRIO

#### PROJETO ELÉTRICO - 220/127V

COORDENAÇÃO: CGEST - Coordenação Geral de Infraestrutura Educacional

PLANTAS: QUADROS DE CARGAS, DIAGRAMAS UNIFILARES

**ELE**

REVISÃO: R.00 ESCALA: INDICADA FRANCHA: 01/01


FORMATO: A1 (841 X 594) DATA EMISSÃO: NOVEMBRO/2014




**CONSTRUÇÃO DE UMA QUADRA COBERTA COM VESTIÁRIO, PADRÃO FNDE, NO  
DISTRITO DE SERRO AZUL NO MUNICÍPIO DE PALMARES/PE**




**PROJETO DE INSTALAÇÕES HIDROSSANITÁRIOS E PREVENÇÃO CONTRA PÂNICO E  
INCÊNDIO**

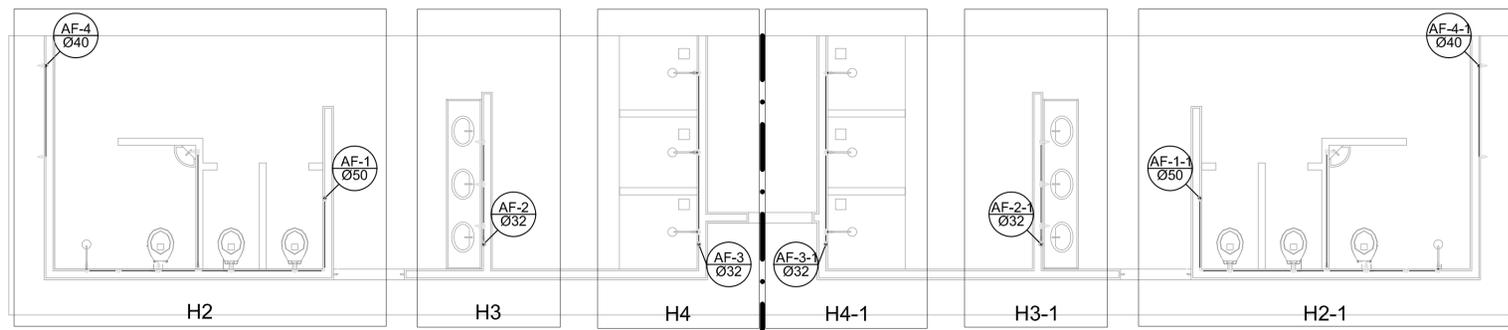

Planta Térreo  
escala 1:50

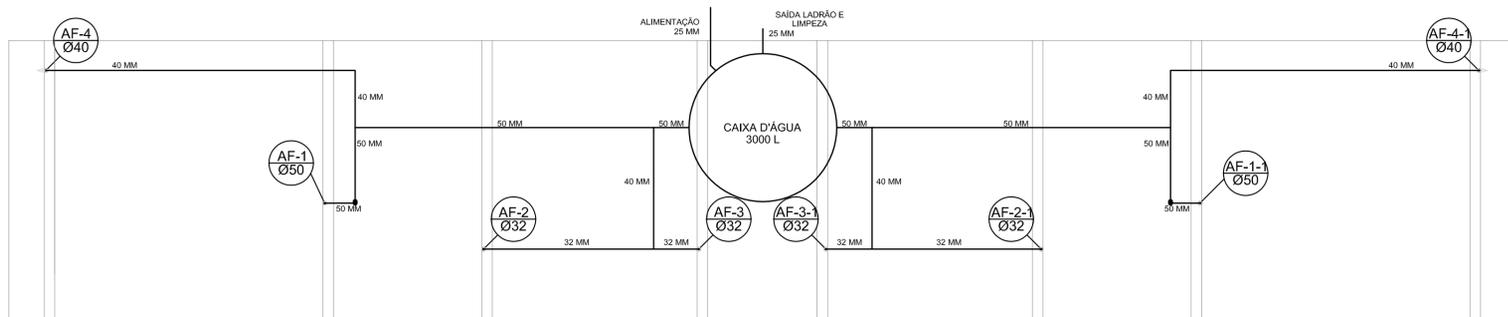


Planta sobre Laje  
escala 1:50

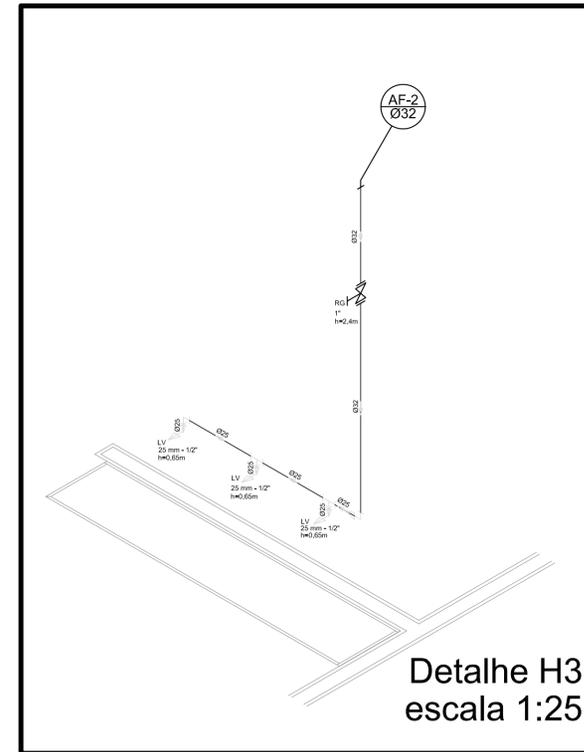


Detalhe H3  
escala 1:25

Legenda	
	RG - Registro bruto gaveta com PVC soldável
	RP - Registro de Pressão com PVC soldável
	RG - Registro de gaveta c/canopla cromada c/PVC soldável
CH - PONTO DO CHUVEIRO	
LV - PONTO LAVATÓRIO DE BANCADA	
TJ - PONTO TORNEIRA DE JARDIM	
BB - PONTO BEBEDOURO	
VS - PONTO VASO SANITÁRIO	

Lista de Materiais	
<b>Aparelho</b>	
Torneira de jardim	2 pç
Chuveiro	8 pç
Torneira de lavatório	8 pç
Vaso Sanitário p/ Válvula de Descarga de 1 1/4"	6 pç
<b>Metals</b>	
Registro de gaveta bruto ABNT 3/4" 1.1/2"	1 pç
Registro de gaveta c/ canopla cromada 1.1/2"	2 pç
1"	2 pç
3/4"	2 pç
Registro de pressão c/ canopla cromada 3/4"	8 pç
<b>PVC Acessórios</b>	
Engate flexível plástico 1/2 - 30cm	10 pç
<b>PVC misto soldável</b>	
Luva soldável c/ rosca 25 mm - 3/4"	8 pç
<b>PVC rígido soldável</b>	
Adapt. sold. curto c/bolsa-rosca p registro 40 mm - 1 1/4"	4 pç
25 mm - 3/4"	12 pç
32 mm - 1"	4 pç
50 mm - 1.1/2"	4 pç
Bucha de redução sold. curta 50 mm - 40 mm	2 pç
Bucha de redução sold. longa 40 mm - 25 mm	4 pç
Joelho 90° soldável 25 mm	15 pç
32 mm	6 pç
50 mm	6 pç
Joelho de redução 90° soldável 32 mm - 25 mm	4 pç
Luva soldável 32 mm	4 pç
Luva redução soldável 40 mm - 32 mm	4 pç
50 mm - 40 mm	2 pç
Tubos 20 mm	13 m
25 mm	42 m
32 mm	28 m
40 mm	30 m
50 mm	36 m
Tê 90° soldável 25 mm	5 pç
40 mm	8 pç
50 mm	4 pç
Tê de redução 90° soldável 32 mm - 25 mm	4 pç
50 mm - 40 mm	2 pç
União soldável 20 mm	6 pç
50 mm	2 pç
Flange para caixa dagua 25 mm	3 pç
50 mm	2 pç
<b>PVC soldável azul c/ bucha latão</b>	
Joelho 90° soldável com bucha de latão 40 mm - 1 1/4"	2 pç
Joelho de redução 90° soldável com bucha de latão 25 mm - 1/2"	16 pç

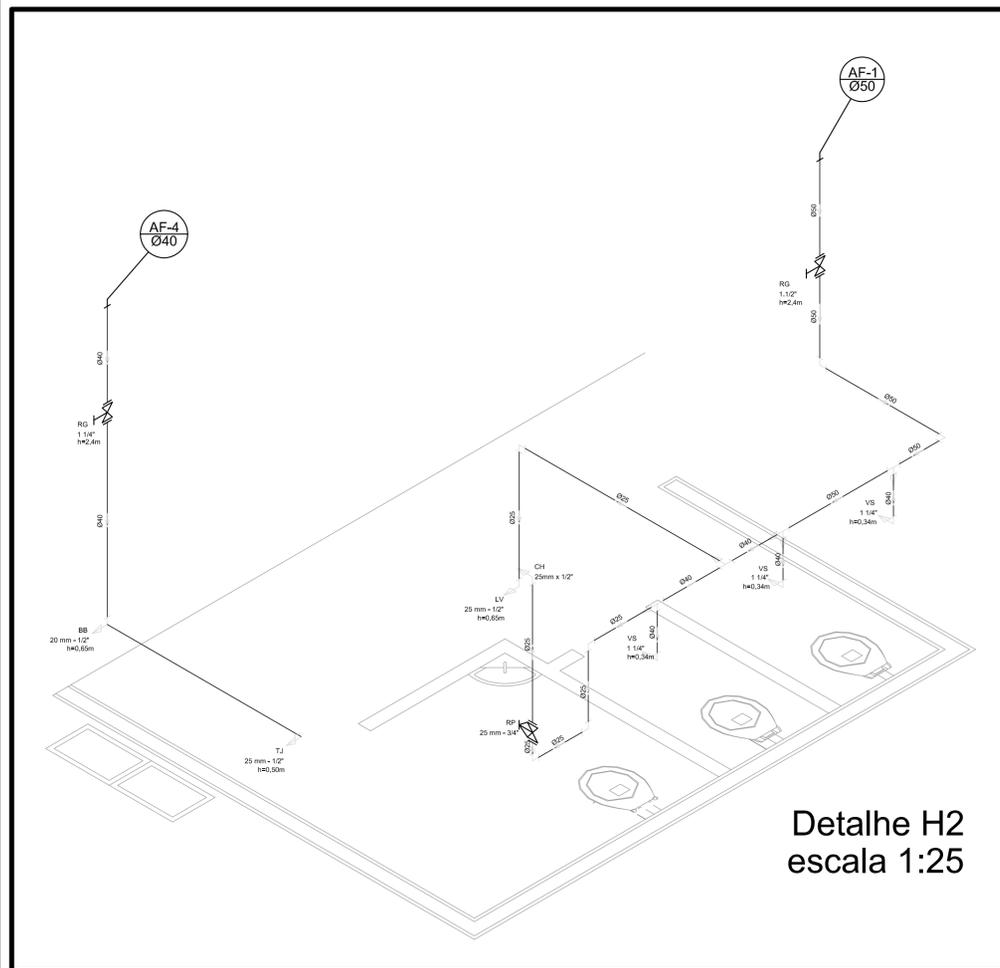

Detalhe H2  
escala 1:25

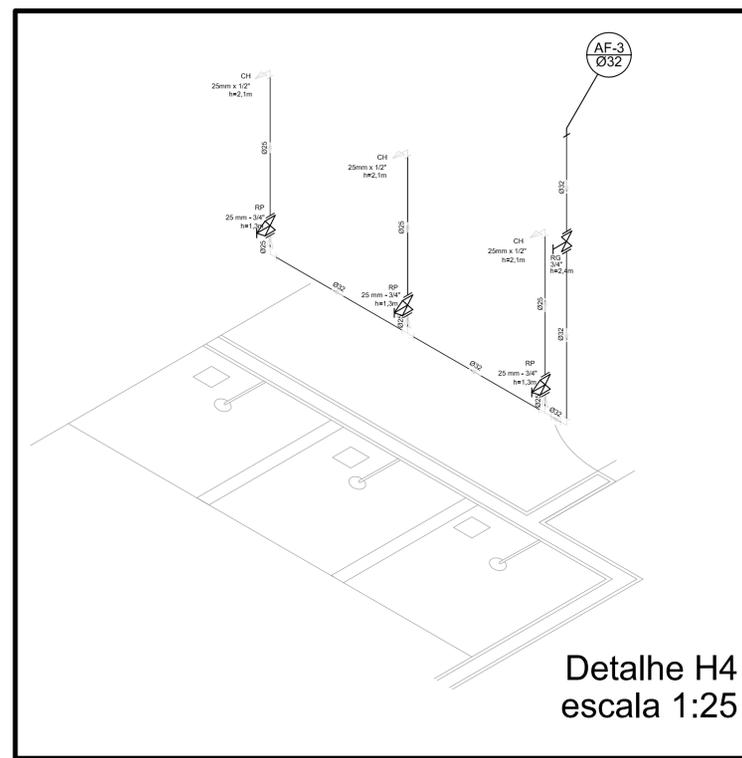


Detalhe H4  
escala 1:25


GOVERNO FEDERAL		Ministério da Educação		FND E Fundo Nacional de Desenvolvimento da Educação	
<b>PROJETO PADRÃO - FNDE</b>					
MUNICÍPIO - UF:					
PROPRIETÁRIO:					
ENDEREÇO:					
PROPRIETÁRIO					
RESP. TÉCNICO					
CREA					
DLFO					
CREA					
RA					
OBSERVAÇÕES:					
<b>QUADRA COBERTA</b>					
<b>PROJETO HIDRÁULICO</b>					
COORDENAÇÃO CGEST - Coordenação Geral de Infraestrutura Educacional		QUADRA COBERTA PLANTA TÉRREO, PLANTA SOBRE LAJE E ISOMÉTRICAS		<b>HID</b>	
REVISÃO R.00		ESCALA INDICADA		PRANCHA 01/02	
FORMATO A1 (841 X 594)		DATA EMISSÃO NOVEMBRO/2014			




Planta Baixa  
Parte 02  
escala 1:25

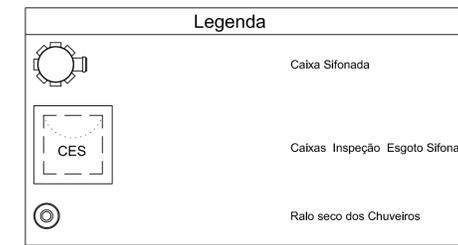



Lista de Materiais	
Caixas de Passagem	
Caixa de inspeção de esgoto em alvenaria CES- 60x60 cm	2 pc
PVC Acessórios	
Caixa sifonada 150x150x50	6 pc
Ralo sifonado alt. reg. saída 40 100 mm - 40 mm	6 pc
Sifão de copo p/ pia e lavatório 1" - 1.1/2"	8 pc
Válvula p/ lavatório e tanque 1"	8 pc
PVC Esgoto	
Curva 45 curta 100 mm	1 pc
Curva 90 curta 40 mm	16 pc
Joelho 45 40 mm	7 pc
Joelho 90 100 mm	6 pc
Joelho 90 c/anel p/ esgoto secundário 40 mm - 1.1/2"	10 pc
Junção simples 100 mm - 50 mm	5 pc
100 mm- 100 mm	5 pc
50 mm - 40 mm	6 pc
Tubo PVC ponta-bolsa c/ virola 50 mm - 2"	12.0 m
Tubo rígido c/ ponta e bolsa soldável 40 mm	5.50 m
Tubo rígido c/ ponta lisa 100 mm - 4"	36.0 m
40 mm	42.0 m
50 mm - 2"	6.00 m
Ventilação	
Curva 90 curta 50 mm	2 pc
Tubo PVC ponta-bolsa c/ virola 50 mm - 2"	3.50 m

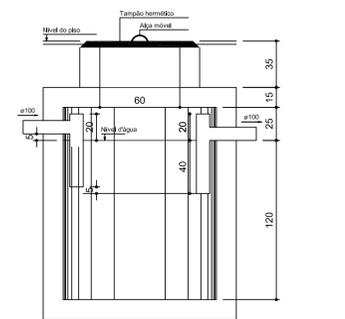

TANQUE SÉPTICO  
CORTE - escala 1/25

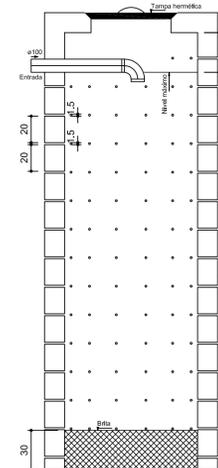

SUMIDOURO  
CORTE - escala 1/25

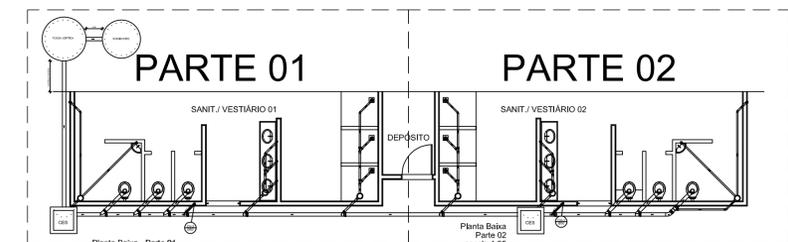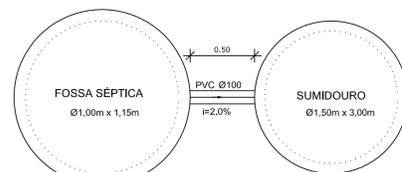

LOCALIZAÇÃO  
escala 1:100

GOVERNO FEDERAL  
**BRASIL** Ministério da Educação  
PAÍS RICO É PAÍS SEM POBREZA

**FNDE** Fundo Nacional de Desenvolvimento da Educação

**PROJETO PADRÃO - FNDE**

MUNICÍPIO - UF:  
PROPRIETÁRIO:  
ENDEREÇO:


PROPRIETÁRIO  
RESP. TÉCNICO CREA

DLFO CREA  
RA

OBSERVAÇÕES:

**QUADRA COBERTA  
PROJETO SANITÁRIO**


COORDENAÇÃO CGEST - Coordenação Geral de Infraestrutura Educacional	QUADRA COBERTA PLANTA BAIXA	SAN
REVISÃO R.00 R.00	ESCALA INDICADA DATA EMISSÃO NOVEMBRO/2014	PRANCHAS 02/02
FORMATO A1 (841 X 594)		

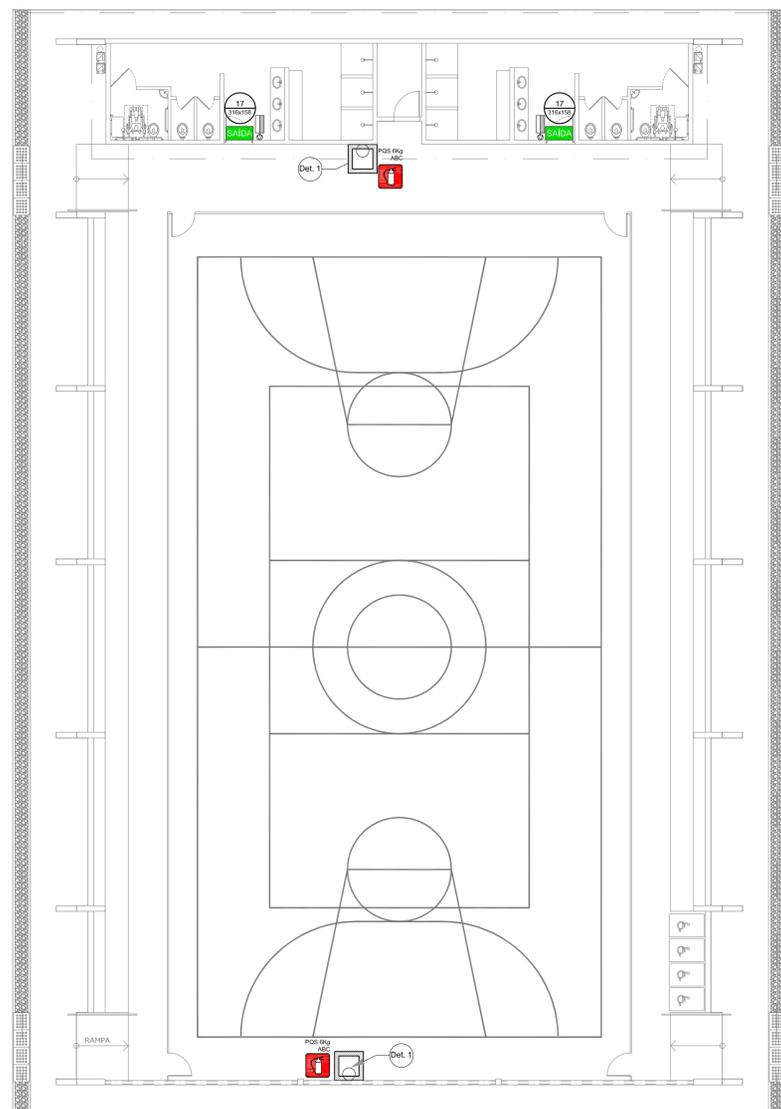

- NOTAS DE INCÊNDIO**
- OS EXTINTORES DEVERÃO TER AS SEGUINTE CARACTERÍSTICAS:
  - NÃO SERÃO UTILIZADOS PROJETORES OU FARÓIS NAS ÁREAS EM QUE ELES CAUSEM OFUSCAMENTO.
  - ELEMENTOS TRANSLÚCIDOS OU TRANSPARENTES COMO VIDROS, UTILIZADOS EM ESQUADRIAS DESTINADAS A FECHAMENTO DE VÃOS (PORTAS, PAINÉIS DIVISÓRIAS) QUE FAZEM PARTE DA ROTA DE SAÍDA, DEVEM POSSUIR TARJA EM COR CONTRASTANTE COM O AMBIENTE, COM LARGURA MÍNIMA DE 50 mm, APLICADA HORIZONTALMENTE EM TODA SUA EXTENSÃO, NA ALTURA CONSTANTE ENTRE 1,00 m E 1,40 m DO PISO ACABADO.

LEGENDA	
	EXTINTOR DE PÓ QUÍMICO DE 6,0 KG CLASSES DE FOGO A,B e C
	NÚMERO DO MODELO DA PLACA DIMENSÕES DA PLACA
	NÚMERO DO DETALHE PRANCHA
	TÍTULO DO DESENHO
	ESCALA DO DESENHO
	NÚMERAÇÃO DO DESENHO
	LUMINÁRIA DE EMERGÊNCIA DE 31 LEDS AUTONOMIA MÍNIMA DE 1 HORA
	SINALIZAÇÃO


Código	Símbolo	Significado	Forma e cor	Aplicação
17		Saída de emergência	Símbolo: retangular Fundo: verde Mensagem "SAÍDA" e ou pictograma e ou seta direcional: fotoluminescente	INDICAÇÃO DA SAÍDA DE EMERGÊNCIA, UTILIZADA COMO COMPLEMENTAÇÃO DO PICTOGRAMA FOTOLUMINESCENTE (SETA OU IMAGEM, OU AMBOS).
23		Extintor de incêndio	Símbolo: quadrado Fundo: vermelha Pictograma: fotoluminescente	INDICAÇÃO DE LOCALIZAÇÃO DOS EXTINTORES DE INCÊNDIO.

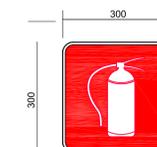


SINALIZAÇÃO CONFORME NBR - 13434-2 - COD. 23  
COR DE FUNDO = VERMELHA  
COR DO SÍMBOLO = BRANCA FOTOLUMINESCENTE  
MARGEM = BRANCA FOTOLUMINESCENTE

SINALIZAÇÃO CONFORME NBR-13434-1/2

**1 PLANTA BAIXA SEM ESCALA**

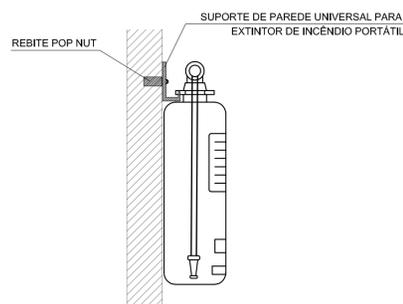


**2 DETALHE 1 - FIXAÇÃO DO EXTINTOR SEM ESCALA**

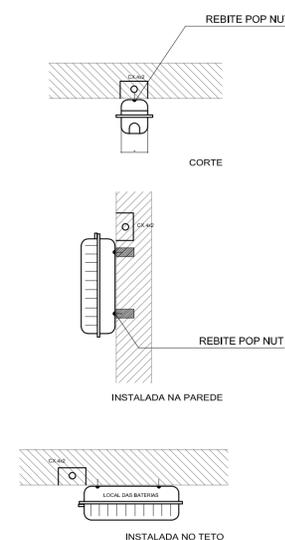

**3 DETALHE 2 - LUMINÁRIA DE EMERGÊNCIA AUTÔNOMA SEM ESCALA**

- CARACTERÍSTICAS**
- LUMINÁRIA AUTÔNOMA PARA ILUMINAÇÃO DE EMERGÊNCIA COM BATERIA SELADA - AIONAMENTO AUTOMÁTICO NA FALTA DE ENERGIA.
  - RECARREGA ATRAVÉS DE CARREGADOR/FLUTUADOR AUTOMÁTICO COM 2 BATERIAS DE NÍQUEL
  - CÂDMO DE 1.2V/4Ah. -DESATIVA COM O RETORNO DA ENERGIA.
  - AUTONOMIA PARA 1 (UMA) HORAS.
  - ALIMENTAÇÃO 110/220V.
  - FIXAÇÃO EM TETO OU PAREDE DE SOBREPOR

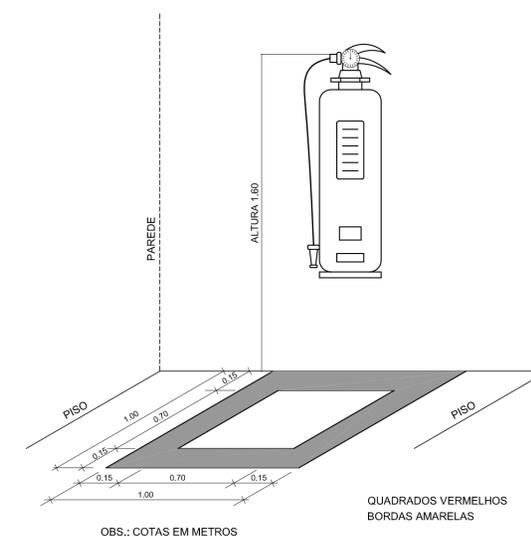

**4 MARCAÇÃO NO PISO SEM ESCALA**

**PROJETO PADRÃO - FNDE**

MUNICÍPIO - UF: \_\_\_\_\_

PROPRIETÁRIO: \_\_\_\_\_

ENDEREÇO: \_\_\_\_\_

PROPRIETÁRIO: \_\_\_\_\_

RESP. TÉCNICO: \_\_\_\_\_ CAU/ CREA \_\_\_\_\_

DLFO: \_\_\_\_\_ CAU/ CREA \_\_\_\_\_

RA: \_\_\_\_\_

OBSERVAÇÕES: \_\_\_\_\_

QUADRA COBERTA COM VESTIÁRIO SISTEMA DE PROTEÇÃO CONTRA INCÊNDIO		
COORDENAÇÃO CGEST - Coordenação Geral de Infraestrutura Educacional	PLANTA BAIXA DETALHES	HIN
FORMATO A1 (841X594)	REVISÃO R.01	ESCALA INDICADA DATA EMISSÃO NOVEMBRO/2014
		PRANCHA 01/01



**CONSTRUÇÃO DE UMA QUADRA COBERTA COM VESTIÁRIO, PADRÃO FNDE, NO  
DISTRITO DE SERRO AZUL NO MUNICÍPIO DE PALMARES/PE**



**ANOTAÇÕES DE RESPONSABILIDADE TÉCNICA**

**CAU/BR**Conselho de Arquitetura  
e Urbanismo do Brasil**RRT SIMPLES**  
**Nº 0000000650434**  
INICIAL  
CO-AUTOR - RRT PRINCIPAL

Registro de Responsabilidade Técnica - RRT

**1. RESPONSÁVEL TÉCNICO**Nome: **RODRIGO DA SILVA LOBO**Registro Nacional: **A32138-9**Título do Profissional: **Arquiteto e Urbanista****2. DADOS DO CONTRATO**Contratante: **Fundo Nacional de Desenvolvimento da Educação**CNPJ: **00.378.257/0001-81**Contrato: **09/2010**Valor: **R\$ 1,00**Tipo de Contratante: **Pessoa jurídica de direito público**Celebrado em: **08/02/2010** Data de Início: **10/10/2012**Previsão de término: **10/04/2013**Situação: **BAIXA DE RESPONSABILIDADE**Data Situação: **11/07/2013**Motivo: **CONCLUSÃO DA OBRA/SERVIÇO**

Declaro que na(s) atividade(s) registrada(s) neste RRT foram atendidas as regras de acessibilidade previstas nas normas técnicas de acessibilidade da ABNT, na legislação específica e no Decreto Federal nº 5.296, de 2 de dezembro de 2004.

**3. DADOS DA OBRA/SERVIÇO****QUADRA SBS QUADRA 2**Nº: **bloco F**Complemento: **bloco f 14o andar**Bairro: **ASA SUL**UF: **DF** CEP: **70070929** Cidade: **BRASÍLIA**Coordenadas Geográficas: **Latitude: 0****Longitude: 0****4. ATIVIDADE TÉCNICA**Atividade: **1.1.2 - Projeto arquitetônico**Quantidade: **994,08**Unidade: **m²****5. DESCRIÇÃO****Projeto arquitetônico de um ginásio poliesportivo com vestiário.****6. VALOR**Valor do RRT: **R\$ 63,32**Pago em: **15/10/2012****7. ASSINATURAS**

Declaro serem verdadeiras as informações acima.

Brasília, 20 de outubro de 2012  
Local Dia Mês AnoFundo Nacional de Desenvolvimento da Educação  
CNPJ: 00.378.257/0001-81**RODRIGO DA SILVA LOBO**  
CPF: 082.155.277-52**Rudybert Barros Von Eye**  
Coordenador de Projetos  
CGESTA autenticidade deste RRT pode ser verificada em: <https://siccau.cau.br.org.br/app/view/sight/externo?form=Servicos>,  
com a chave: 0c7yzW Impresso em: 15/08/2014 às 14:33:42 por: , ip: 200.130.5.2



Anotação de Responsabilidade Técnica - ART  
Lei nº 6.496, de 7 de dezembro de 1977

**CREA-DF**

**ART Obra ou serviço**  
**0720120053560**

Conselho Regional de Engenharia e Agronomia do Distrito Federal

1. Responsável Técnico

**RUDYBERT BARROS VON EYE**

Título profissional: **Engenheiro Civil**

RNP: **1204409706**

Registro: **02674/D-MT**

2. Dados do Contrato

Contratante: **FNDE - FUNDO NACIONAL DE DESENVOLVIMENTO DA EDUCAÇÃO - MINI** CPF/CNPJ: **00.378.257/0001-81**

SBS QUADRA 02 BLOCO F

EDIFÍCIO FNDE Número: 02

Bairro: SBS

CEP: 70070-929

Cidade: BRASÍLIA UF: DF

Complemento:

E-Mail: CGEST\_EQUIPE@FNDE.GOV.BR

Fone: (61)2022-503

Contrato:

Celebrado em: 01/03/2012

Valor Obra/Serviço R\$: 0,01

Vinculada a ART:

Tipo de contratante: Pessoa Jurídica de Direito Público

Ação institucional: Órgão Público

3. Dados da Obra/Serviço

SBS QUADRA 02 BLOCO F

EDIFÍCIO FNDE Número: 02

Bairro: SBS

CEP: 70070-929

Cidade: BRASÍLIA UF: DF

Complemento:

Data de Início: 03/09/2012

Previsão término: 30/10/2012

Coordenadas Geográficas: ,

Finalidade: **Escolar**

Código/Obra pública:

Proprietário: **FUNDO NACIONAL DE DESENVOLVIMENTO DA EDUCAÇÃO**

CPF/CNPJ: **00.378.257/0001-81**

E-Mail: CGEST\_EQUIPE@FNDE.GOV.BR

Fone: (61) 20225034

4. Atividade Técnica

**Realização**

Projeto Instalação elétrica de baixa tensão  
Projeto Estrutura Concreto Armado  
Projeto Instalação hidráulica  
Projeto Instalação sanitária

**Quantidade**

**Unidade**

980,4000 metros quadrados  
980,4000 metros quadrados  
980,4000 metros quadrados  
980,4000 metros quadrados

*Após a conclusão das atividades técnicas o profissional deverá proceder a baixa desta ART*

5. Observações

Projeto de instalações de uma quadra poliesportiva com vestiário a ser executada em várias localidades. Observação: estrutura exceto fundações.

6. Declarações

Qualquer conflito ou litígio originado do presente contrato, bem como sua interpretação ou execução, será resolvido por arbitragem, de acordo com a Lei nº 9.307, de 23 de setembro de 1996, nos termos do respectivo regulamento de arbitragem que, expressamente, as partes declaram concordar.

*Rudybert Barros von Eye*  
Profissional

Contratante

Acessibilidade: Não: Declaro que as regras de acessibilidade, previstas nas normas técnicas da ABNT e no Decreto nº 5.296, de 2 de dezembro de 2004, não se aplicam às atividades profissionais acima relacionadas.

7. Entidade de Classe

ABENC-DF

8. Assinaturas

Declaro serem verdadeiras as informações acima

*Brasília, 05 de outubro de 2012*  
Local Data

*Rudybert Barros von Eye*  
RUDYBERT BARROS VON EYE - CPF: 274.217.401-04

FNDE - FUNDO NACIONAL DE DESENVOLVIMENTO DA EDUCAÇÃO -  
MINI - CPF/CNPJ: 00.378.257/0001-81

9. Informações

- A ART é válida somente quando quitada, mediante apresentação do comprovante de pagamento ou conferência no site do Crea.
- A autenticidade deste documento pode ser verificada no site .. ou [www.confea.org.br](http://www.confea.org.br)
- A guarda da via assinada da ART será de responsabilidade do profissional e do contratante com o objetivo de documentar o vínculo contratual.

[www.creadf.org.br](http://www.creadf.org.br) [informacao@creadf.org.br](mailto:informacao@creadf.org.br)  
Tel: (61) 3961-2800 Fax: (61) 3223-4619



Registrada em: 09/10/2012 Valor Pago: R\$ 40,00 Nosso Número/Baixa: 0112045072



Anotação de Responsabilidade Técnica - ART  
Lei nº 6.496, de 7 de dezembro de 1977

CREA-DF

ART Obra ou serviço  
0720140015885

Conselho Regional de Engenharia e Agronomia do Distrito Federal

1. Responsável Técnico	
<b>RUDYBERT BARROS VON EYE</b> Título profissional: <b>Engenheiro Civil</b>	
RNP: <b>1204409706</b> Registro: <b>02674/D-MT</b>	
2. Dados do Contrato	
Contratante: <b>FUNDO NACIONAL DE DESENVOLVIMENTO DA EDUCAÇÃO</b>	
SBS QUADRA 02 BLOCO F    Número: 02    Bairro: ASA SUL Cidade: BRASÍLIA    UF: DF    Complemento: E-Mail: <b>cegest_equipe@fnde.gov.br</b> Fone: (61)20224338 Contrato:    Celebrado em: 24/03/2014    Valor Obra/Serviço R\$: 0,01 Vinculada a ART:    Tipo de contratante: Pessoa Jurídica de Direito Público Ação institucional: <b>Órgão Público</b>	CPF/CNPJ: <b>00.378.257/0001-81</b> CEP: 70070-929
3. Dados da Obra/Serviço	
SBS QUADRA 02 BLOCO F    Número: 02    Bairro: ASA SUL    CEP: 70070-929 Cidade: BRASÍLIA    UF: DF    Complemento: Data de Início: 24/03/2014    Previsão término: 27/03/2014    Coordenadas Geográficas: Finalidade: <b>Escolar</b> Código/Obra pública: Proprietário: <b>FUNDO NACIONAL DE DESENVOLVIMENTO DA EDUCAÇÃO</b> CPF/CNPJ: <b>00.378.257/0001-81</b> E-Mail: <b>cegest_equipe@fnde.gov.br</b> Fone: (61) 20224338	
4. Atividade Técnica	
<b>Realização</b> Projeto Estrutura Aço	<b>Quantidade</b> <b>Unidade</b> 980,4000    metros quadrados Após a conclusão das atividades técnicas o profissional deverá proceder a baixa desta ART
5. Observações	
ELABORAÇÃO DE PROJETO DE ESTRUTURA METÁLICA PARA COBERTURA DE QUADRA POLIESPORTIVA, COM EXECUÇÃO PREVISTA PARA DIVERSAS LOCALIDADES (PROJETO-PADRÃO).	
6. Declarações	
Qualquer conflito ou litígio originado do presente contrato, bem como sua interpretação ou execução, será resolvido por arbitragem, de acordo com a Lei nº 9.307, de 23 de setembro de 1996, nos termos do respectivo regulamento de arbitragem que, expressamente, as partes declaram concordar.	
Acessibilidade: Não; Declaro que as regras de acessibilidade, previstas nas normas técnicas da ABNT e no Decreto nº 5.286, de 2 de dezembro de 2004, não se aplicam às atividades profissionais acima relacionadas.	
7. Entidade de Classe	
ABENC-DF	
8. Assinaturas	
Declaro serem verdadeiras as informações acima _____ de _____ de 2014 Local    Data _____ RUDYBERT BARROS VON EYE - CPF: 274.217.401-04 _____ FUNDO NACIONAL DE DESENVOLVIMENTO DA EDUCAÇÃO - CPF/CNPJ: 00.378.257/0001-81	
9. Informações	
- A ART é válida somente quando quitada, mediante apresentação do comprovante de pagamento ou conferência no site do Crea. - A autenticidade deste documento pode ser verificada no site <a href="http://www.confea.org.br">www.confea.org.br</a> - A guarda da via assinada da ART será de responsabilidade do profissional e do contratante com o objetivo de documentar o vínculo contratual.	
www.creadf.org.br    informacao@creadf.org.br Tel: (61) 3961-2800    Fax: (61) 3223-4619	

Registrada em: 31/03/2014    Valor Pago: R\$ 63,64    Nosso Número/Baixa: 0114013088