


ESCOLA MUNICIPAL

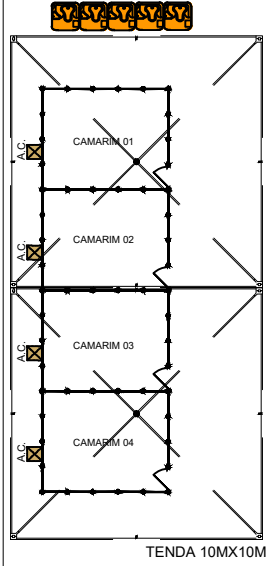


TENDA 10MX10M




FECHAMENTO A 2,20m

SAIDA DE EMERGENCIA

LOUNGE

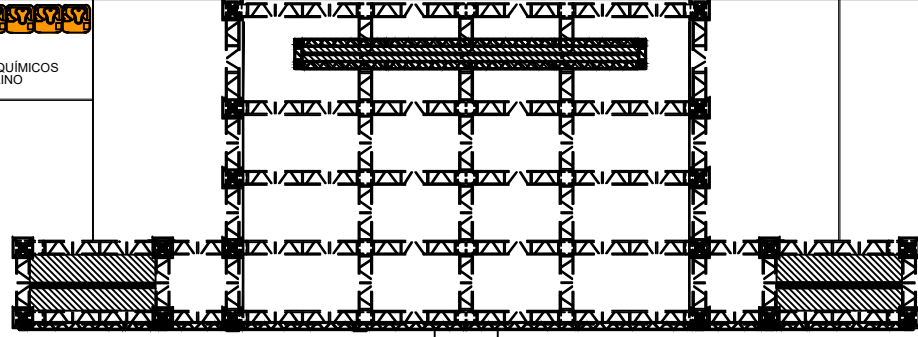

PARA FEITO Nº 1.10

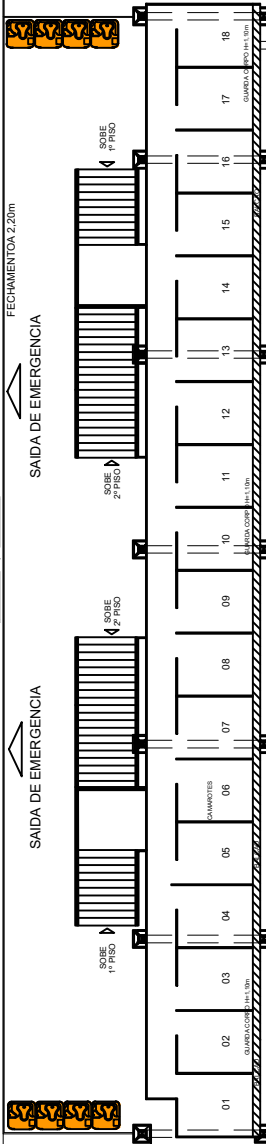

FECHAMENTO A 2,20m


SAIDA DE EMERGENCIA

SAIDA DE EMERGENCIA

SAIDA DE EMERGENCIA


FECHAMENTO A 2,20m

POLÍCIA MILITAR

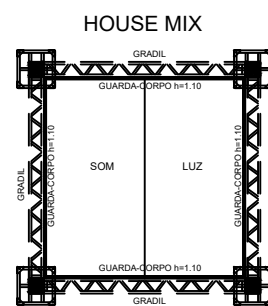

HOUSE MIX

POLÍCIA MILITAR

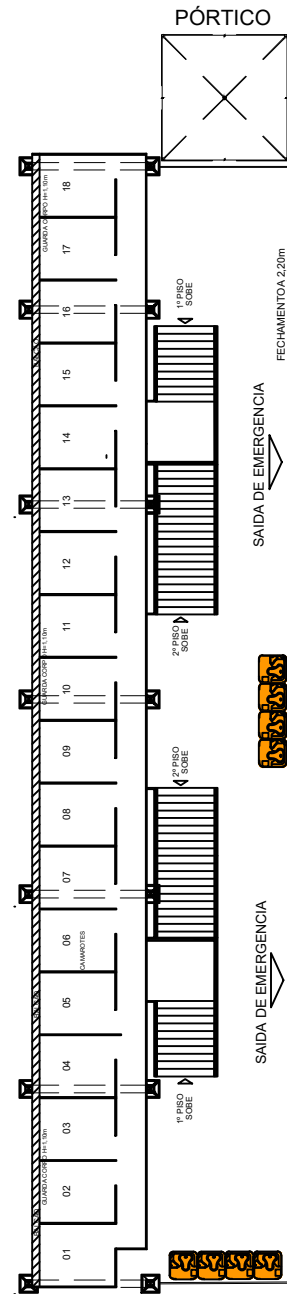

FECHAMENTO A 2,20m

SAIDA DE EMERGENCIA

SAIDA DE EMERGENCIA

SAIDA DE EMERGENCIA

FECHAMENTO A 2,20m


POLÍCIA

POLÍCIA

PÁTIO DE EVENTOS LUIZ GONZAGA

FEIRA ECOSOLIDARIA

TENDA 5MX5M

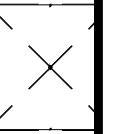

PLANTA DE LAYOUT FORROMARES 2022

ENDEREÇO:

BAIRRO: CENTRO
PÁTIO DE EVENTOS LUIZ GONZAGA

DATA:

JULHO 2022

FOLHA:

01

ESCALA:

1:300